


Útlit - suður - Verkt.
mkv: 1 : 50

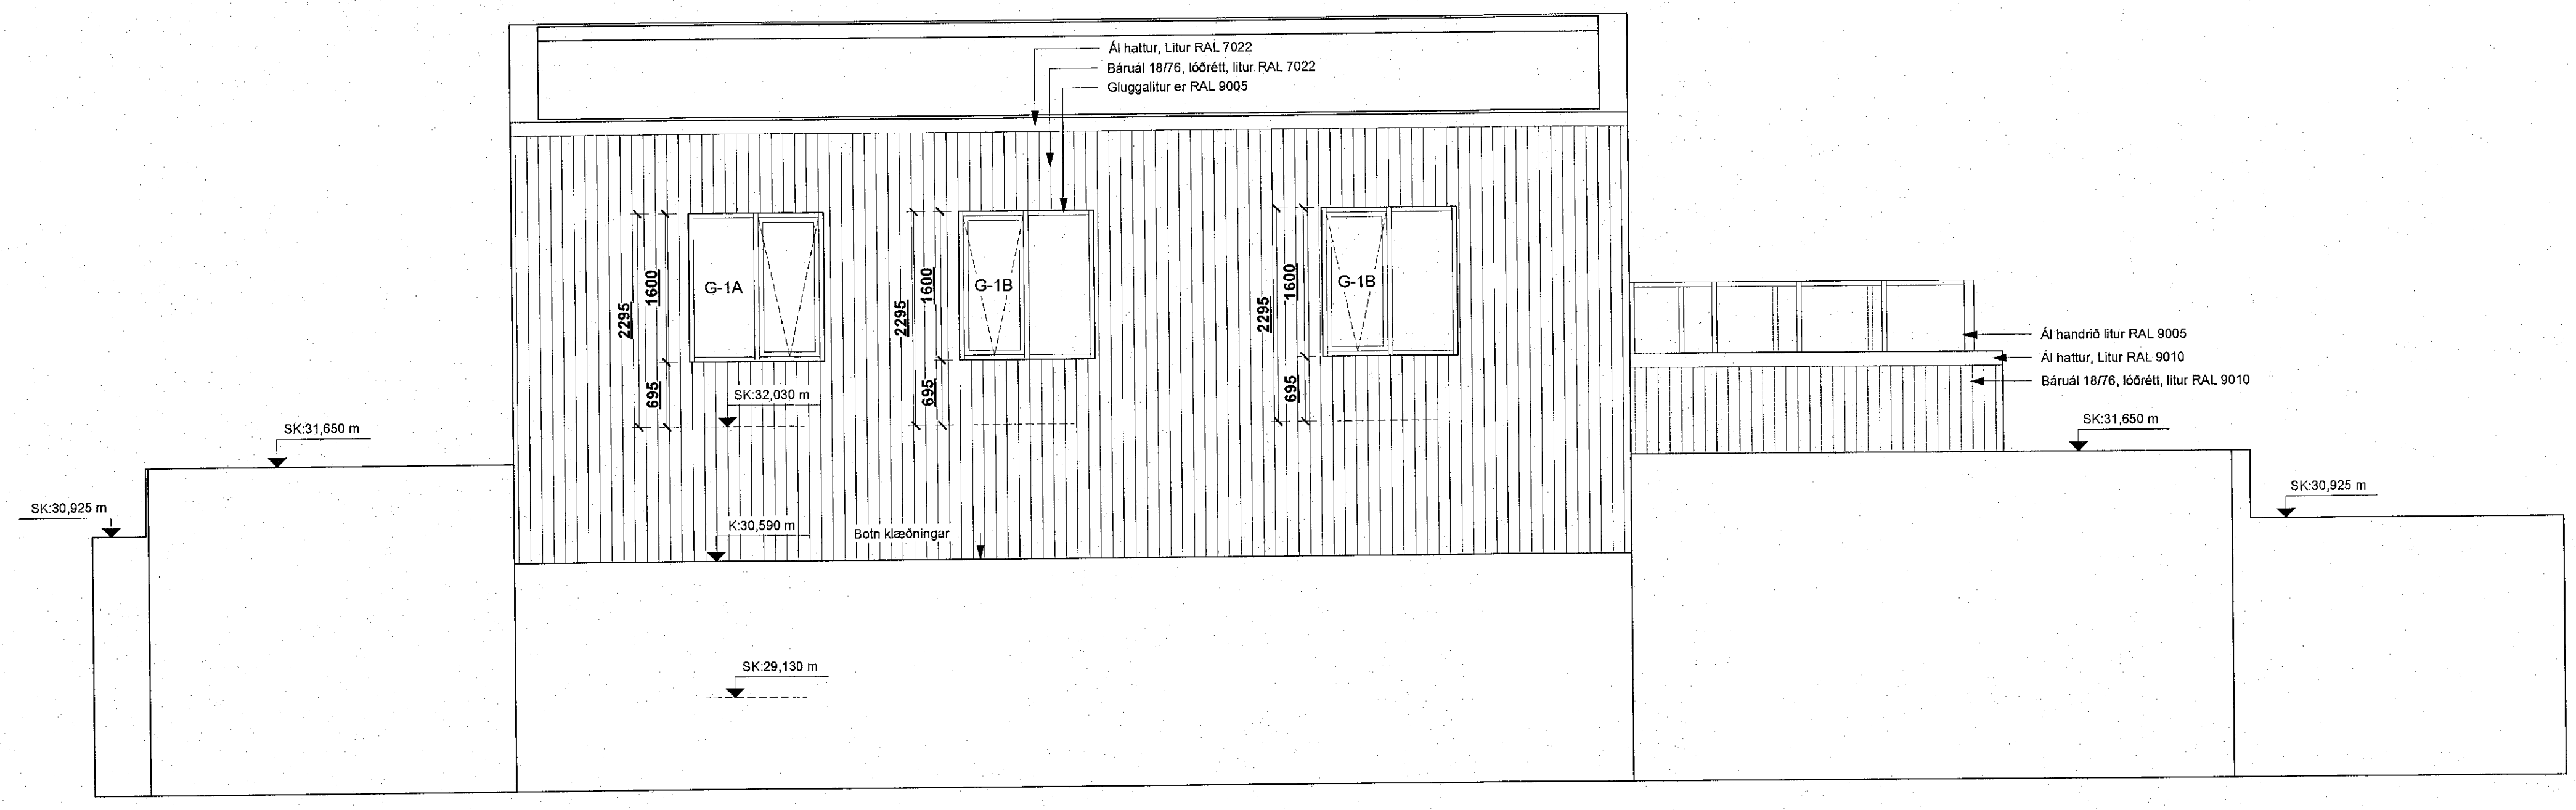

Útlit - norður - Verkt.
mkv: 1 : 50

BRUNAHÖNNUÐUR

ELDVARNAREFTIRLIT

SKÝRINGAR

EI-60	Brunalokanir
EI-30Cs	Níðurfallsrör
NF	Gólfniðurfall
GN	Svalaniðurfall
LN	Loftræsting
*	Ísskápur
○	Uppþvottavél
○	Þvottavél/þurrkari
FGK:	Frágengið gólf
SK:	Steypu kóti
10	Steyptir veggir, málsetningar
10	Léttir innveggir, málsetningar
F	Fataskápur

LYKILMYND

BREYTING	DAGSETNING TEIKN.
e:	
d:	
c:	
b:	
a:	

HÁDEGISSKARÐ 14

VERKTEIKNING
ÚTLIT SUÐUR OG NORÐUR

REYKJAVÍK 03-11-2022

BREYTT

HANNAÐ HB/JEJ TEIKNAD HB YFIRFARID HB

KVARNI 1 : 50

BLADSTÆRD A1

HÖNNUNARSTJÓRI

Kt. 090982-3549

VERK 22-679
BLAD AV3001

TEIKNISTOFA
ARKITEKTA
GYLFI GUDJONSSON
OG FELAGAR ehf.
arkitektar faf

VEGMÚLA 2 108 REYKJAVÍK Sími 552 8740
KAUPANGI VÍÐ MÝRARVEG 600 AKUREYRI Sími 461 5508
NETFÖNG: teikna@teikna.is, johann@teikna.is VEFFANG: teikna.is