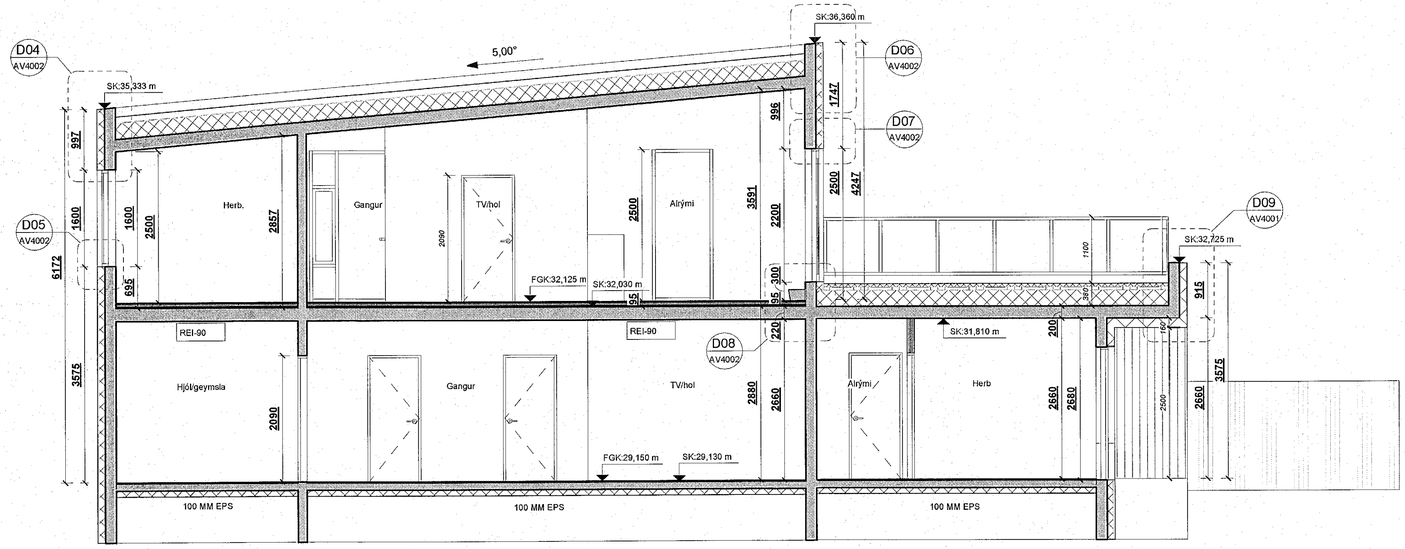

Snið A-A - Verkt.
mkv: 1 : 50

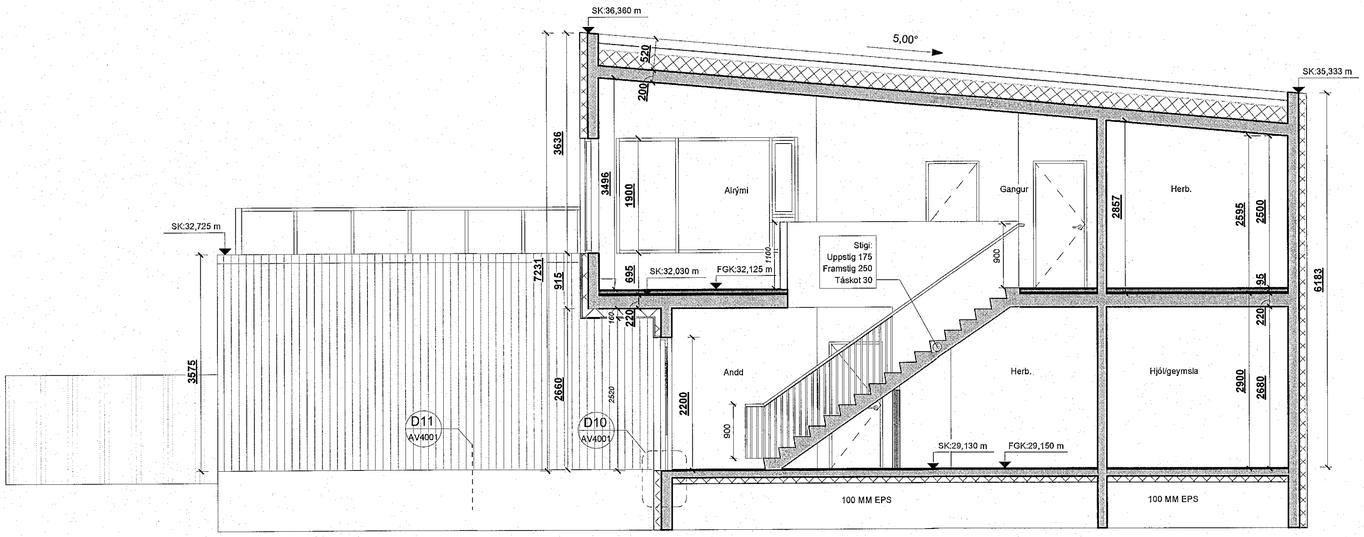

Snið B-B - Verkt.
mkv: 1 : 50

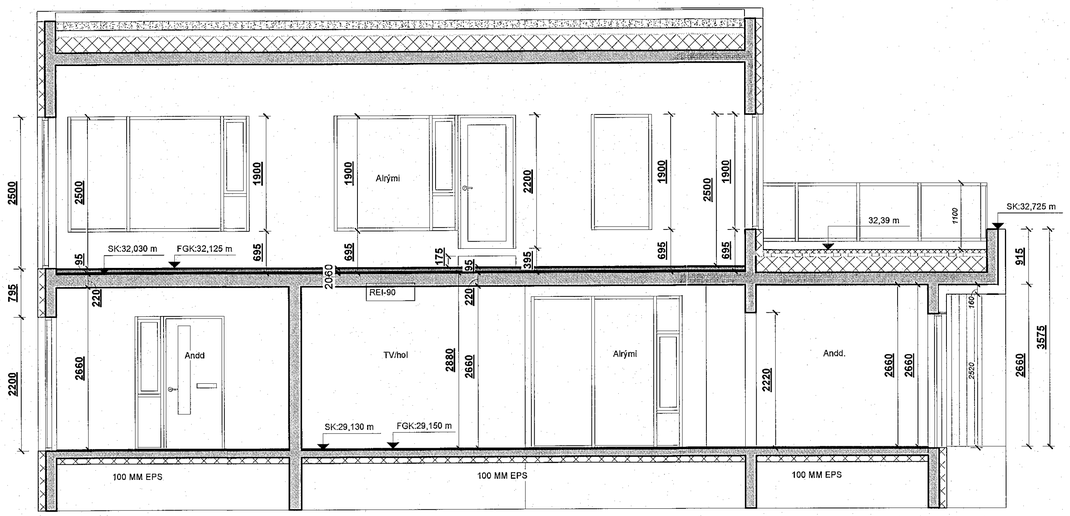

Snið C-C - Verkt.
mkv: 1 : 50

Samþykkt þann
02. feb. 2023
fh. byggingarfulltrúans í Hafnarfirði
Róbert A. Róbertsson

BRUNAHÖNNUÐUR

ELDVARNAREFTIRLIT

SKÝRINGAR

EI-60 / EI-30Cs	Brunalokanir
NF	Niðurfallsrör
GN	Gólfniðurfall
SN	Svalaniðurfall
LR	Loftræsting
	Ísskápur
	Uppþvottavél
	Þvottavél/þurrkari
FGK:	Frágengið gólf
SK:	Steypu kóti
10	Steyptir veggir, málsetningar
10	Léttir innveggir, málsetningar
F	Fataskápur

LYKILMYND

BREYTING	DAGSETNING	TEIKN.
e:		
d:		
c:		
b:		
a:		

HÁDEGISSKARÐ 14

VERKTEIKNING
SNIÐ A-A, B-B OG C-C

VERK 22-679
BLAÐ AV2001

REYKJAVÍK 03-11-2022
BREYTT | BREYTING
HANNAÐ HB/JEJ | TEIKNAÐ HB | YFIRFARIÐ HB
KVARÐI 1 : 50 | BLAÐSTÆRÐ A1
SAMÞYKKT Jóhann Gísli Jóhannsson Kt. 090982-3549 | HÖNNUNARSTJÓRI

TEIKNISTOFA ARKITEKTA
GYLFI GUÐJÓNSSON
OG FÉLAGAR ehf.
arkitektar fai
VEGMÚLA 2 108 REYKJAVÍK SÍMI 552 8740
KAUPANGI VIÐ MÝRARVEG 600 AKUREYRI SÍMI 461 5508
NETFÖNG: teikna@teikna.is, johann@teikna.is VEFFANG: teikna.is