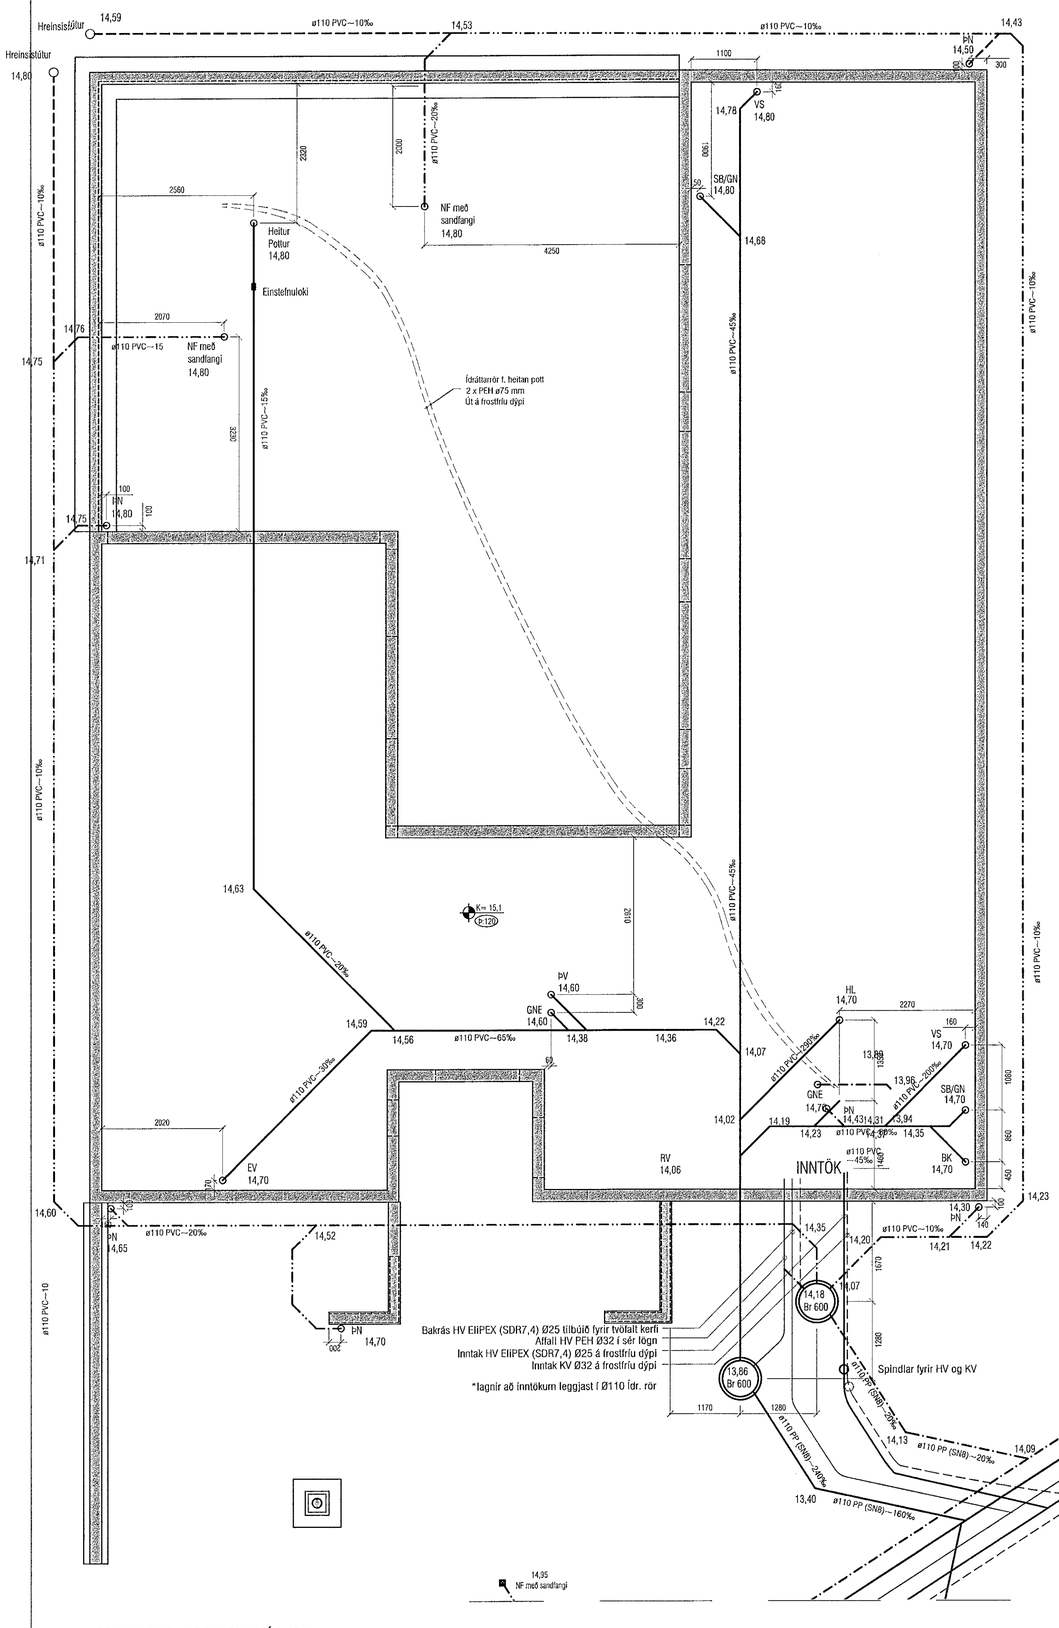

GRUNNMYND JARÐLAGNA HÚS 49J

SITURLÖGN:
STÆRÐ SVÆÐIS : 3,0 m x 5,0 m
ÞYKKT DREN-MALAR UNDIR
LÖGNUM SKAL VERA AMK. 60 CM
RÖR : SÉRBORUÐ RÖR ø160 PVC HALLI —10‰
JARÐVEGS-DÚKUR SKAL LAGÐUR UÞB.
30 CM FYRIR OFAN LAGNIR OG AMK.
EKKI SKAL STAÐSETJA GRÓÐUR EÐA FÖST
MANNVIRKI OFAN Á PÚÐA SITUR-LAGNAR.
30 CM UNDIR ENDANLEGU JARÐVEGSYFIRBORÐI.

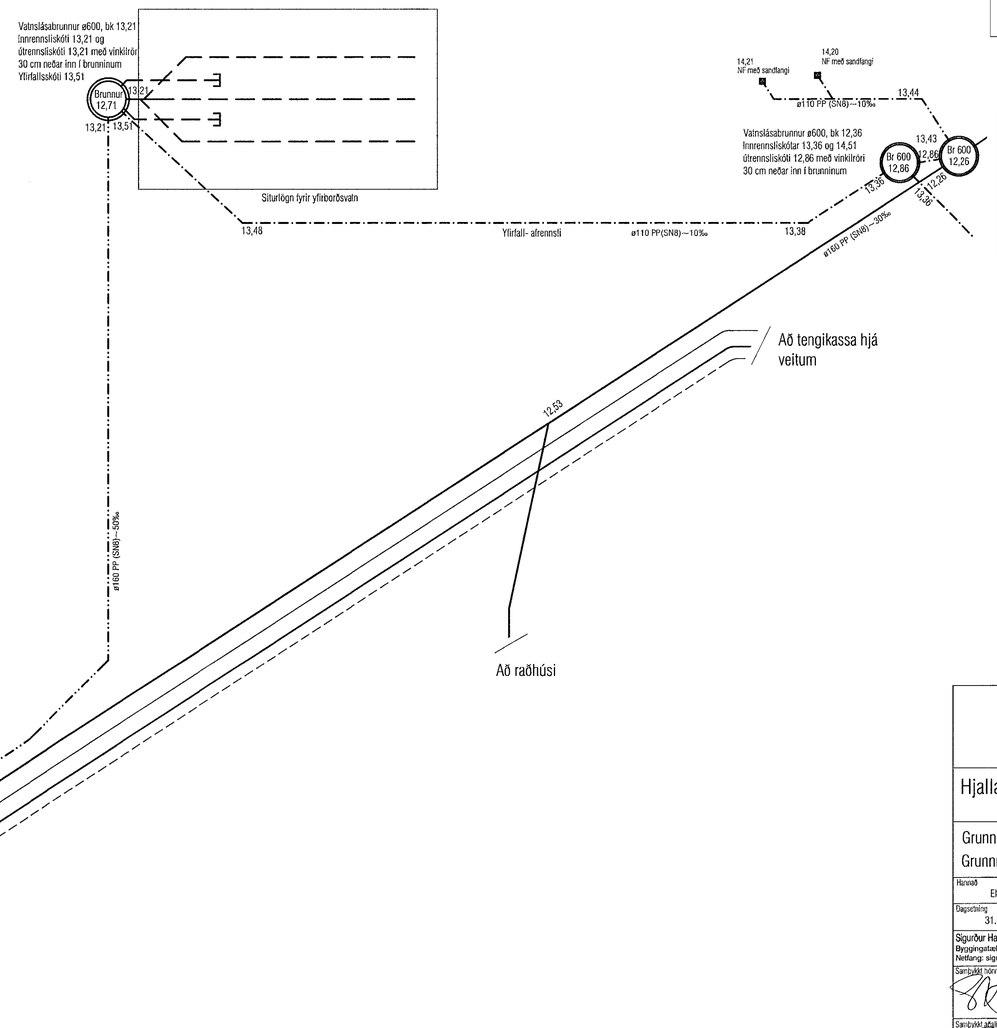

Samþykkt þann
02. feb. 2023
fh. byggingarfulltrúans í Hafnarfirði
Róbert Á. Róbertsson

Útgáfa	Lýsing	Dags.
A	Bætt við stút fyrir Ræstivask	08.06.2022
B	Bætt við hreinsistútum, gert ráð fyrir	19:10.2022
C	Einbýlishús fært um 3m, kótar breytast	19.12.2022
-		
-		

GÖT Í SÖKKULVEGGI (300X300) ERU Í KÓTA SEM ER 10 CM NEÐAR EN RENNSLISKÓTI.

L-SKÓLP
L-REGNVATN
L-REGNVATN / DREN
L-DREN

VEKTOR
- hönnun og ráðgjöf -
Síðumúla 3, 108 Rvk, s: 554-6650 / 897-5363

Hjallabraut 49, Hafnarfjarðarbær

Grunnlagnir
Grunnmynd Hús 49J

Hannað	Teiknað	Teikn. nr.
EÞK/DFJ	DFJ	L-11
Dagsetning 31.05.2022	Mkv. 1:50	

Sigurður Hafsteinsson kt. 030859-7749
Byggingatæknifræðingur
Netfang: sigurdur@vektor.is

Samþykki hönnuðar:

Samþykki aðalhönnuðar / samræmingarhönnuðar:

Blaðst. A1