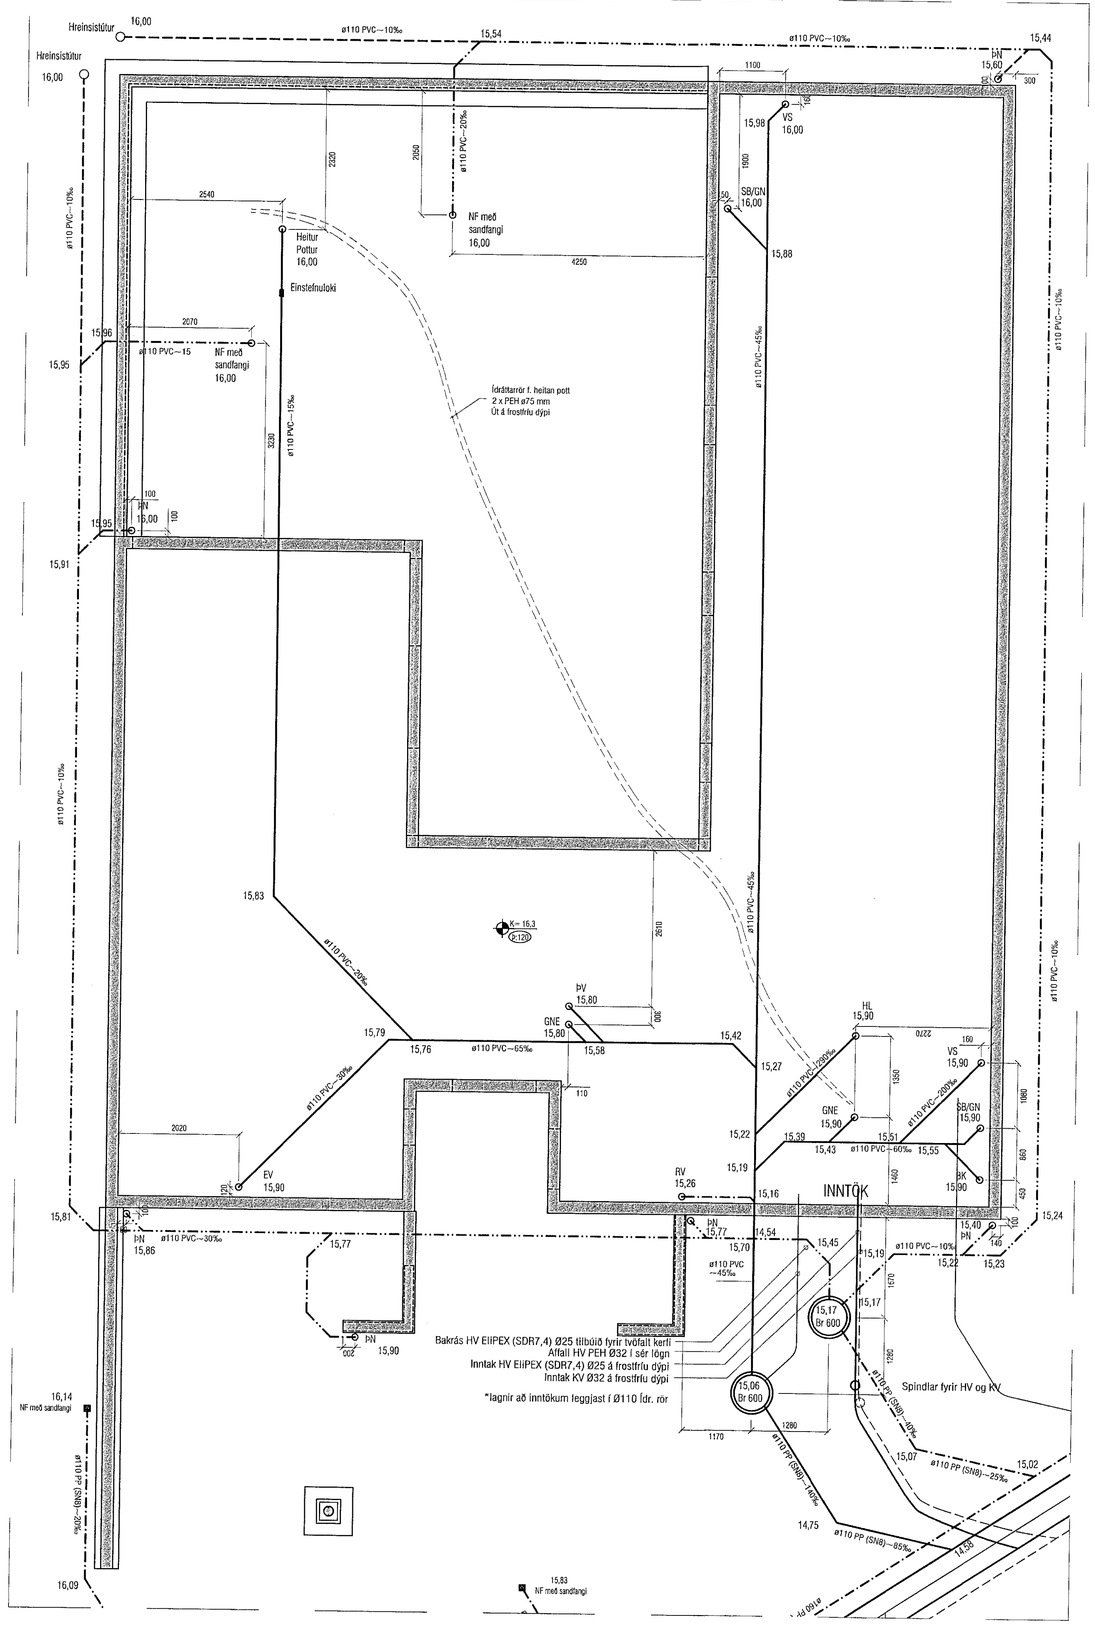

GRUNNMYND JARÐLAGNA HÚS 49H

Samþykkt þann
02. feb. 2023
fh. byggingarfulltrúans í Hafnarfirði
Róbert A. Róbertsson

Útgáfa	Lýsing	Dags.
A	Bætt við stút fyrir Ræstivask	08.06.2022
B	Bætt við hreinsistútum, gert ráð fyrir tvöföldu kerfi HV, spindlum á HV og KV og fl.	19.10.2022
C	Einbýlishús fært um 3m, kótar breytast	19.12.2022
-		
-		

GÓT Í SÖKKULVEGGI (300X300) ERU Í KÓTA SEM ER 10 CM NEÐAR EN RENNSLISKÓTI.

L-SKÓLP

L-REGNVATN

L-REGNVATN / DREN

L-DREN

VEKTOR
- hönnun og ráðgjöf -
Síðumúla 3, 108 Rvk, s: 554-6650 / 897-5363

Hjallabraut 49, Hafnafjarðarbær

Grunnlagnir
Grunnmynd Hús 49H

Hannað	Teiknað	Teikn. nr.
ÐÞK/DFJ	DFJ	L-09
Dagsetning: 31.05.2022	Mkv.: 1:50	

Sigurður Hafsteinsson kt. 030859-7749
Byggingatæknifræðingur
Netfang: sigurdur@vektor.is

Samþykkt byggingarfull.

Samþykkt aðaluppdrættir / samræmingarhönnuður:

Blaðst. A1