


Afstöðumynd - M 1:500


Skýringar:
 Lágspennulagnir séu 3-5x1,5q strenglagnir
 Smáspennulagnir séu Cat6e og brunakerfis strenglagnir.
 Málstraumur rofa og tengla sé 16A.
 Hæð á rofum og tenglum sé 110cm.
 Hæð á spegillljósum á böðum sé 200cm.
 Lagnir eru strenglagnir á strengstigum/netstigum með netstigum og röralögnum á stólum niður vegg.
 Staðsetningar á léttum veggjum mælast af arkitektateikningum.
 Nákvæmar staðsetningar á tenglum í bilum ákveðast í samráði við eiganda og samræmingarhönnuð.
 Öll mál miðast við fullfrágengin gólf og á miðja dós.
 Nema annars sé getið.

Byggingafrú
 Móttekið
 07. feb. 2022
 fh. byggingafrúanna í Hafnarfirði
 Robert A. Róbertsson
 Undirskrift hönnuðar aðaluppdráttar / samræmingarhönnuðar
 KRISTINN RAGNARSSON KT. 120944-2669

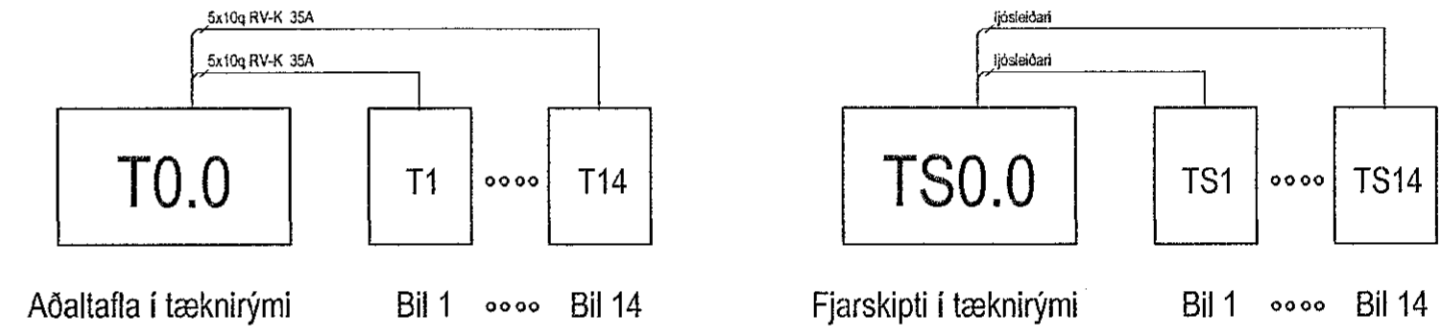


Lágspenna Smáspenna

- ROFAR**
 - EINPÓLAROFI
 - SAMROFI
 - KROSSROFI
 - LJÓSDEYFIR
 - PRÝSTIROFI
 - HREYFISKYNJARI
- LJÓS**
 - LJÓS-ALMENNT TÁKN
 - LJÓS-HALOGEN / LED LJÓS
 - VEGGLJÓS
 - DÓS-ALM.TÁKN
 - VEGGDÓS
- TENGLAR**
 - JARDBUNDINN TENGLI
 - FJARSKIPTAT. -ALM.TÁKN
- ÝMISLEGT**
 - BJALLA
 - NEYÐARLJÓSGJAFI
 - REYKSKYNJARI
 - SPENNIR MED AÐSKILDUM VÖFUM
 - DYRASÍMI
 - Hitasími
 - Jarðtenging / spennuöfnun
 - Segullæsing
- LAGNIR MILLI HÆÐA**
 - LAGNIR FARA UPP
 - LAGNIR FARA NIÐUR
 - LAGNIR FARA Í GEGN

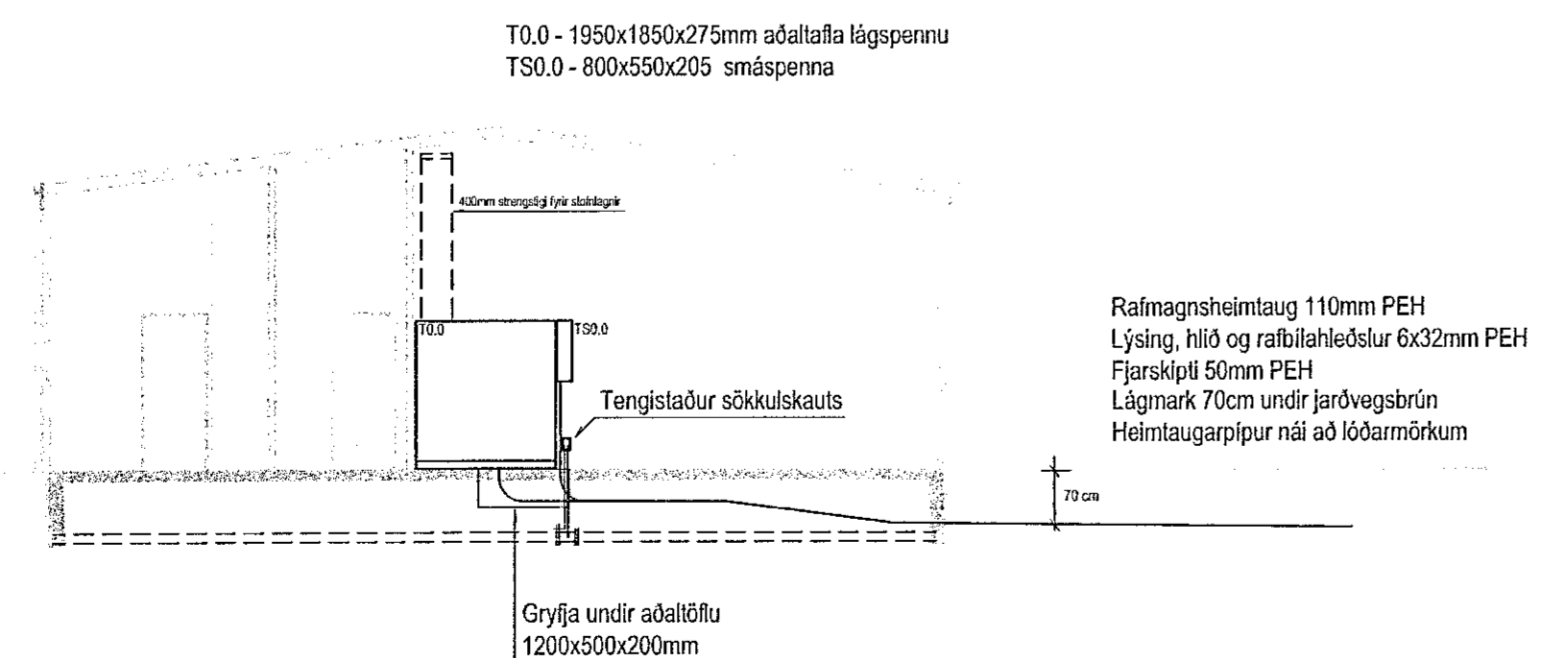

SNÍÐ um inntak - M 1:100

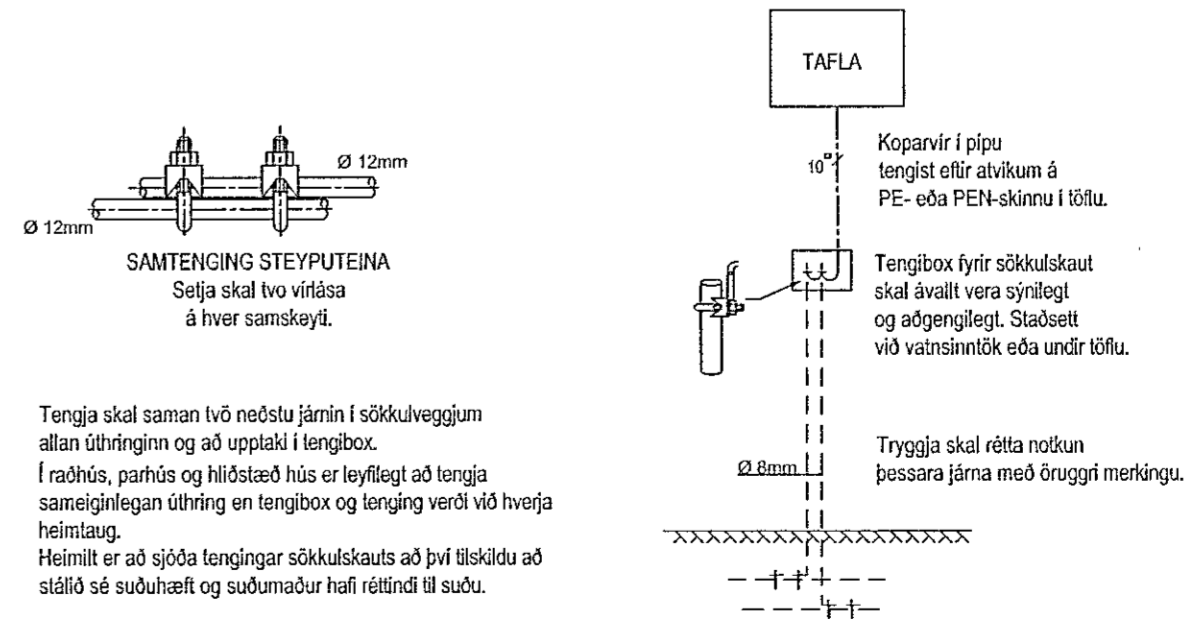

Bráðabirgðateikning vegna byggingar- og framkvæmdaleyfis. Mótaka á heimaugum og frágangur á sökkulskauti

Verkheiti
 Alhella 5a
 Mhl 01
 221 Hafnarfjörður
 Lýsing
 Afstöðumynd, snið og skýringar
 Raðfögn
 Lág- og smáspenna
 Skýringar
 Dags Jan 2023 Kvarði 1/100 1/500 blað A1
 Hönnuður Teiknað
 GV Verknúmer
 Blað 1 af 5 2301-440
 Gunnar Viggósson kt: 010564-3449
 Lögjiltur raðfagnahönnuður
 Suðurlás 28 110 Reykjavík
 Sími : 822-2855 e-mail: gvigo@simnet.is
 Undirskrift: