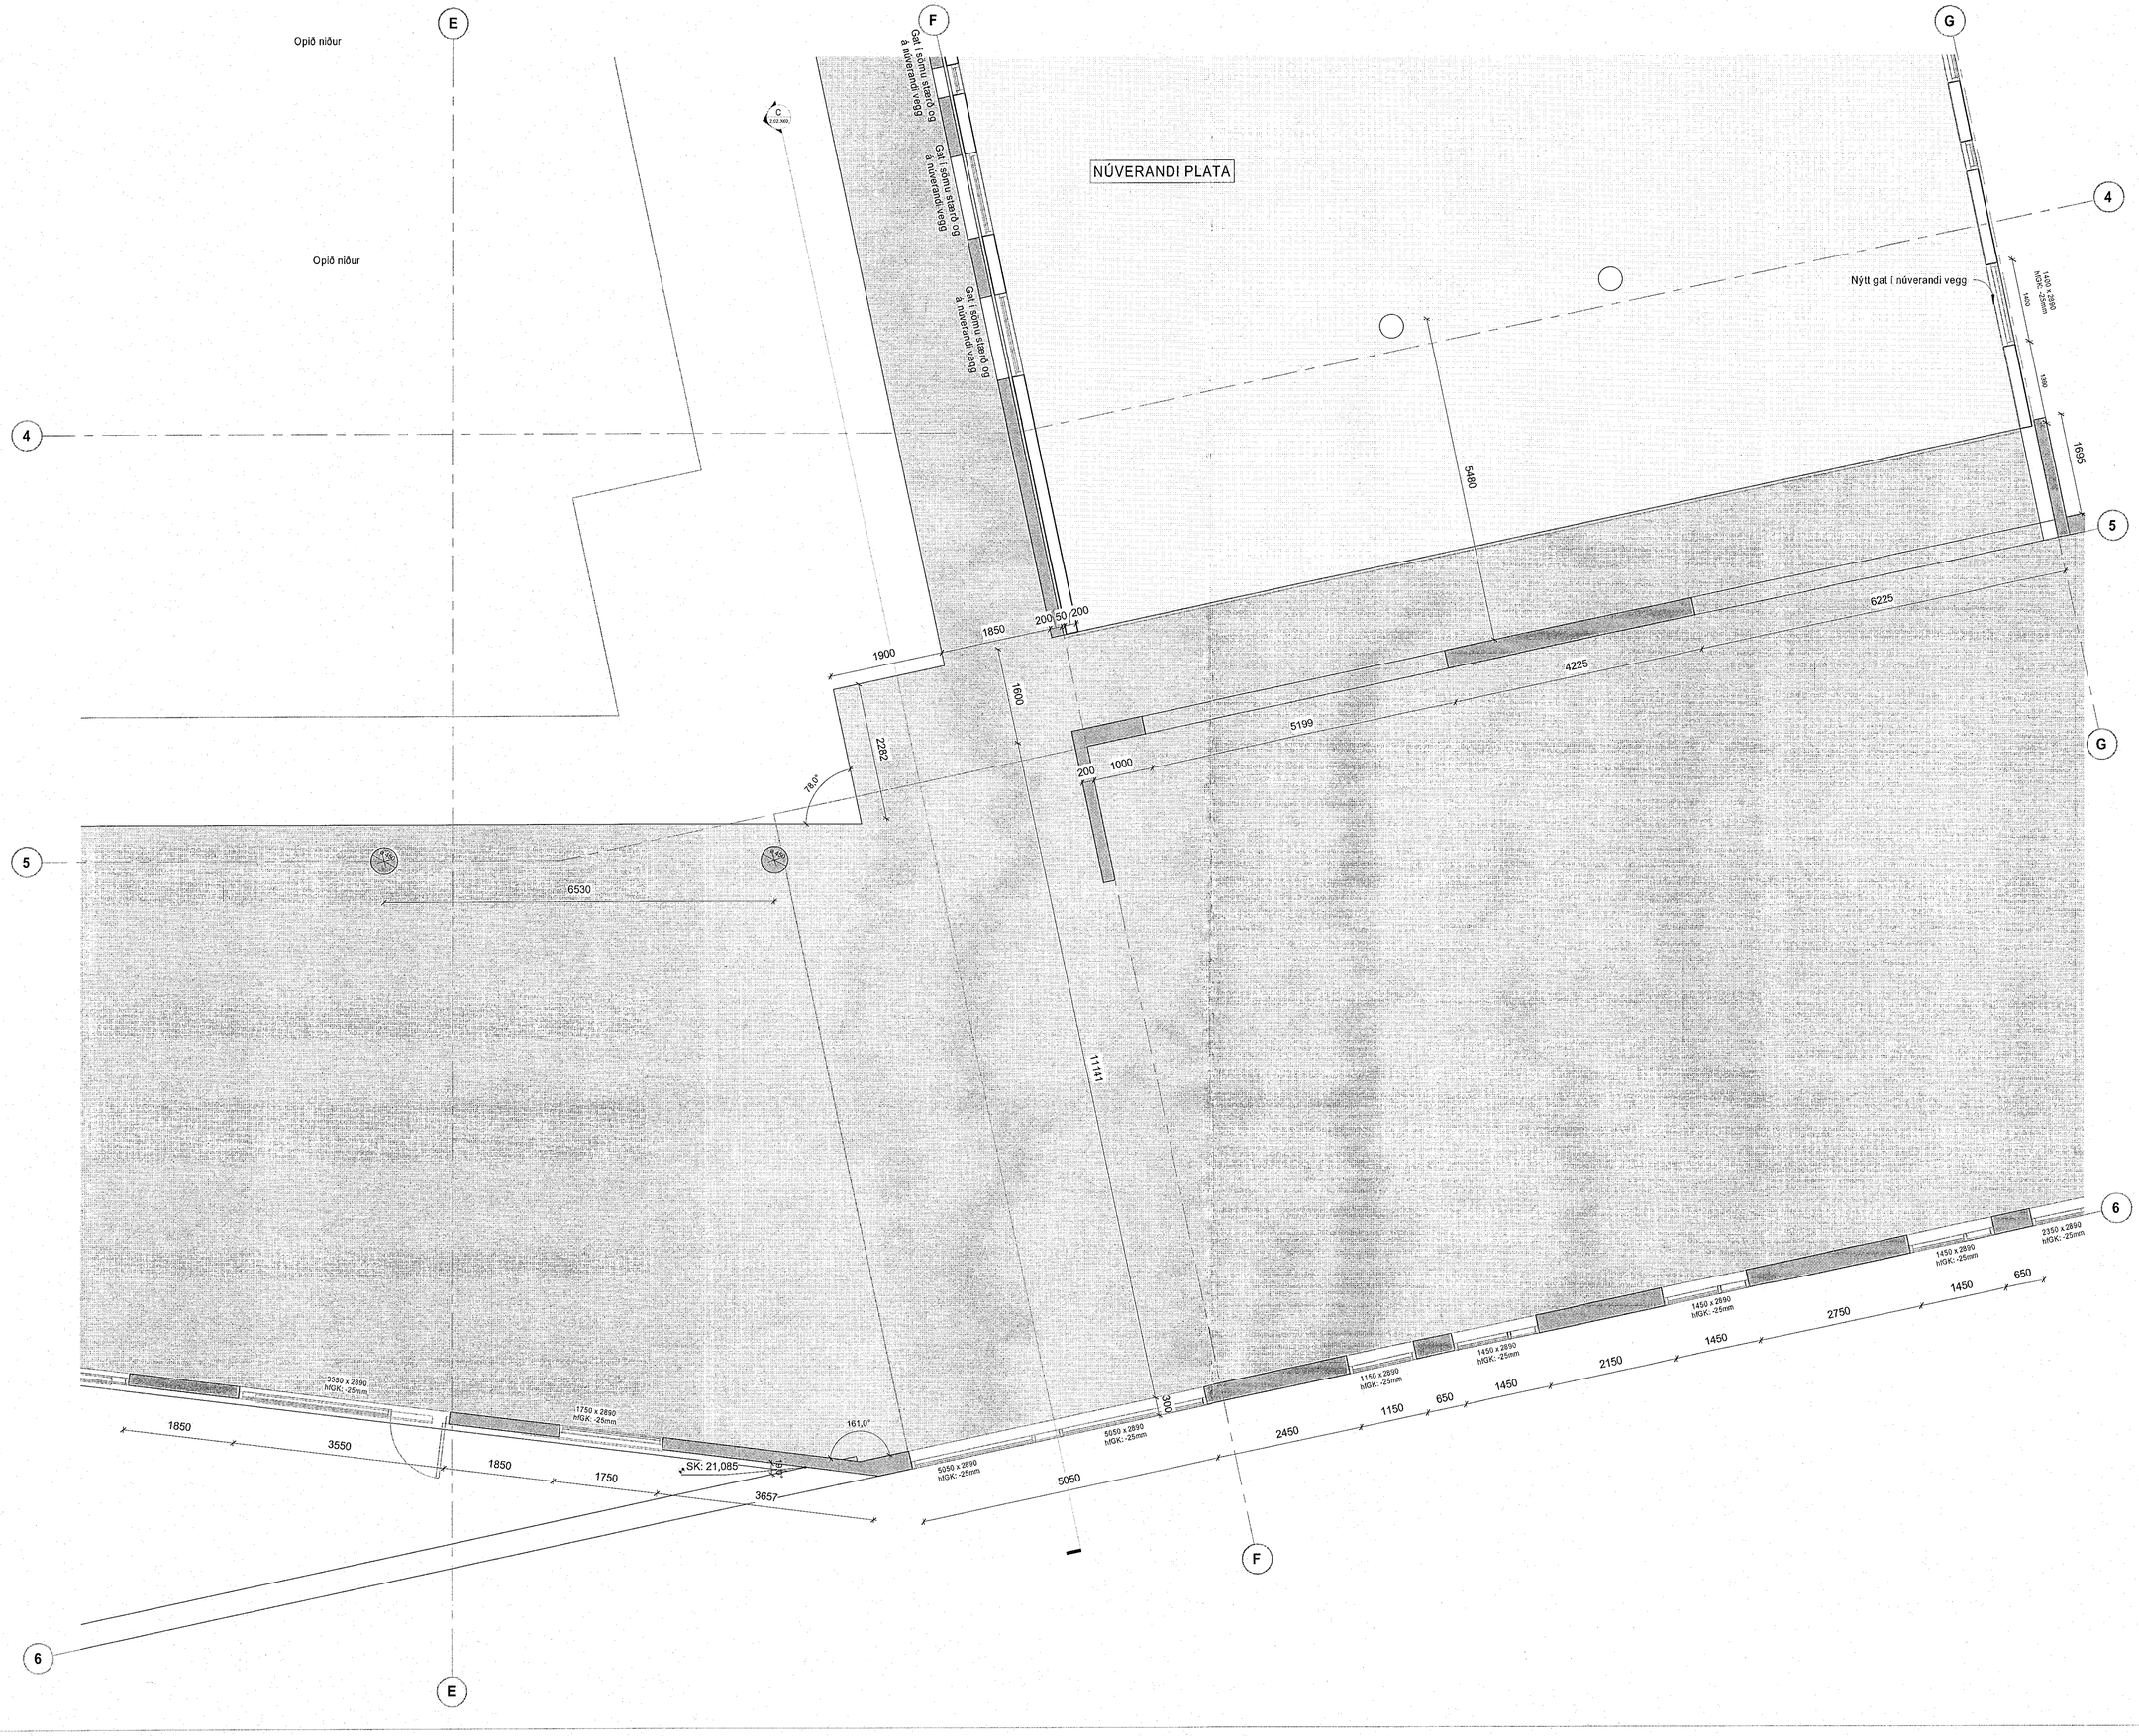

Samþykkt þann
01. feb. 2023
fh. byggingarfulltrúans í Hafnarfirði
Róbert A. Róbertsson

Öll mál takist/staðfæris á staðnum áður en smíði hefst.
Misræmi í teikningum skal tafarlaust tilkynna hönnuðum.
Teikningar arkitekta skal lesa með teikningum meðhönnuða.

LYKILMYND:

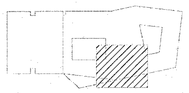

SKÝRINGAR :

Núverandi steypa

Ný steypa

SK: Steypukóti

ATH!
Hæðarkótar plötu á teikningu eru steypukótar (SK).
Hæð glugga frá gólfi (hfGK) miðast við kóta fullfrágenginna gólfa (GK), sjá verkteikningar arkitekta.

GK 1. hæð = 13,625
GK 2. hæð = 17,505
GK 3. hæð = 21,385

ATH!
Göt vegna lagna eru almennt ekki sýnd á teikningum arkitekta.
Vísað er á teikningar lagnahönnuða.

Útg.	Dags.	Skýring	Br.af:
A	08.12.2022	Burðarvirki arkitekta - 3.hæð	AS

Verkheiti: Icelandair - höfuðstöðvar

Flugvellir 1 - 220 HFJ

Verkhluti: Grunnmynd 3. hæð - Steypa 5 af 6

ARKITEKTA TEIKN.

Teikninganúmer:	1.01.305
Verknúmer:	21095
Staðgreinir:	2398-0010
Landnúmer:	222263
Matshluti:	01
Mælikvarði:	1:50
Aðalhönnuður / Hönnunarstjóri:	SH / BÁ
Teiknað af:	AS
Yfirfarið af:	ÍÞ
Dagsetning:	08.12.2022
Útgáfa:	A
Samþykkt:	

ARKÞING | nordic
HALLARMÚLI 4 - REYKJAVÍK 570 5700 - arkthing@arkthing.is - www.arkthing.is

SIGURÐUR HALLGRÍMSSON, 170753-3139 ARKITEKT
BIRKIR ÁRNASON, 200787-3159 BYGG.FR.
HALLUR KRISTMUNDSSON, 220573-3899 BYGG.FR.
HELGI MAR HALLGRÍMSSON, 210279-3429 ARKITEKT

HÖNNUÐUR ÁSKILUR SÉR ALLAN RÉTT Á TEIKNINGUM - ÁN FULFLOEDUN ER EKKI HEIMILEGT SAMÞYKKI

Blaðstærð: A1