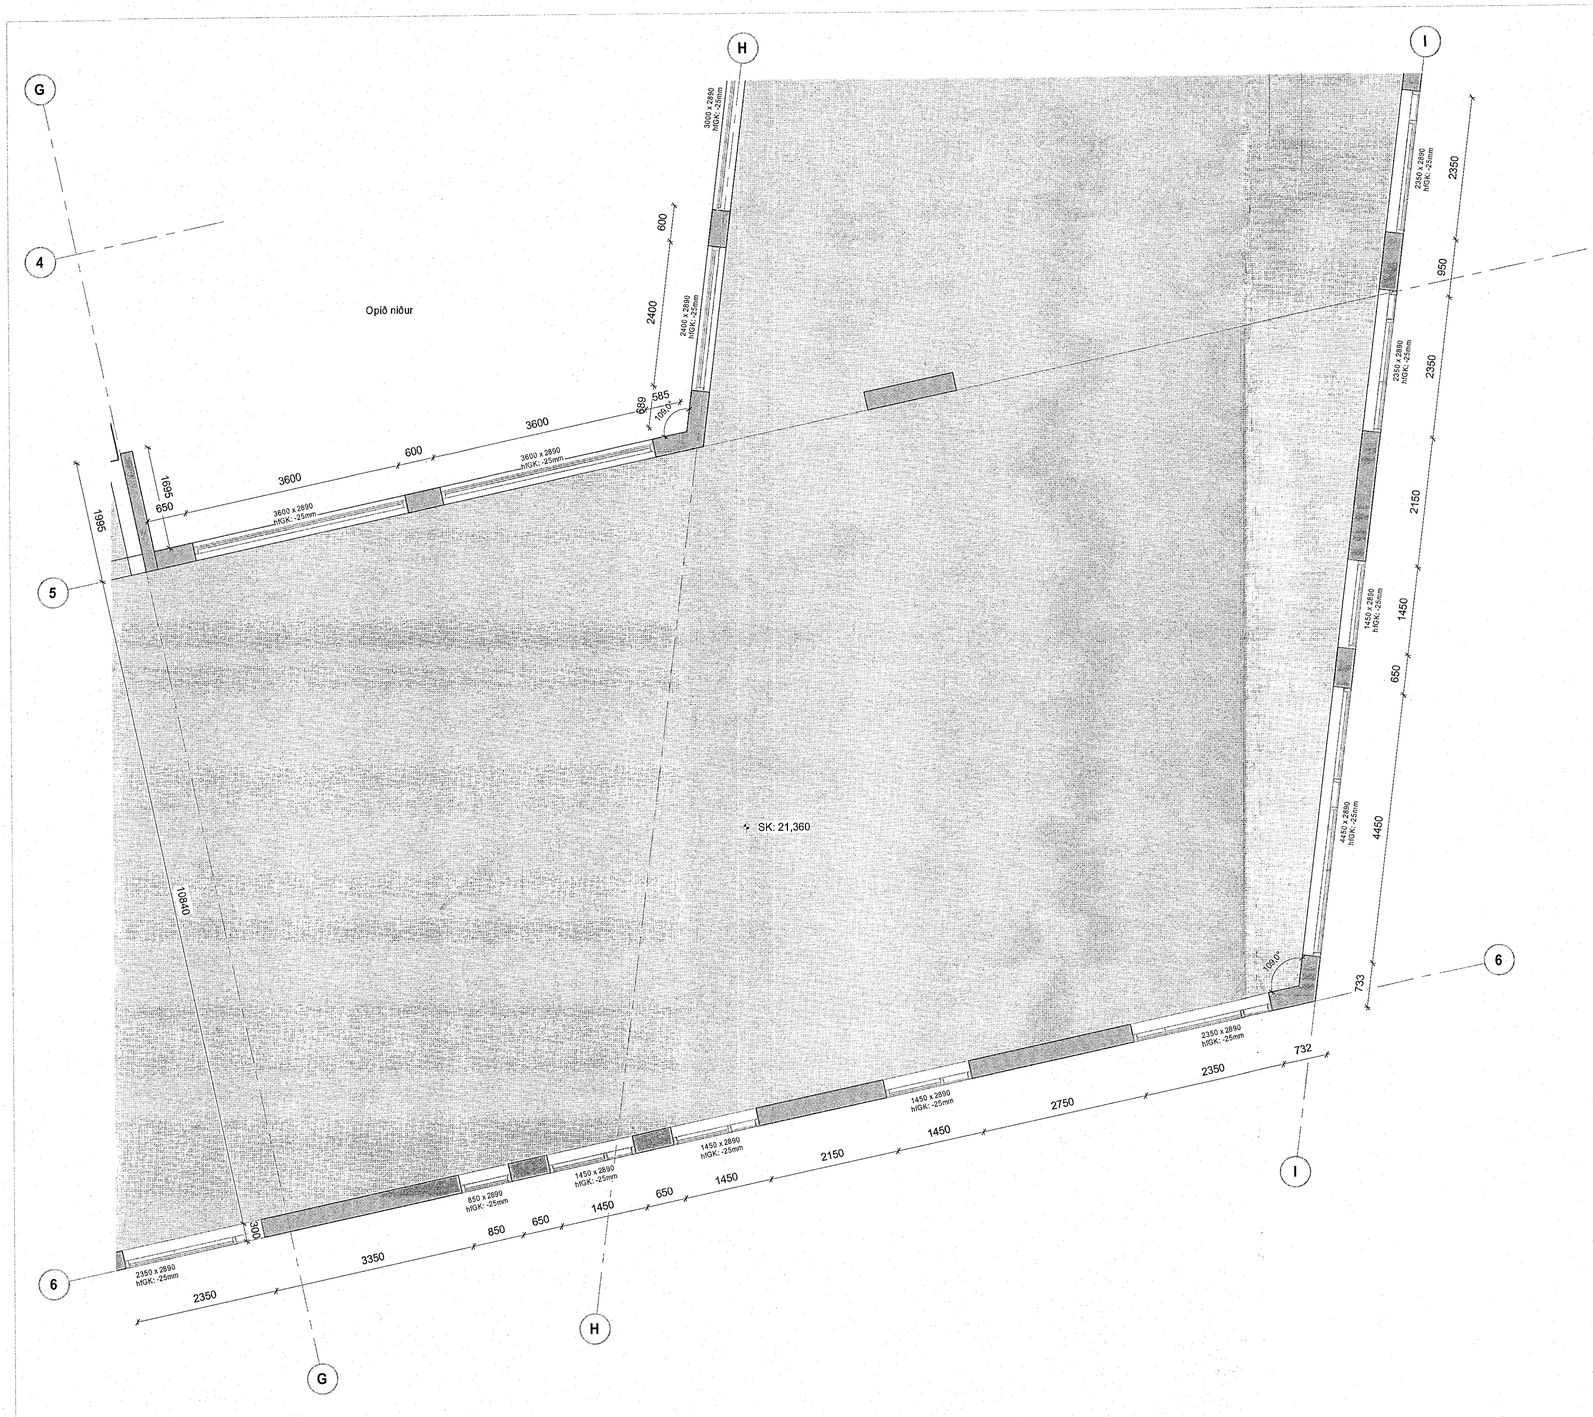

Samþykkt þann
01. feb. 2023
fh. byggingarfulltrúans í Hafnarfirði
Róbert A. Róbertsson

Öll mál takist/staðfæris á staðnum áður en smíði hefst.
Misræmi í teikningum skal tafarlaust tilkynna hönnuðum.
Teikningar arkitekta skal lesa með teikningum meðhönnuða.

LYKILMYND:

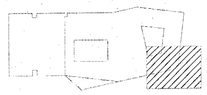

SKÝRINGAR :

Núverandi steypa

Ný steypa

SK: Steypukóti

ATH!
Hæðarkótar plötu á teikningu eru steypukótar (SK).
Hæð glugga frá gólfi (hfGK) miðast við kóta fullfrágenginna gólfa (GK), sjá verkteikningar arkitekta.

GK 1. hæð = 13,625
GK 2. hæð = 17,505
GK 3. hæð = 21,385

ATH!
Göt vegna lagna eru almennt ekki sýnd á teikningum arkitekta.
Vísað er á teikningar lagnahönnuða.

Útg.	Dags.	Skýring	Br.af:
A	08.12.2022	Burðarvirki arkitekta - 3.hæð	AS

Verkheiti: **Icelandair - höfuðstöðvar**

Flugvellir 1 - 220 HFJ

Verkhluti: **Grunnmynd 3. hæð - Steypa 6 af 6**

ARKITEKTA TEIKN.

Teikninganúmer:	1.01.306
Verknúmer:	21095
Staðgreinir:	2398-0010
Landnúmer:	222263
Matshlutl:	01
Mælikvarði:	1:50
Aðalhönnuður / Hönnunarstjóri:	SH / BÁ
Teiknað af:	AS
Yfirfarið af:	Iþ
Dagsetning:	08.12.2022
Útgáfa:	A
Samþykkt:	

ARKÞING | nordic
HALLARMÚLI 4 - REYKJAVÍK 570 5700 - arkthing@arkthing.is - www.arkthing.is

SIGURÐUR HALLGRÍMSSON,	170753-3139	ARKITEKT
BIRKIR ÁRNASON,	200787-3159	BYGG.FR.
HALLUR KRISTMUNDSSON,	220573-3899	BYGG.FR.
HELGI MAR HALLGRÍMSSON,	210279-3429	ARKITEKT

HÖNNUÐUR ÁSKILUR SÉR ALLAN RÉTT Á TEIKNINGUM - EKKI MÁ GLÖGGVA EÐA SKRIFLEGGI SAMÞYKKI

Blaðstærð: A1