




43  
M1:10

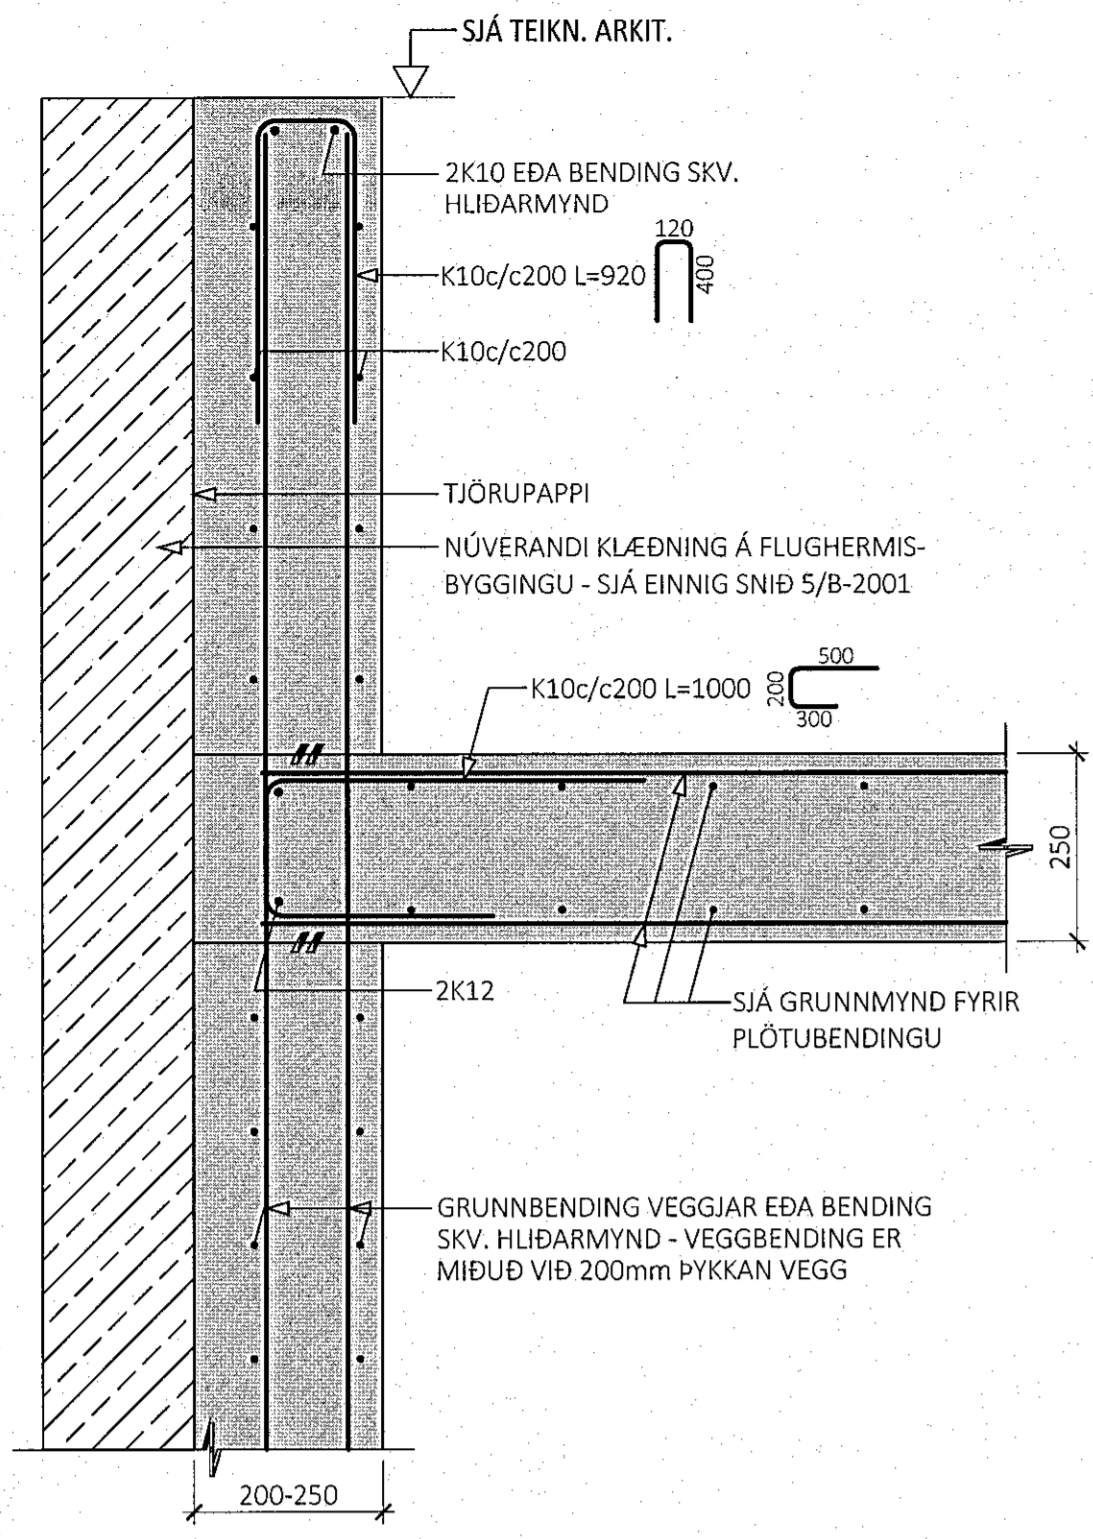


44  
M1:10

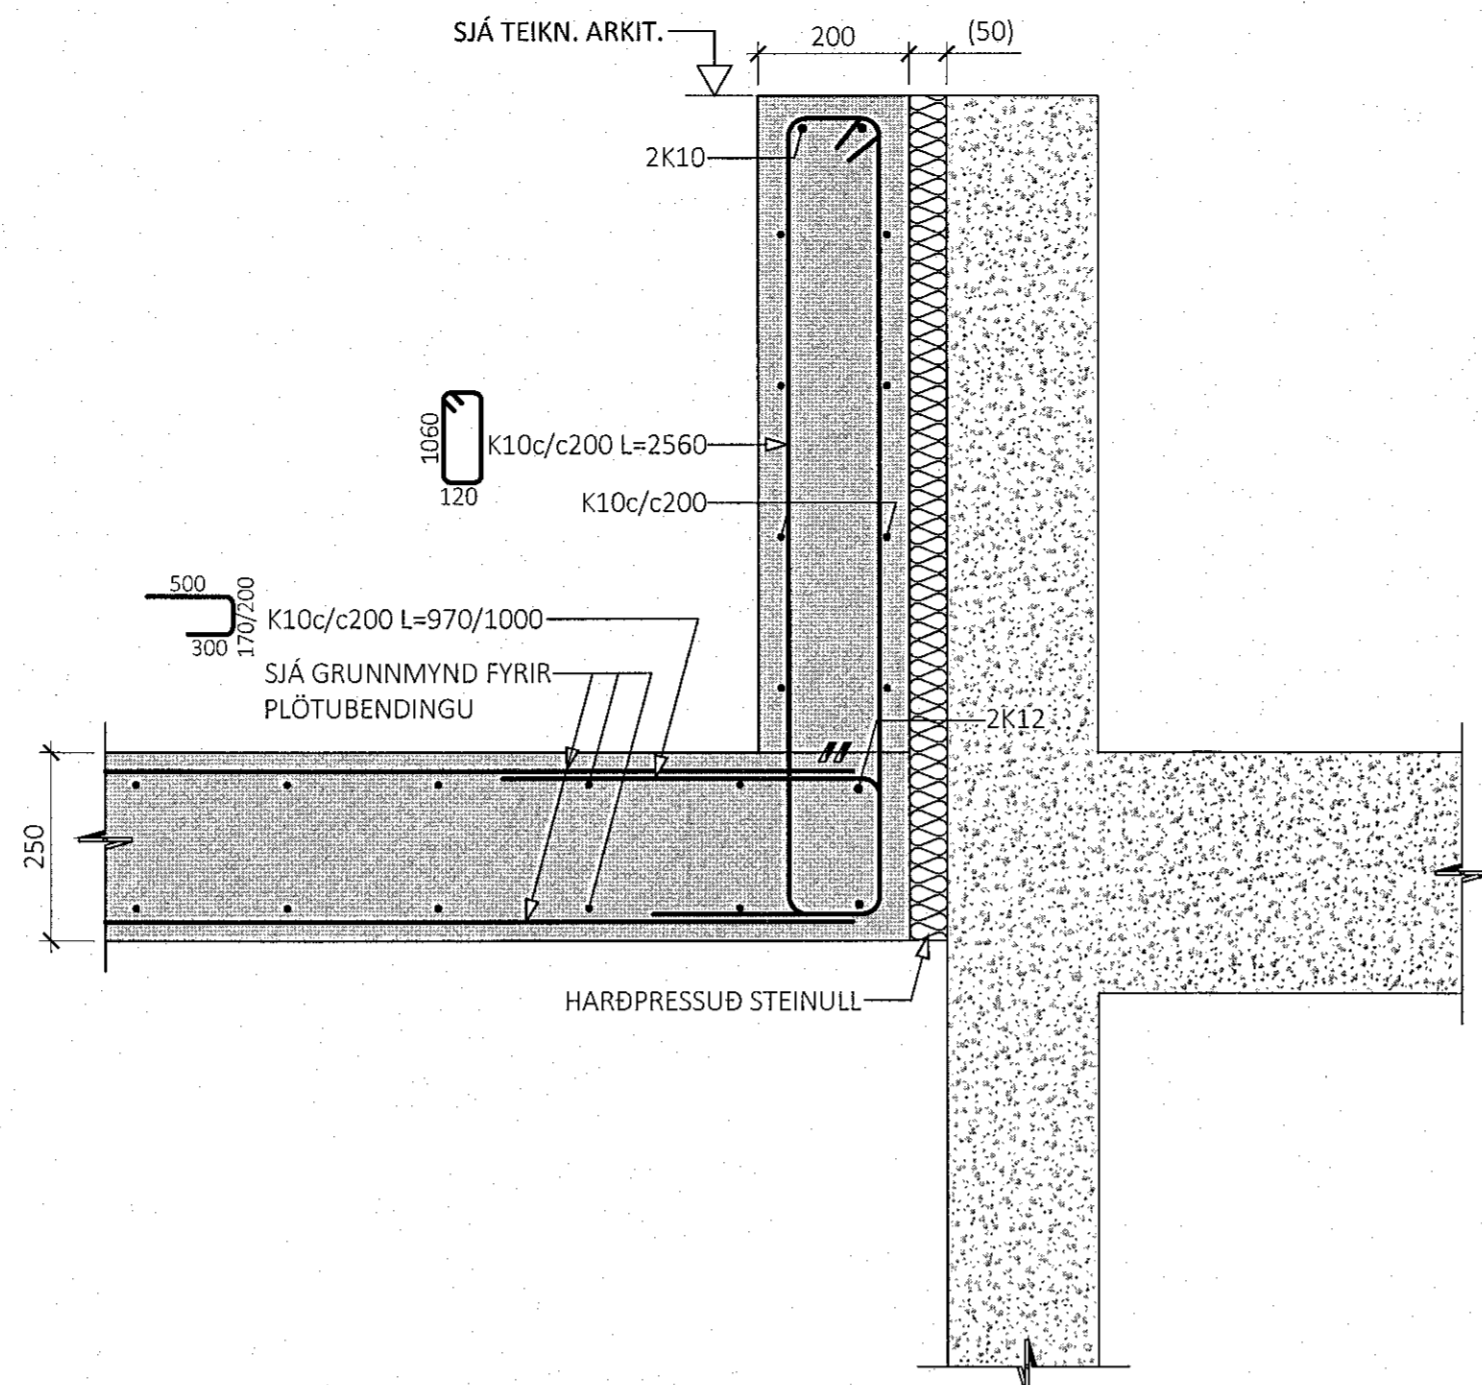


45  
M1:10

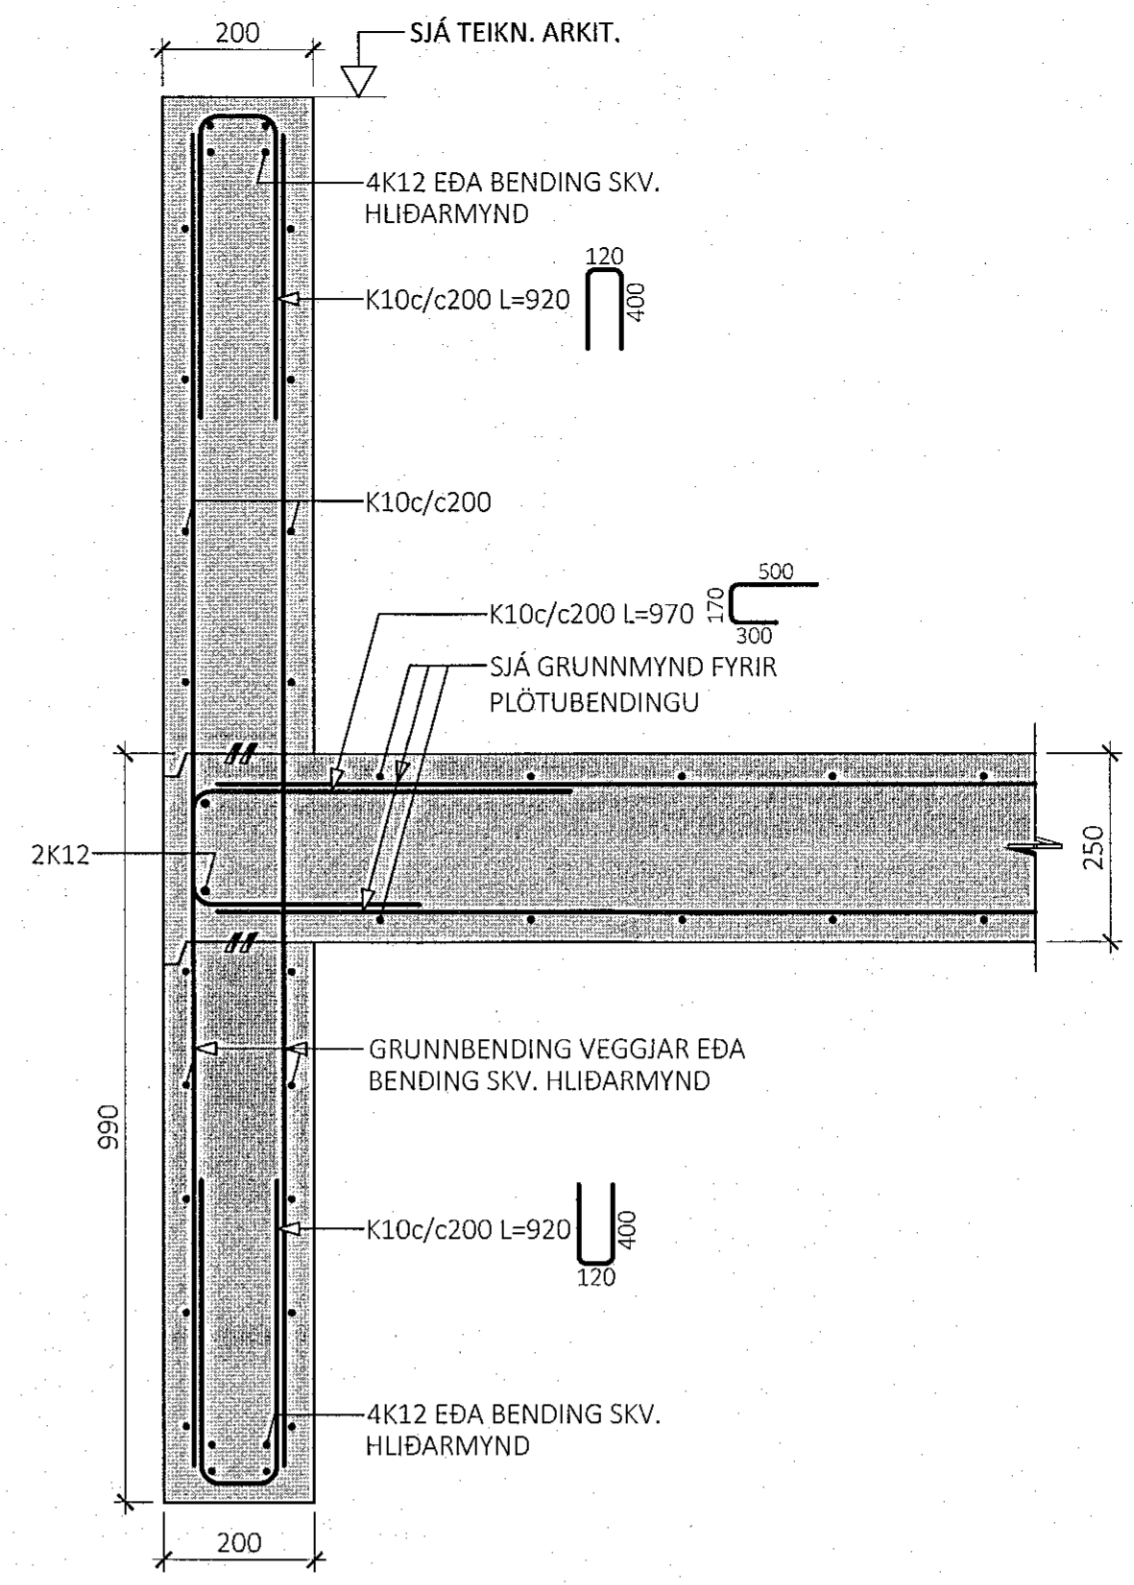


46  
M1:10

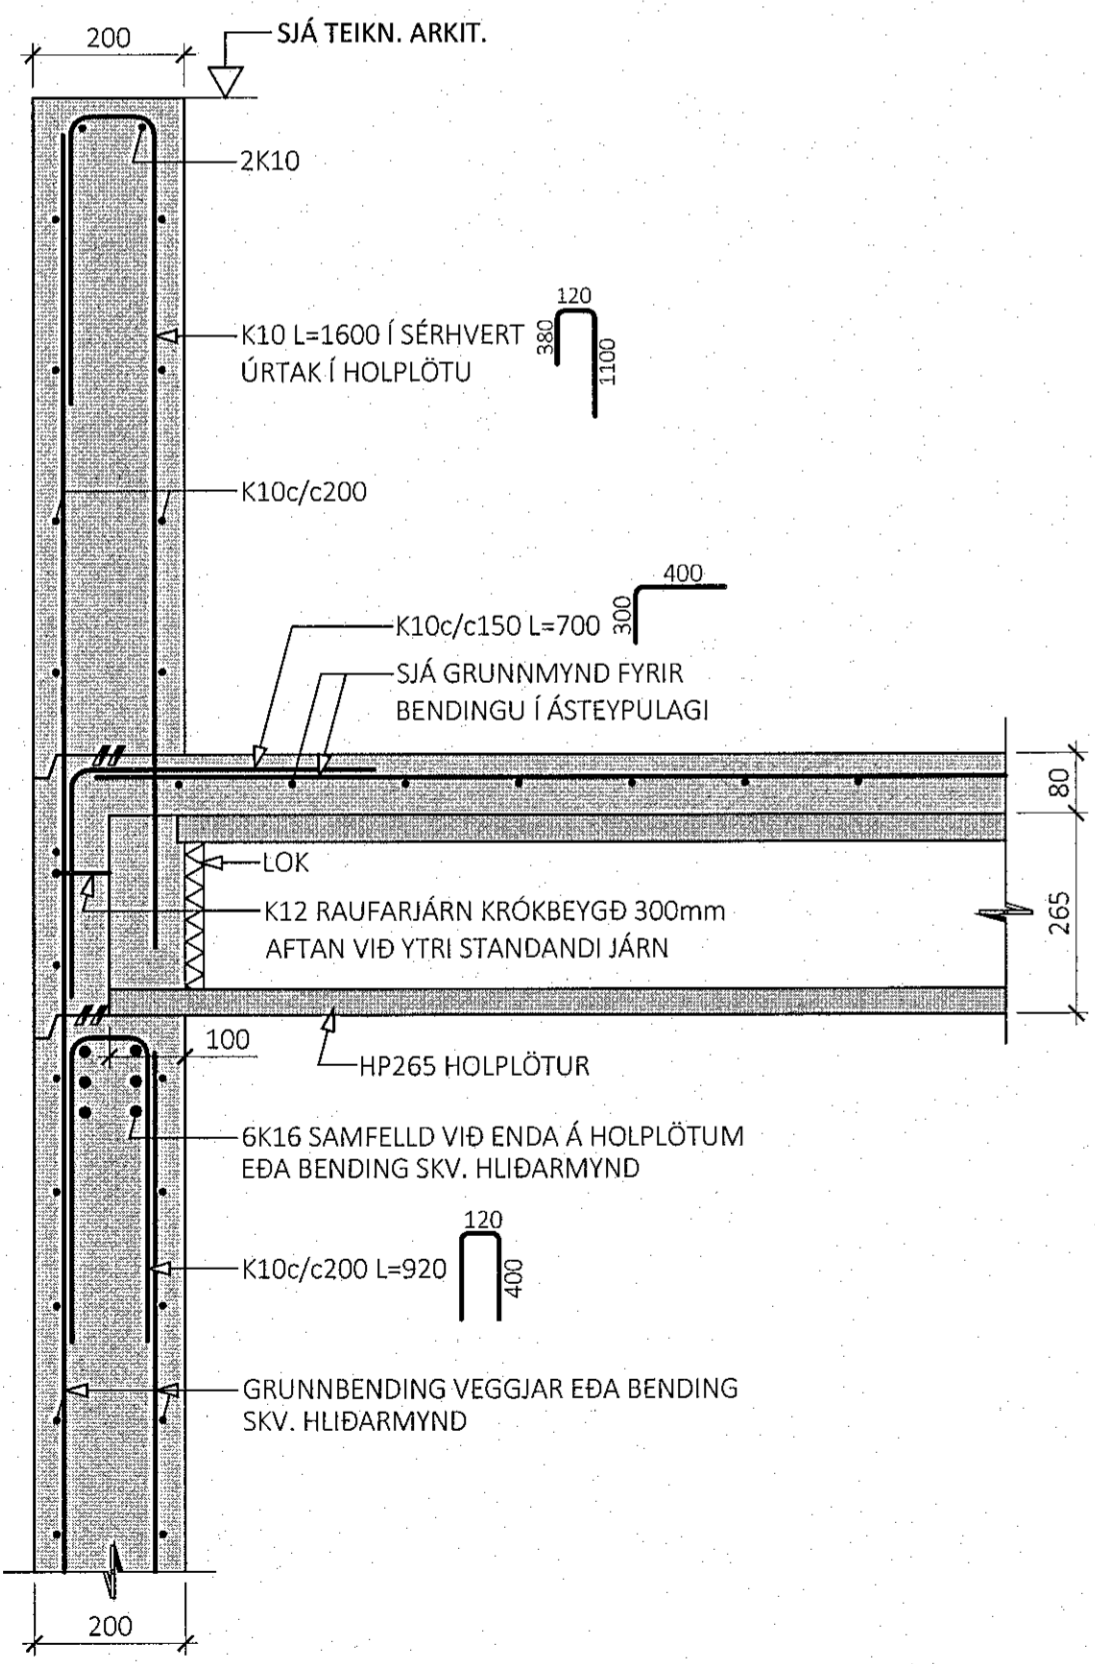

47  
M1:10

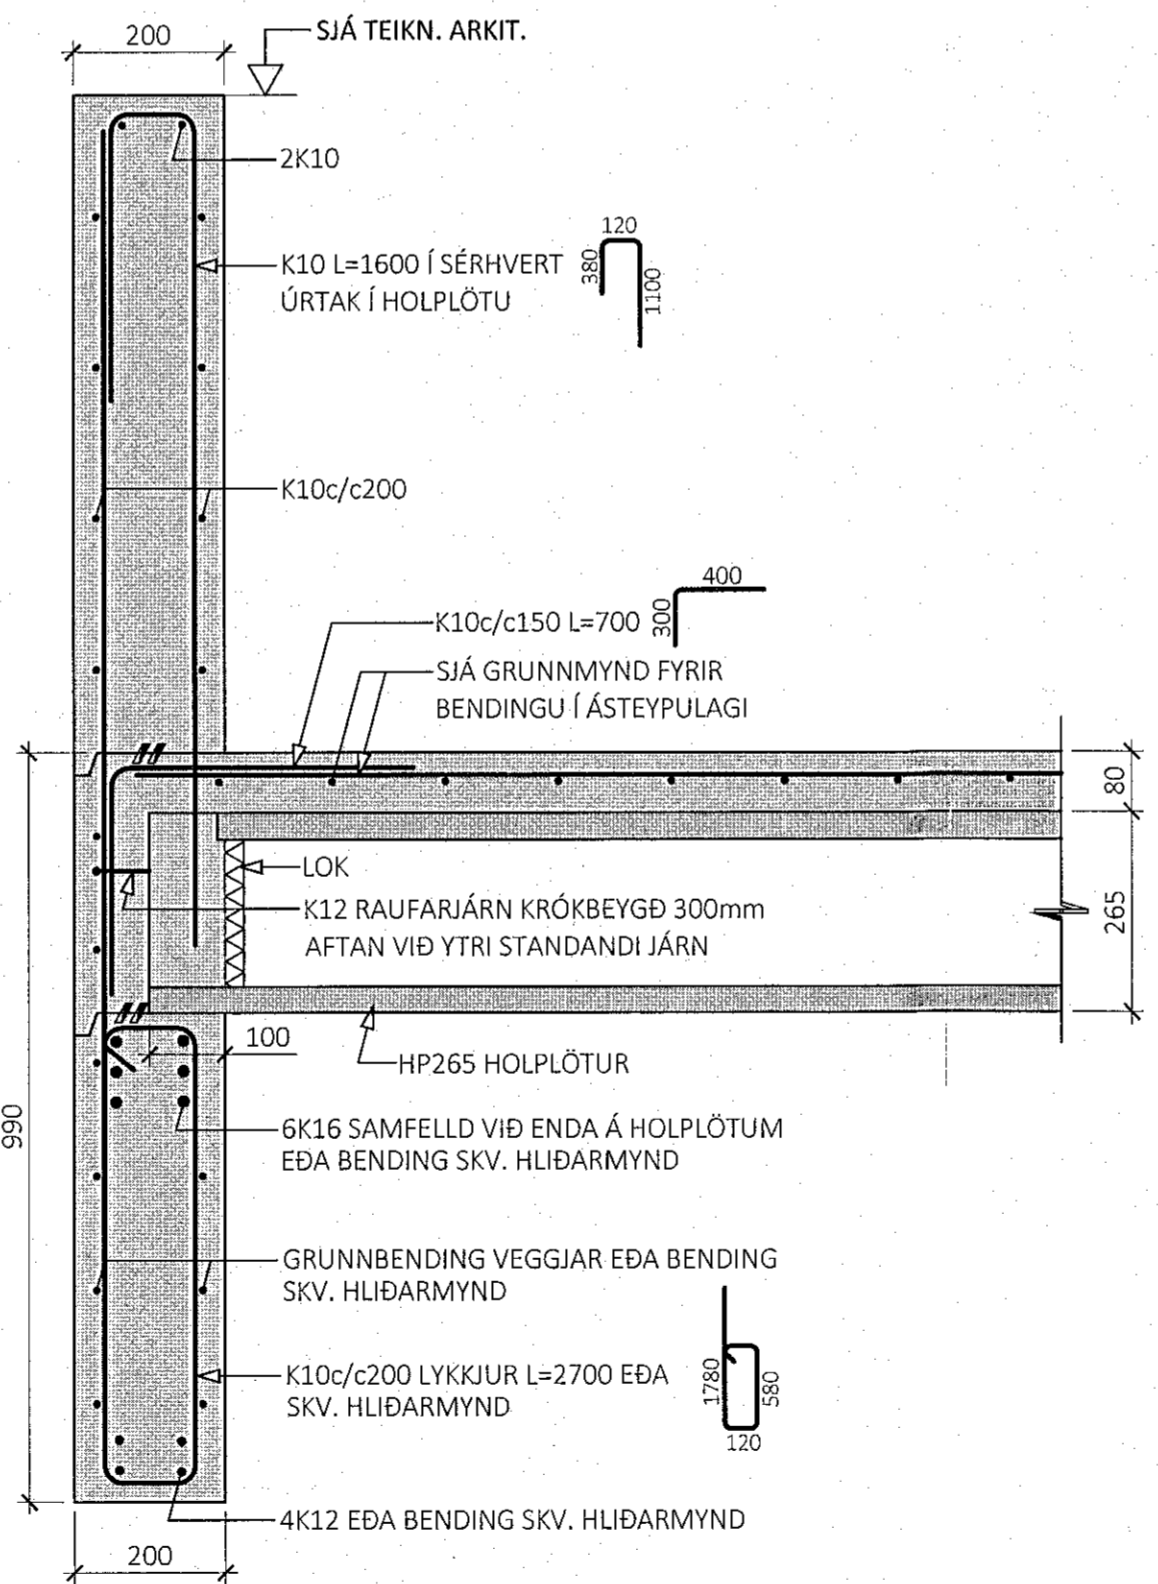

48  
M1:10

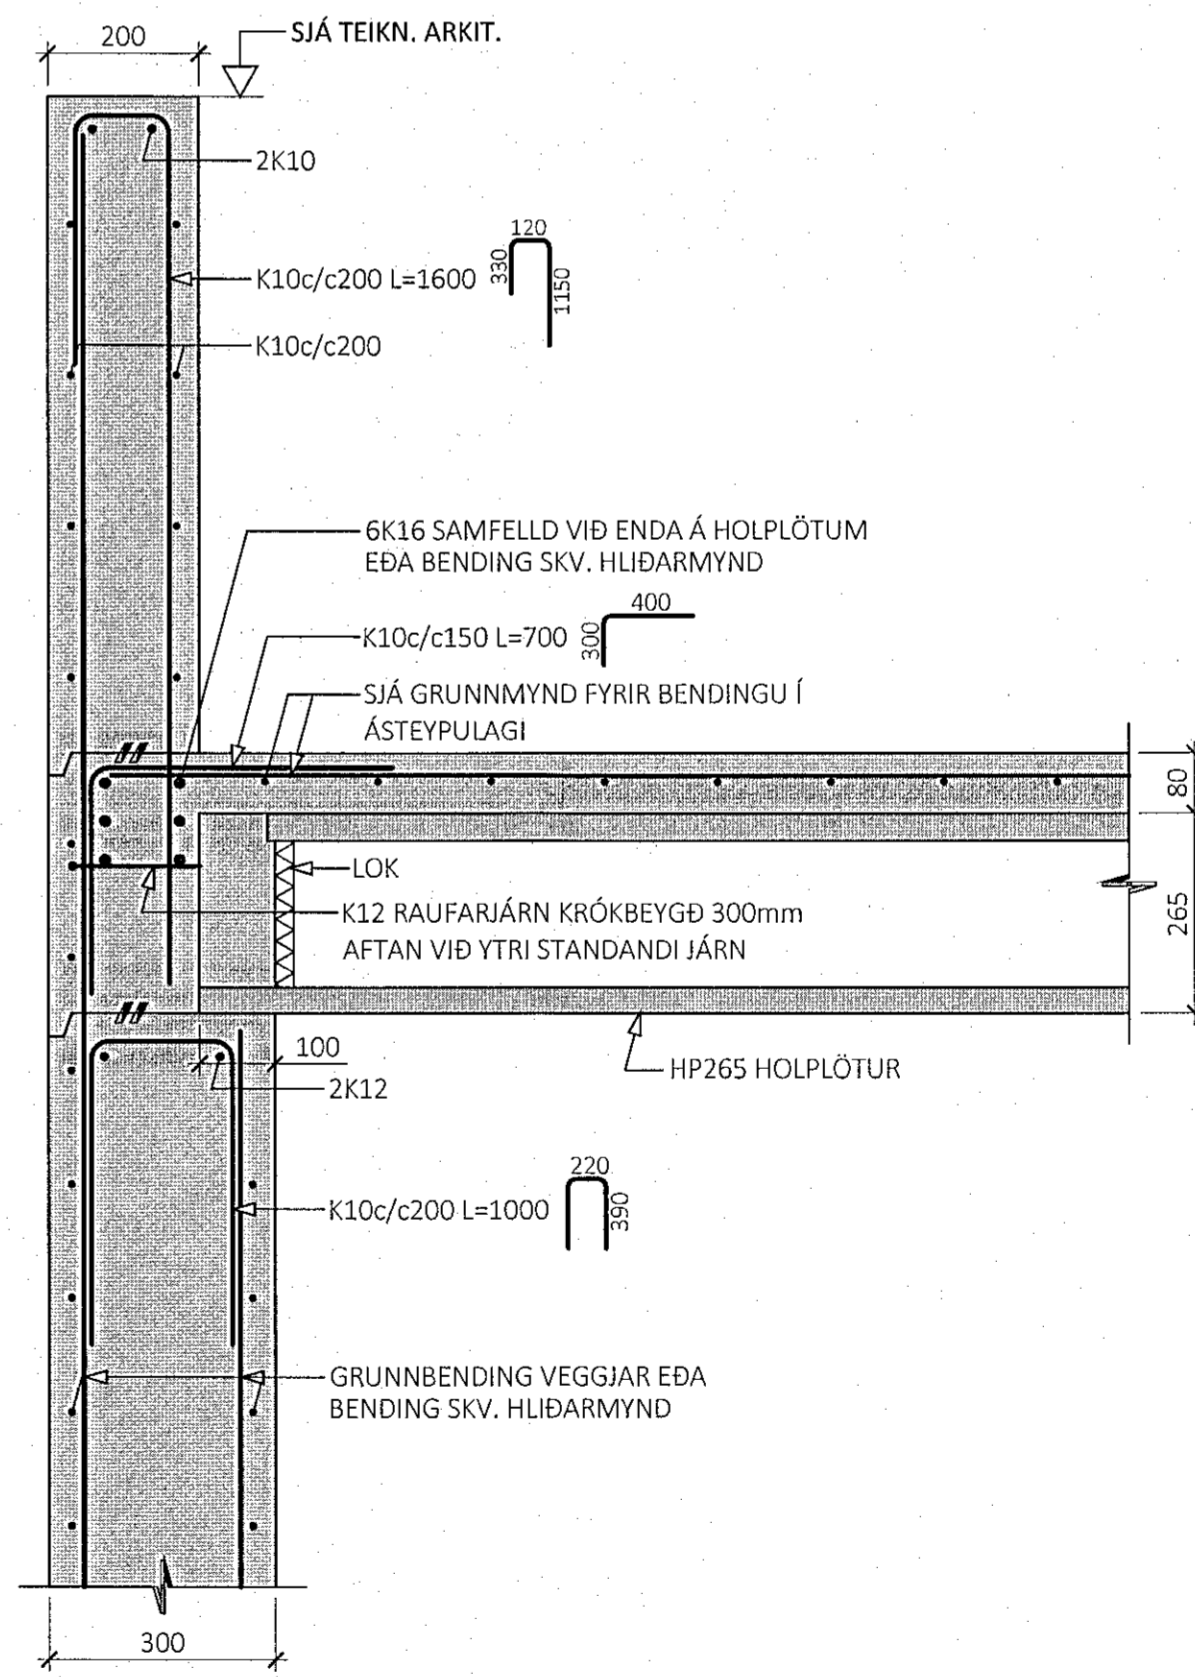

ÁRITUN BYGGINGARFULLTRÓA

Sambýkt þann  
07. feb. 2023  
H. Lyngsteinnsson & H. Hinnarirði  
Robert A. Röberisson


Bleif Arnarson  
Kl. 77-3159

ÁRITUN HÖNNUNARSTJÓRA KT:  
BYGGT Á AÐALUPPDRATTUM DAGSETTUM: 01.09.2022

ALMENNAR SKÝRINGAR:

- SJÁ FLEIRI ALMENNAR SKÝRINGAR Á TEIKNINGU B-0000
- ÖLL MÁL ERU Í MILLIMETURM, EN KÓTAR OG HNIT ERU Í METURM

- TÁKN:
- STADSTEYPA
  - FORSTEYPTAR EININGAR
  - NÚVERANDI STEYPA
  - NÚVERANDI SAMLOKJUEININGAR Á STÁLGRIND

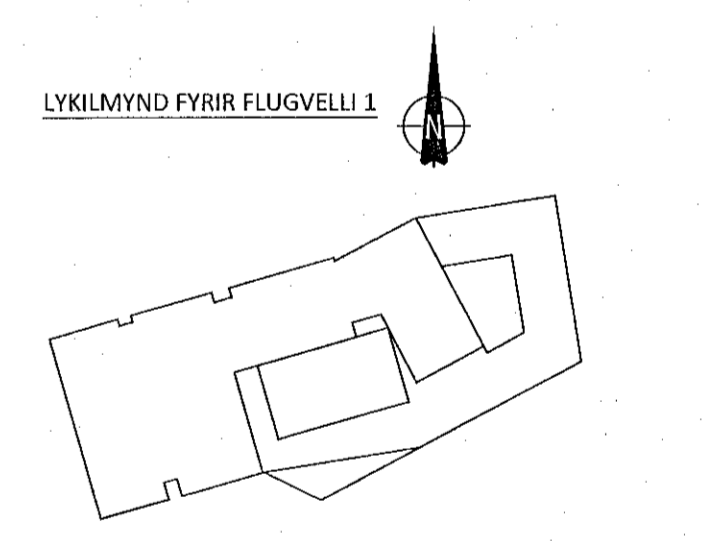

ÚTG. DAGS. SKÝRING

FLUGVELLIR 1  
HAFNARFIRÐI ICELANDAIR

BURÐARVIRKI  
PLÖTUR OG VEGGIR  
SNID

SAMBÝKKT: KENNITALA:

Snúð Dinsardóttir: 070970-4149

DAGS. ÚTGÁFU: 27.01.2023 HÖNNUÐUR: HE  
DAGS. BRÉYTI: YFIRFARIR AF: GÖS

MÁLKVAFI: 1:10

HANNA  
VERKFRÆÐISTOFA

21024 B-2006  
VERKNR. NÚMER ÚTG.

SUDURHRAUNI 10 210 GARDABÆR KT. 631216-0480  
hannaverk.is hrund@hannaverk.is Sími: 771-5252