PLATA YFIR 2. HÆÐ, GRUNNMYND - HLUTI 5 - M1:50

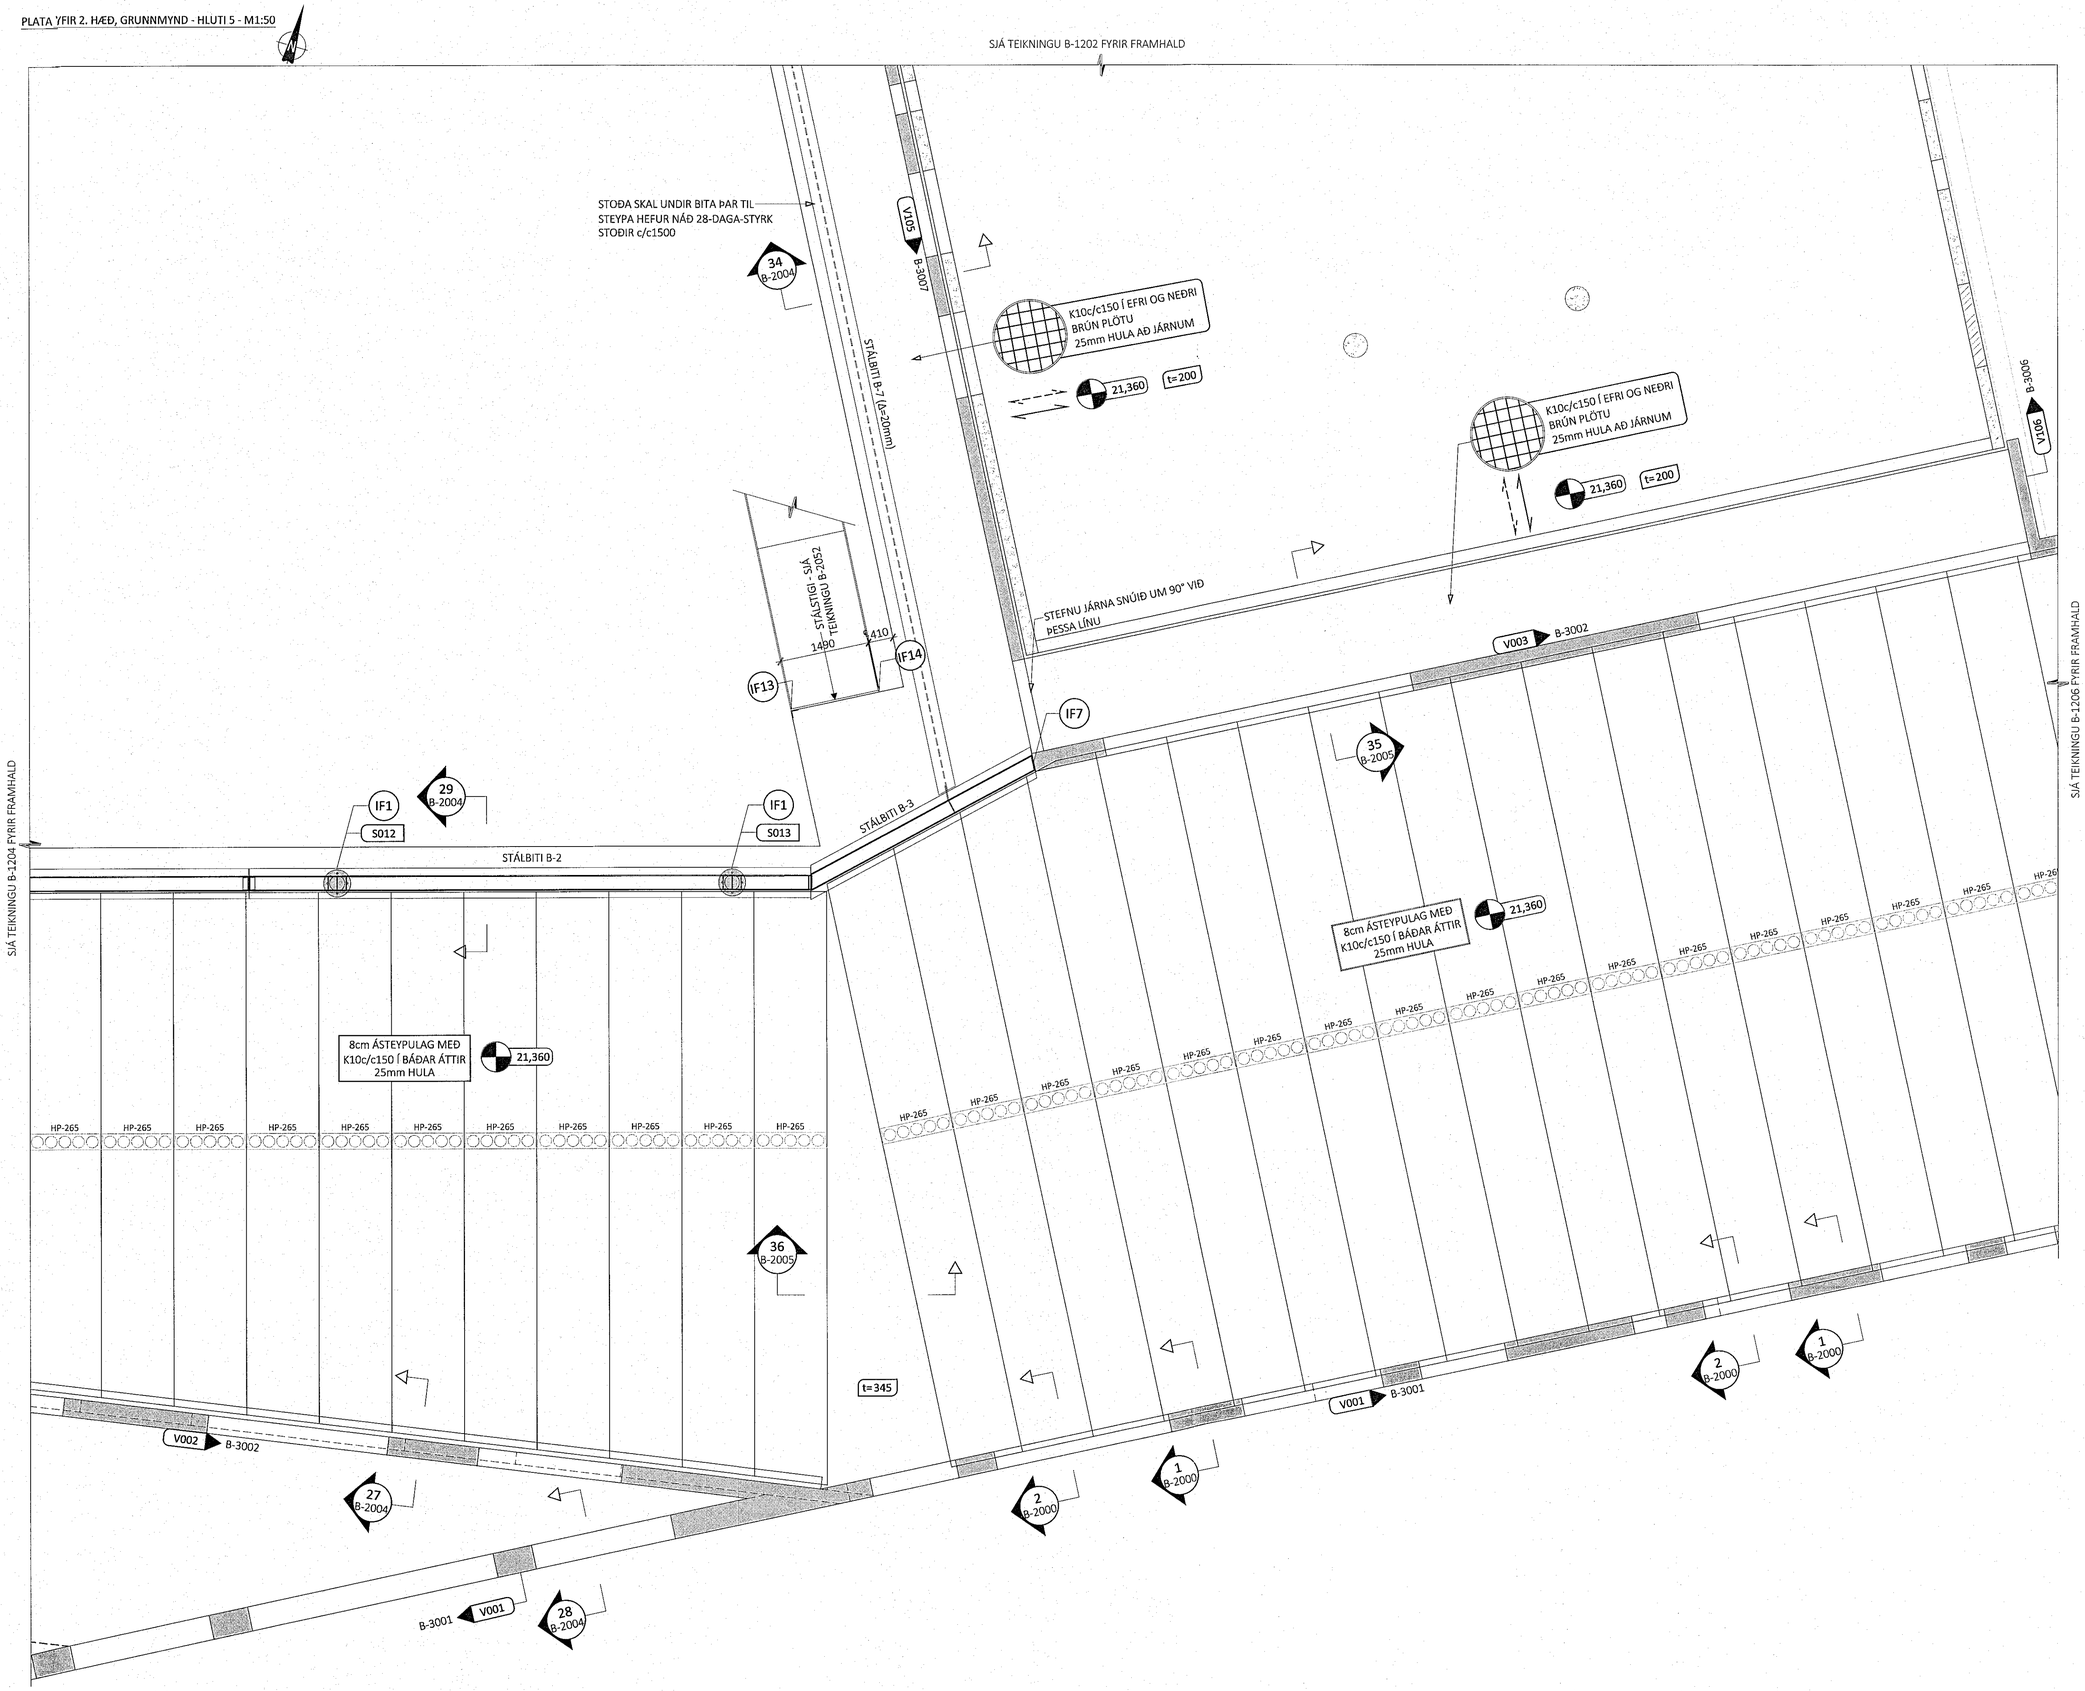

ÁRITUN BYGGINGARFULLTRÚA

Samþykkt þann 07. feb. 2023
fh. byggingarfulltrúans í Hafnarfirði
Róbert A. Róbertsson

Byggingarfulltrúi
Kt. [illegible]7-3159

ÁRITUN HÖNNUNARSTJÓRA KT:

BYGGT Á AÐALUPPDRÁTTUM DAGSETTUM: 01.09.2022

ALMENNAR SKÝRINGAR:

- SJÁ FLEIRI ALMENNAR SKÝRINGAR Á TEIKNINGU B-0000
- ÖLL MÁL ERU Í MILLIMETRUM, EN KÓTAR ERU Í METRUM
- JÁRNABENDING PLÖTU ER SKILGREIND GRUNNBENDING, SEM SKAL LEGGJA YFIR ALLA PLÖTUNA, AUK VIÐBÓTAR-BENDINGAR SEM ER SÉRSTAKLEGA SKILGREIND Á GRUNNMYND
- EF STAÐSETNING JÁRNABENDINGAR Í PLÖTU ER EKKI MÁLSETT Á GRUNNMYND SKAL MIÐA VIÐ AÐ HÚN SÉ MIÐJUSETT YFIR ÁSETU (VEGG EÐA SÚLU) EÐA MITT Á MILLI ÁSETA
- SJÁ TEIKNINGU B-3000 FYRIR GRUNNBENDINGU VEGGJA OG ALMENN SNIÐ Í VEGGI
- SJÁ GATAPLAN FRÁ FERLI FYRIR GÖT Í VEGGI OG PLÖTUR

TÁKN:

V000	VEGGNÚMER - ENGIN HLIÐARMYND AF VEGG GRUNNBENDING SKV. B-3000 GILDIR
V000 ▶ XXX	VEGGNÚMER - HLIÐARMYND Á TEIKN. XXX
S000	SÚLUNÚMER - SJÁ TEIKNINGU B-2100 FYRIR SÚLUBENDINGU
IF0	INNSTEYPT STÁLFESTING Í STAÐSTEYPU - SJÁ TEIKNINGU B-2200
Δ = 10mm	YFIRHÆÐ Á STÁLBITA
	STAÐSTEYPA
	FORSTEYPTAR EININGAR
	NÚVERANDI STEYPA
	NÚVERANDI STEYPA SEM Á AÐ RÍFA
	NÚVERANDI SAMLOKUEININGAR Á STÁLGRIND

LYKILMYND FYRIR FLUGVELLI 1

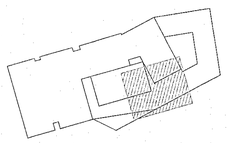

ÚTG. DAGS. SKÝRING

FLUGVELLIR 1
HAFNARFIRÐI

ICELANDAIR

BURÐARVIRKI
PLATA YFIR 2. HÆÐ
GRUNNMYND - HLUTI 5

SAMÞYKKT: KENNITALA:
Hrund Þórarinsdóttir 070970-4149

DAGS. ÚTGÁFU: 27.01.2023 HÖNNUÐUR: HE
DAGS. BREYT: YFIRFARIÐ AF: GÓS

MÆLIKVARÐI: 1:50

HANNA VERKFRÆÐISTOFA

21024 B-1205
VERKNR. NÚMER ÚTG.

SUÐURHRAUNI 10 210 GARÐABÆR KT. 631216-0480
hannaverk.is hrund@hannaverk.is SÍMI: 771-5252