




1 Austur
1 : 100

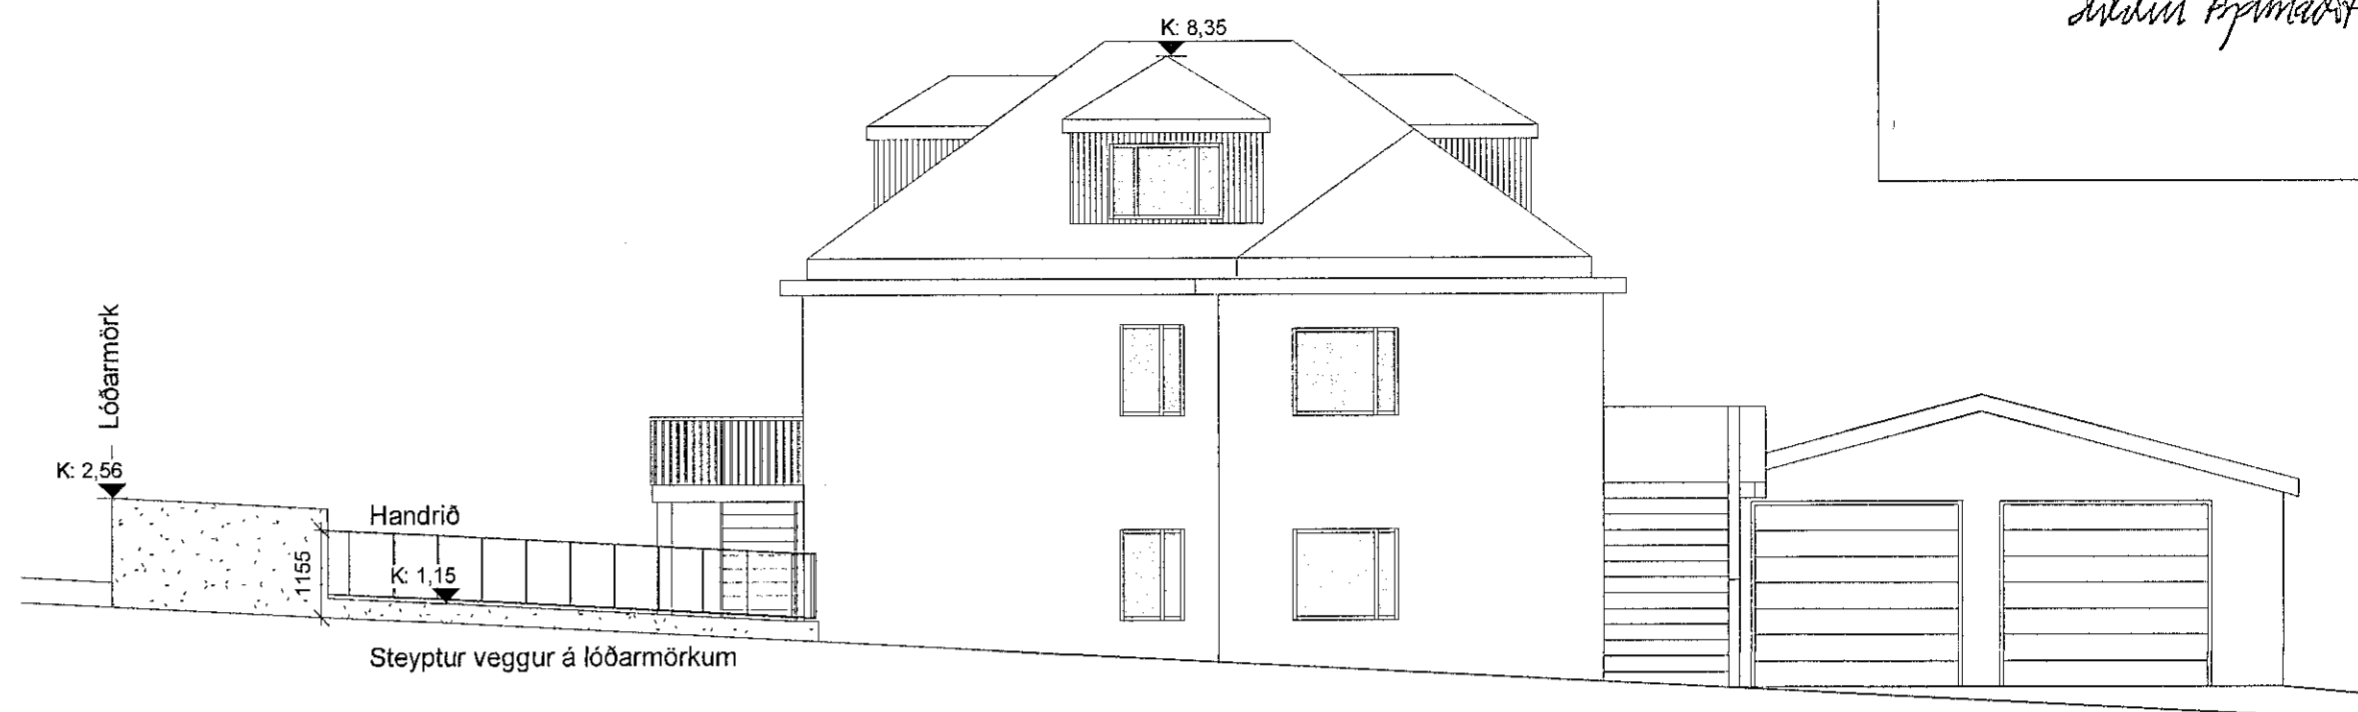

2 Norður
1 : 100

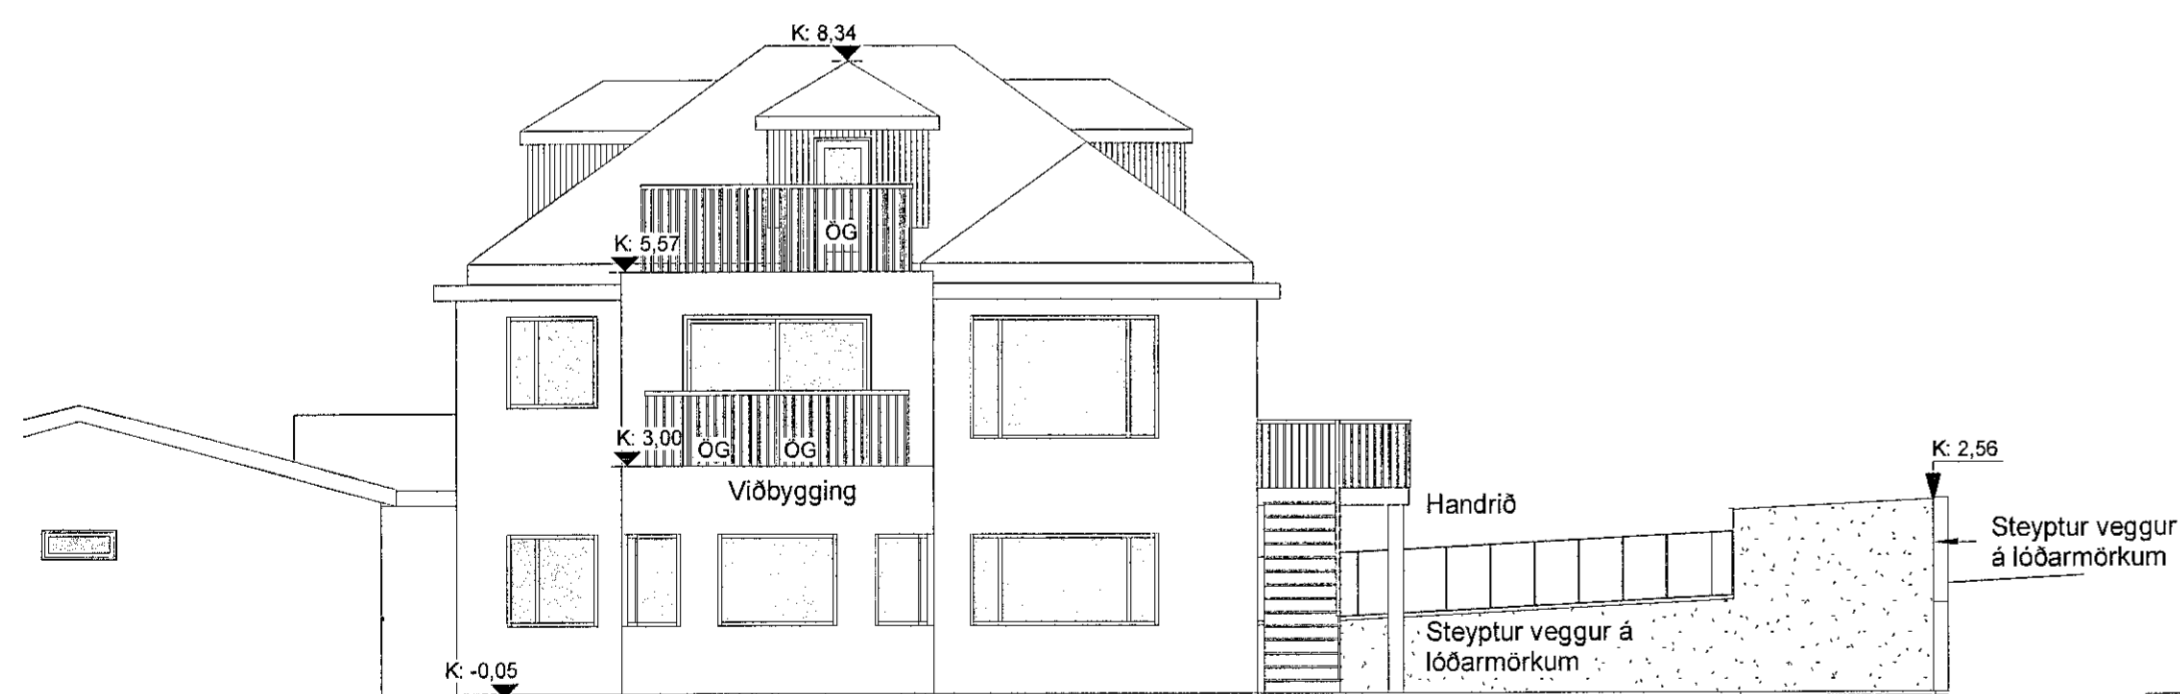

3 Suður
1 : 100

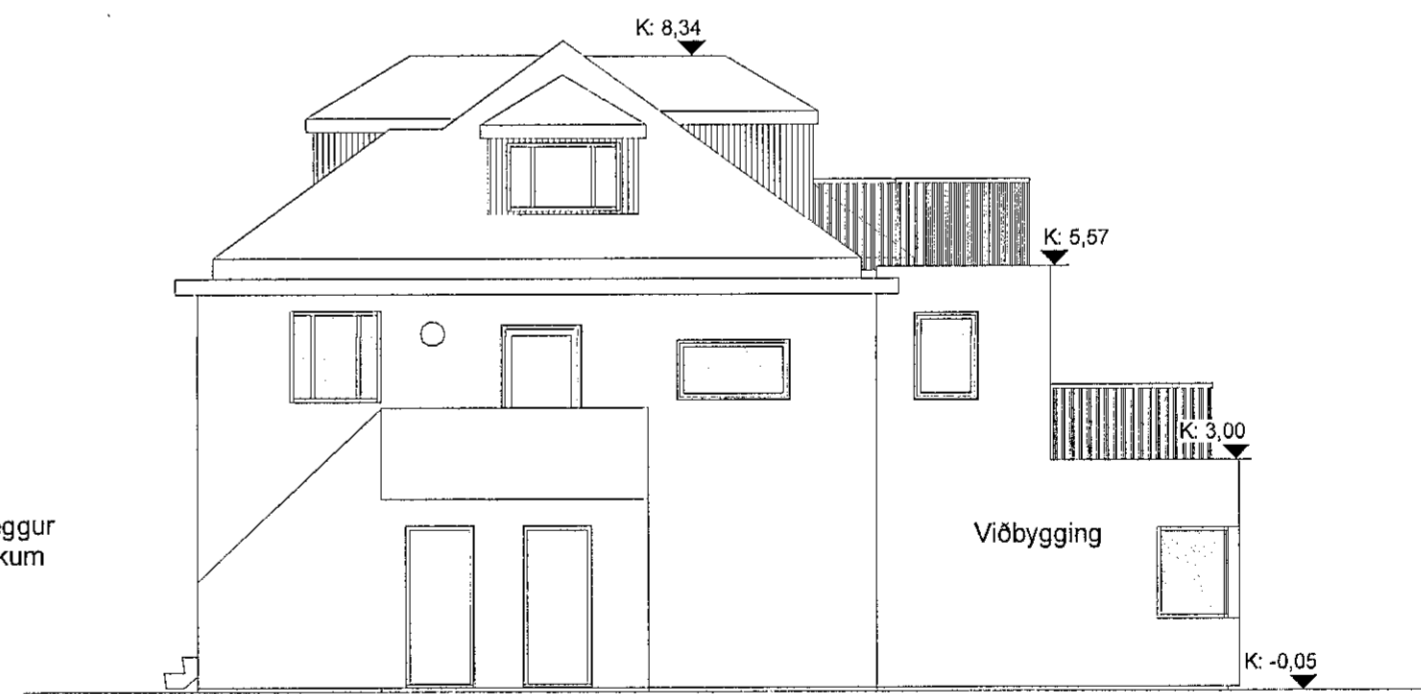

4 Vestur
1 : 100

SHS
17. jan. 2023

Breyting Dags Unnið

Útlit

Verk Langeyrarvegur 15

Verkaupi

Heiti Aðaluppdráttur

Mkv. 1:100
Dags 10.08.2022

Hannað Ir

Teiknað Ir/rkl

Yfirfarið Ir

Ártún ehf

540389-1019

Lárus Ragnarsson Byggingafræðingur BFÍ
220160-3439

Bröndukvísl 6 110 Reykjavík
s 8216023 larusr@ark.is

Hönnunarstjóri

Verknr. 00-00 teikning 103 breyting

Ekki skal mæla af teikningu, aðeins málsettar stærðir eru í gildi. Framkvæmdaraðili skal sannreyna öll mál á verkstað.