
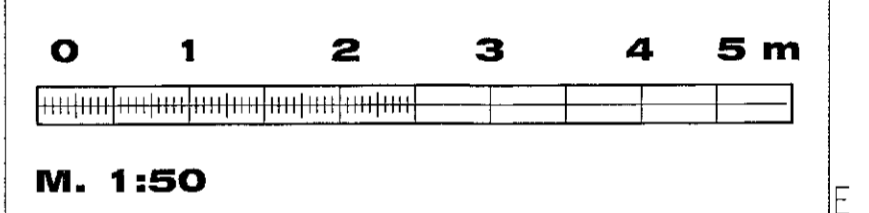


Samþykkt þann  
03. feb. 2023  
fr. byggingarfalltöns í Hafnarfirði  
Róbert A. Robertsson

<b>SKÝRINGAR</b>		<b>SNIDMERKING</b>	
	Kótar eru í m.y.s Málsetningar eru í cm		Heiti sníðs
	Merkir þykkt plötu		Heiti teikningar þar sem sníð er sýnt
	Merkir hæðarkóti sníð		Heiti teikningar þar sem sníð er tekið
	Merkir hæðarkóti plan		
<p>--- DRENLOGN          - - - SKÓLPLÖGN          - - - HEITT NEYSLUVATN          - - - KALT NEYSLUVATN          - - - FRAMRÁS HEITT VATN          - - - BAKRÁS HEITT VATN          - - - BRUNAVATNSLÖGN          HL = HANDLAUG      ÞS = ÞVAGSKÁL          EV = ELDHÚSVASKUR      SV = SKOLVASKUR          RV = RÆSTIVASKUR      SB = STURTUBOTN          VS = VATNSSALERNI      GN = GÓLFNIDURFALL          UP = UPPÞVOTTAVÉL      GO = GUFUOFN          ÞV = ÞVOTTAVÉL      ÞU = ÞURKARI          PU = MERKIR PÍPUR UPP      BS = BRUNASLANGA          PN = MERKIR PÍPUR NIDUR      GNF=MERKIR GÓLFNIDURFALL          ÍV = MERKIR Í VEGG      ÞN = MERKIR ÞAKNIDURFALL          ÍE = MERKIR Í EINANGRUN      BR = MERKIR BRUNNUR          UL = MERKIR UNDIR LOFTI      </p>			
<p>UG = MERKIR UNDIR GOLFI      </p>			
<p>YD = MERKIR YFIR DYR  </p>			
<p></p>			
<p></p>			
<p></p>			
<p></p>			

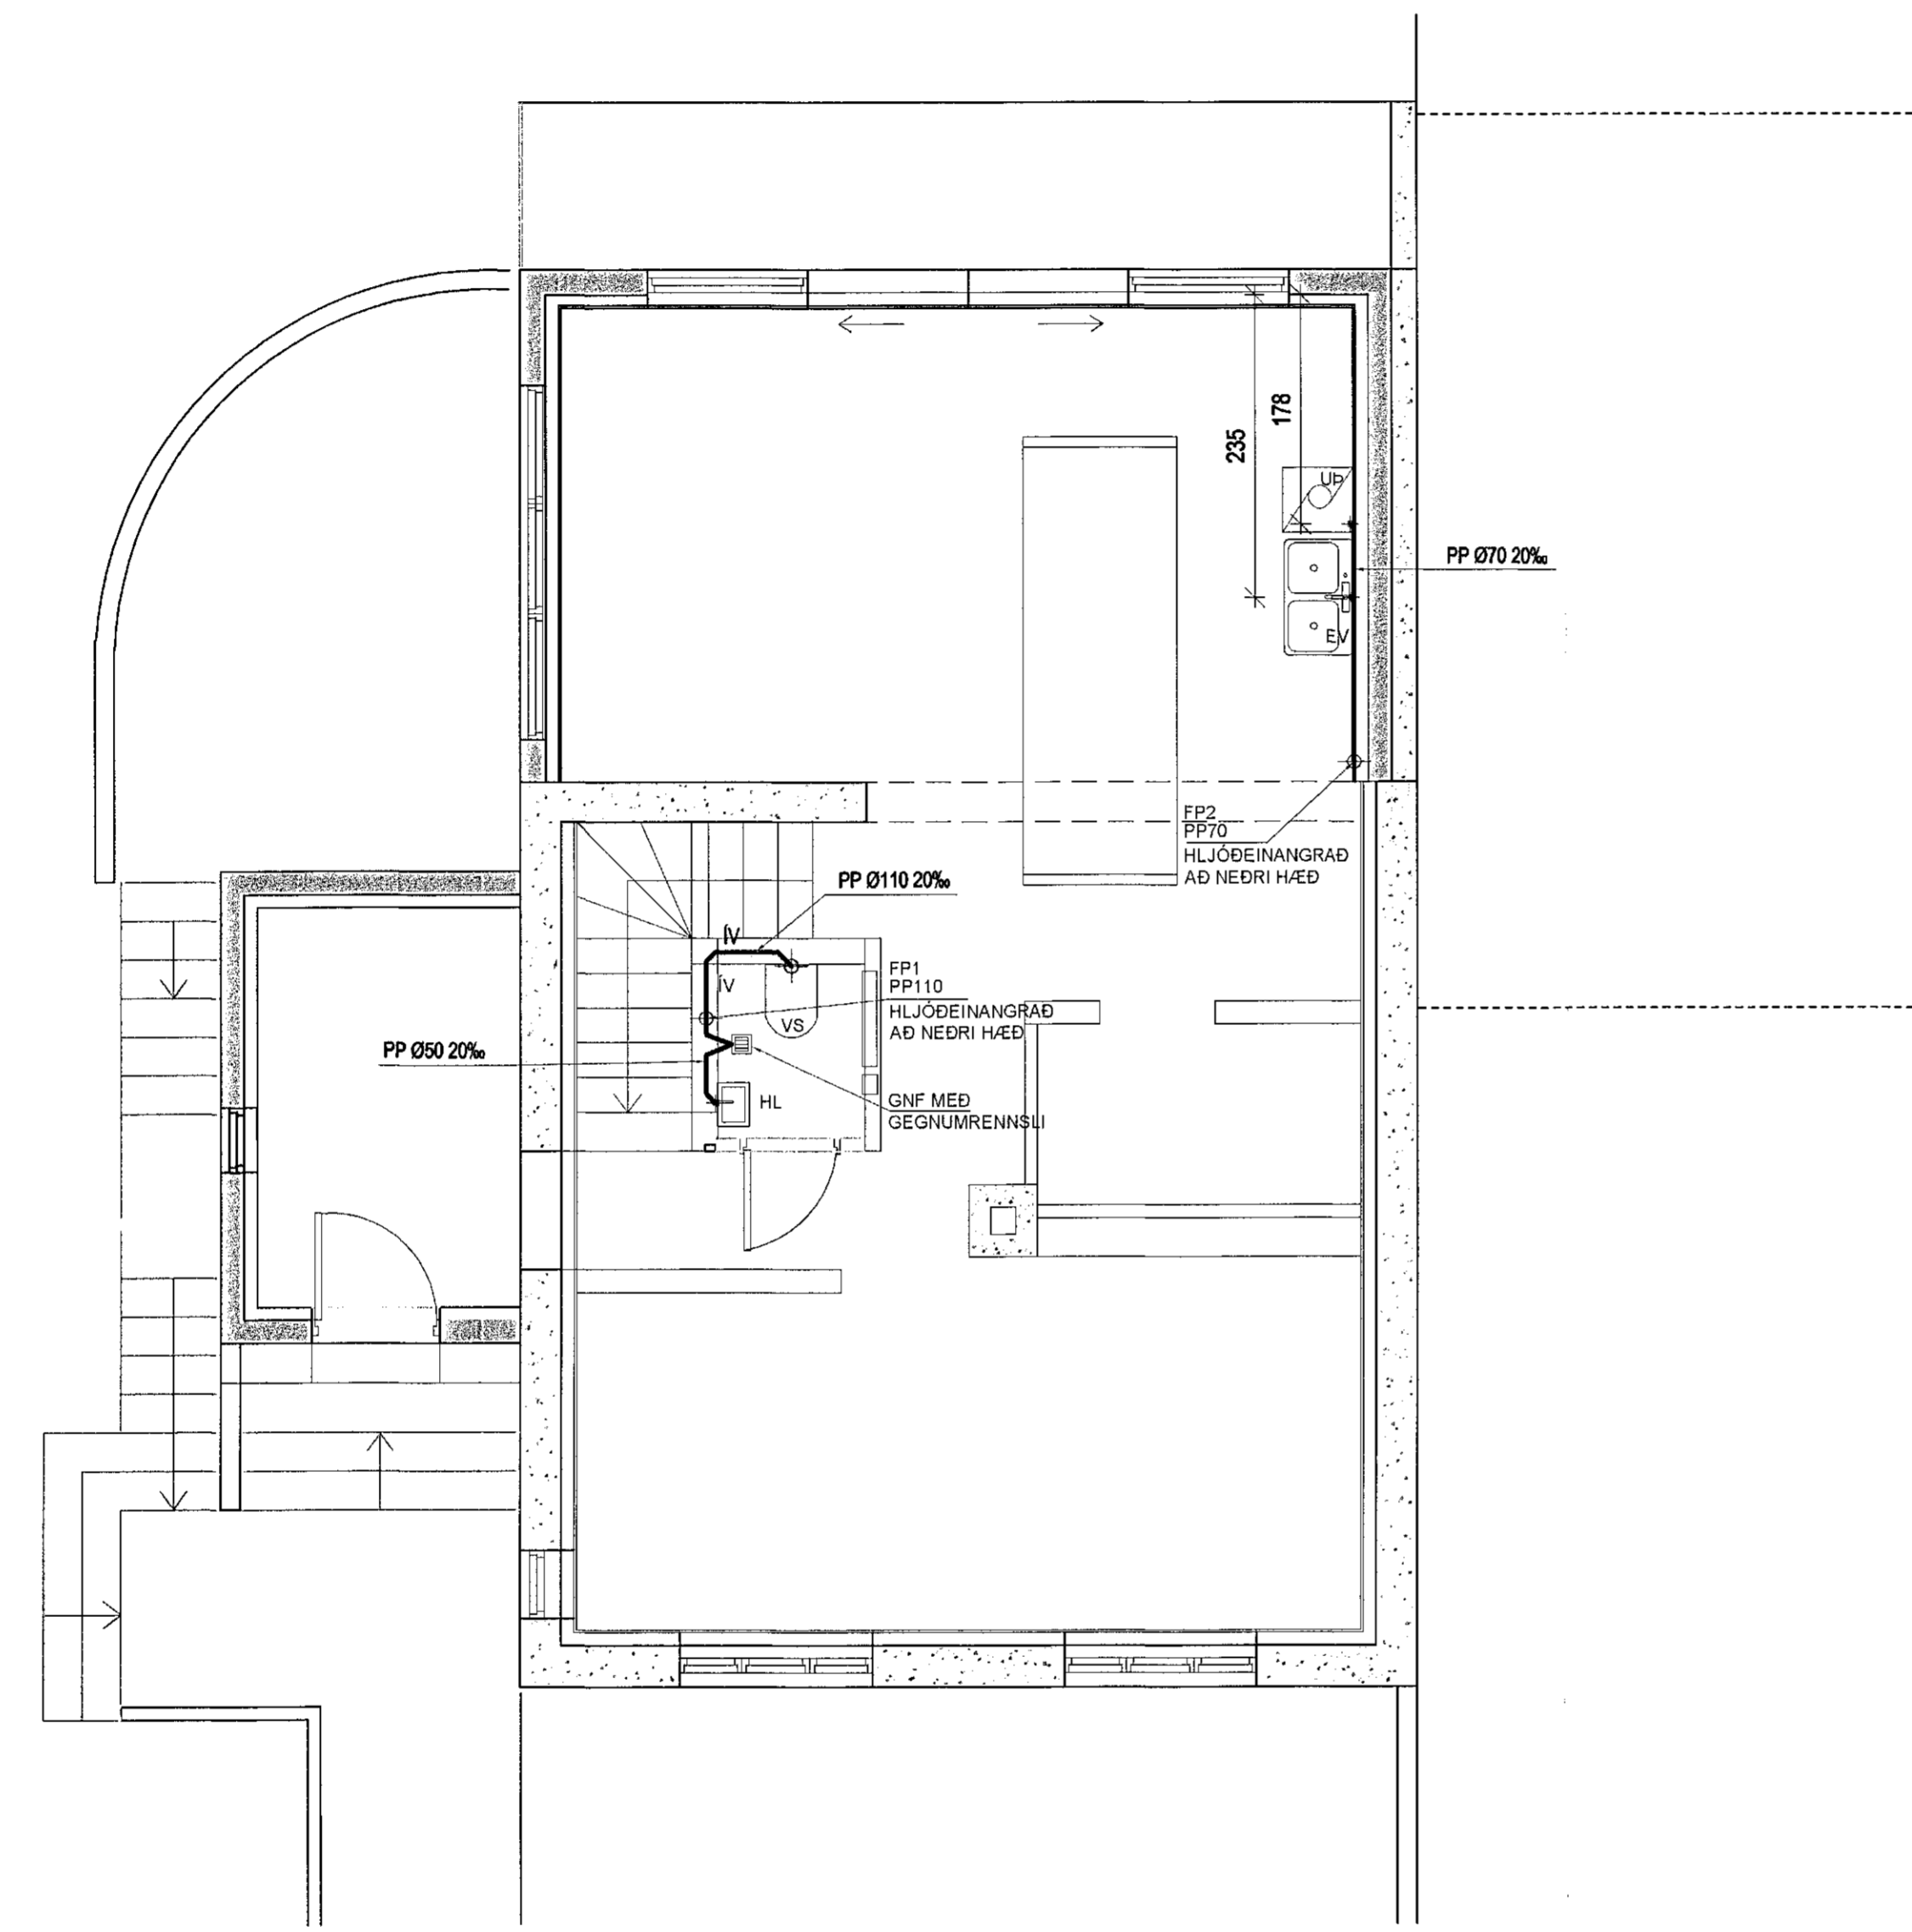

D  
C  
B  
A

BREYTINGAR

Samþykkt      Samþykkt aðalhönnuðar

VEB Verkefisstofa  
 Dalveg 18 201 Kópavogi  
 Sími 564 3322  
 Netfang veb@veb.is, GSM 898 1198  
 Ráðgefandi verkefniþjónusta

VERKHEITI  
**NORDURBRAUT 17**  
**220 HAFNARFJÖRDUR**

Teikning nr  
**P2**

HEITI TEIKNINGAR  
**GRUNNMYND 1.HÆÐ**  
**FRÁRENSLI**

Dagsetning DES. 2021	Teiknað DHE	Yfirfarið ERLINDUR EINROSSON 261156-2530	Kvartöl 1:50	Verknúmer
-------------------------	----------------	--	-----------------	-----------