


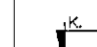
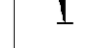

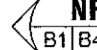



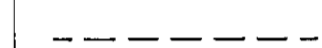




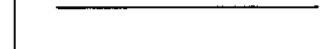
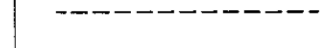

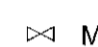




Samþykkt þann  
03. feb. 2023  
fh. byggingarfulltrúans í Hafnarfirði  
Róbert A. Róbertsson

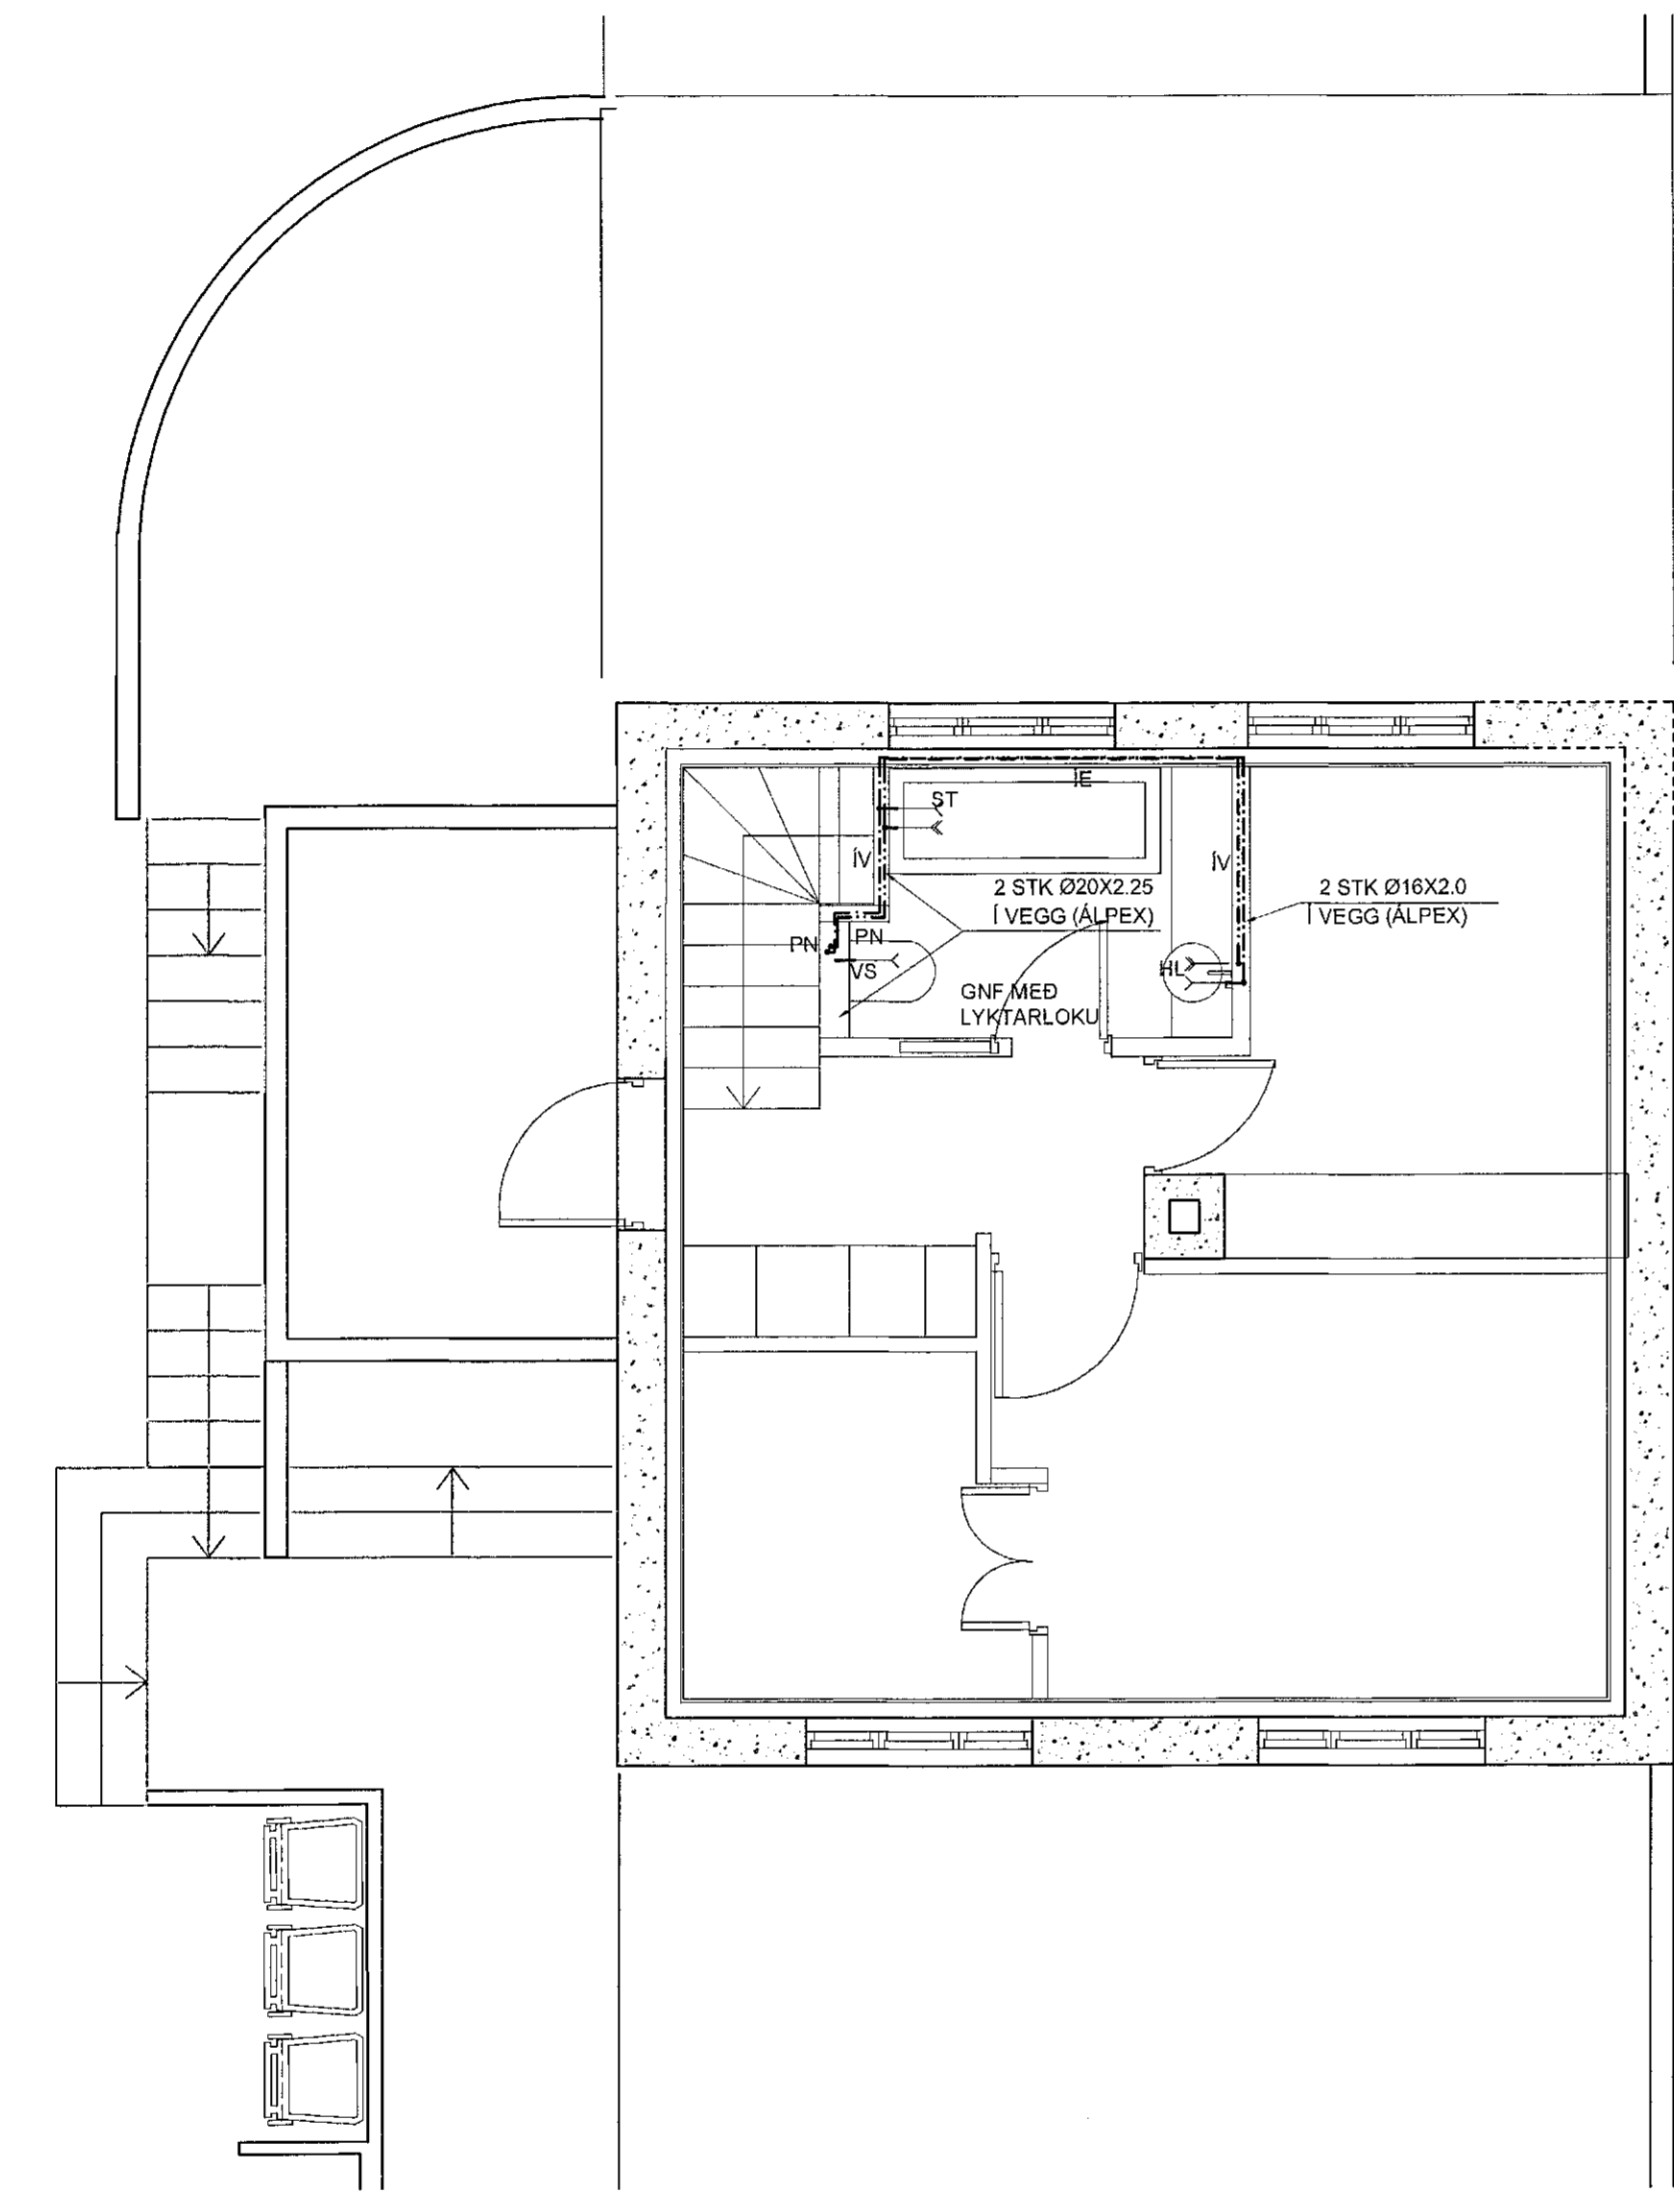
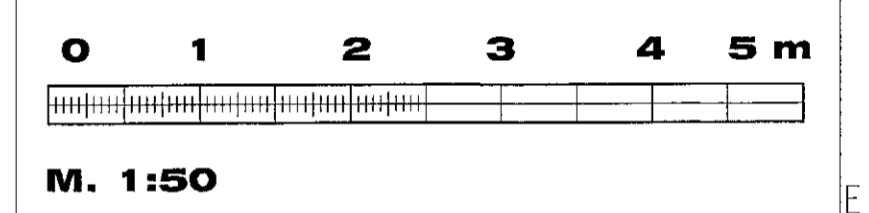
**SKÝRINGAR**

-  Kötur eru í m.y.s
-  Málsetningar eru í cm
-  150 Merkir þykkt plötu
-  Merkir hæðarkóti snið
-  Merkir hæðarkóti plan

**SNIDMERKING**

-  Heiti sniðs
-  Heiti teikningar þar sem snið er sýnt
-  Heiti teikningar þar sem snið er tekið

-  DRENLOGN
-  SKÓLPLOGN
-  HEITT NEYSLUVATN
-  KALT NEYSLUVATN
-  FRAMRÁS HEITT VATN
-  BAKRÁS HEITT VATN
-  BRUNAVATNSLOGN
- HL = HANDLAUG PS = ÞVAGSKÁL
- EV = ELDHÚSVASKUR SV = SKÓLVASKUR
- RV = RÆSTIVASKUR SB = STURTUBOTN
- VS = VATNSSALERNI GN = GÓLFNIDURFALL
- UP = UPPÞVOTTAVÉL GO = GUFUOFN
- ÞV = ÞVOTTAVÉL ÞU = ÞURKARI
- BS = BRUNASLANGA
- PU = MERKIR PÍPUR UPP
- PN = MERKIR PÍPUR NIÐUR GNFMERKIR GÓLFNIDURFALL
- IV = MERKIR Í VEGG ÞN MERKIR ÞAKNIDURFALL
- IE = MERKIR Í EINANGRUN BR MERKIR BRUNNUR
- UL = MERKIR UNDIR LOFTI  MERKIR GÁT Í SÖKKLI
- UG = MERKIR UNDIR GOLFI  MERKIR RENNILOKI
- YD = MERKIR YFIR DYR
-  MERKIR OFNLOKI
-  MERKIR LOFTSKRÚFA
-  MERKIR HEITAVATNSKRANI
-  MERKIR KALDVATNSKRANI



**BREYTINGAR**

Samþykkt Samþykki aðalhönnuðar

**VEB** Verktæðistöfa  
Dalveg 18 201 Kópavogi  
Sími 564 3322  
Netfang veb@veb.is, GSM 898 1198  
Ráðgefandi verktæðþjónusta

VERKHEITI  
**NORDURBRAUT 17**  
**220 HAFNARFJÖRDUR**

Teikning nr  
**L6**

HEITI TEIKNINGAR  
**GRUNNMYND 2.HÆÐ**  
**NEYSLUVATN**

Dagsetning DES. 2021	Teiknsó DHE	Yfirfaró ERLENDUR EINASSON 261154-2539	Kvarði 1:50	Verknúmer
-------------------------	----------------	--	----------------	-----------