

Samþykkt þann
03. feb. 2023
Íh. byggingarfulltrúans í Hafnarfirði
Róbert A. Róbertsson




SKÝRINGAR

- Kötur eru í m.y.s.
- Málsetningar eru í cm
- 150 Merkir þykkt plötu
- Merkir hæðarkóti snió
- Merkir hæðarkóti plan

SNIDMERKING

- Heiti sníos
- Heiti teikningar þar sem snió er sýnt
- Heiti teikningar þar sem snió er tekið

- DRENLOGN
- SKÓPLÖGN
- HEITT NEYSLUVATN
- KALT NEYSLUVATN
- FRAMRÁS HEITT VATN
- BAKRÁS HEITT VATN
- BRUNAVATNSLÖGN
- HL = HANDLAUG
- EV = ELDHÚSVASKUR
- RV = RÆSTIVASKUR
- VS = VATNSSALERNI
- UP = UPPVOTTAVÉL
- ÞV = ÞVOTTAVÉL
- PU = MERKIR PÍPUR UPP
- PN = MERKIR PÍPUR NIÐUR
- ÍV = MERKIR Í VEGG
- IE = MERKIR Í EINANGRUN
- UL = MERKIR UNDIR LOFTI
- UG = MERKIR UNDIR GOLFI
- YD = MERKIR YFIR DYR
- OFNLOKI = MERKIR OFNLOKI
- LOFTSKRÚFA = MERKIR LOFTSKRÚFA
- HEITAVATNSKRANI = MERKIR HEITAVATNSKRANI
- KALDVATNSKRANI = MERKIR KALDVATNSKRANI
- PS = ÞVAGSKÁL
- SV = SKOLVASKUR
- SB = STURTUBOTN
- GN = GÓLFNIDURFALL
- GO = GUFUOFN
- ÞU = ÞURKARI
- BS = BRUNASLANGA
- GNF = MERKIR GÓLFNIDURFALL
- ÞN = MERKIR ÞAKNIDURFALL
- BR = MERKIR BRUNNUR
- GAT = MERKIR GAT Í SÓKKLI
- RENNILOKI = MERKIR RENNILOKI

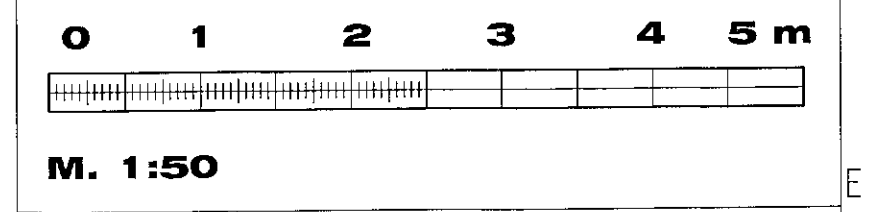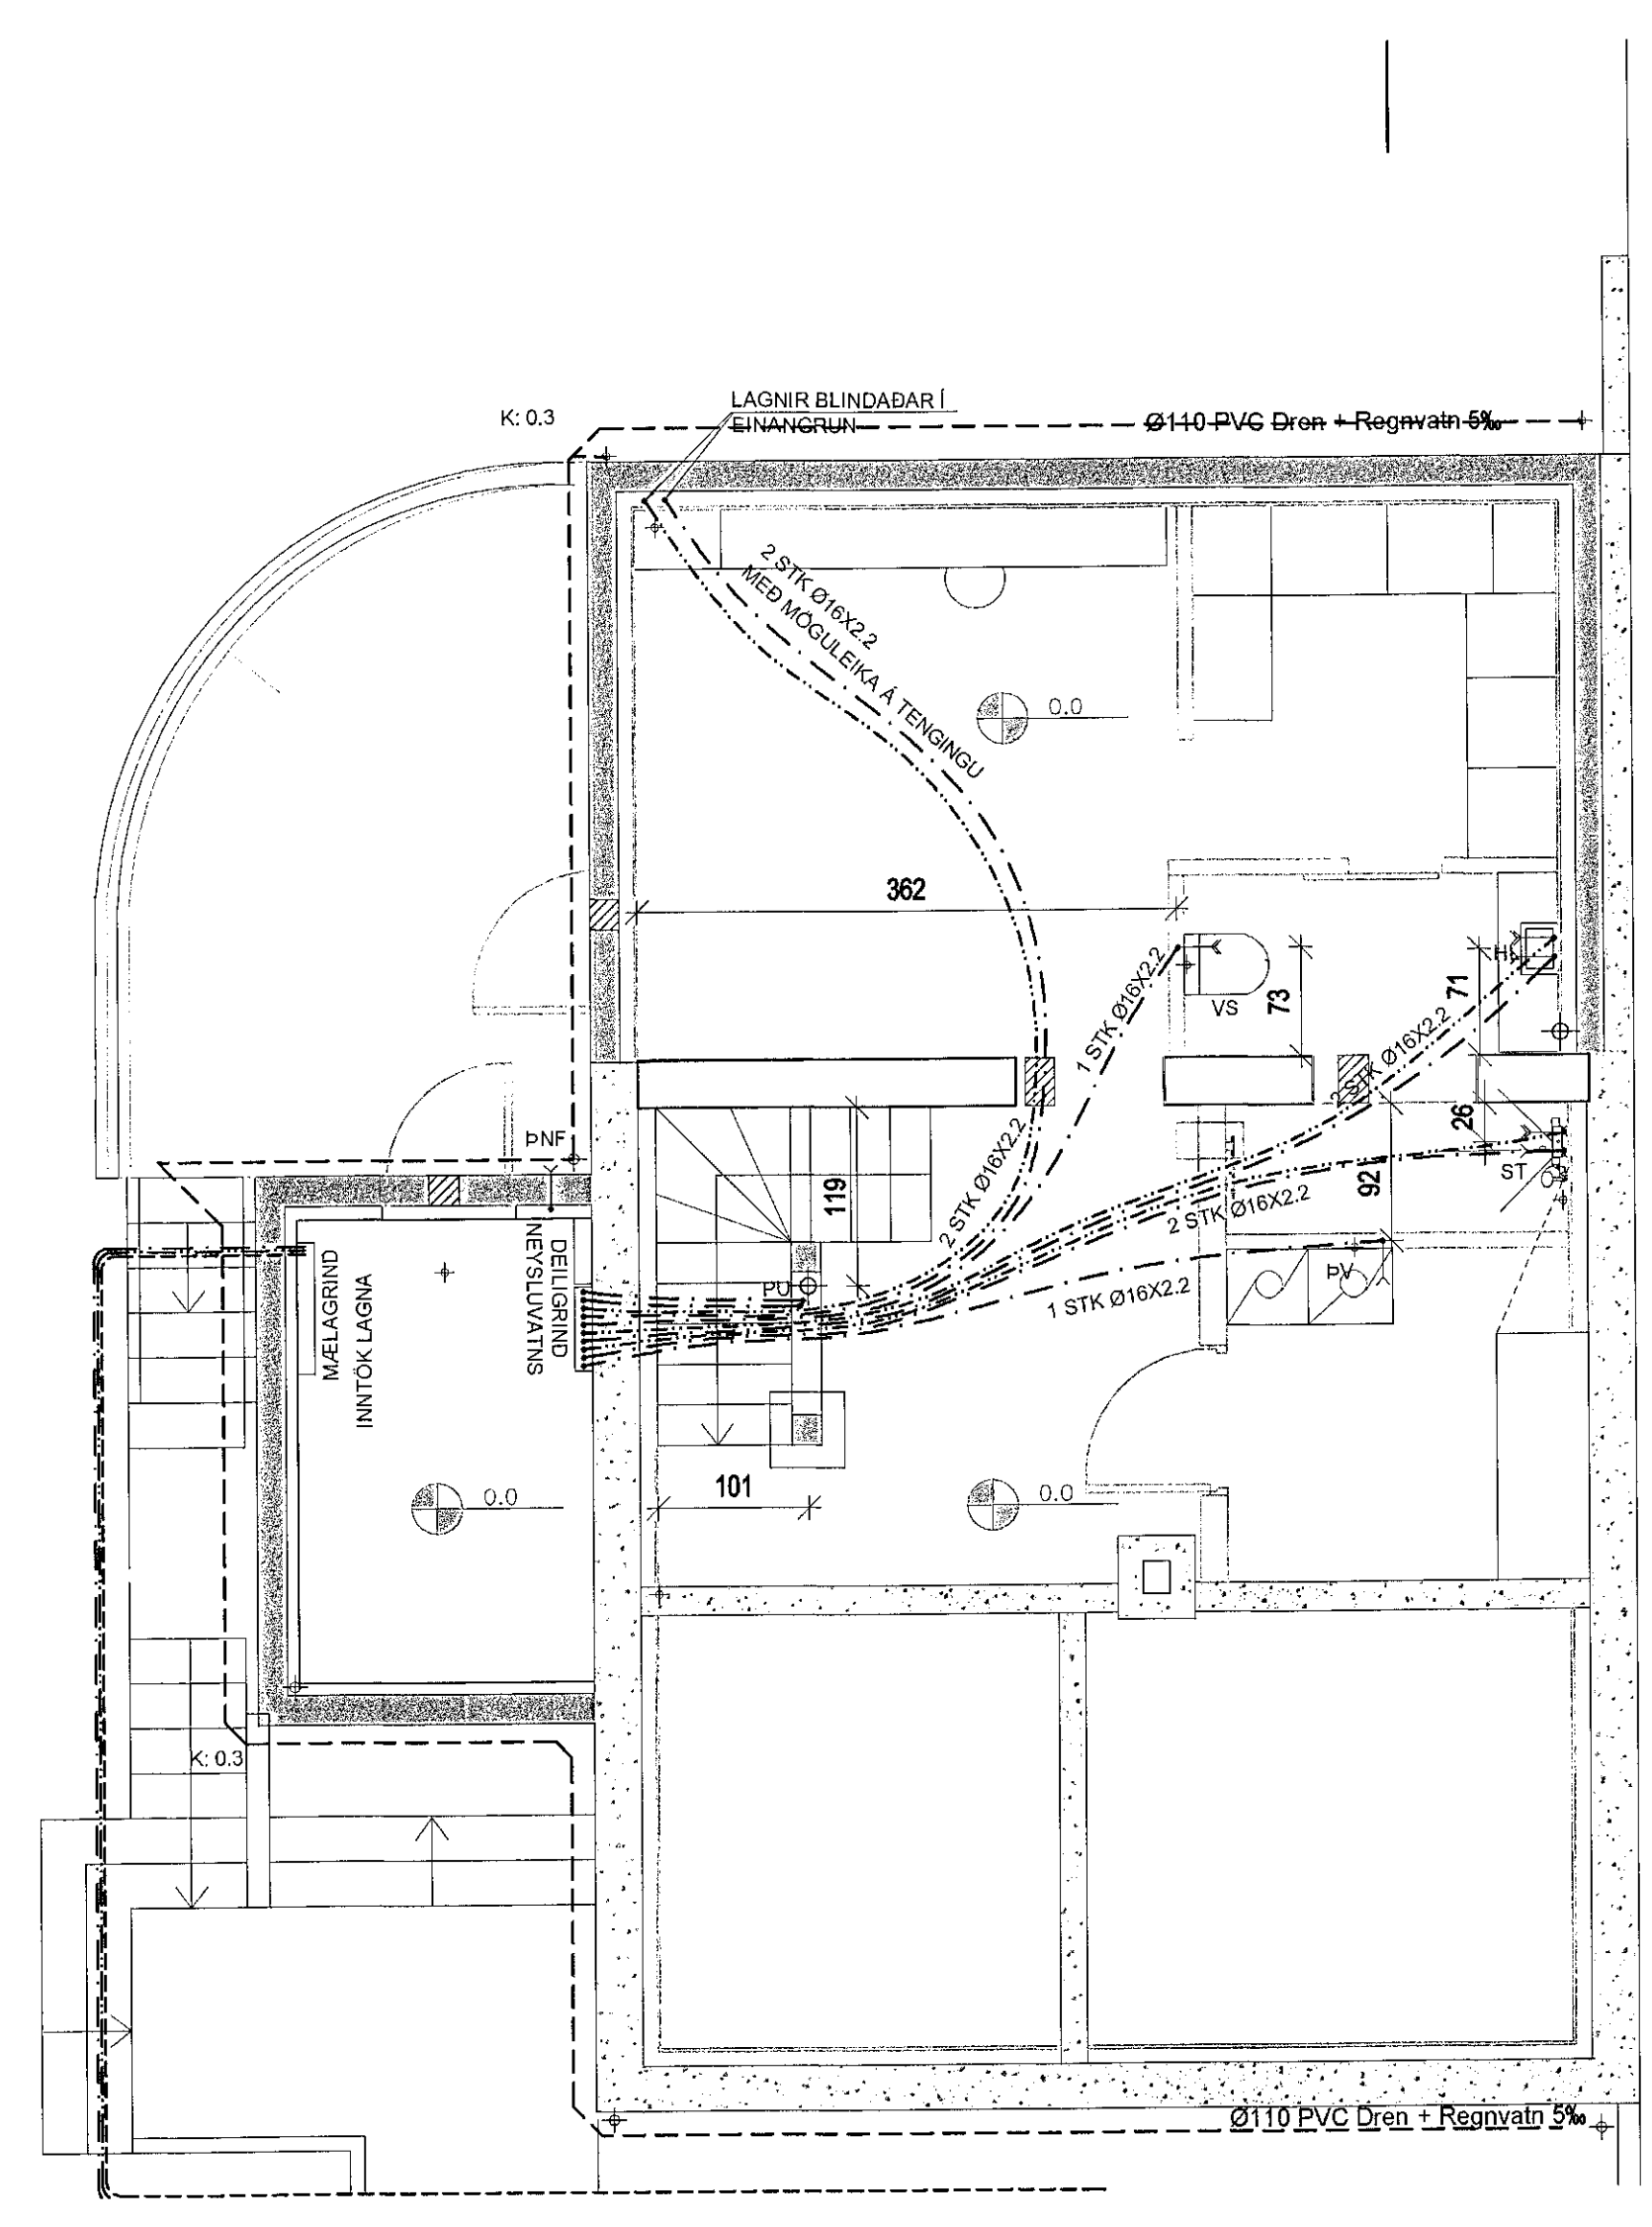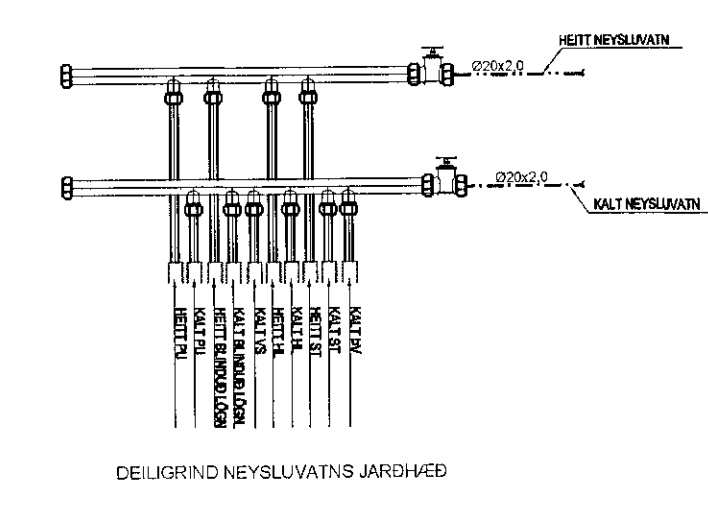

D
C
B
A

BREYTINGAR

Samþykkt Samþykki aðalhönnuðar

VEB Verkfræðistofa
Dalveg 18 201 Kópavogi
Sími 564 3322
Netfang veb@veb.is, GSM 898 1198
Ráðgefandi verkfræðipjónusta

VERKHEITI
NORDURBRAUT 17
220 HAFNARFJÖRDUR

Telking nr
L4

HEITI TEIKNINGAR
GRUNNMYND JARÐHÆÐ
NEYSLUVATN

Dagsetning DES. 2021	Teiknað DHE	Yfirfarið ERLENDUR BRUNSSON 261156-2539	Kvarði 1:50	Verknúmer
-------------------------	----------------	---	----------------	-----------