




- SKÝRINGAR**
- Kótar eru í m.y.s.
 - Málsetningar eru í cm
 - Merkir þykkt plötu
 - Merkir hæðarkóti snið
 - Merkir hæðarkóti plan
- SNÍDMERKING**
- Heiti sniðs
 - Heiti teikningar þar sem snið er sýnt
 - Heiti teikningar þar sem snið er tekið

- DRENLOGN
- SKÓLPLÖGN
- HEITT NEYSLUVATN
- KALT NEYSLUVATN
- FRAMRÁS HEITT VATN
- BAKRÁS HEITT VATN
- BRUNAVATNSLOGN
- HL = HANDLAUG
- EV = ELDHÚSVASKUR
- RV = RÆSTIVASKUR
- VS = VATNSSALERNI
- UP = UPPP-VOTTAVÉL
- ÞV = ÞVOTTAVÉL
- PU = ÞURKARI
- BS = BRUNASLANGA
- PN = MERKIR PÍPUR UPP
- GNFMERKIR GÓLFNIDURFALL
- IV = MERKIR Í VEGG
- ÞN MERKIR ÞAKNIDURFALL
- IE = MERKIR Í EINANGRUN
- BR MERKIR BRUNNUR
- UL = MERKIR UNDIR LOFTI
- MK MERKIR GAT Í SÖKKLI
- UG = MERKIR UNDIR GOLFI
- R MERKIR RENNILOKI
- YD = MERKIR YFIR DYR
- OFN = MERKIR OFNLOKI
- LSKR = MERKIR LOFTSKRÚFA
- HSKR = MERKIR HEITAVATNSKRANI
- KSKR = MERKIR KALDVATNSKRANI

HITASLAUFUR NORÐURBRAUT 17

Deiligrind: Deiligrind 2. hæð
Hitastig: $\Delta T = 7-8^{\circ}C$
Flæði: 0,09 l/s
Hringrásardæla: Á deiligrind

Nr	Staður	Lengd slaufu m	Gefur W	Loki
SLAUFA 1	BADHERBERGI	11	1377	ML1
SLAUFA 2	SVEFNHERBERGI	48	1134	ML2
SLAUFA 3	SVEFNHERBERGI	61	551	ML3
SLAUFA 4	FATAHERBERGI	34	810	ML4
SLAUFA 5	GANGUR	18	810	ML5
SAMTALS		172	2787	

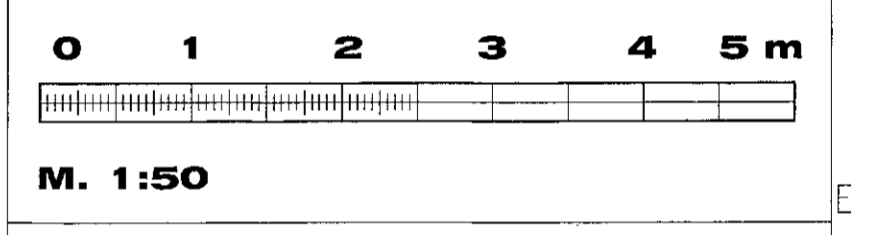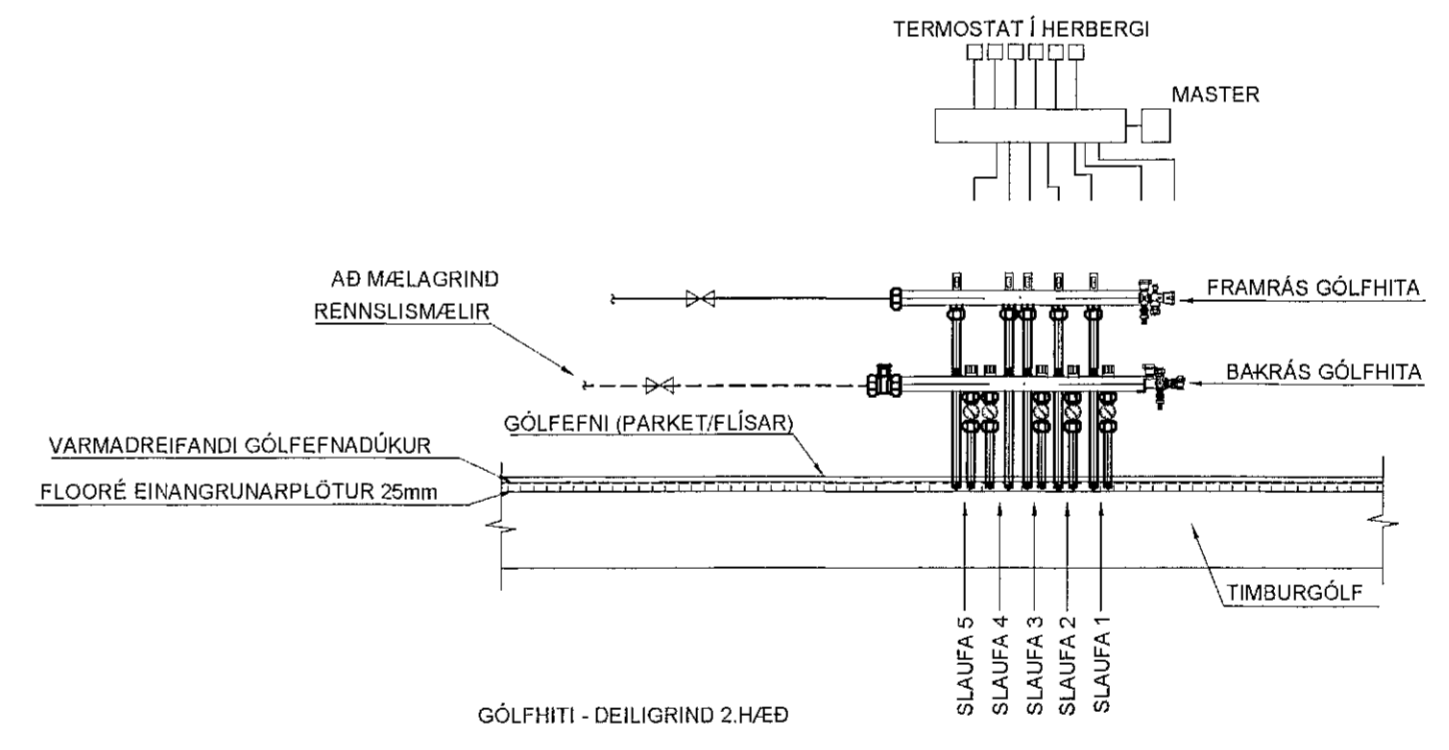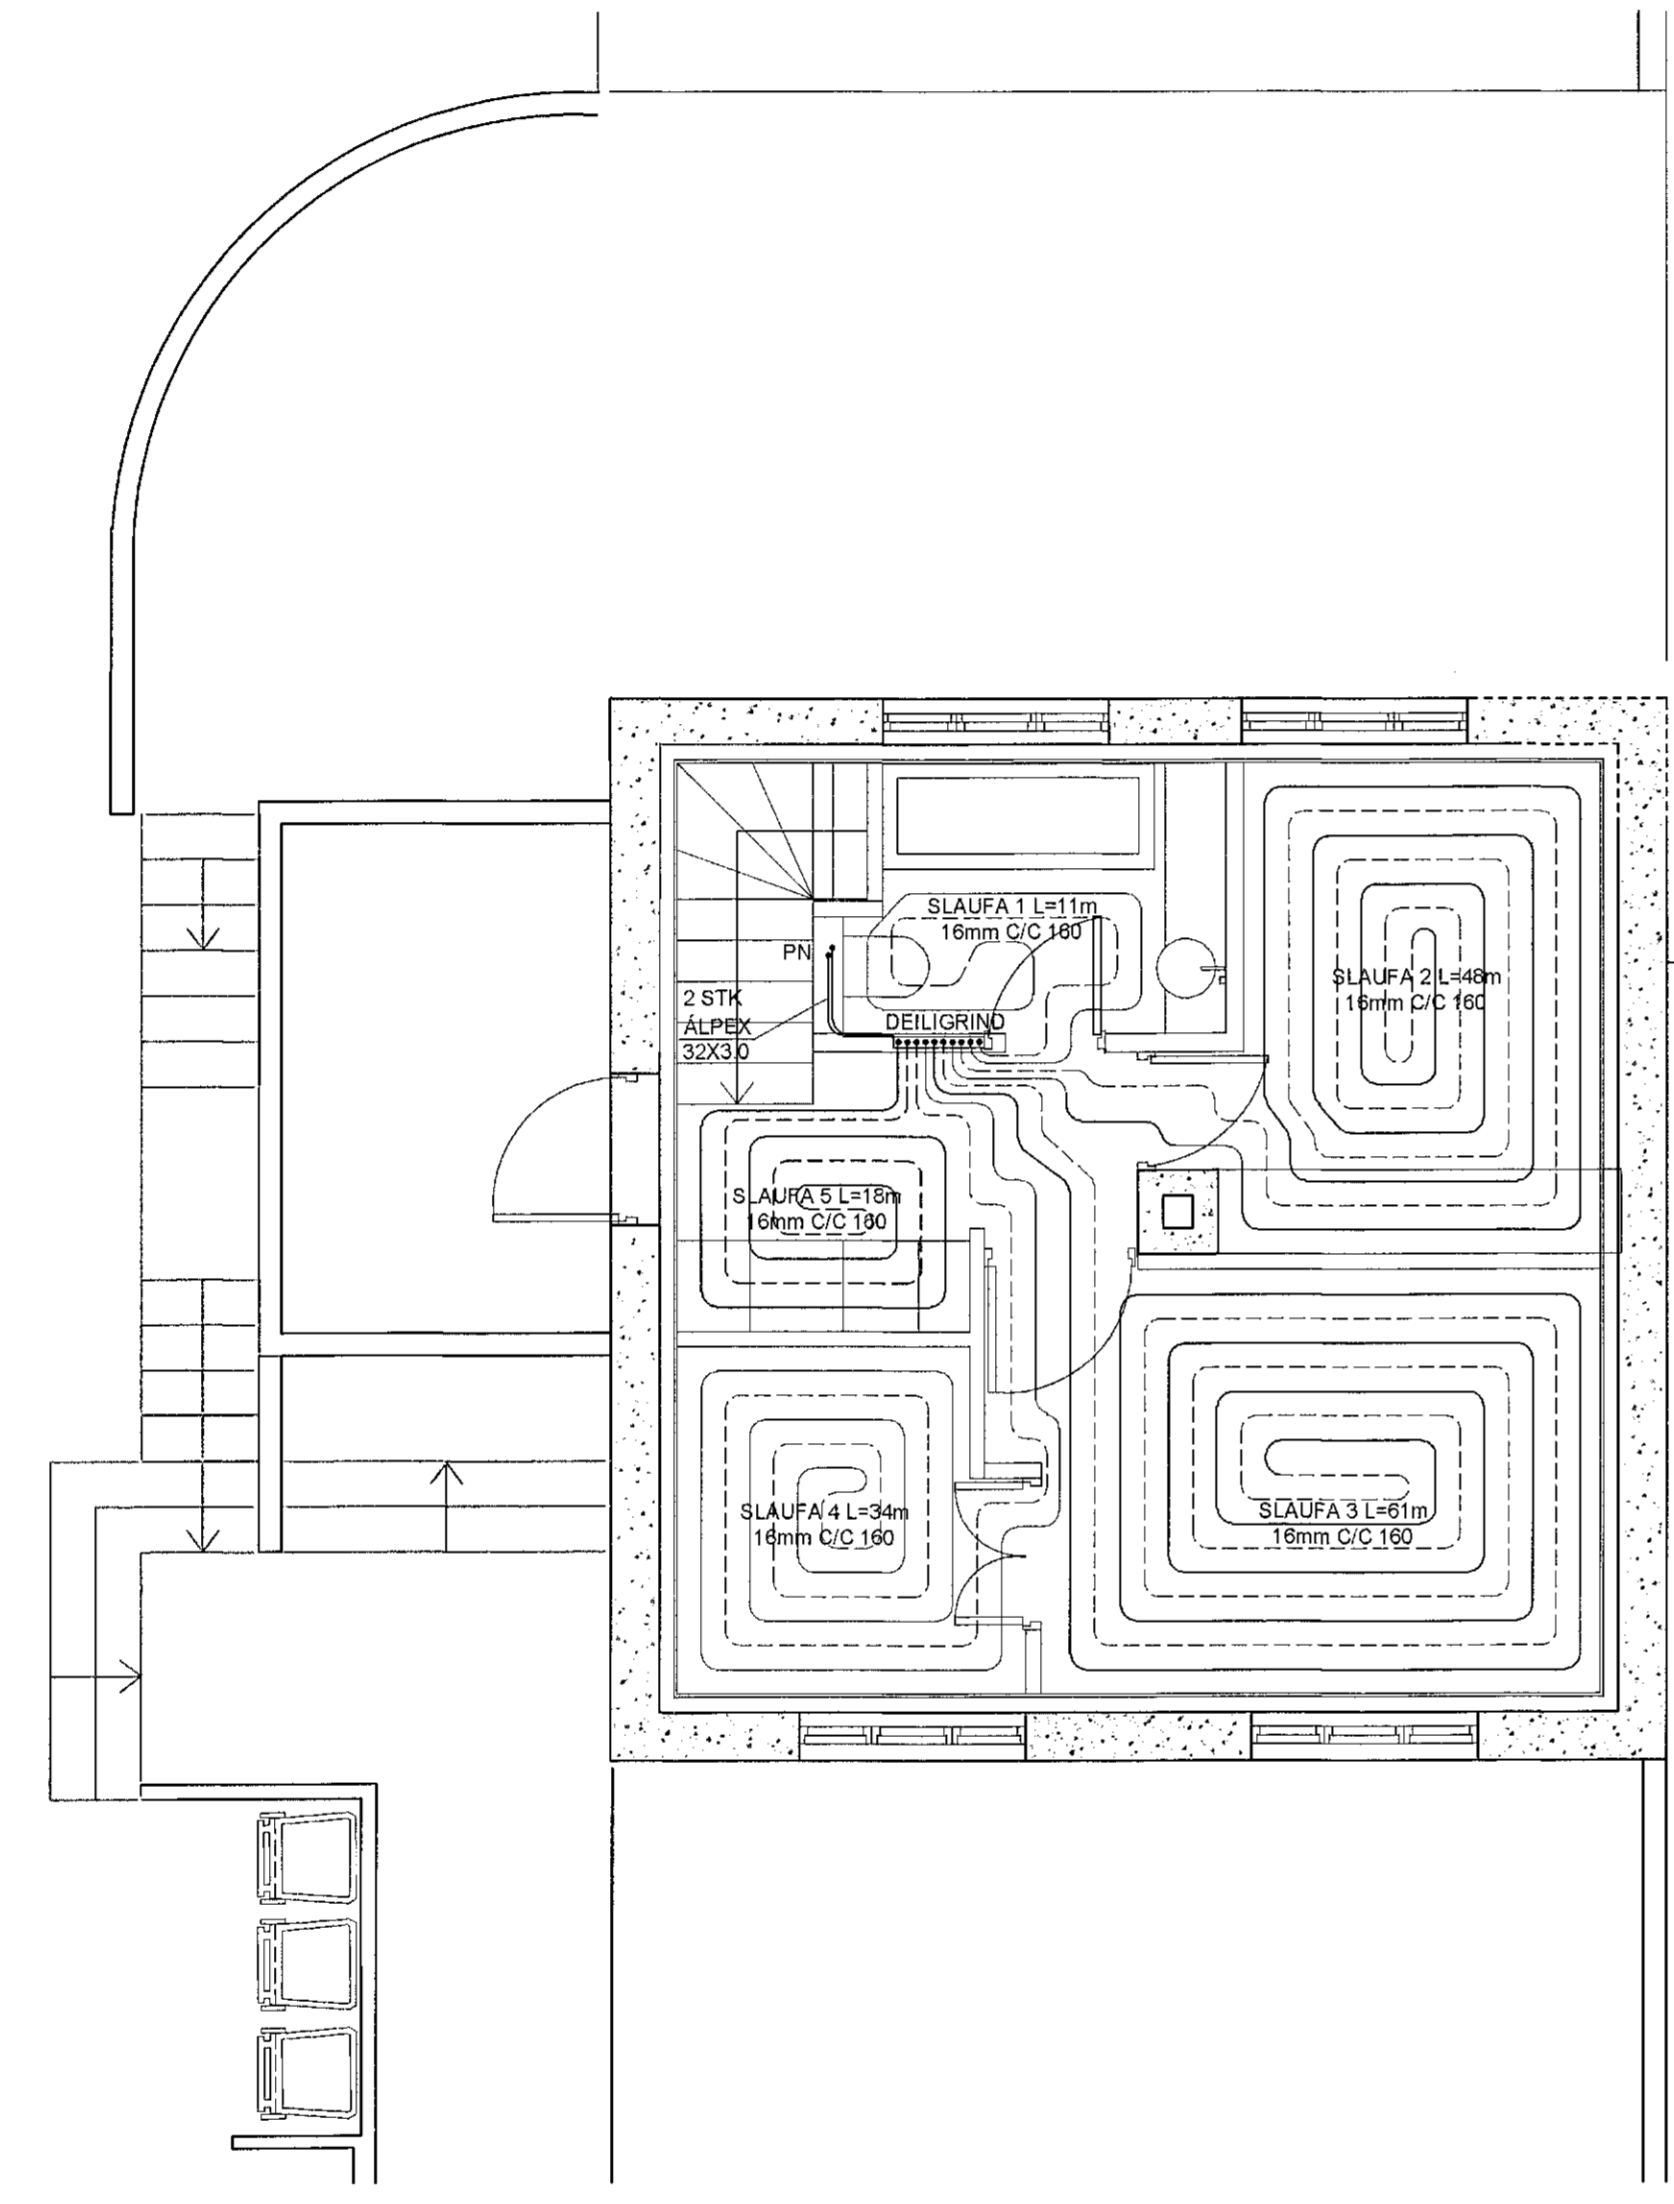

BREYTINGAR

Samþykki aðalhönnuðar

[Signature]

VEB Verkefndiástoða
Dalvegi 18-201 Kópavogi
Sími 564 3322
Netfang veb@veb.is, GSM 898 1198
Ráðgefandi verkefndiástoða

VERKHEITI

NORÐURBRAUT 17
220 HAFNARFJÖRÐUR

Teikning nr
L3

HEITI TEIKNINGAR

GRUNNMYND 2.HÆÐ
GÓLFHITI

Dagsetning
DES. 2021

Teiknað
DHE

Yfirfarir
EILINDUR EINARSSON
261156-2539

Kvarði
1:50

Verknúmer