

Samþykkt þann
03. feb. 2023
H. byggingarkultúrarsíðan í Hafnarfirði
Róbert A. Póbertsson

SKÝRINGAR

- Kótar eru í m.y.s.
- Mátsetningar eru í cm
- 150 Merkir bykkt plötu
- Merkir hæðarkóti snið
- Merkir hæðarkóti plan

SNIDMERKING



- Heiti sniðs
- Heiti teikningar þar sem snið er sýnt
- Heiti teikningar þar sem snið er tekið

- DRENLOGN
- SKÖLPLÖGN
- HEITT NEYSLUVATN
- KALT NEYSLUVATN
- FRAMRÁS HEITT VATN
- BAKRÁS HEITT VATN
- BRUNAVATNSLOGN
- HL = HANDLAUG pS = ÞVAGSKÁL
- EV = ELDHÚSVASKUR SV = SKOLVASKUR
- RV = RÆSTIVASKUR SB = STURTUBOTN
- VS = VATNSSALERNI GN = GÓLFNIDURFALL
- UP = UPPÞVOTTAVÉL GO = GUFUOFN
- ÞV = ÞVOTTAVÉL ÞU = ÞURKARI
- BS = BRUNASLANGA
- PN = MERKIR PÍPUR UPP
- PN = MERKIR PÍPUR NIÐUR GNFMERKIR GÓLFNIDURFALL
- ÍV = MERKIR Í VEGG ÞN MERKIR ÞAKNIDURFALL
- IE = MERKIR Í EINANGRUNN BR MERKIR BRUNNUR
- UL = MERKIR UNDIR GOLFI BR MERKIR GAT Í SÓKKLI
- UG = MERKIR UNDIR GOLFI >> MERKIR RENNILOKI
- YD = MERKIR YFIR DYR
- MERKIR OFNSLOKI
- MERKIR LOFTSKRÚFA
- ← MERKIR HEITAVATNSKRANI
- ← MERKIR KALDVATNSKRANI

HITASLAUFUR NORDURBRAUT 17/PARKET

Deiligind: Deiligind 1. hæð
Hitastig: $\Delta T = 7-8^{\circ}C$
Flæði: 0,16 l/s
Hringrásardæla: Á deiligind

Nr	Staður	Lengd slaufa m	Gefur W	Loki
SLAUFA 1	ELDHÚS	72	1167	ML1
SLAUFA 2	ELDHÚS	63	1021	ML2
SLAUFA 3	BÚR	22	357	ML3
SLAUFA 4	STOFA	57	924	ML4
SLAUFA 5	STOFA	52	843	ML5
SLAUFA 6	STOFA	53	859	ML5
SAMTALS		319	5168	

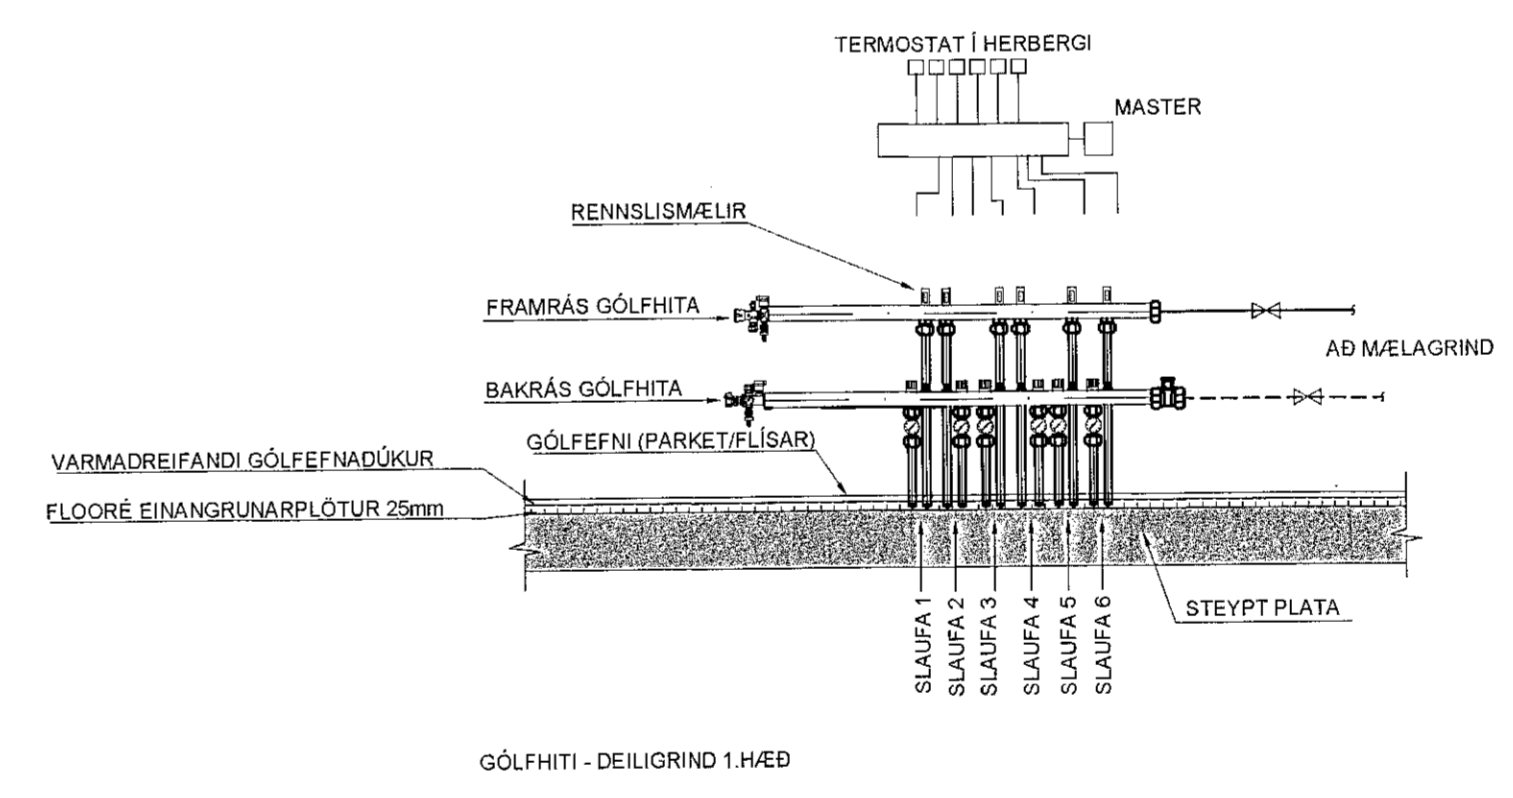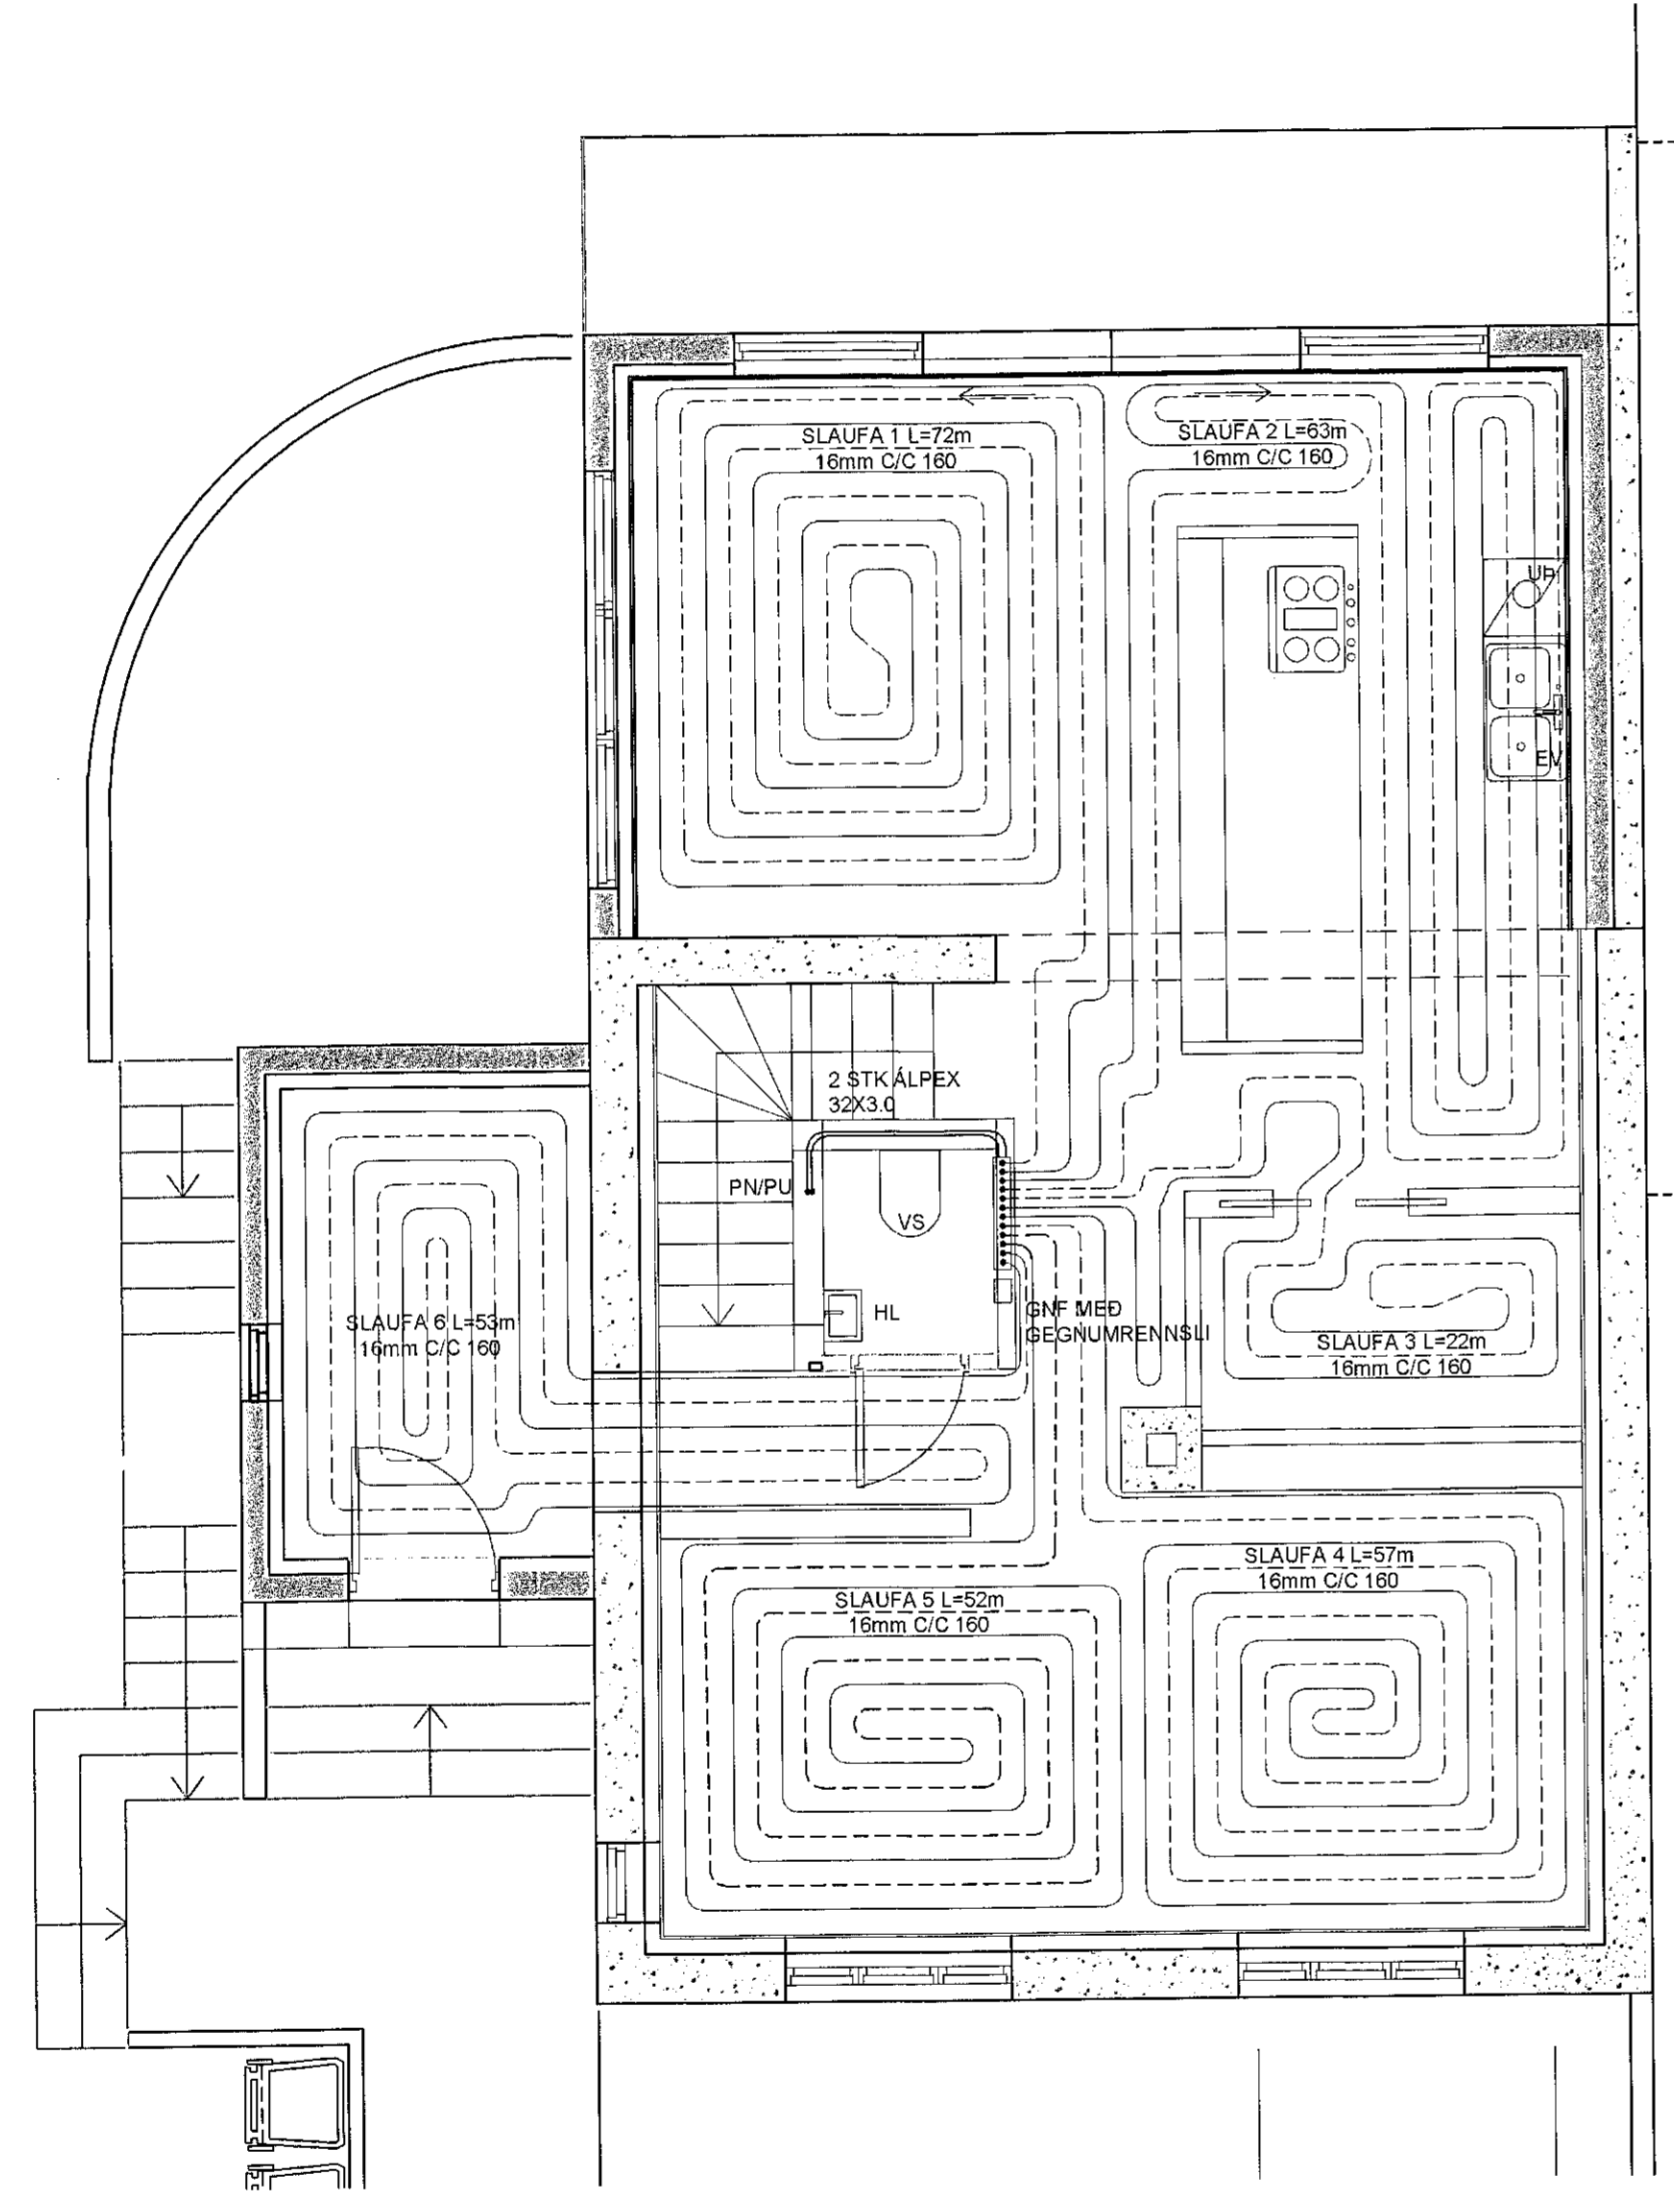

M. 1:50

D
C
B
A

BREYTINGAR

Samþykkt Samþykki aðalhönnuðar
[Signatures]

VEB Verktæðistofa
Dalveg 18 201 Kópavogi
Sími 564 3322
Netfang veb@veb.is GSM 898 1198
Ráðgefandi verktæðipjónusta

VERKHÉTTI
NORDURBRAUT 17
220 HAFNARFJÖRDUR

Teikning nr
L2

HEITI TEIKNINGAR
GRUNNMYND 1.HÆÐ
GÓLFHITI

Dagsetning	Teiknað	Yfirfarið	Kvartil	Verknúmer
DES. 2021	DHE	ERLENDUR BERGSSON 261156-2539	1:50	