Samþykkt þann
06. feb. 2023
fh. byggingarfulltrúans í Hafnarfirði
Róbert A. Róbertsson

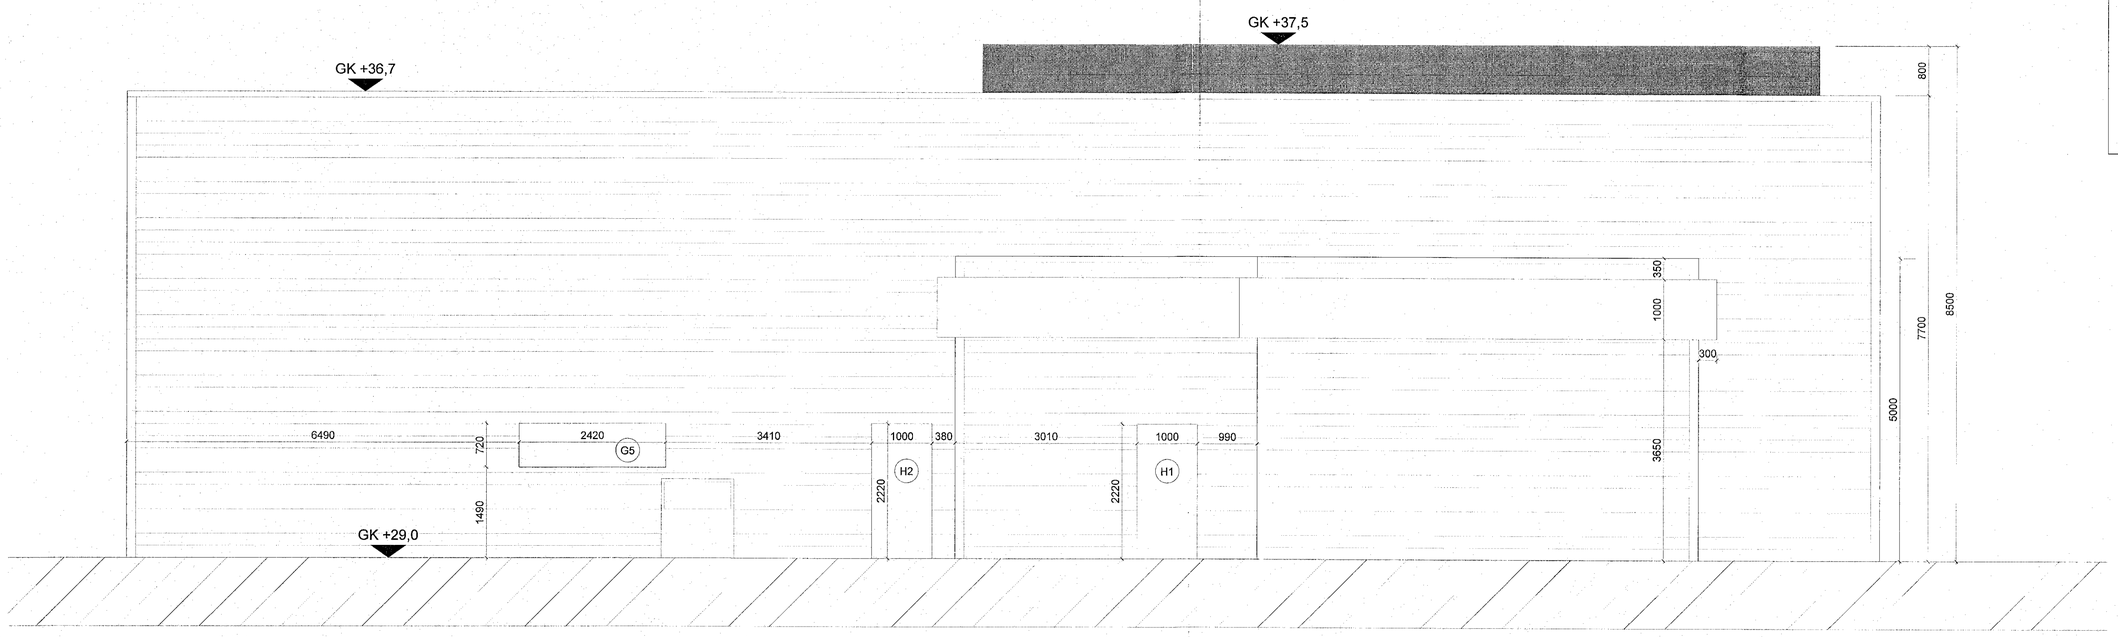

ÚTLIT AUSTUR
1:50

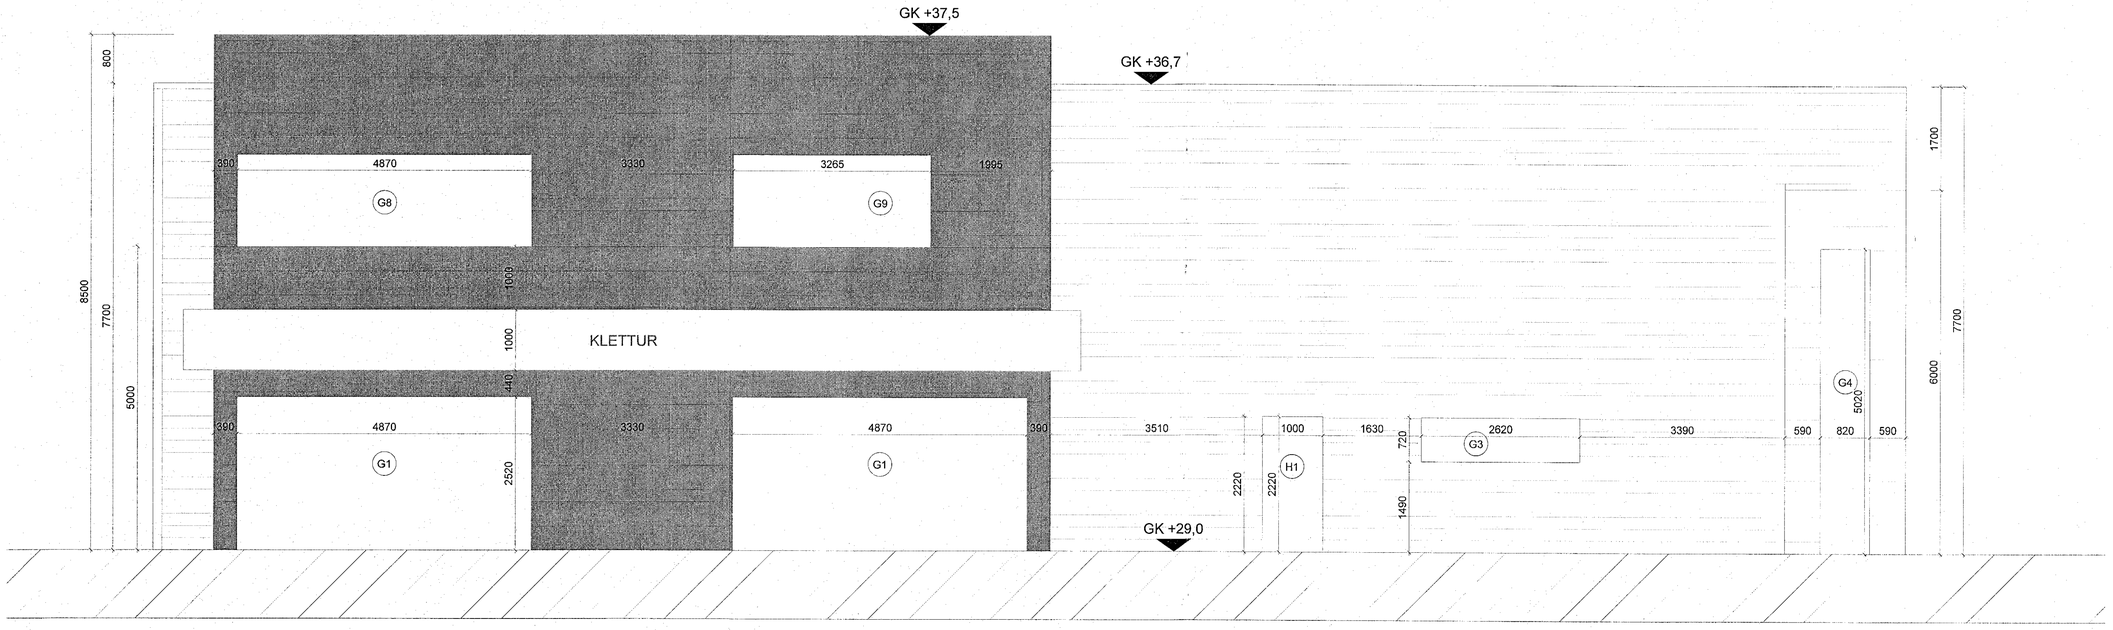

ÚTLIT VESTUR
1:50

MÁL ATHUGIST Á STAÐNUM ÁÐUR
EN FRAMKVÆMD HEFST

K.J. ARK. slf 650319-0369
TEL: 899-3234
E-MAIL kjartan@kjhonnun.is
E-MAIL jon@kjhonnun.is

HÖNNUN - SKIPULAG - RÁÐGJÖF
KJARTAN RAFNSSON FÍLADSA 270365-3539
JÓN M. HALLDÓRSSON BYGGINGAFR. 691162-3609

VERK
EINHELLA 1 - MHL 02
HAFNARFJÖRÐUR

TEIKNING
ÚTLIT VESTUR OG AUSTUR
VERKTEIKNINGAR

KVARÐI
1:50, A1

DAGS.
06.12.2022

TEIKNAÐ AF
KR, JMH

TEIKNING NR.
13-10