

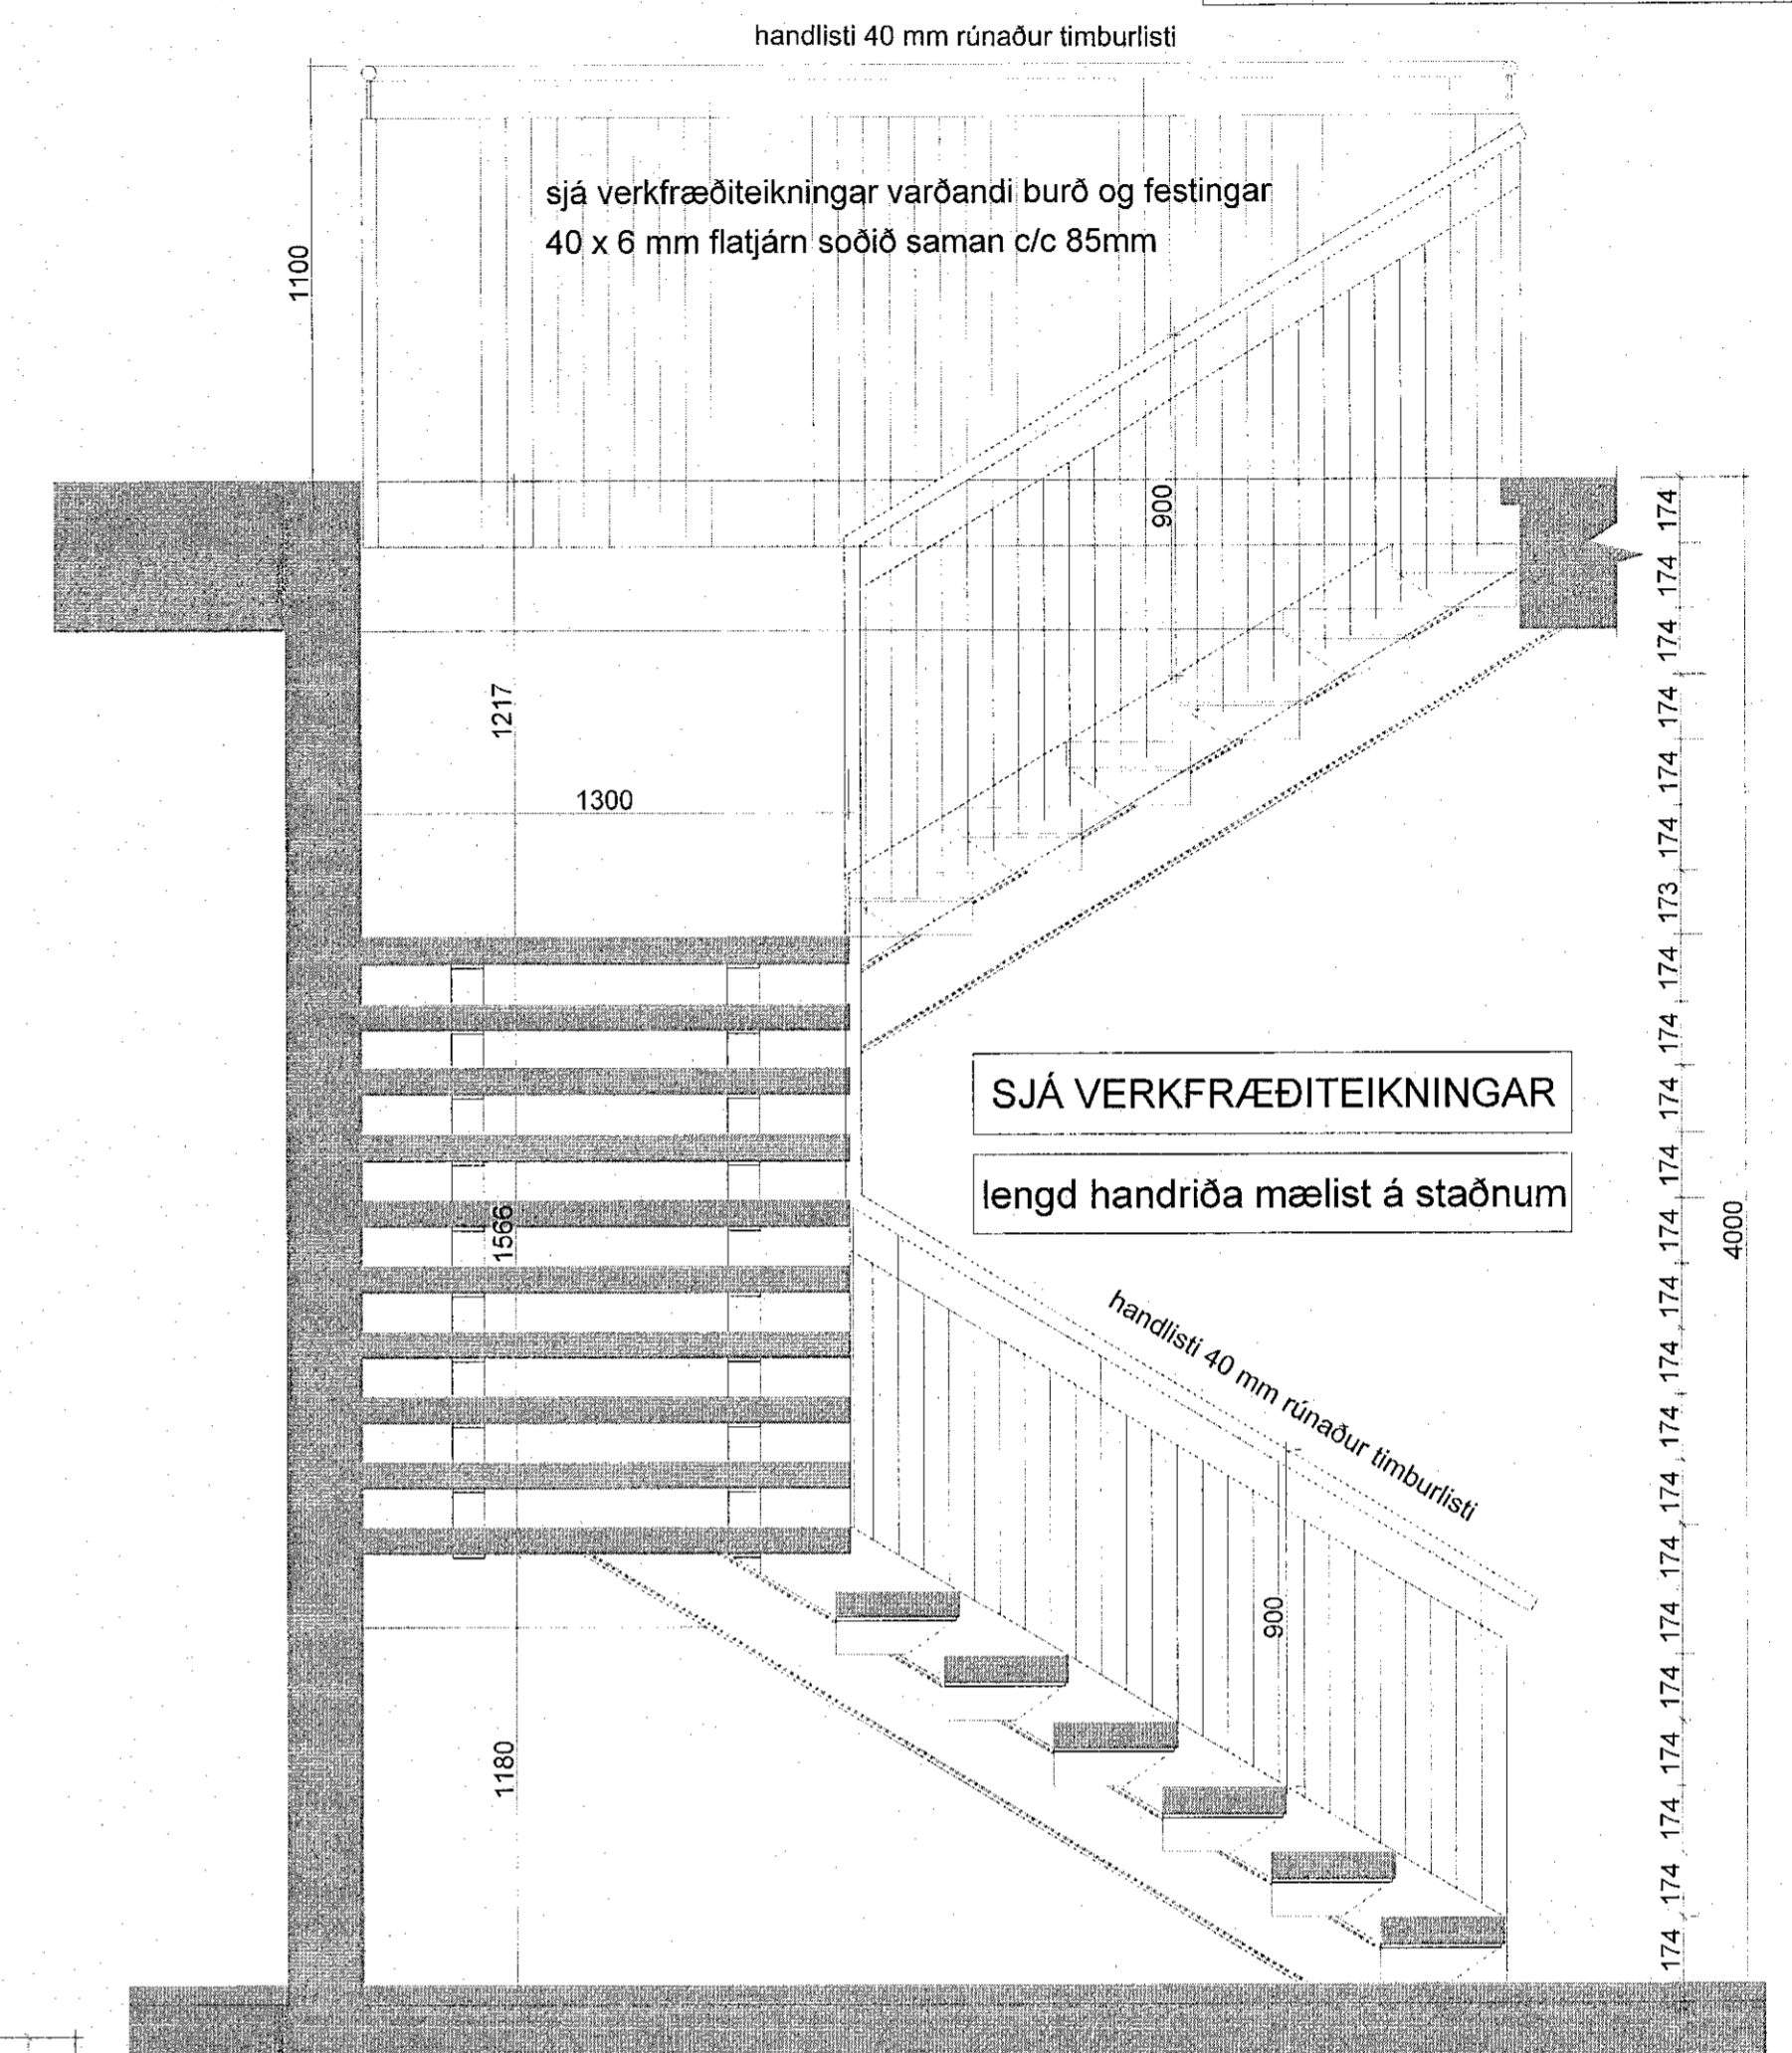


GRUNNMYND 1:20

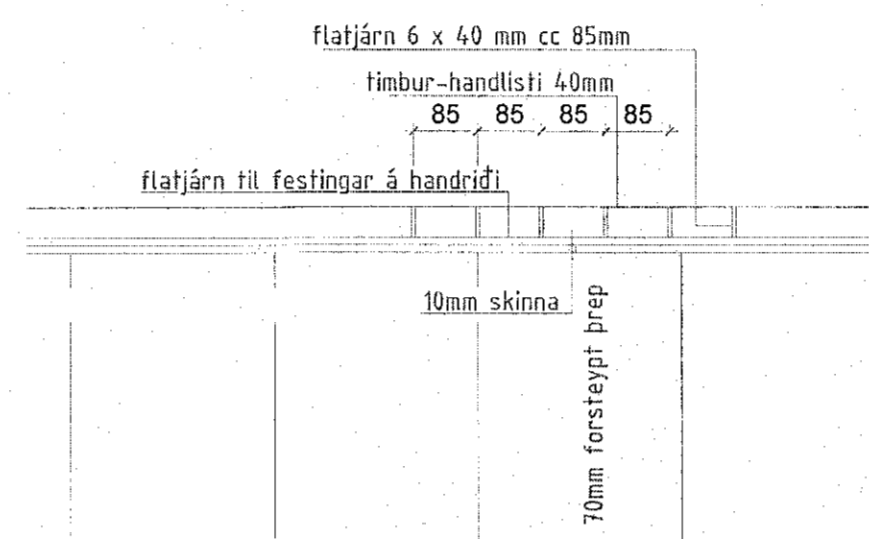

SNEIDING X-X 1:20

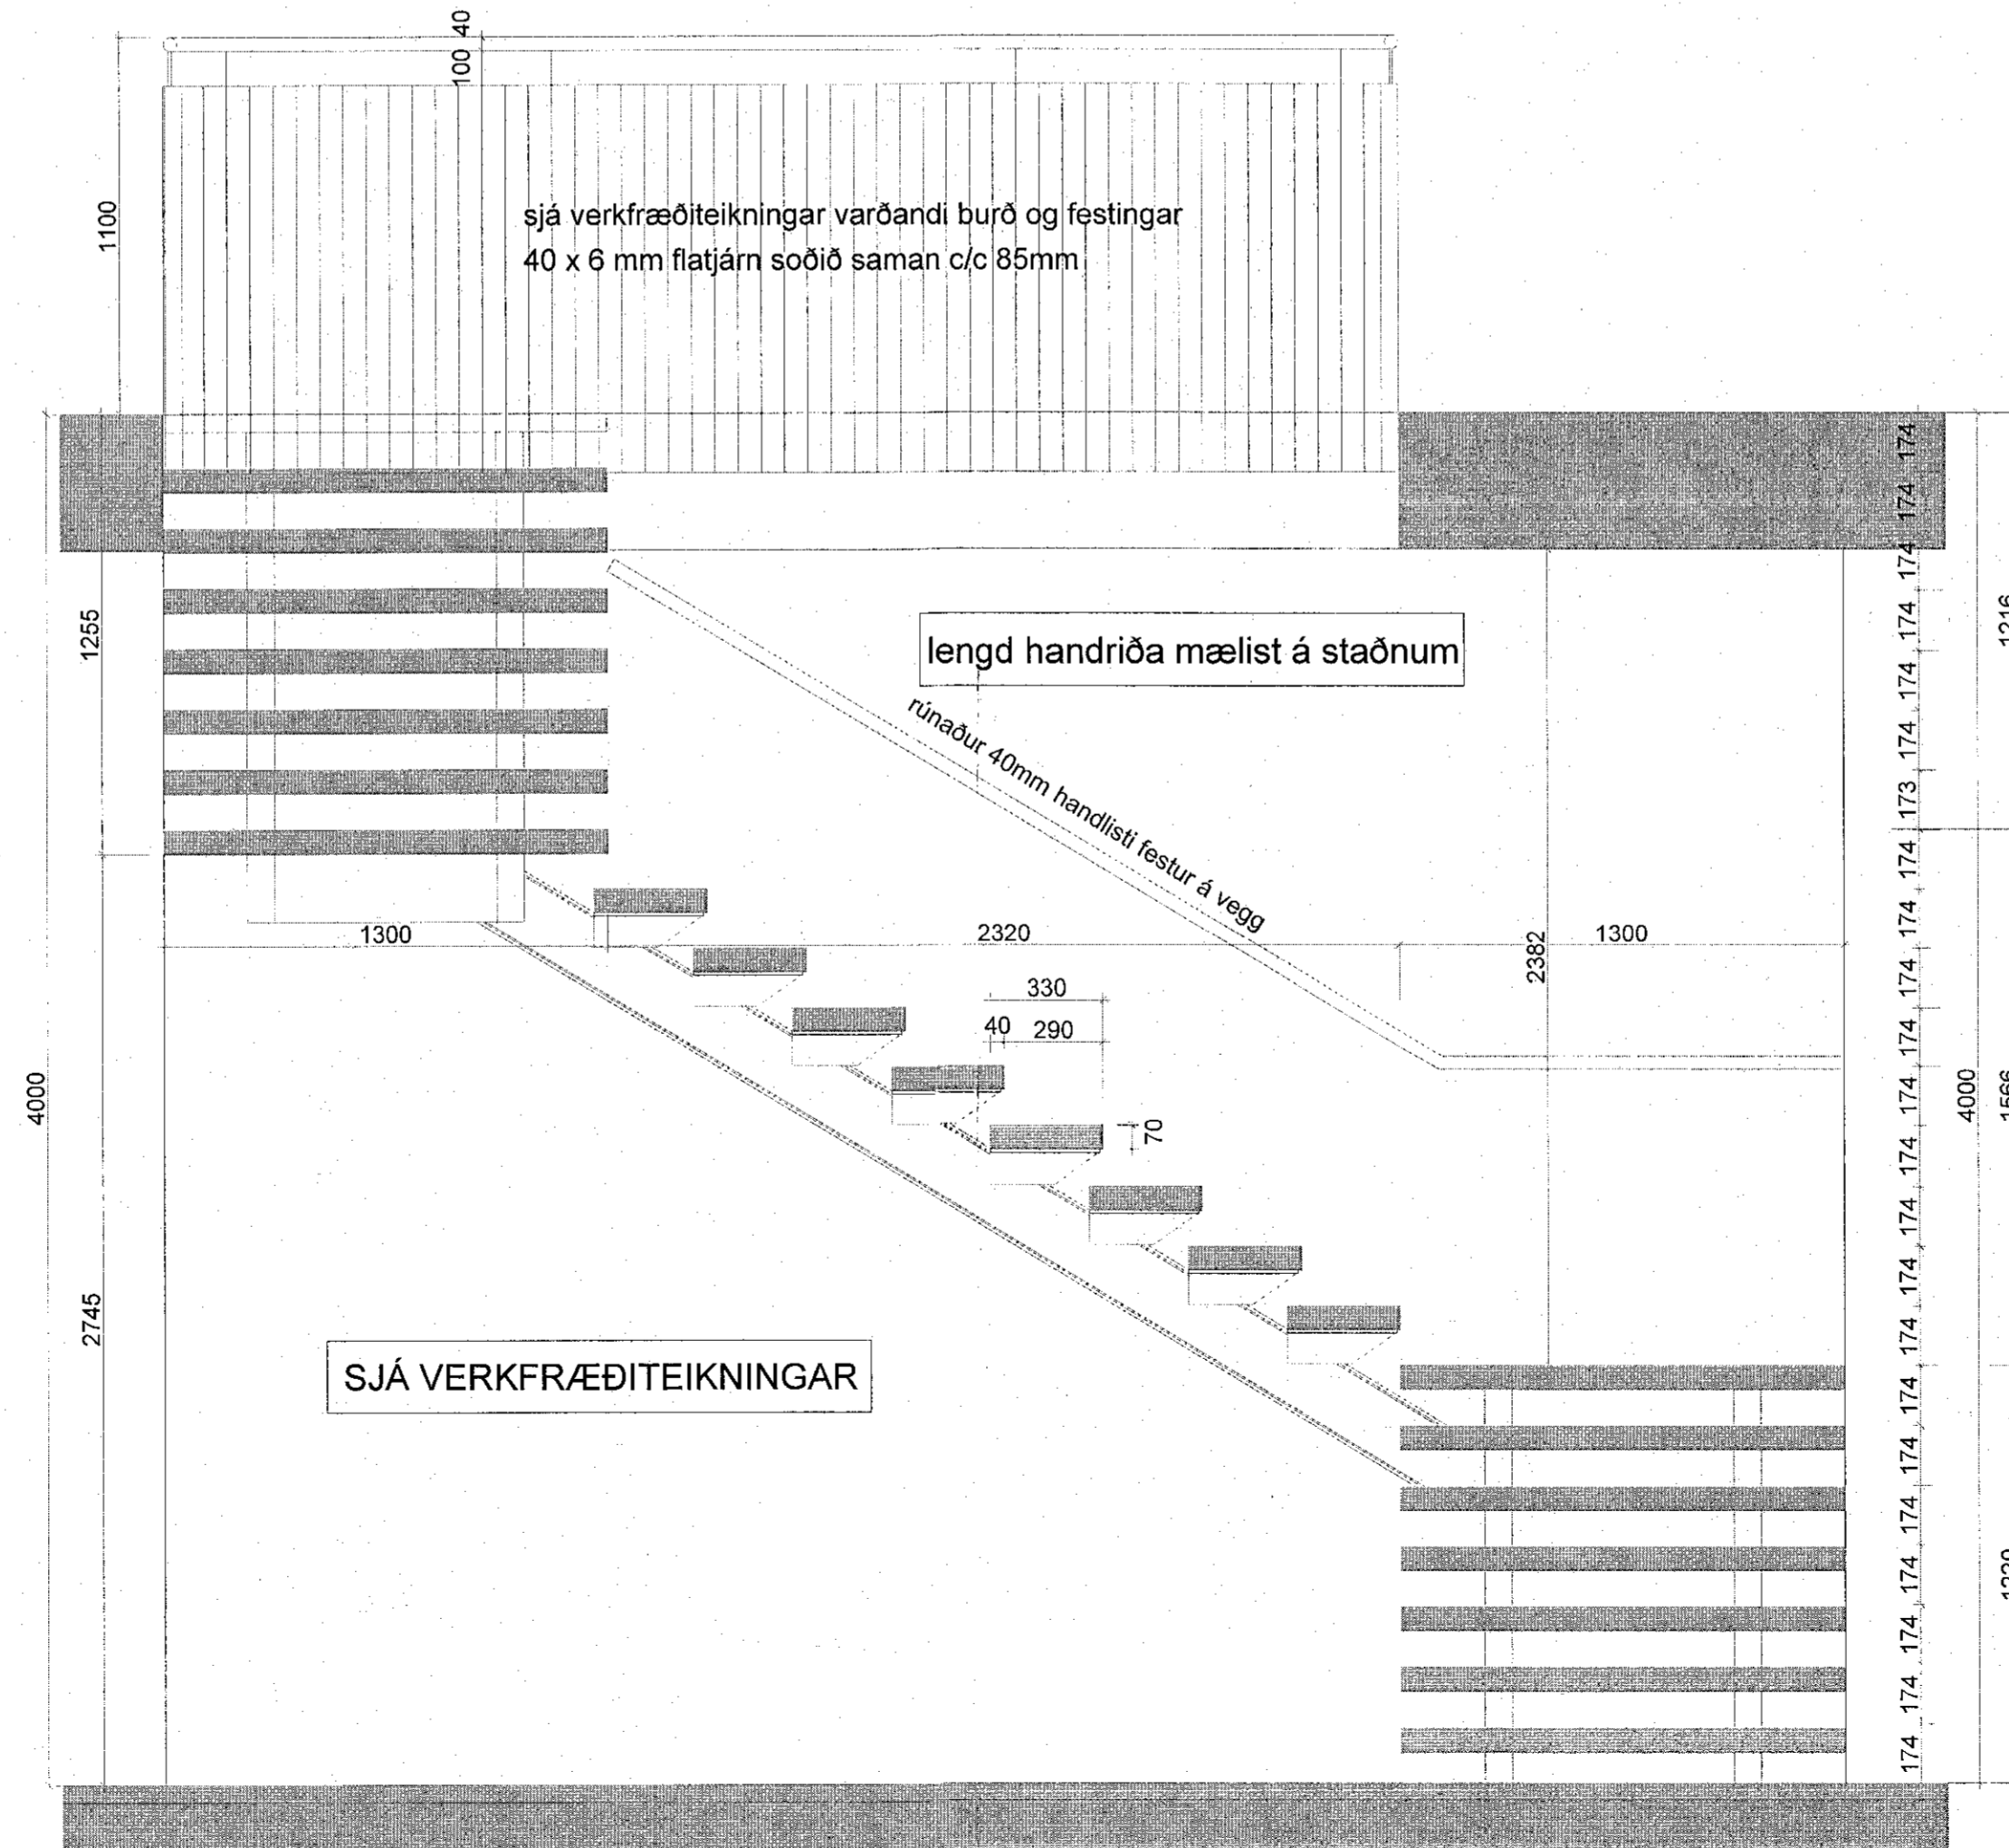

ÚTLIT AÐ FRAMAN 1:20

SKÝRINGAR:
HANDRIÐ ER ÚTBÚIÐ ÚR FLATJÁRNSPÍLUM 6 X 40MM CC 85MM. RAFSODIÐ SAMAN Á GRIND. SÍÐAN ER STÁLPLATA SODIN Á PÍLA TIL FESTINGAR HANDRÍÐS VIÐ STIGA. EN 12MM BOLTI ER FESTUR Í GEGNUM PLÖTU OG Í FORSTEYPT ÞREP. ÞÁ ER 10 MILLIMETRA MÁLPINNI RAFSODIN OFANÁ HANDRIÐ TIL FESTINGAR Á HANDLISTA SEM ER 40 MM RÚNAÐUR TIMBURLISTI. HÆÐ Á HANDLISTA ER 90SM FRÁ FRAMSTIGI TRÖPPU Í STIGA EN Á MILLIPÖLLUM OG VIÐ STIGAGÖT ER HÆÐ 1100MM. ATH. AÐ LITUR Á STÁLVIKRI OG HANDRIÐ Í INNISTIGUM ER RAL 7016. SJÁ VERKFRÆÐITEIKNINGAR VARÐANDI BURÐ.

BREYTINGAR		
NR.	DAGS.	BREYTING

K.J. ARK. síf 650319-0360
TEL: 899-3234
E-MAIL: kjarntan@kjhormun.is
E-MAIL: jon@kjhormun.is

HÖNNUN - SKIPULAG - RÁÐGJÖF
KJARTAN RÁFRNSSON FRIÐUSA 270305-3539
JÓN M. HALLDÓRSSON BYGGINGAFR 091162-3593

VERK
EINHELLA 1, MHL 02
HAFNARFJÖRÐUR

TEKNING
HANDRIÐ

KVAFDI
1:20, 1:10 A1

DAGS.
06.12.2022
TEKNAÐ AF
KR, JM/H

TEKNING NR.