



W-1 Window vertical section /Deili í glugga

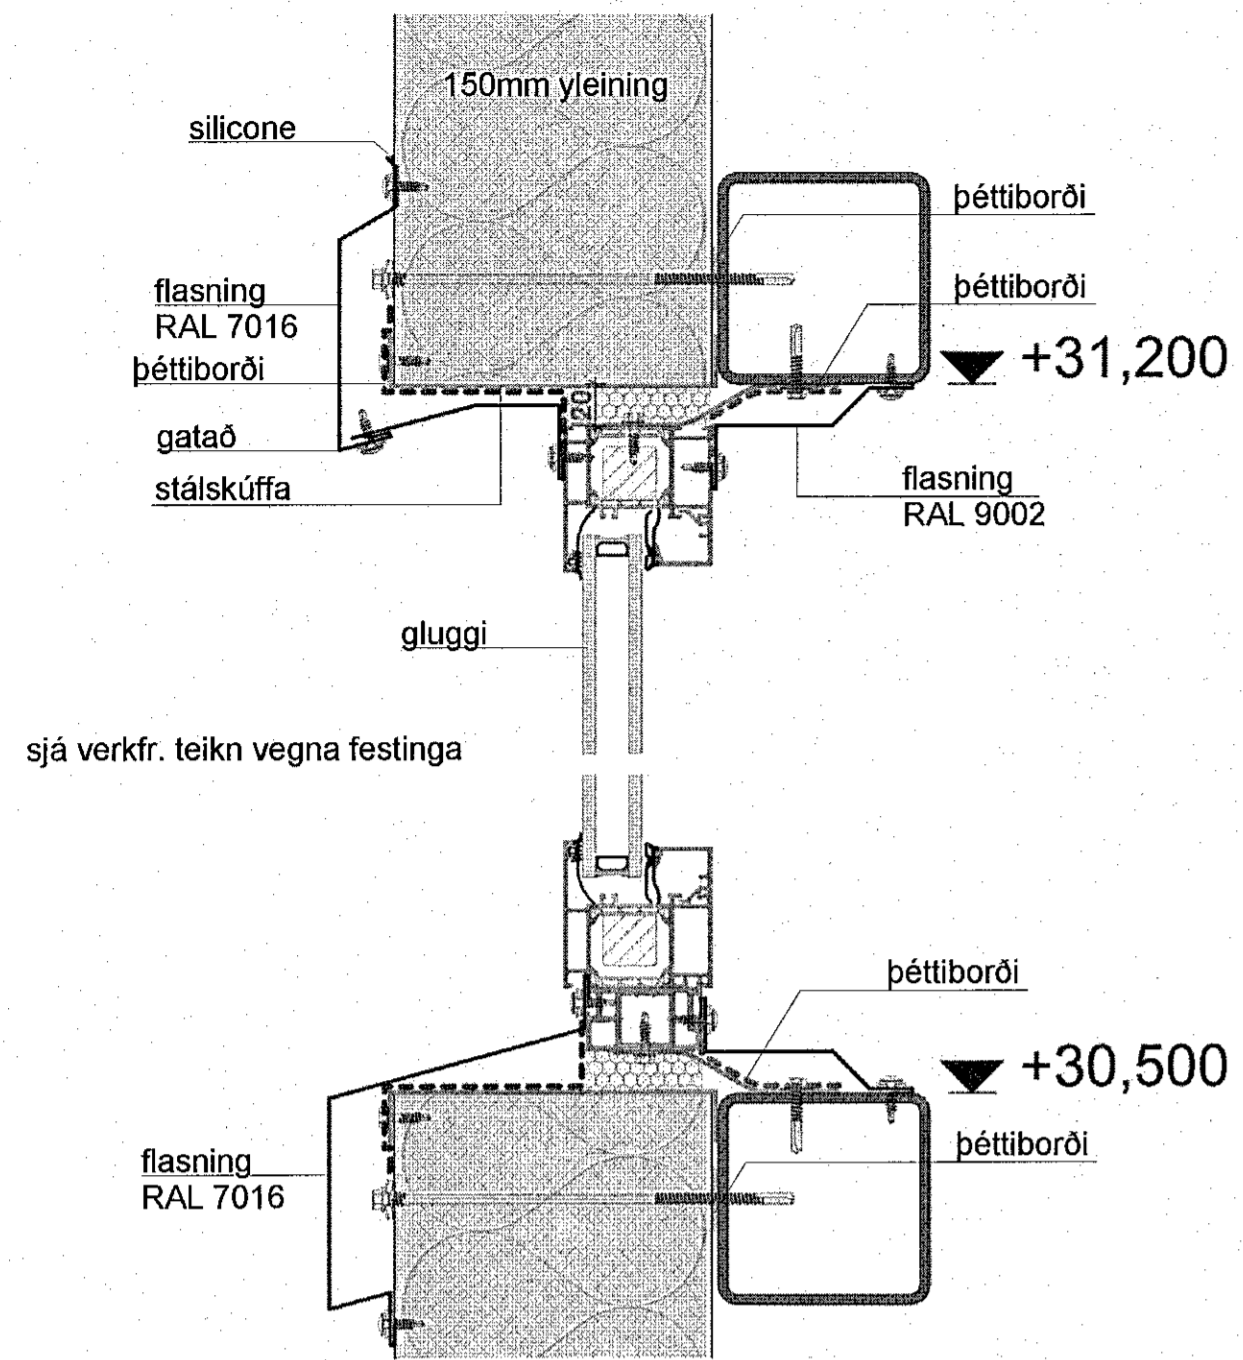

sjá verkfr. teikn vegna festinga

sjá verkfr. teikn vegna festinga


D-1 Door vertical section /Deili í hurð

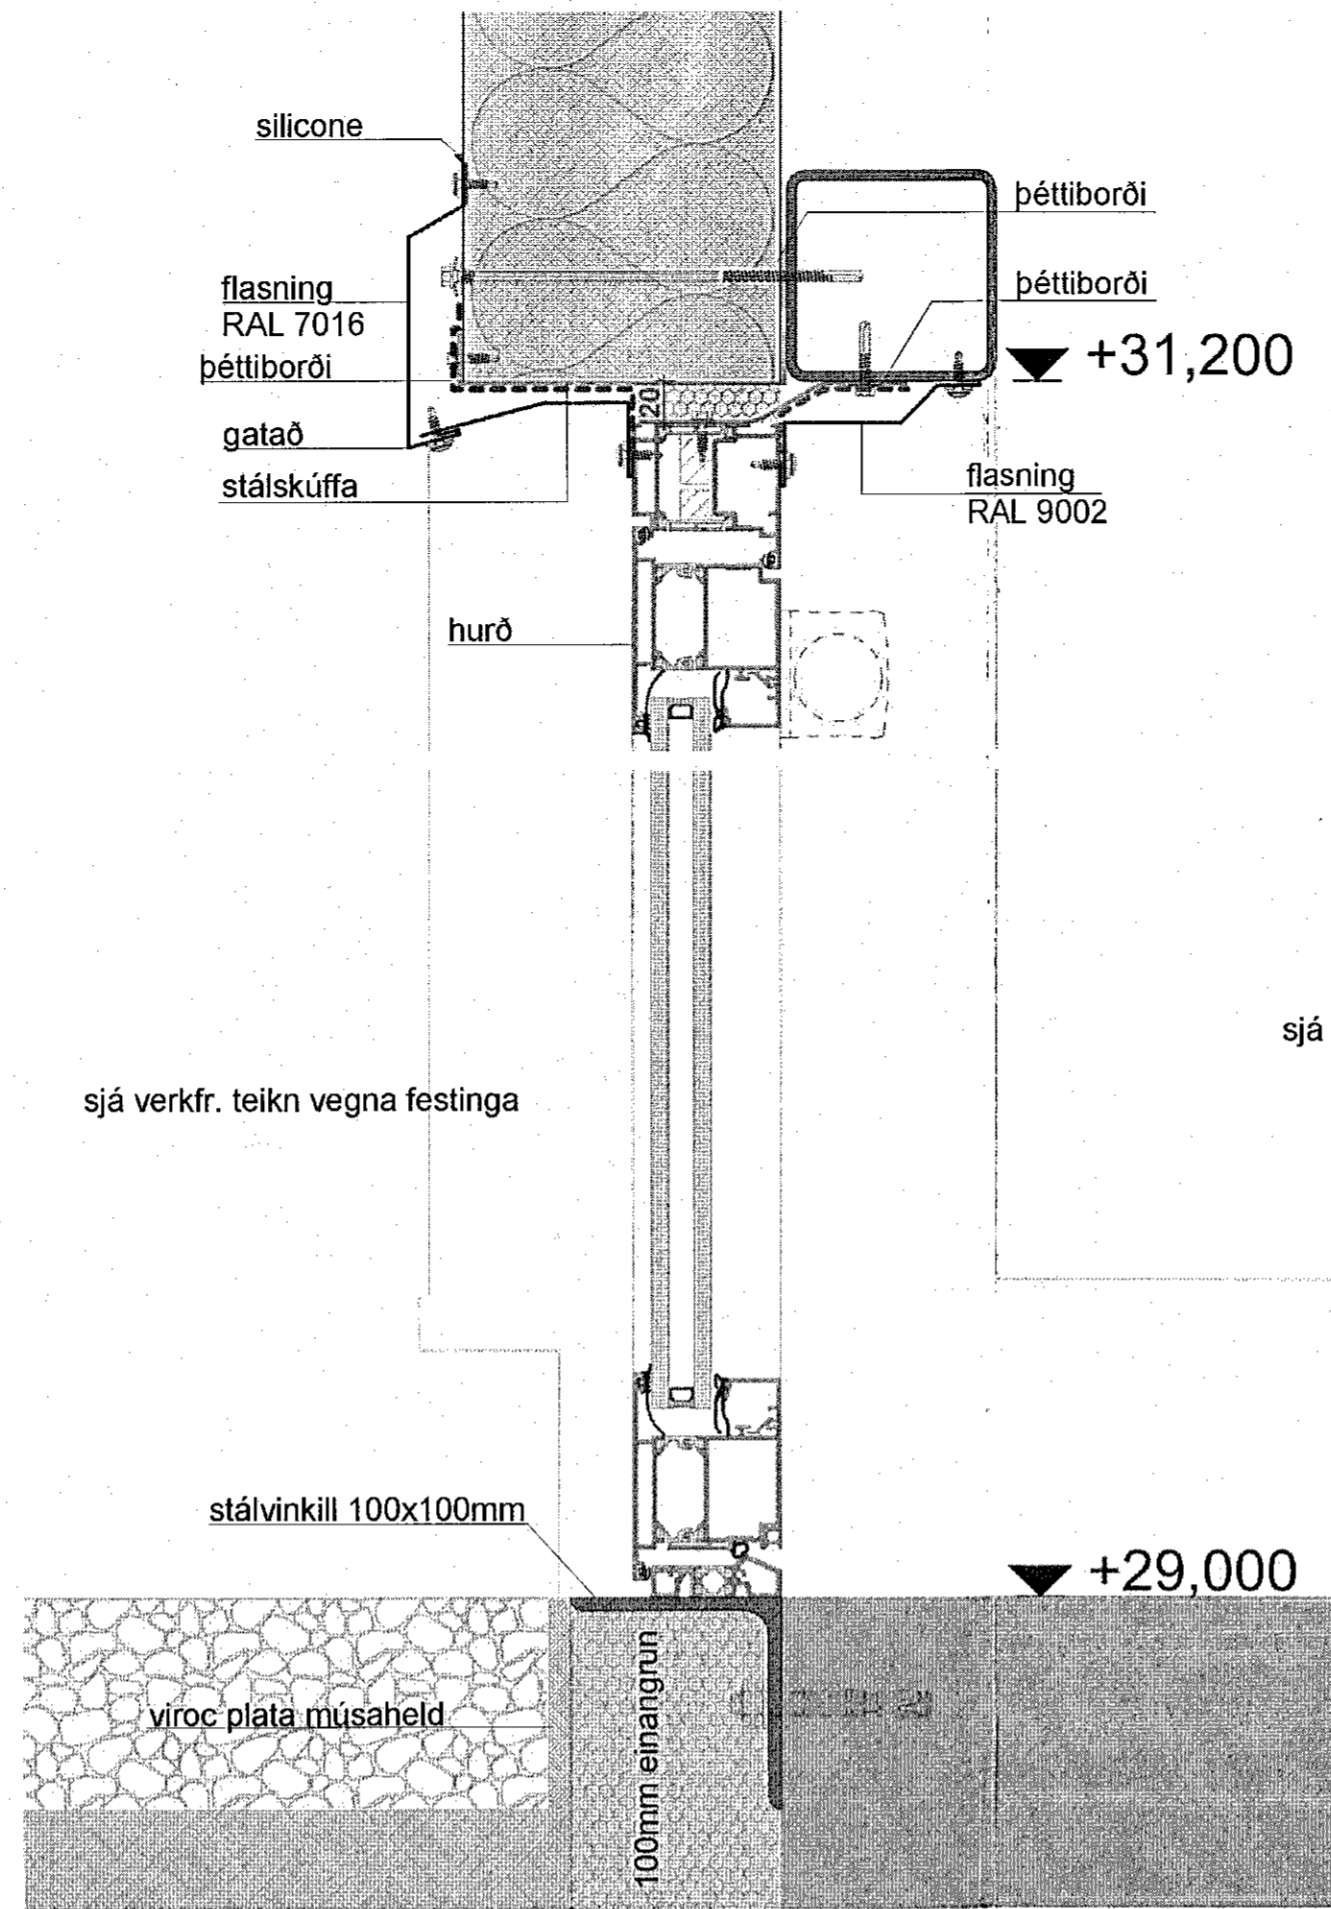


sjá verkfr. teikn vegna festinga

sjá verkfr. teikn vegna festinga


V-1 Vitrine vertical section /Deili í síðan glugga

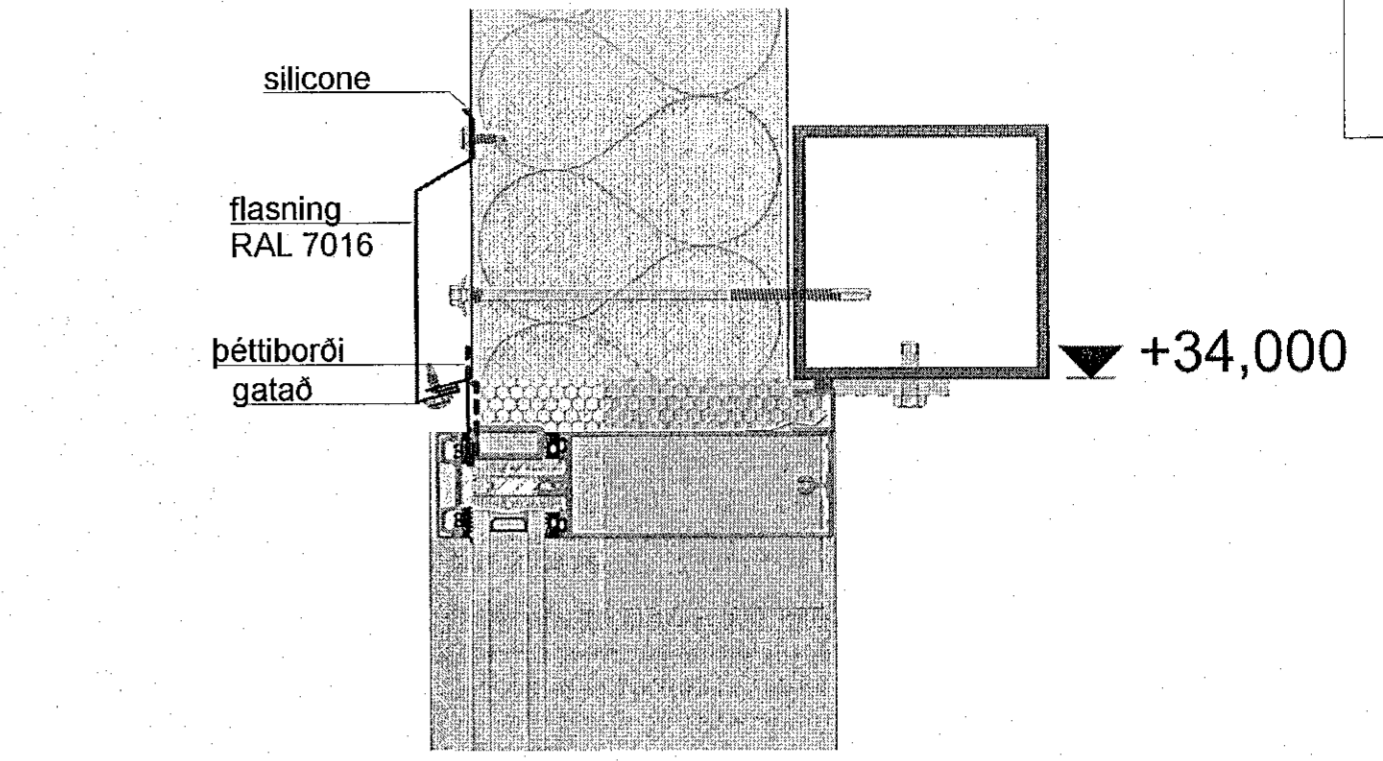

SC-3 Socle vertical section (Vitrine) /Deili í síðan glugga

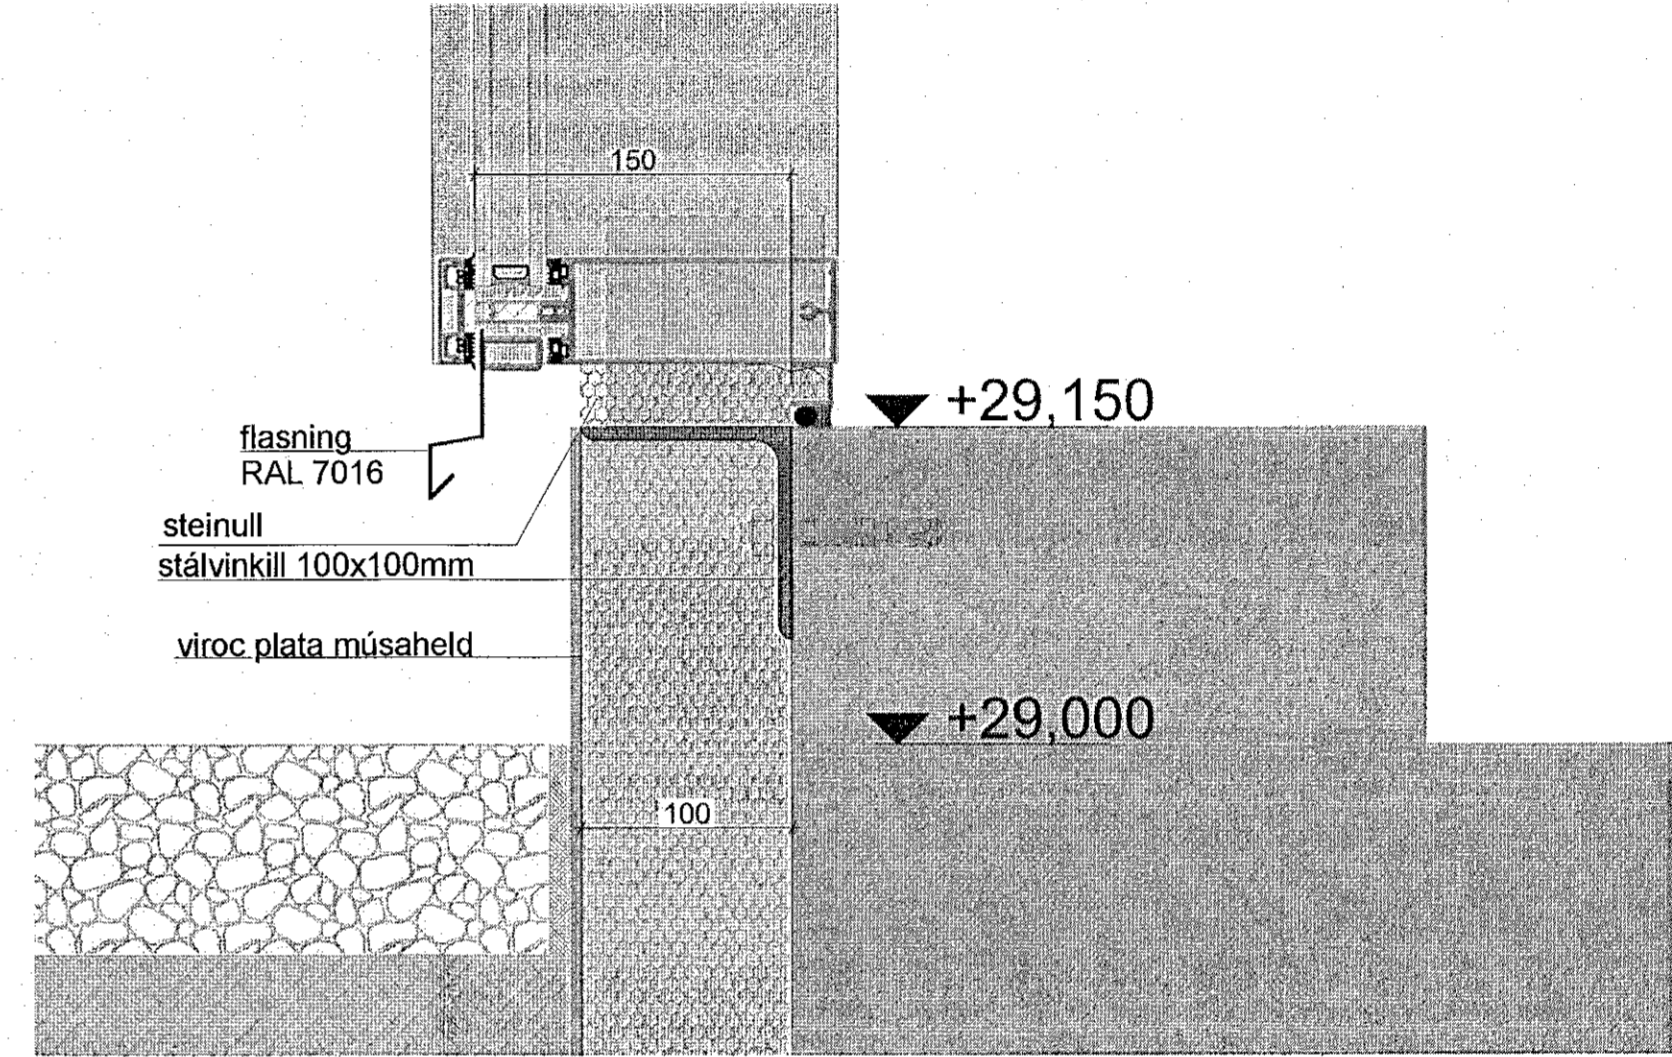


W-2 Window horizontal section /Deili í glugga

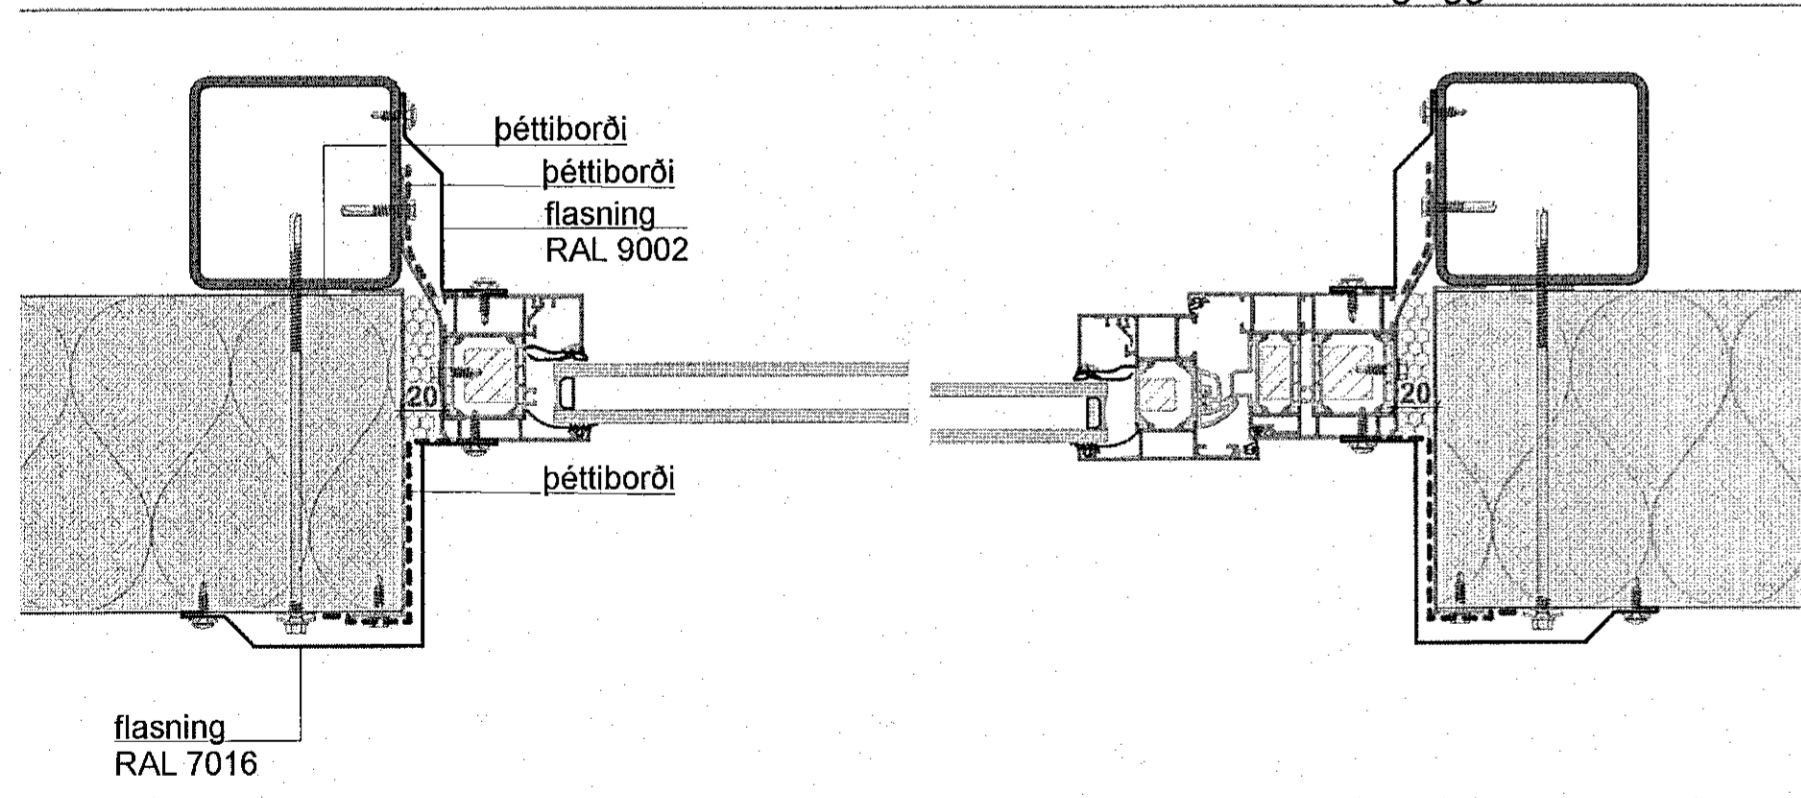


sjá verkfr. teikn vegna festinga


D-2 DoorVitrine horizontal section /Deili í hurð

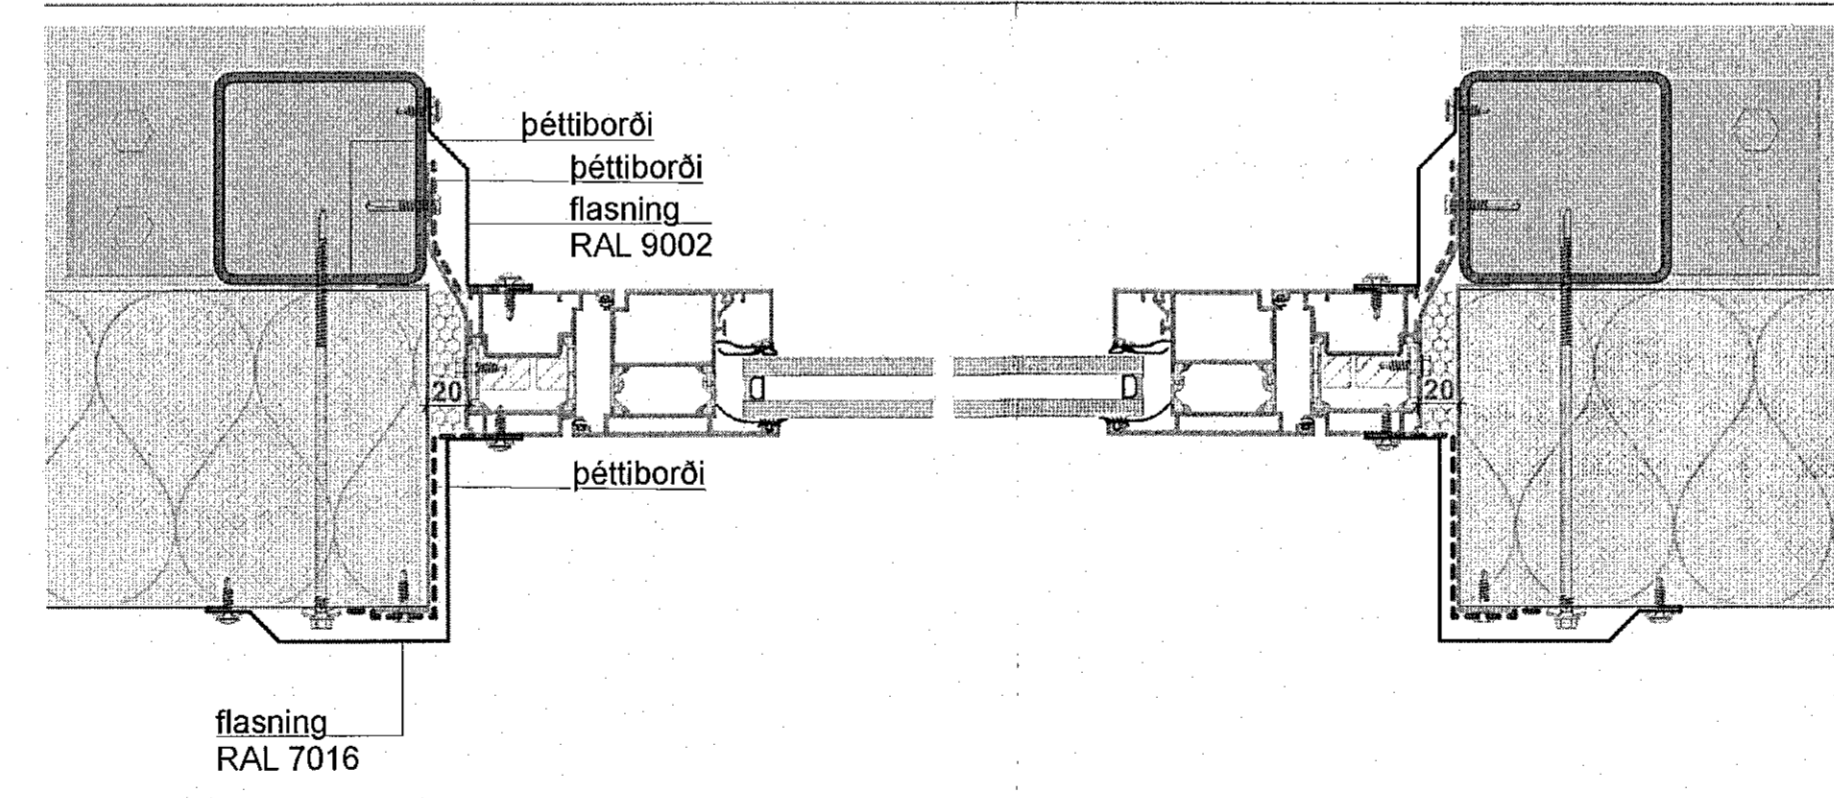

D-3 DoorVitrine horizontal section /Deili í hurð

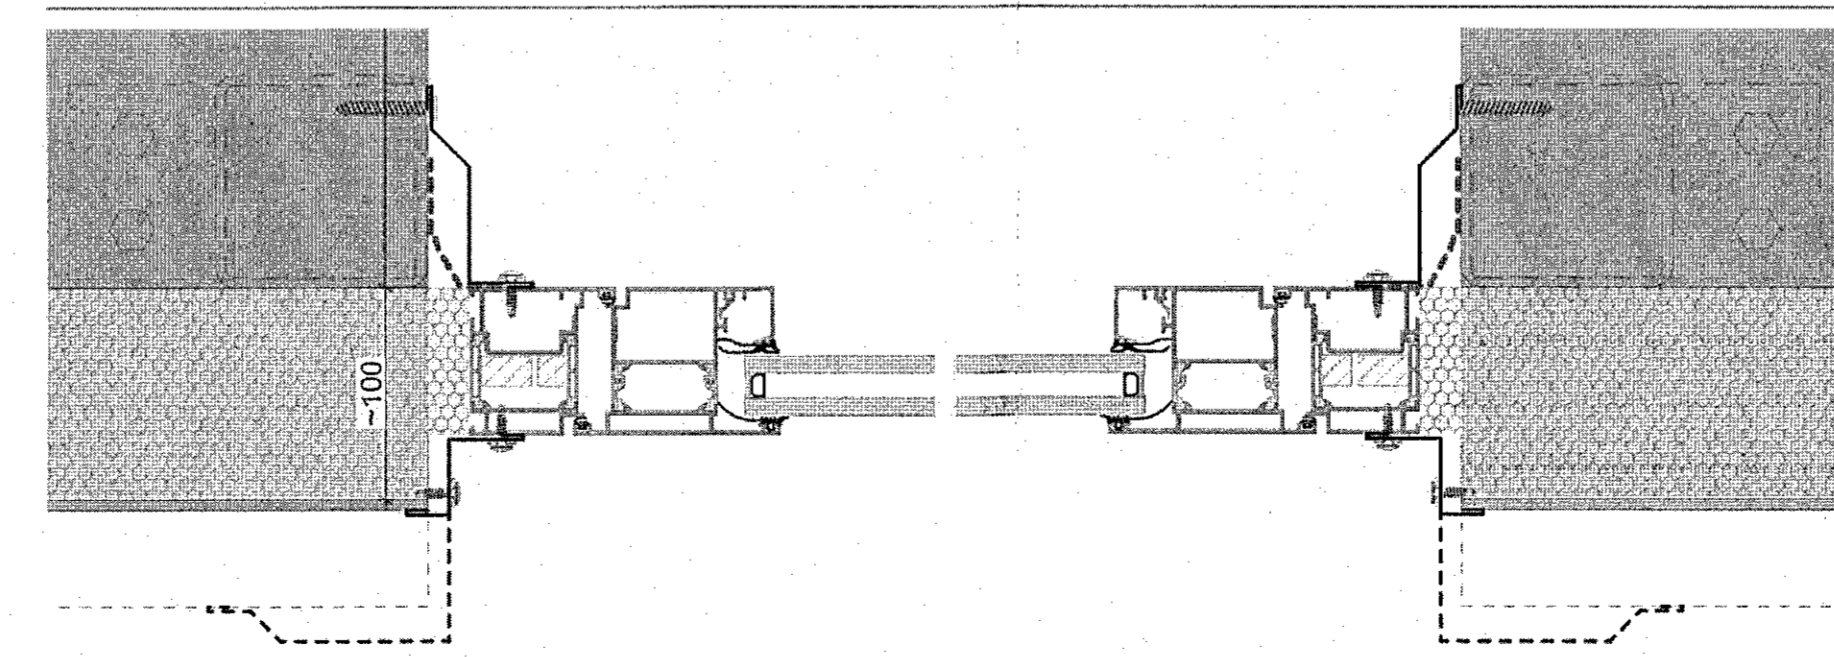

V-2 Vitrine horizontal section /Deili í glugga

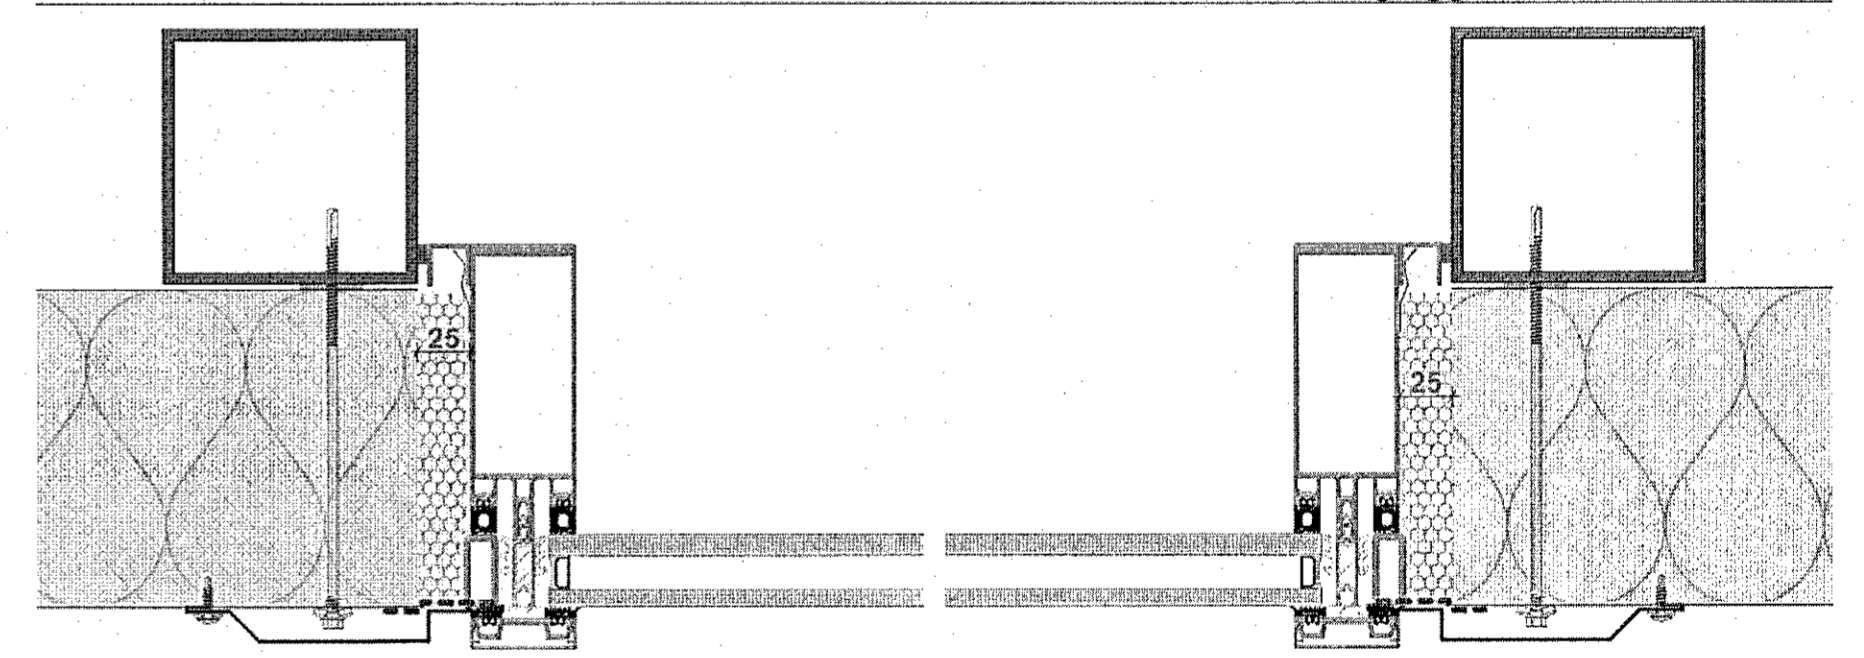

K.J. ARK. síf 650319-0300
TEL: 896-5234
E-MAIL: kjaran@kjhonnun.is
E-MAIL: jon@kjhonnun.is

HÖNNUN - SKIPULAG - RÁÐGJÖF
KJARTAN RANFESSON FÍLDASA 270395-3939
JÓN M. HALLDÓRSSON BYGGINGAFR. 091162-3509

Jón M. Halldórsson

VERK
EINHELLA 1 - MHL 02
HAFNARFJÖRÐUR

TEIKNING
DEILI
VERKTEIKNINGAR

KVAFDI
1:5 A1

DAGS
06.12.2022
TEIKNAD AF
KR, JMH

TEIKNING NR.

SJÁ TEIKN: 13-18
MÁL ATHUGIST Á STAÐNUM ÁÐUR
EN FRAMKVÆMD HEFST