



Sambýkkt þann
06. feb. 2023
fh. byggingarfulltrúans í Hafnarfirði
Róbert A. Róbertsson


CR-1 Corner horizontal section /Lágrétt sneiðing í úthorn

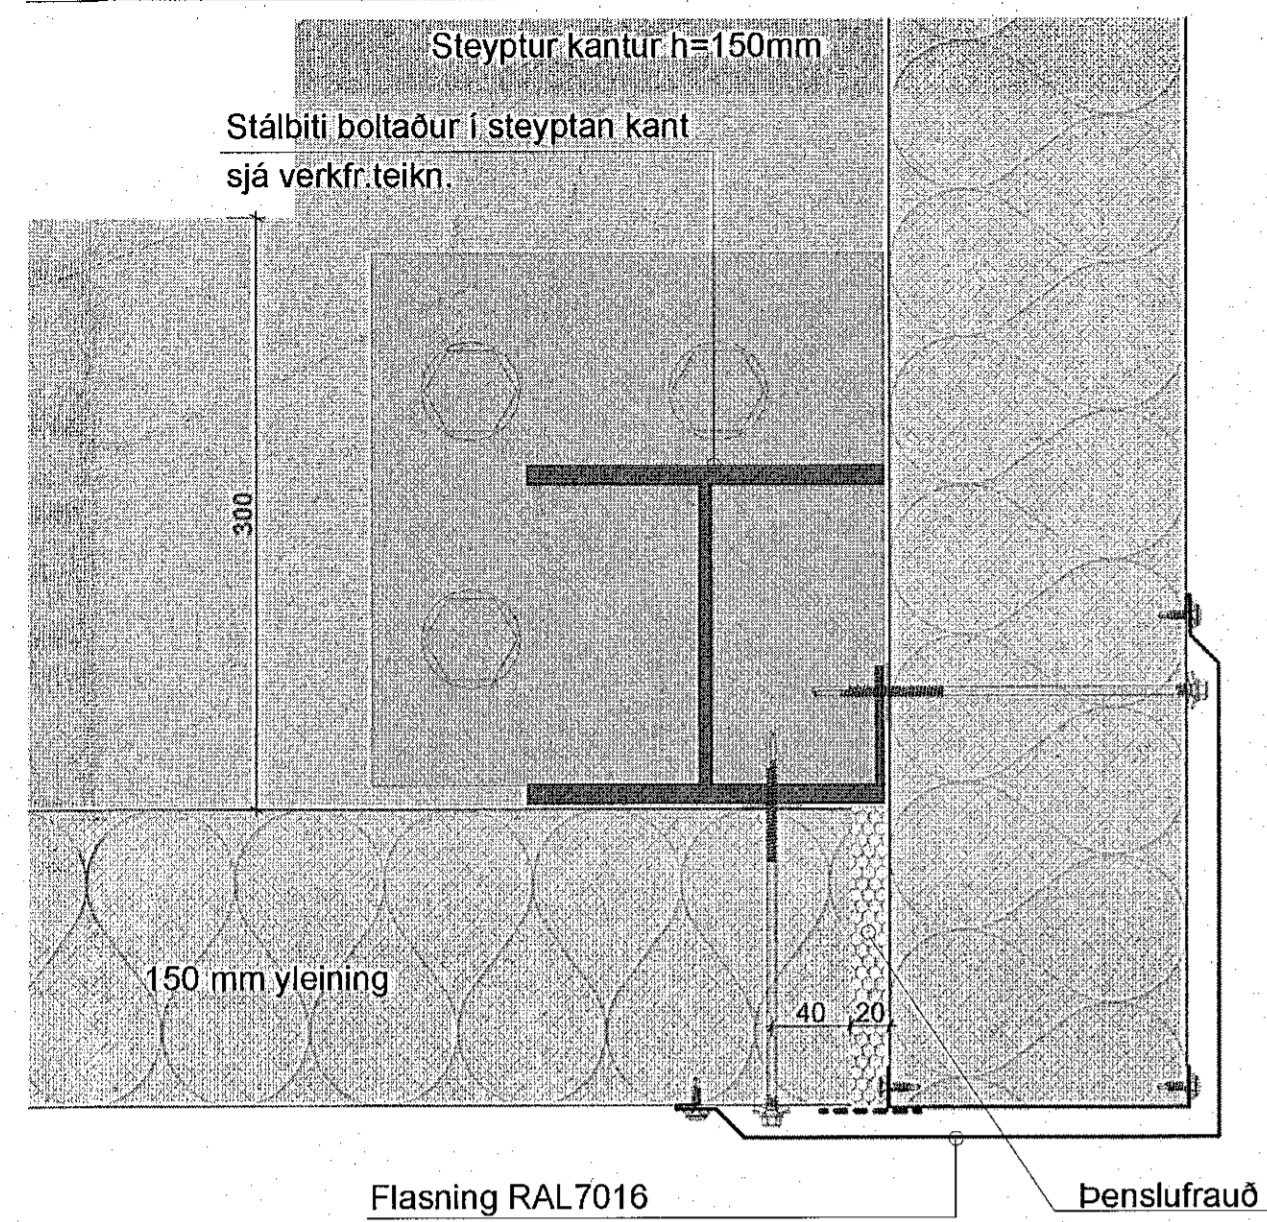


CR-2 Corner horizontal section

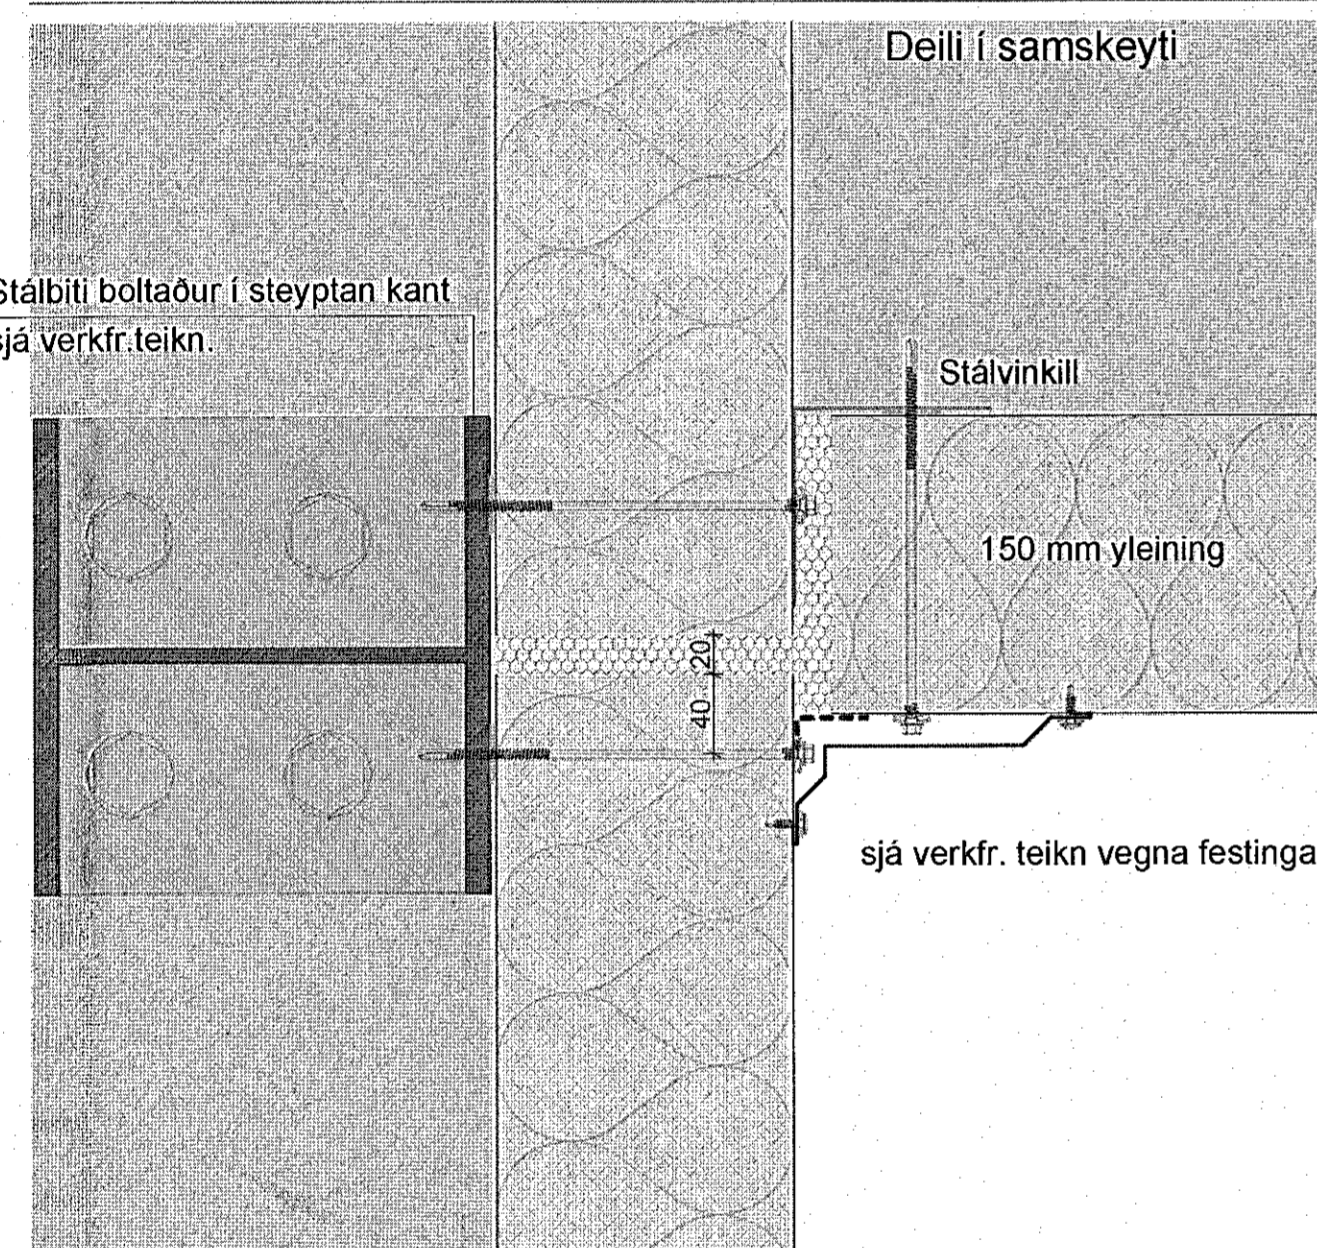


CN-1 Connection horizontal section

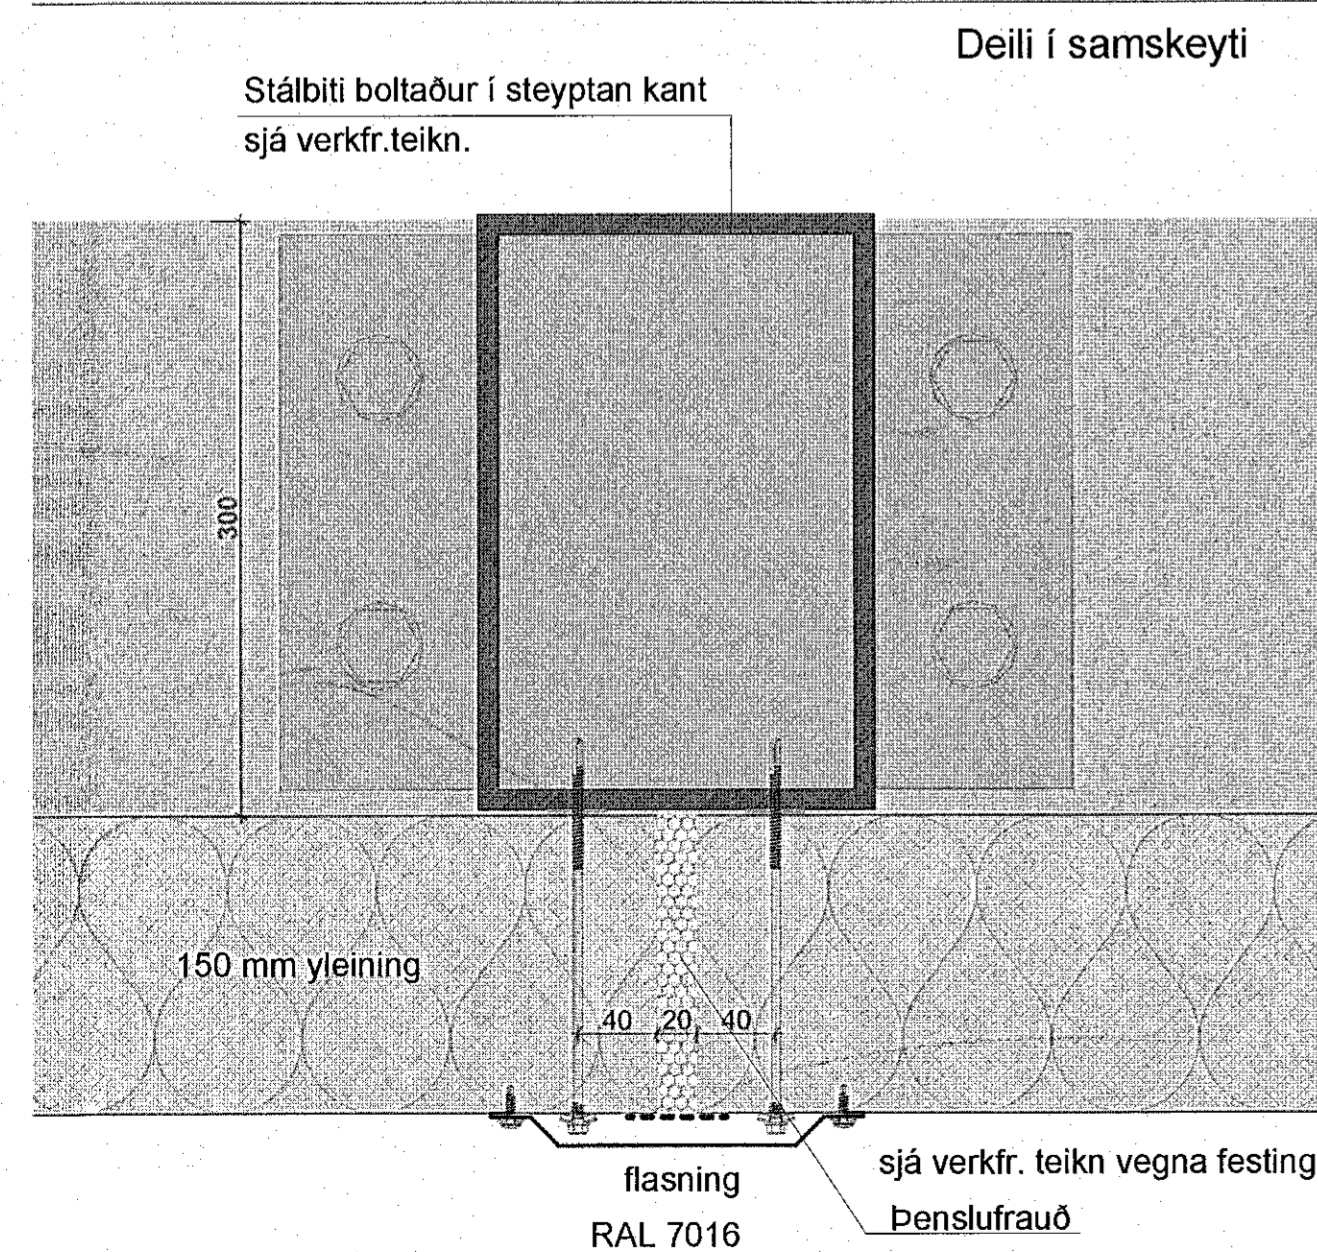


PP-1 Parapeth vertical section /Lóðrétt sneiðing í þakkant

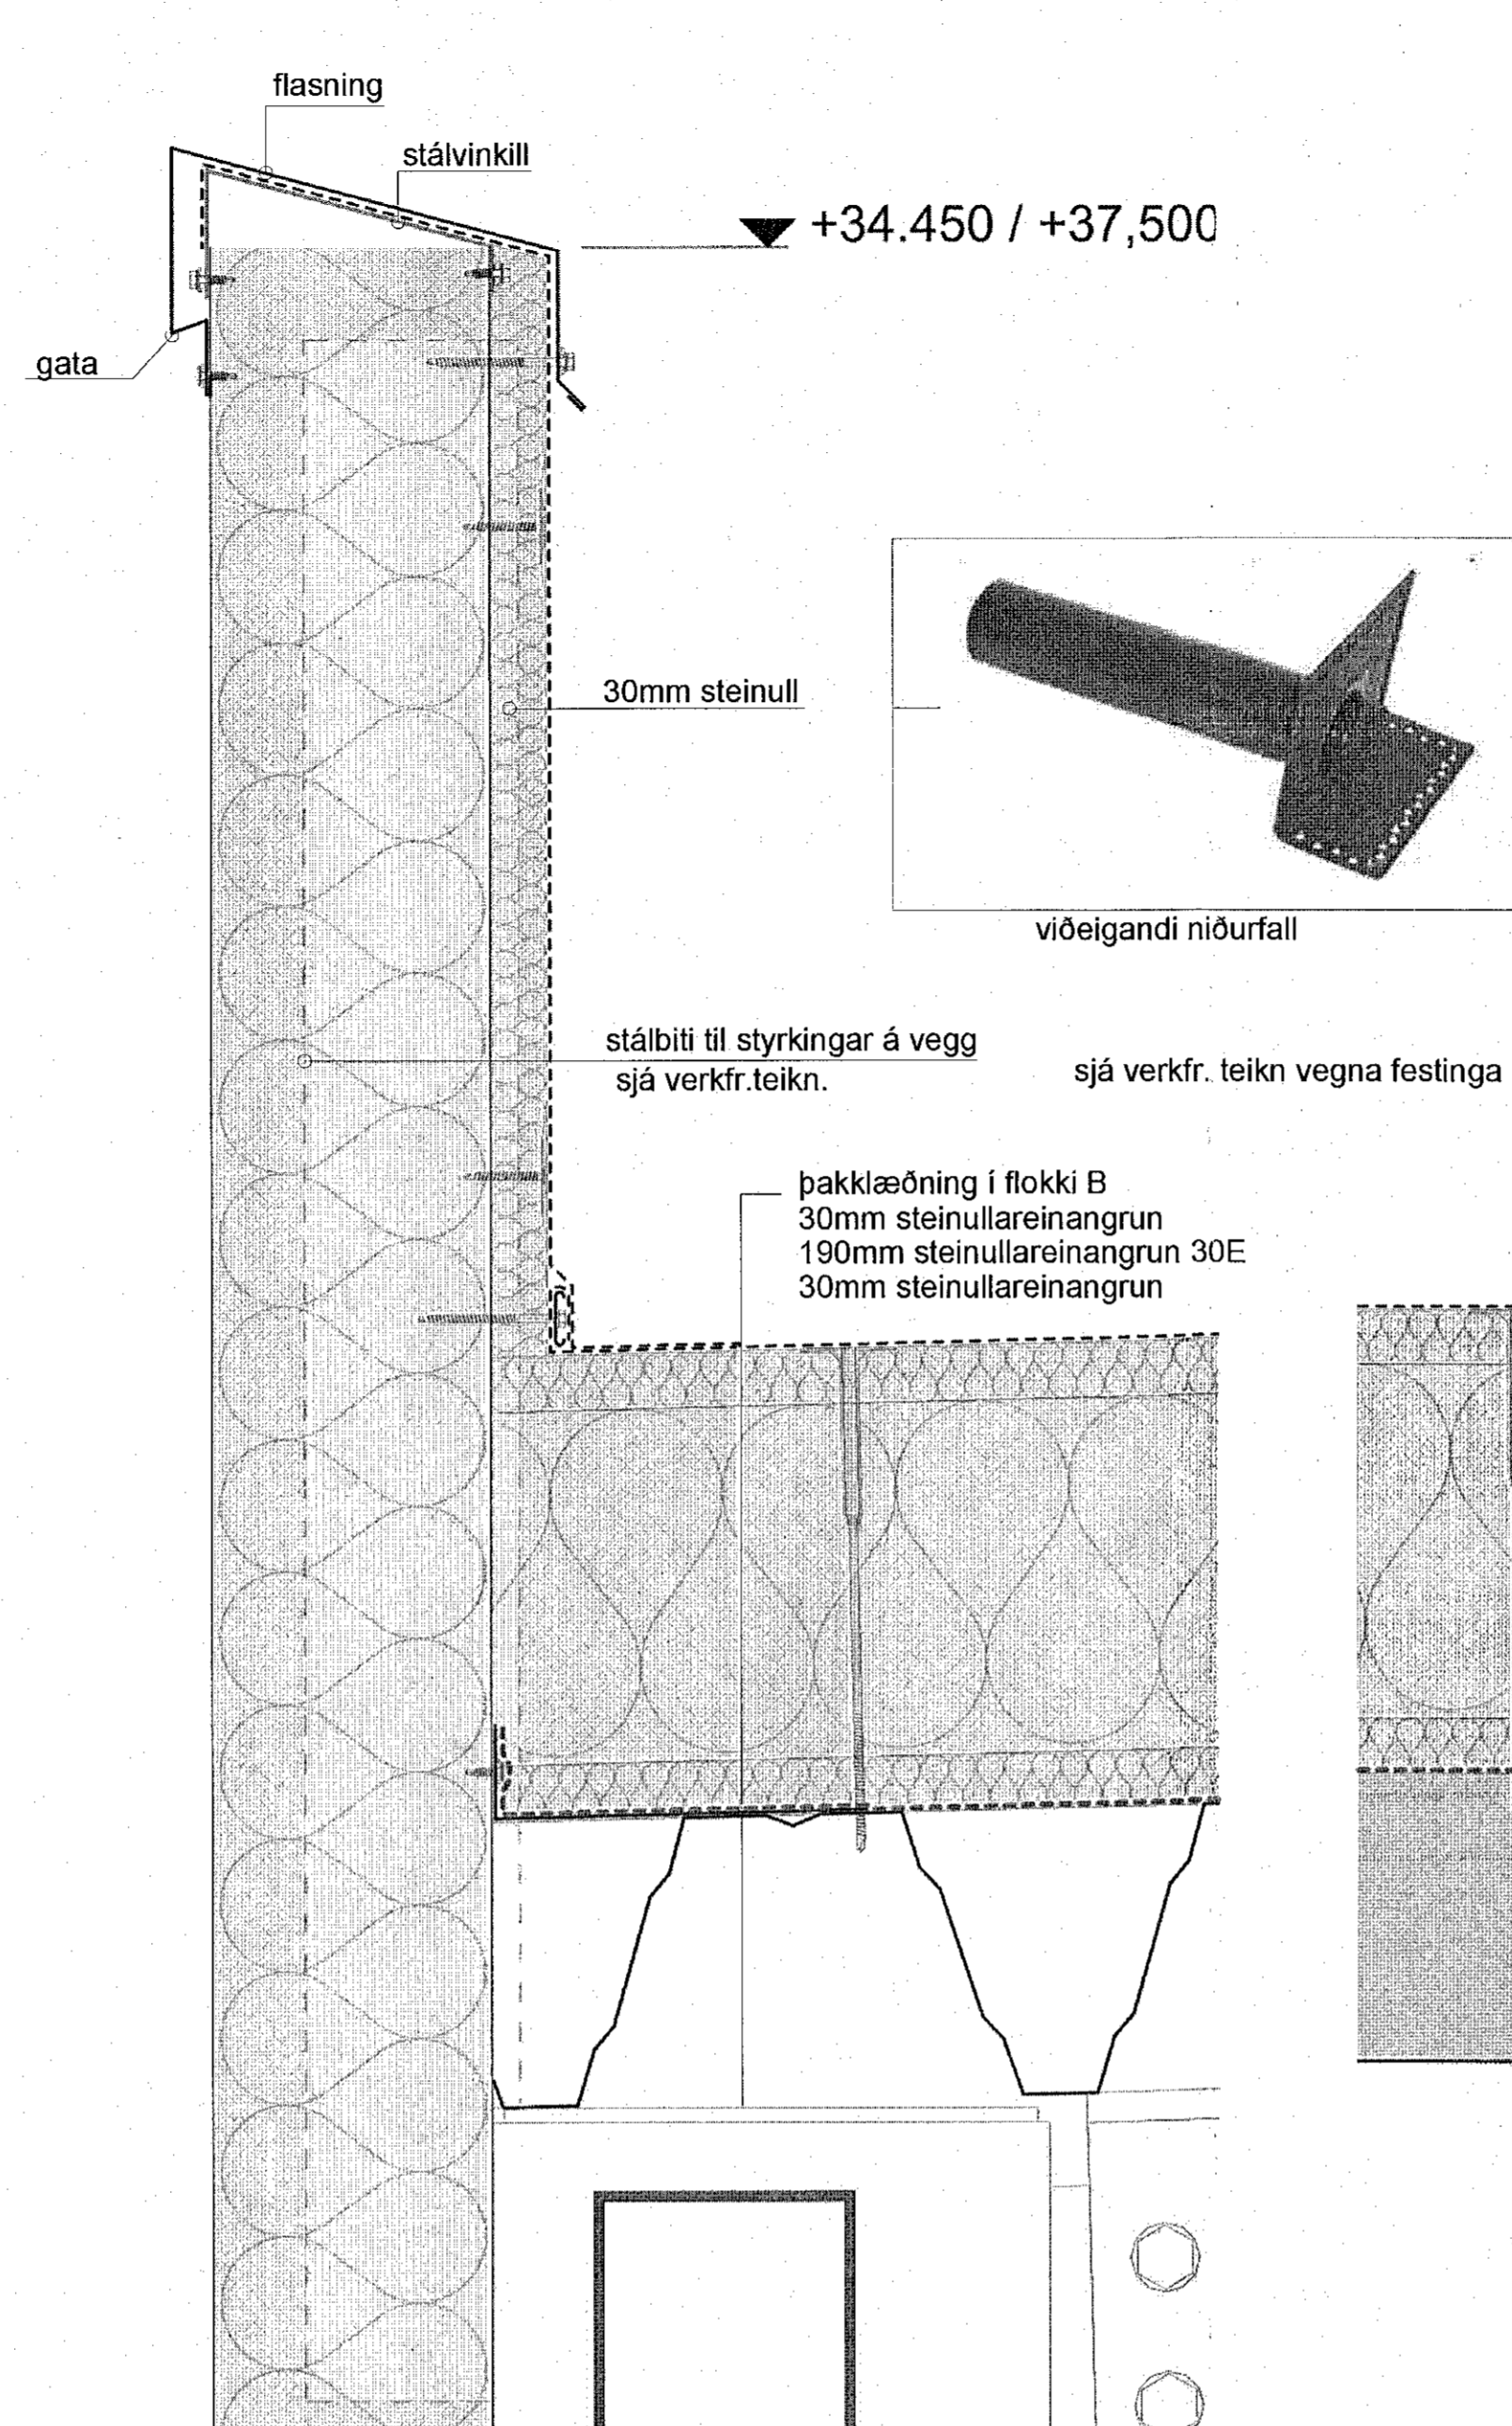


CR-3 Corner vertical section Deili í skyggni

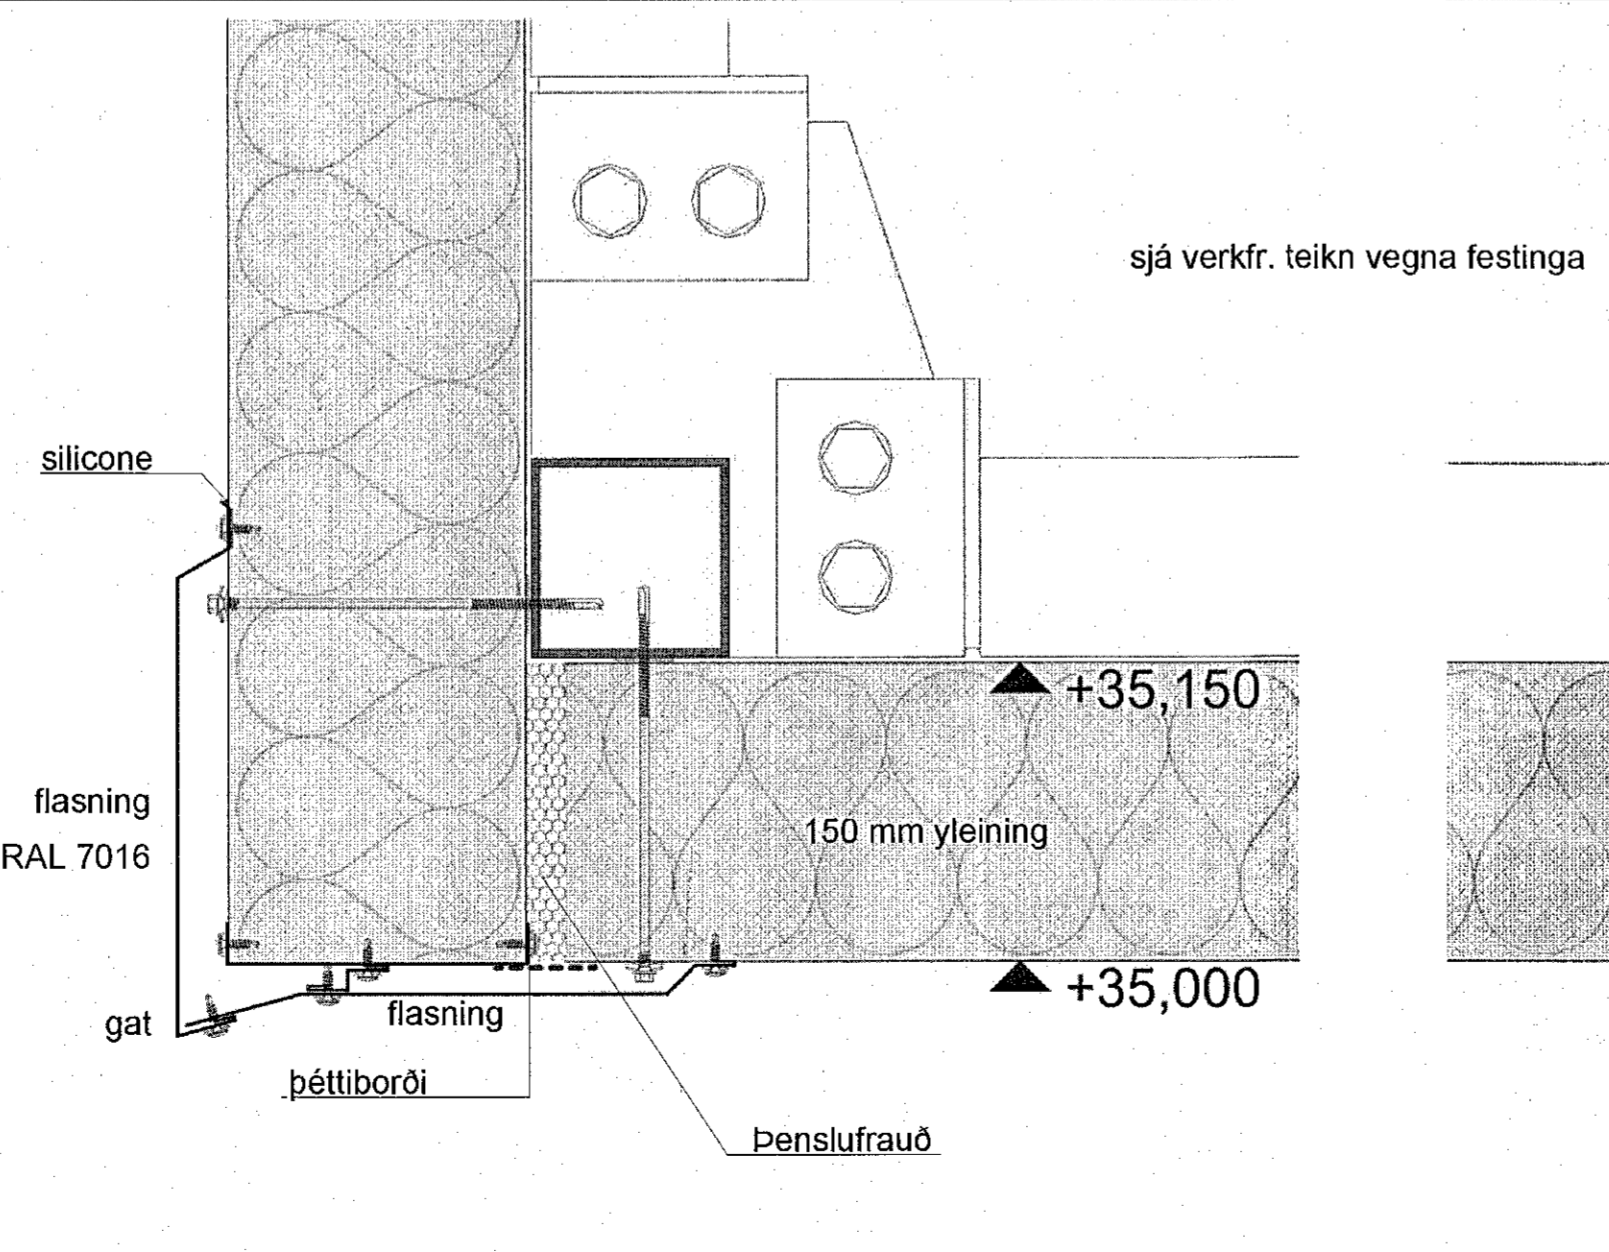


RC-1 Roof vertical connection /Lóðrétt sneiðing í millivegg

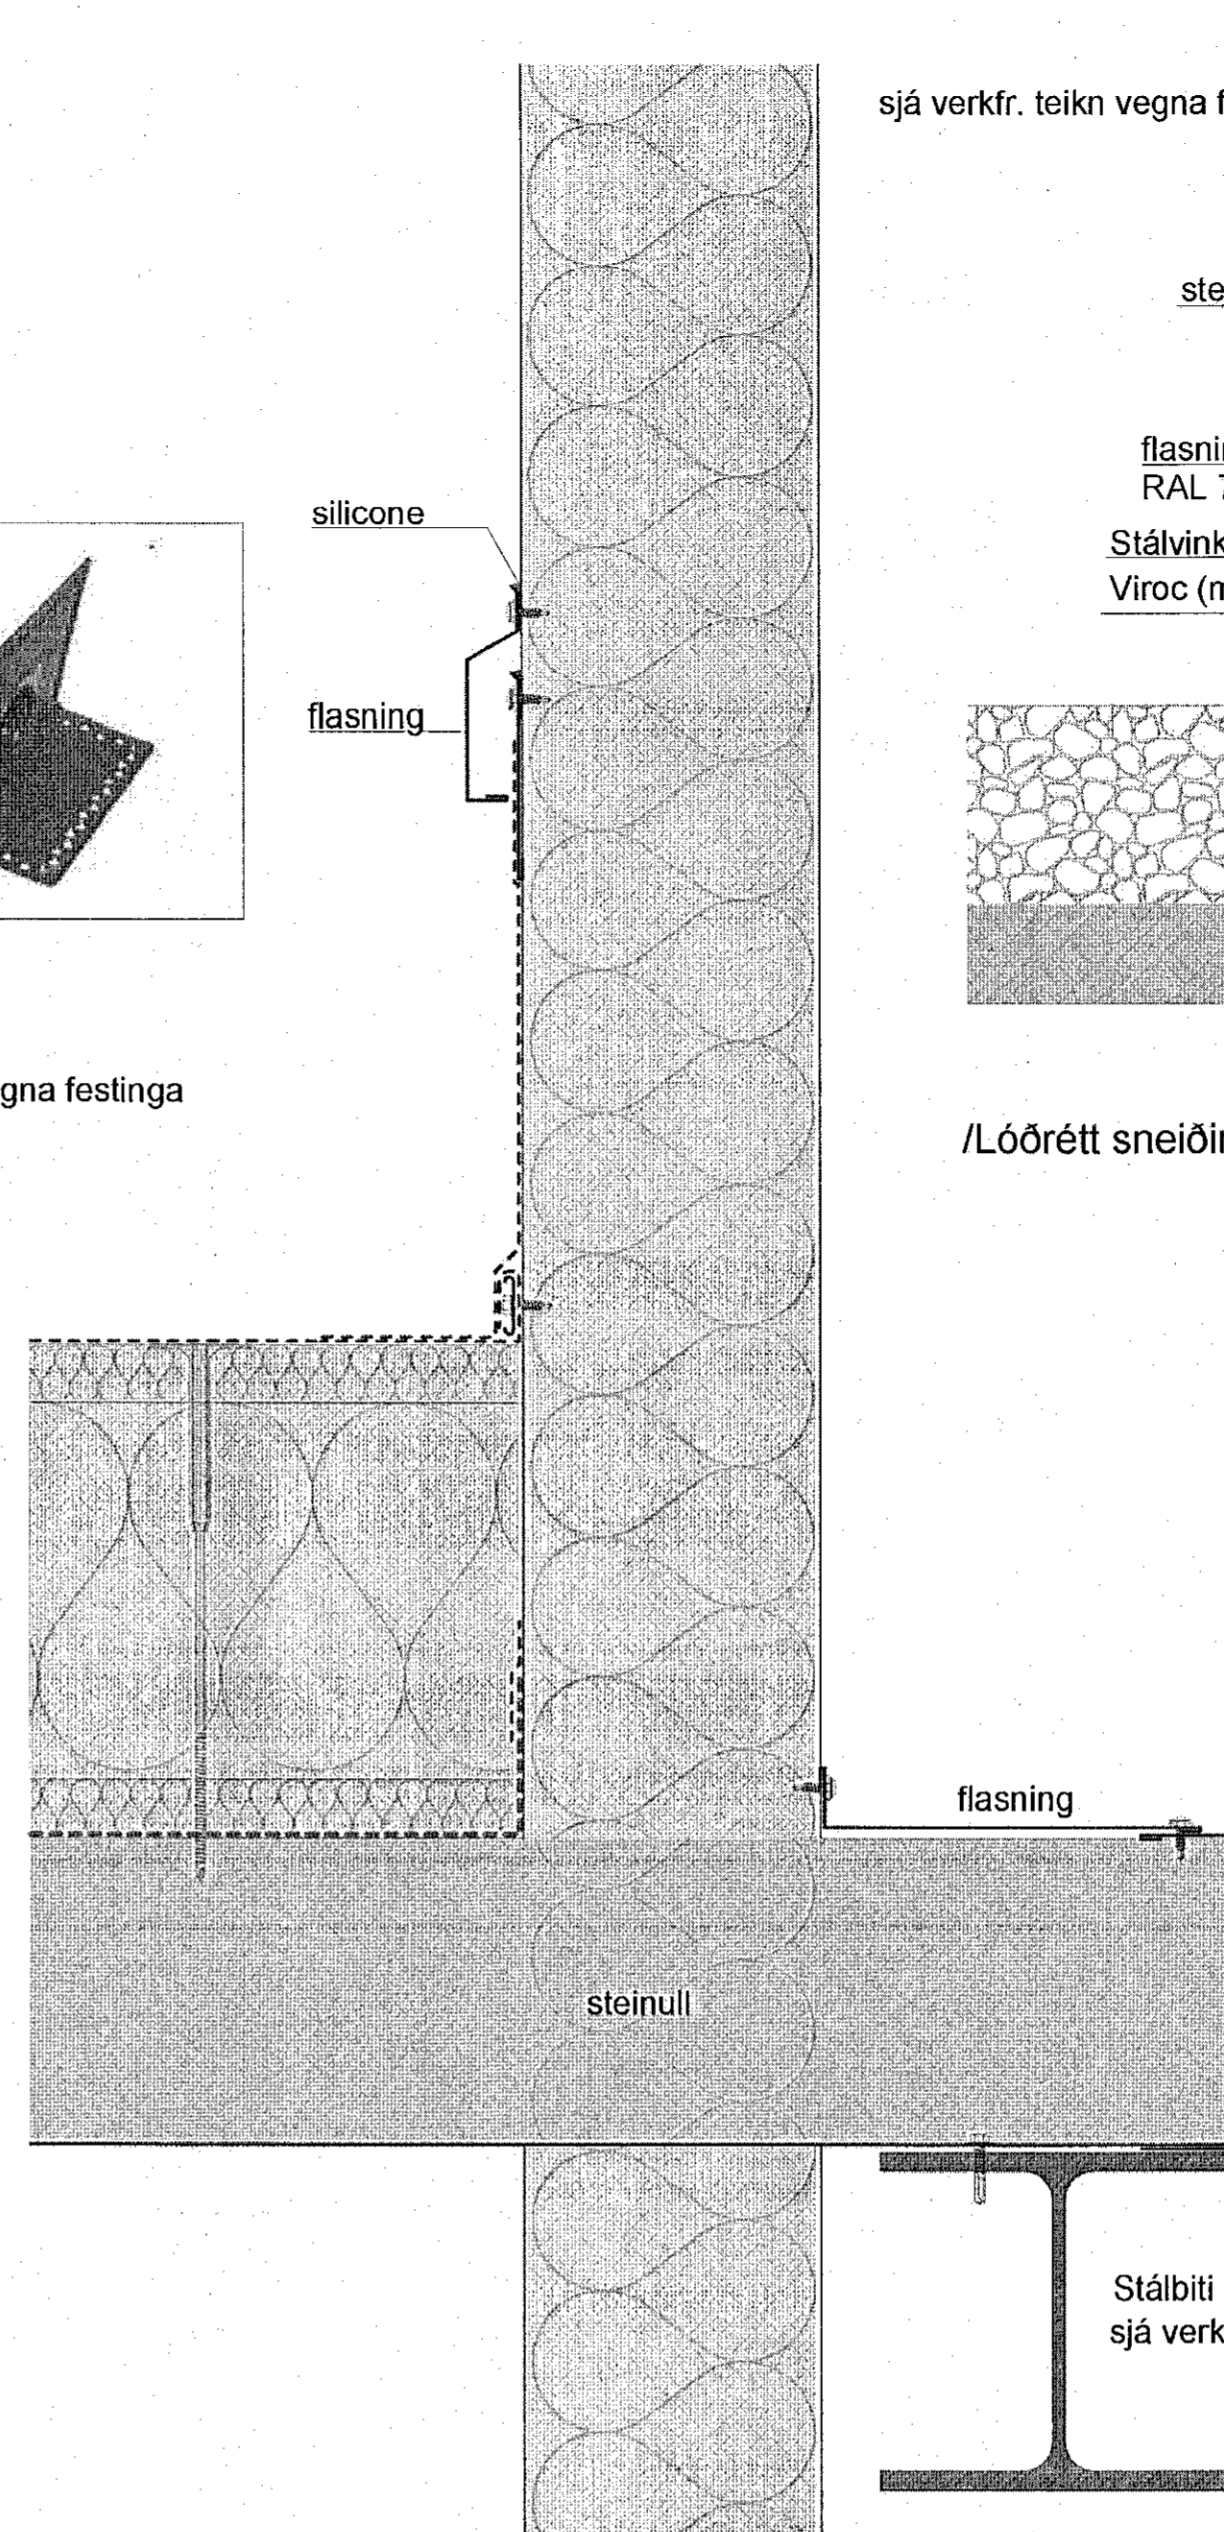


CR-4 Corner vertical section Deili í skyggni

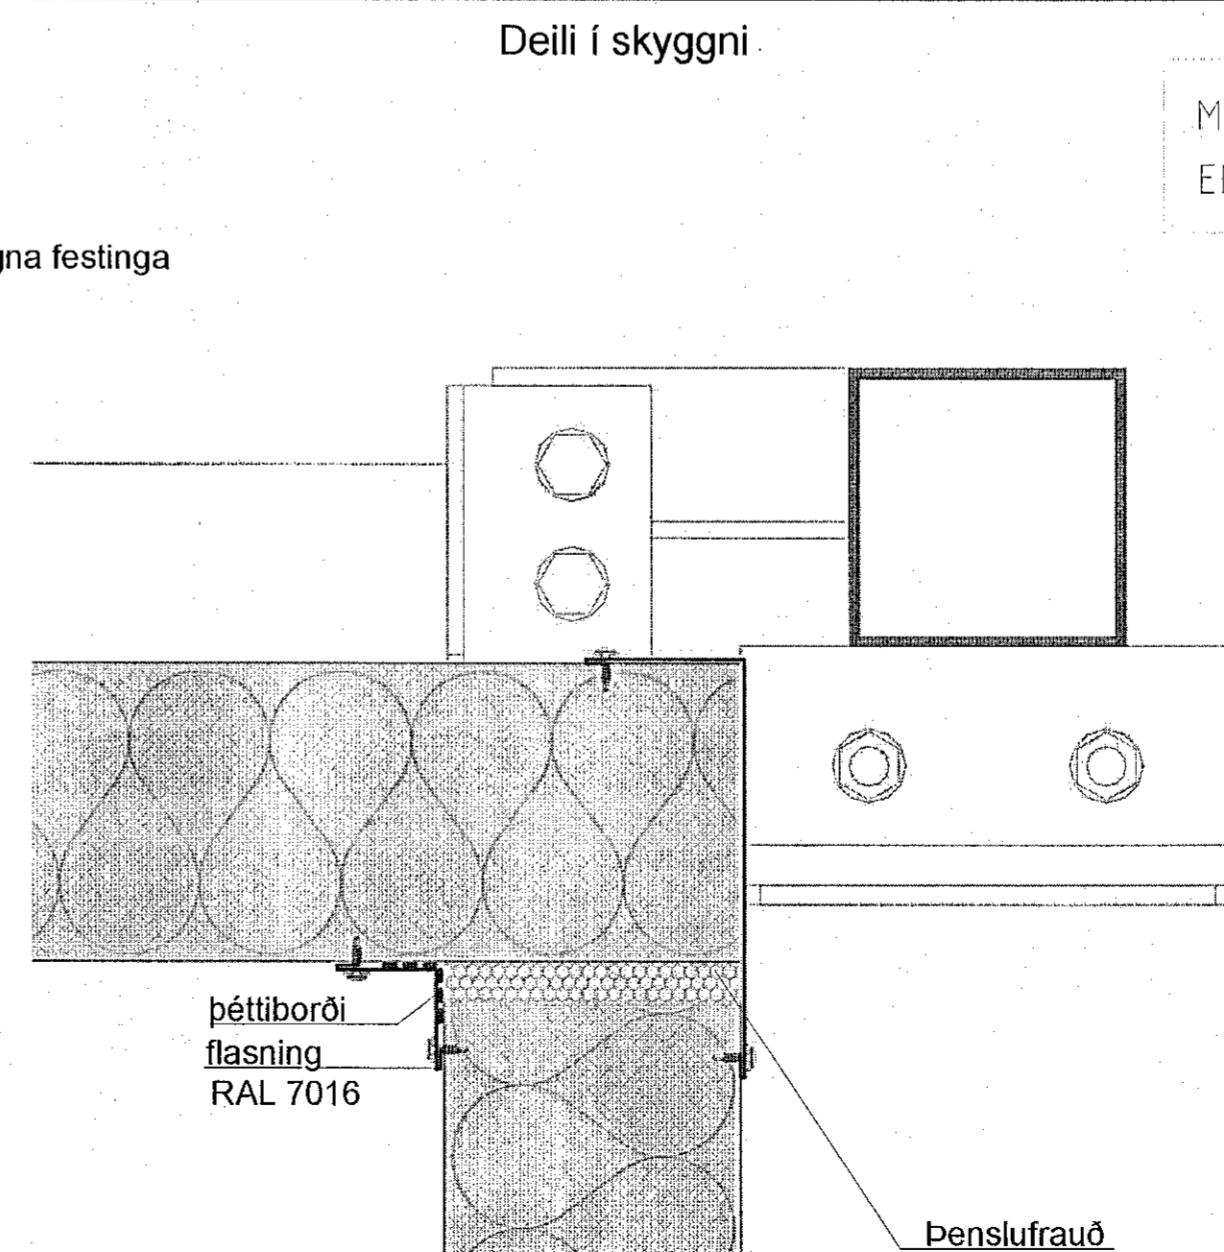

SC-1 Socle vertical section /Lóðrétt sneiðing í plötu- útveggir

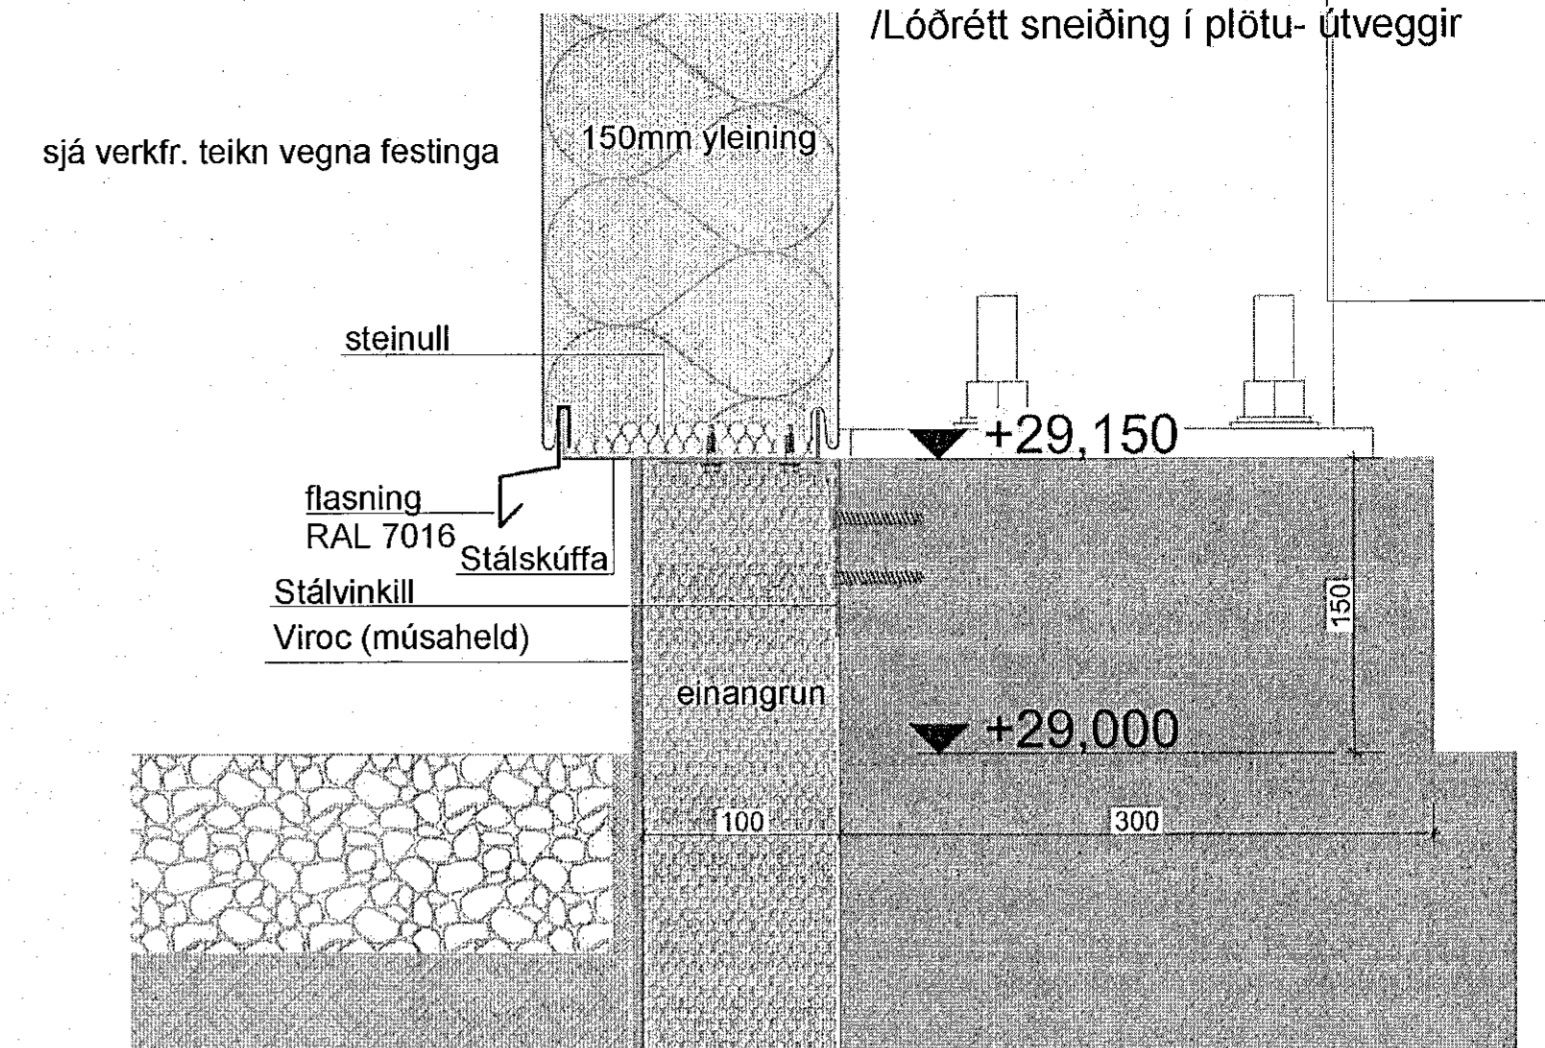

SC-4 Socle vertical section (internal wall)

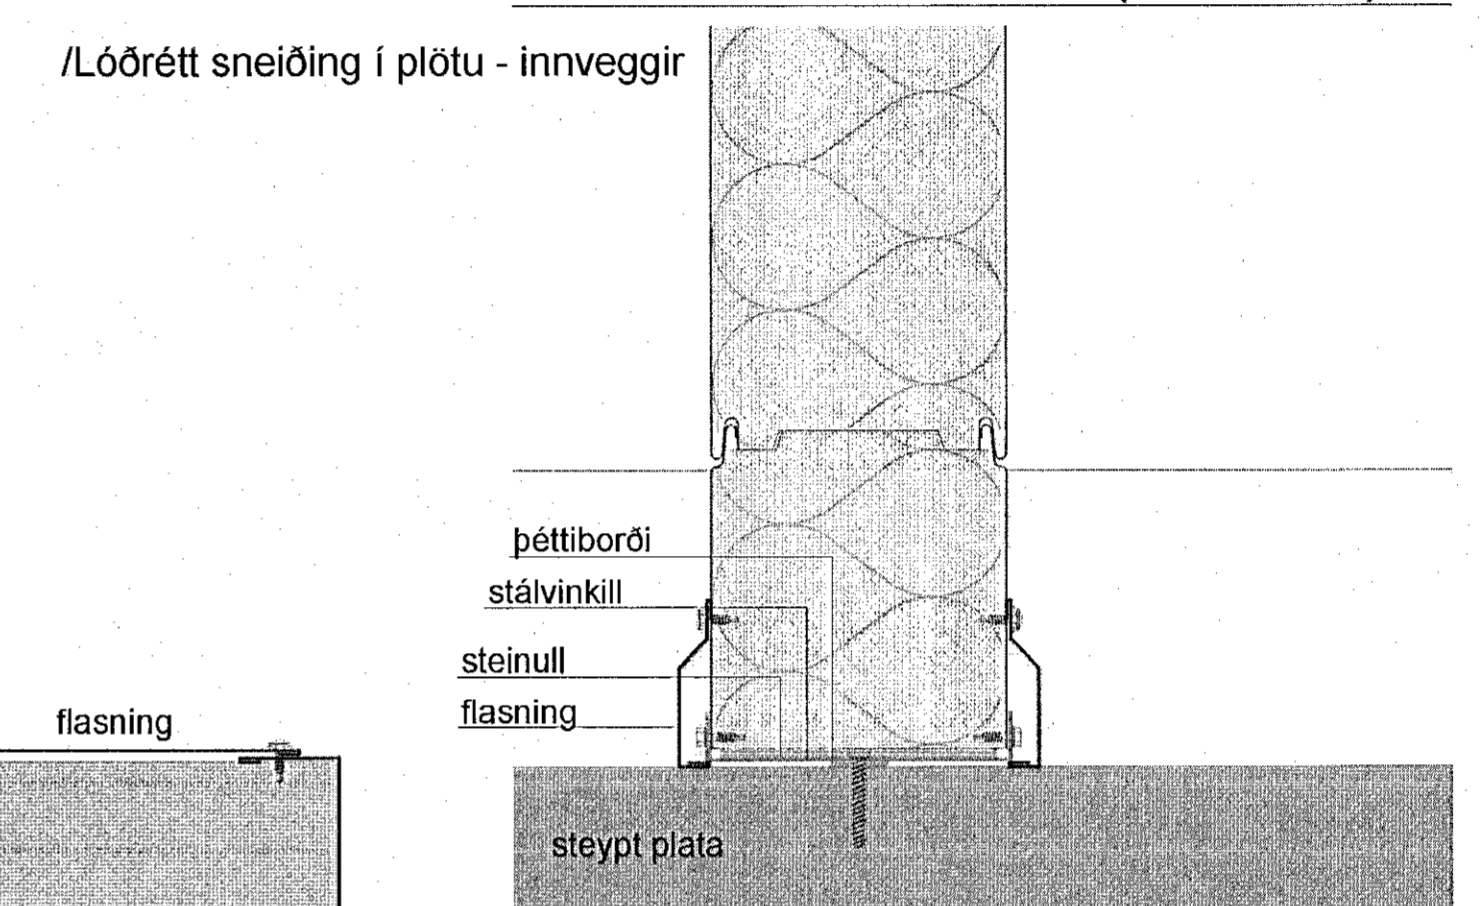

UNMARKED ELEMENTS LEGEND:

	Attention !!!
	Ground
	Concrete
	Breakstone / gravel
	Pavement
	Polystyrene / polyurethane insulation
	Montage foam
	Mineral wool insulation
	Structural metal
	Additional elements Nr. (look page ARD.00)
	Membrane / tape

MÁL ATHUGIST Á STAÐNUM ÁÐUR EN FRAMKVÆMD HEFST

SJÁ TEIKN 13-18

K.J. ARK. srf 650319-0360
TEL: 890-3234
E-MAIL: njartan@kjhonnun.is
E-MAIL: jrn@kjhonnun.is
HÖNNUN - SKIPULAG - RÁÐGJÖF
KJARTAN RÁÐISSON FRIÐSA 270385-3559
JÓN M. HALLDÓRSSON BYGGINGAFR. 661162-3559
VERK
EINHELLA 1 - MHL 02
HAFNARFJÖRDUR
TEIKNING
DEILI
VERKTEIKNINGAR
KVARDI
1:5 A1
DAGS
06.12.2022
TEIKNAD AF
KR, JMH
TEIKNING NR.
13-21