ÁRITUN BYGGINGARFULLTRÚA

Samþykkt þann
06. feb. 2023
f.h. Byggingarfulltrúans í Hafnarfirði
Kristín A. Kristinsson

ÁRITUN HÖNNUNARSTJÓRA: KT.

SÉRUPPDRÁTTUR Í SAMRÆMI VIÐ GILDANDI AÐALUPPDRÁTT.
VERKNR: EINHELLA 1, mhl 01 DAGS.ÚTG: 17.08.22

ÚTGÁFUFERILL

ÚTG.	DAGS.	LÝSING

1 / 1200 MKV 1:100

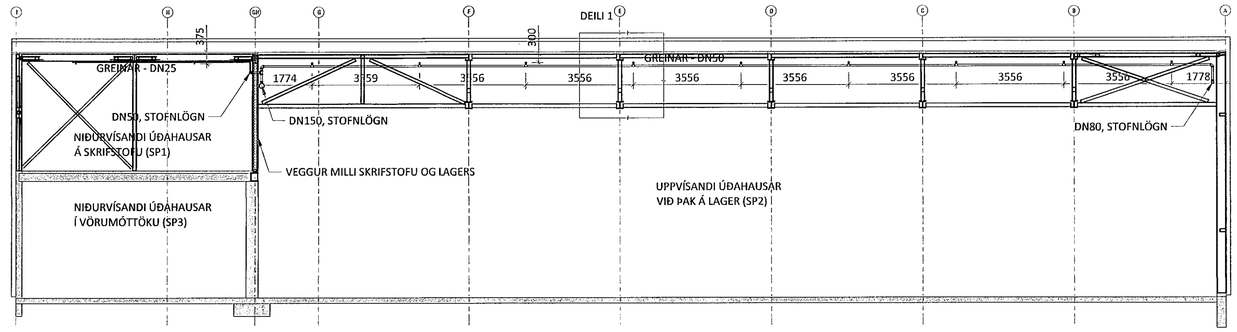

2 / 1200 MKV 1:100

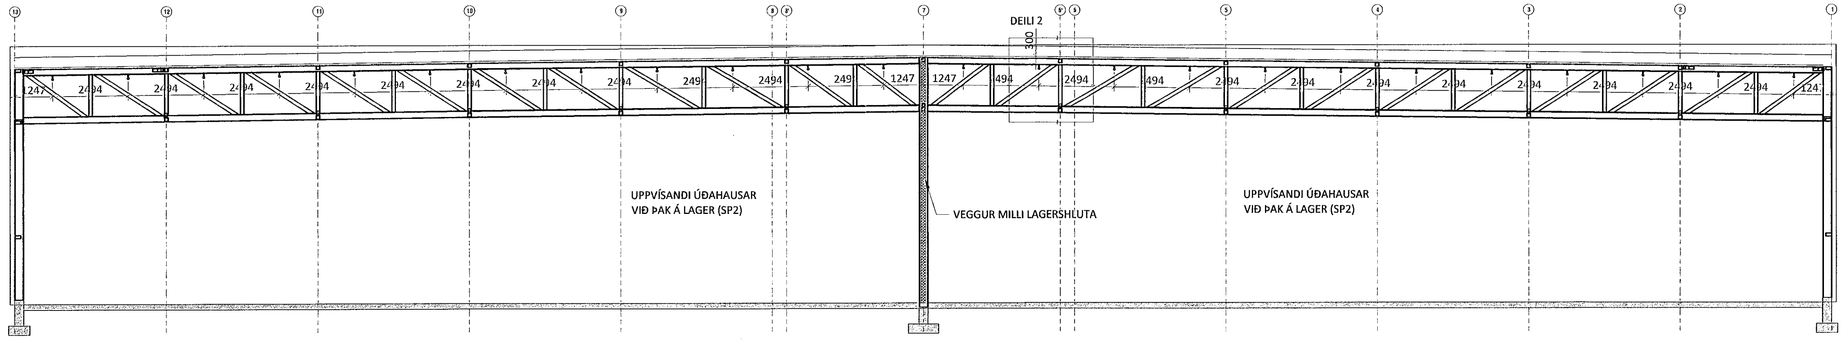

DEILI 1

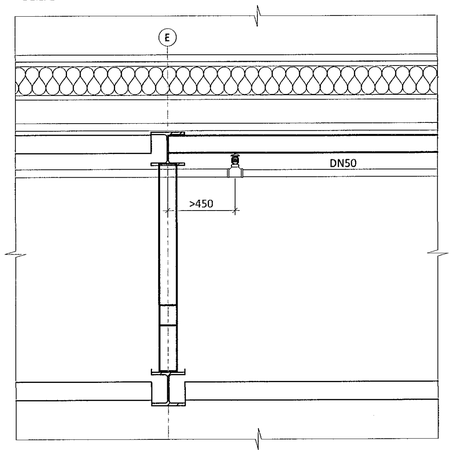

DEILI 2

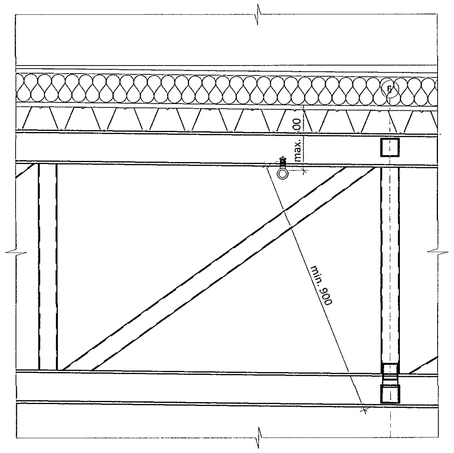

KVARÐI ehf
Tækni- og ráðgjafaþjónusta
Nethyl 2E, 110 Reykjavík
Sími: 851 1213
Netfang: gummi@ktr.is

EINHELLA 1, mhl 01

HAFNARFIRÐI

VATNSÚÐAKERFI
SNIÐMYNDIR

SAMÞYKKT		KT.	
Guðmundur Pétursson		020672-5369	
HÖNNUÐUR	NETFANG	YFIRFARIÐ	DAGS. SAMÞ.
GP	gummi@ktr.is	SEG	18.01.23
MKV. (A1)	VERKNÚMER	TEIKN. NR.	BR.ÚTG.
-	22003	5 - 0002	