



GRUNNMYND

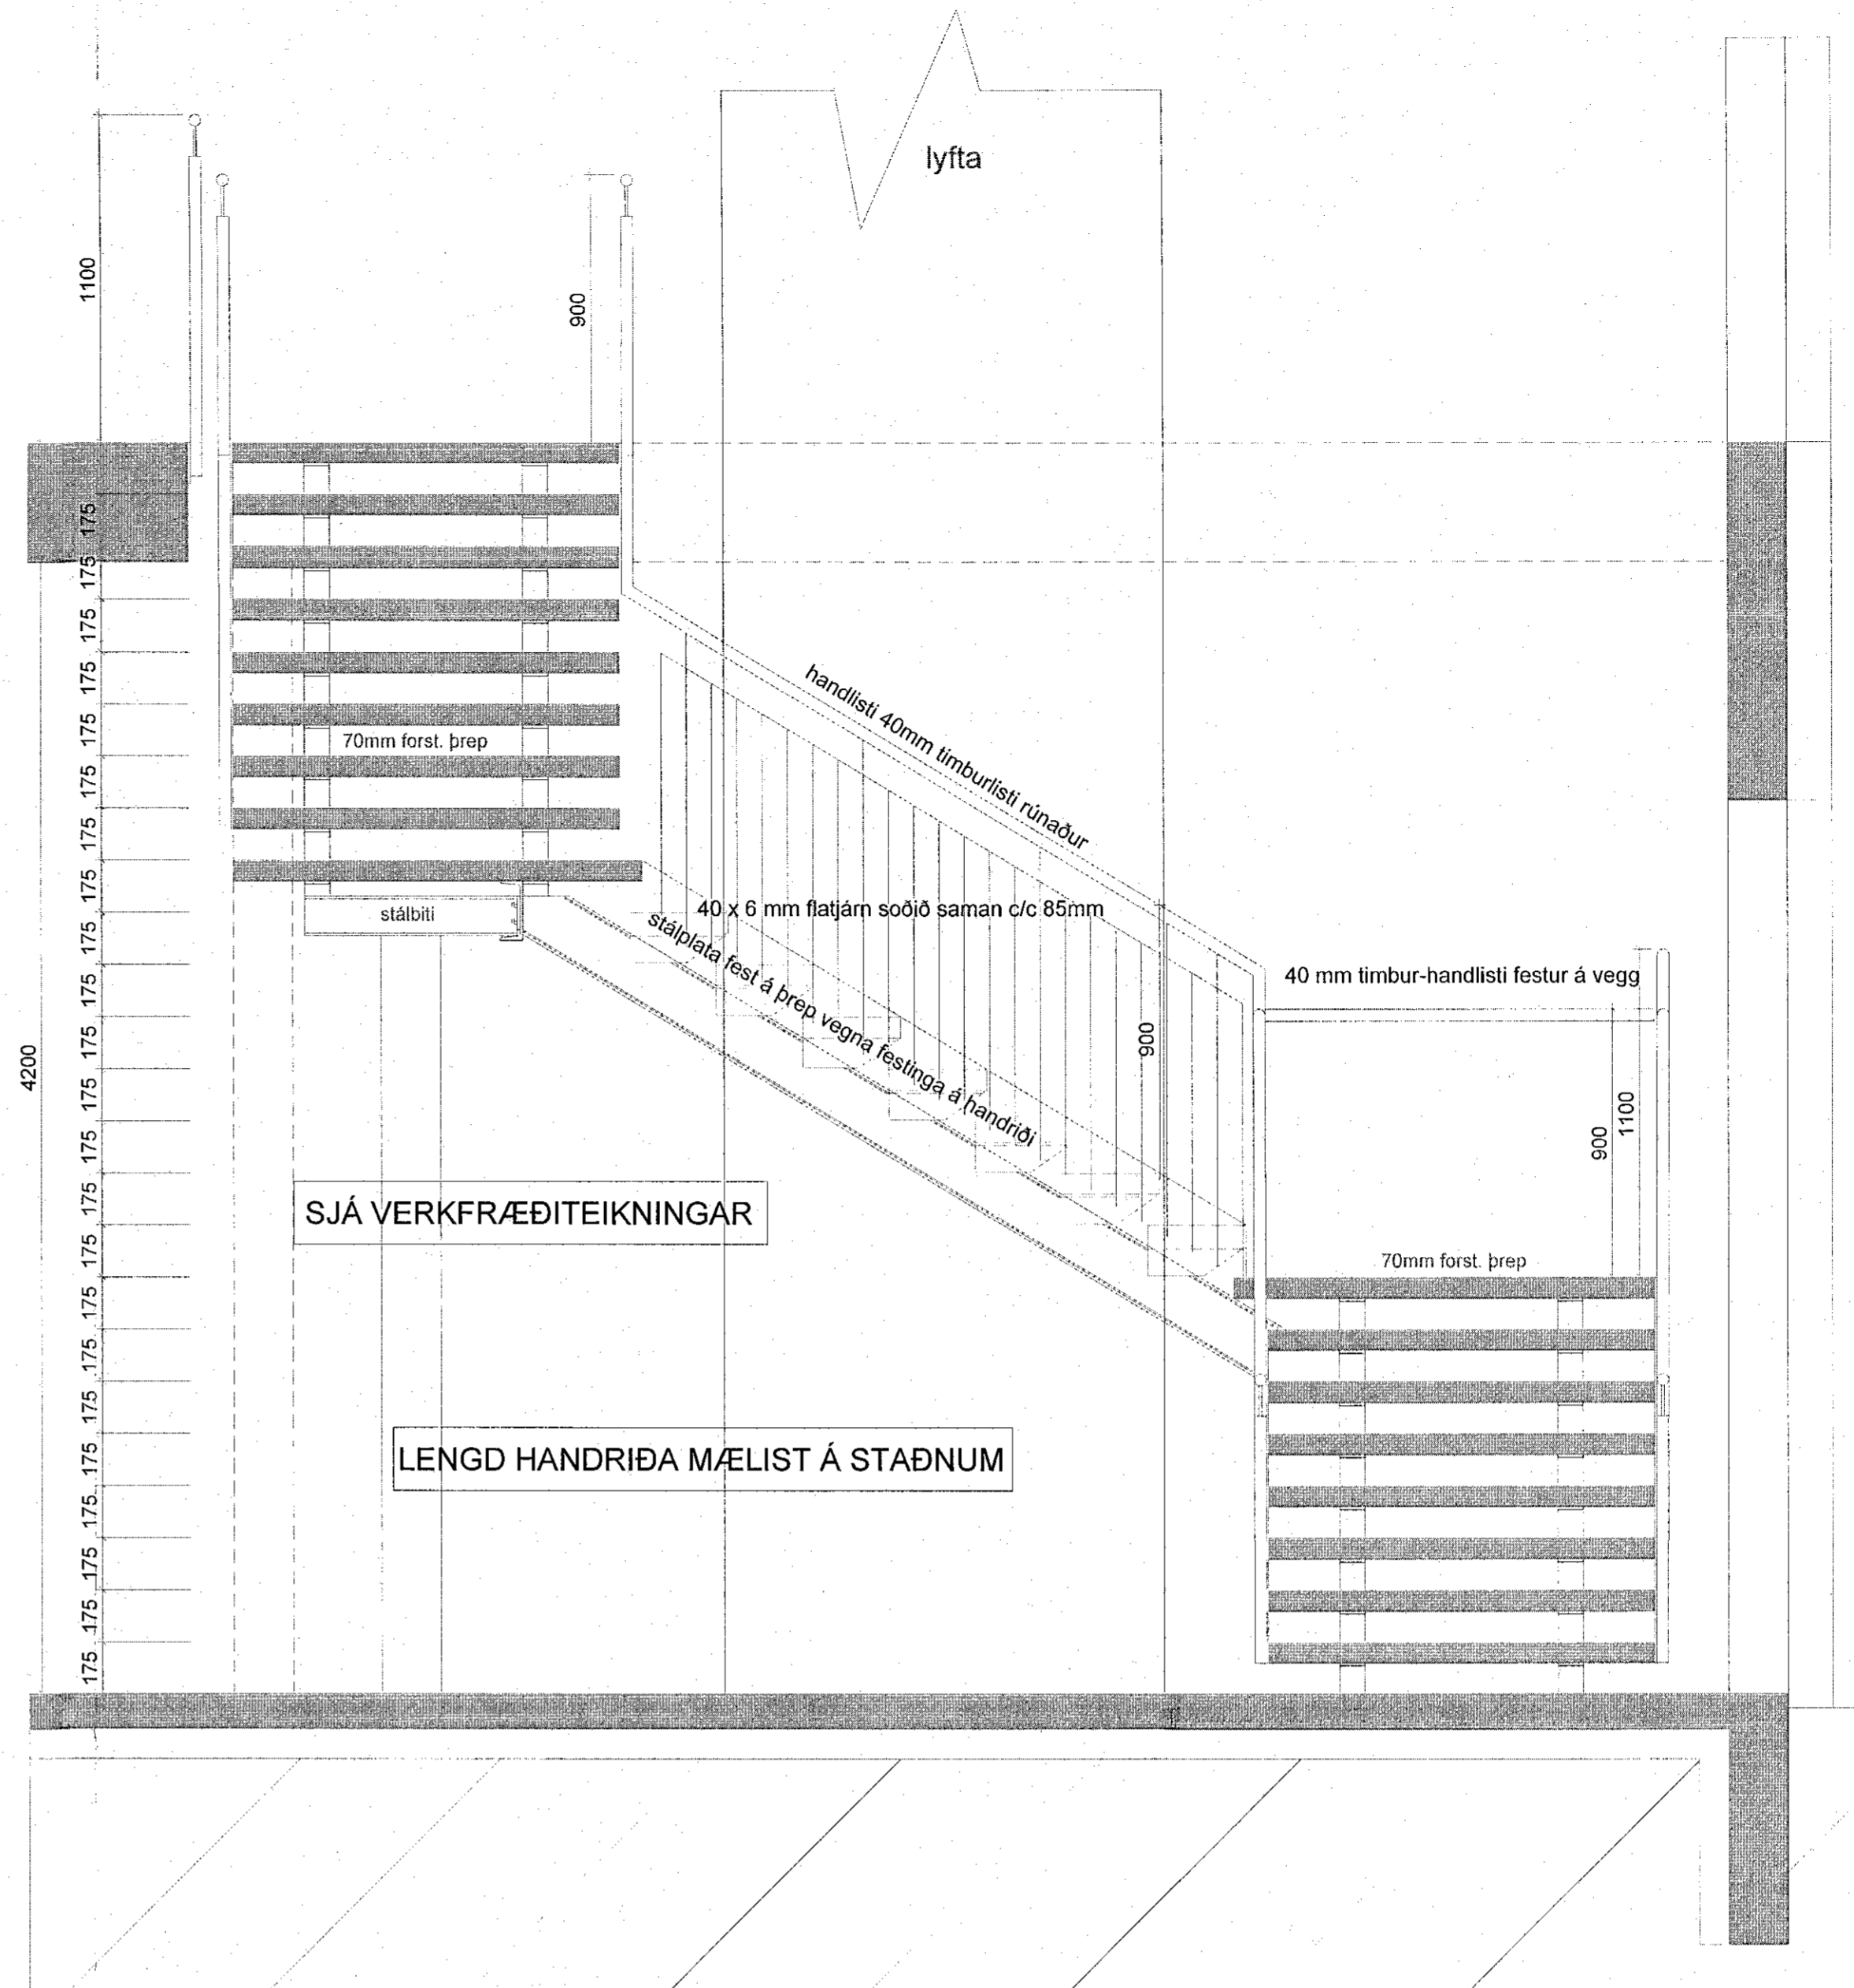

ÚTLIT AÐ FRAMAN

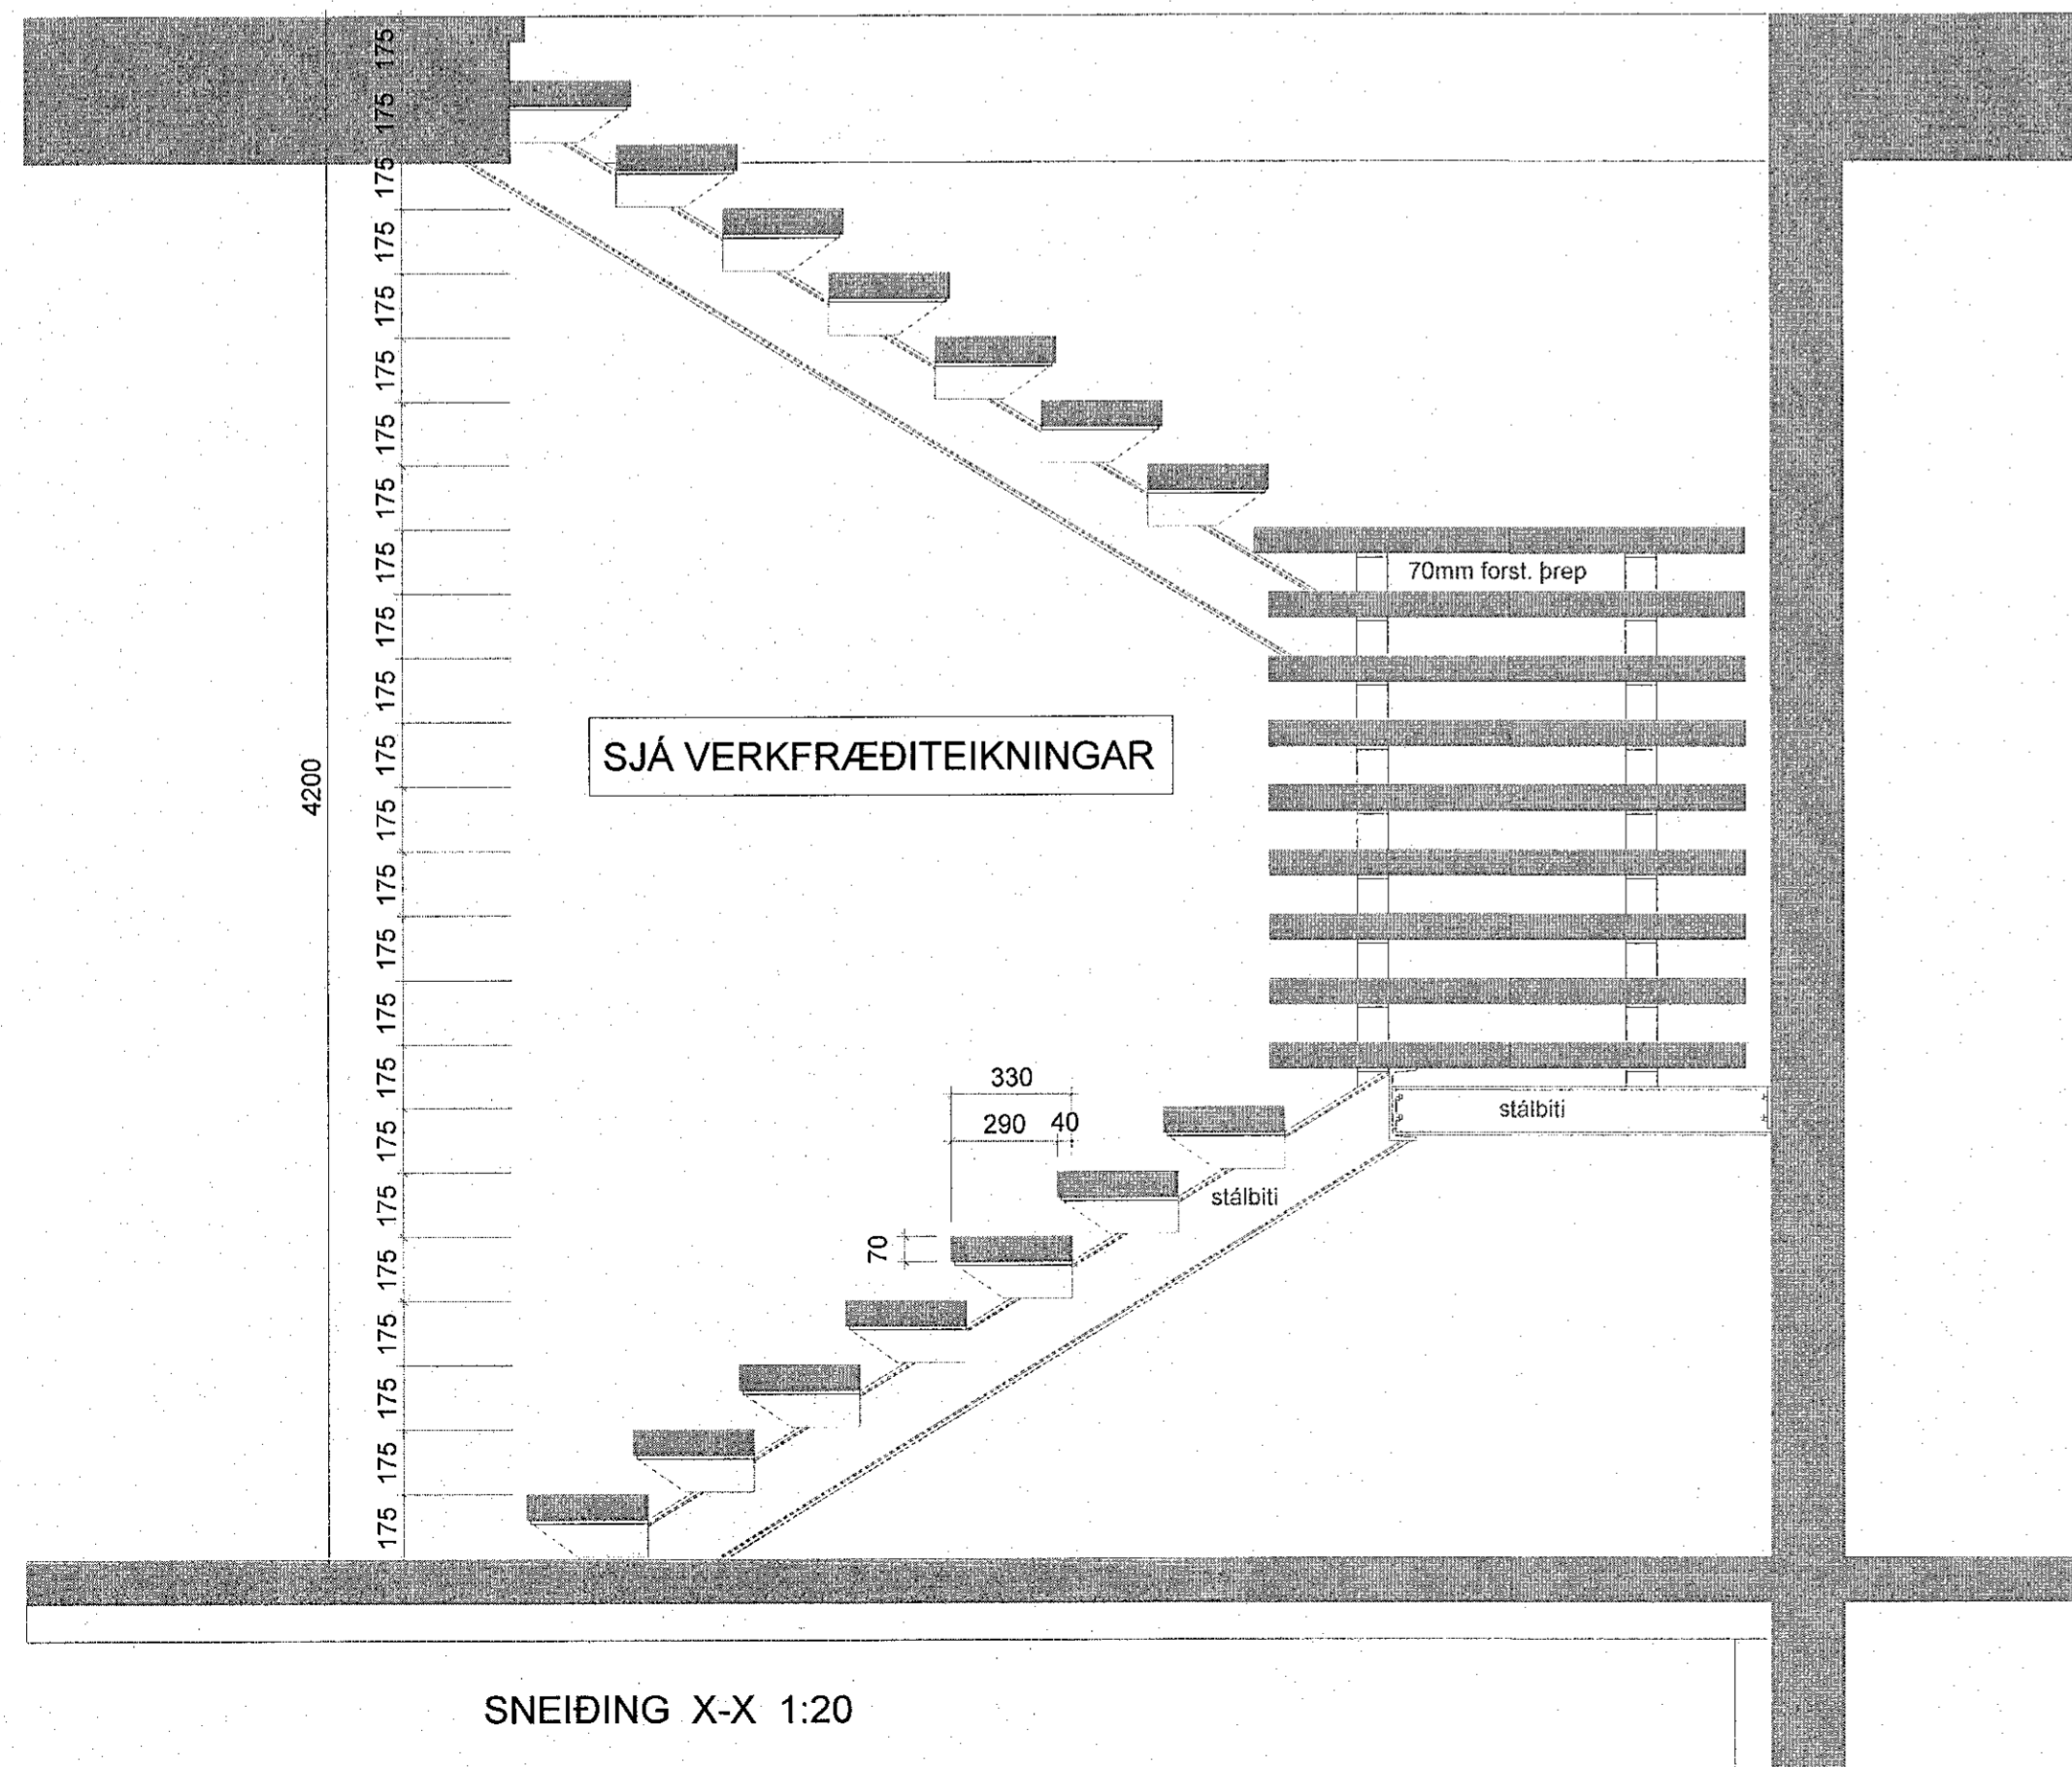

SNEIÐING X-X 1:20

SKÝRINGAR:
HANDRÍÐ ER ÚTBÚÐ ÚR FLATJÁRNSPÍLUM 6 X 40MM CC 85MM. RAFSÖÐIÐ SAMAN Á GRIND. SÍÐAN ER STÁLPLATA SÖÐIN Á MILLI PÍLA TIL FESTINGAR HANDRÍÐS VIÐ STIGA. EN BOLTI ER FESTUR Í Í GEGNUM PLÖTU OG Í FORSTEYPT ÞREP ÞÁ ER 10 MILLIMETRA MÁLPINNI RAFSÖÐIN OFANÁ HANDRÍÐ TIL FESTINGAR Á HANDLISTA SEM ER 40 MM RÚNAÐUR TIMBURLISTI. HÆÐ Á HANDRÍÐI ER 90SM FRÁ FRAMSTIGI TRÖPPU Í STIGA. EN Á MILLIPÖLLUM OG VIÐ STIGAGÖT ER HÆÐ 1100MM. ATH. AÐ LITUR Á STÁLVIRKI OG HANDRÍÐ Í INNISTIGUM ER RAL 7016. SJÁ VERKFRÆÐITEIKNINGAR VARDANDI BURÐ.

MÁL ATHUGIST Á STAÐNUM ÁÐUR EN FRAMKVÆMD HEFST

BREYTINGAR	NR.	DAGS.	BREYTING	SR.

K.J. ARK. síf 650319-0360
TEL: 899-3234
E-MAIL: kjaran@kjhonun.is
E-MAIL: jons@kjhonun.is

HÖNNUN - SKIPULAG - RÁÐGJÖF
KJARTAN RAFFNSSON FJÓRÐSA 270305-3539
JÓN M. HALLDÓRSSON BYGGINGAFR. 091162-3609

Jón M. Halldórsson

VERK
EINHELLA 1. MHL 01
HAFNARFJÖRÐUR

TEKNING
STIGAHANDRÍÐ
VERKTEIKNINGAR

KVÆÐI
1:20 A1

DAGS.
09.01.2023
TEKNAÐ AF
KR, JMH

TEKNING NR.