

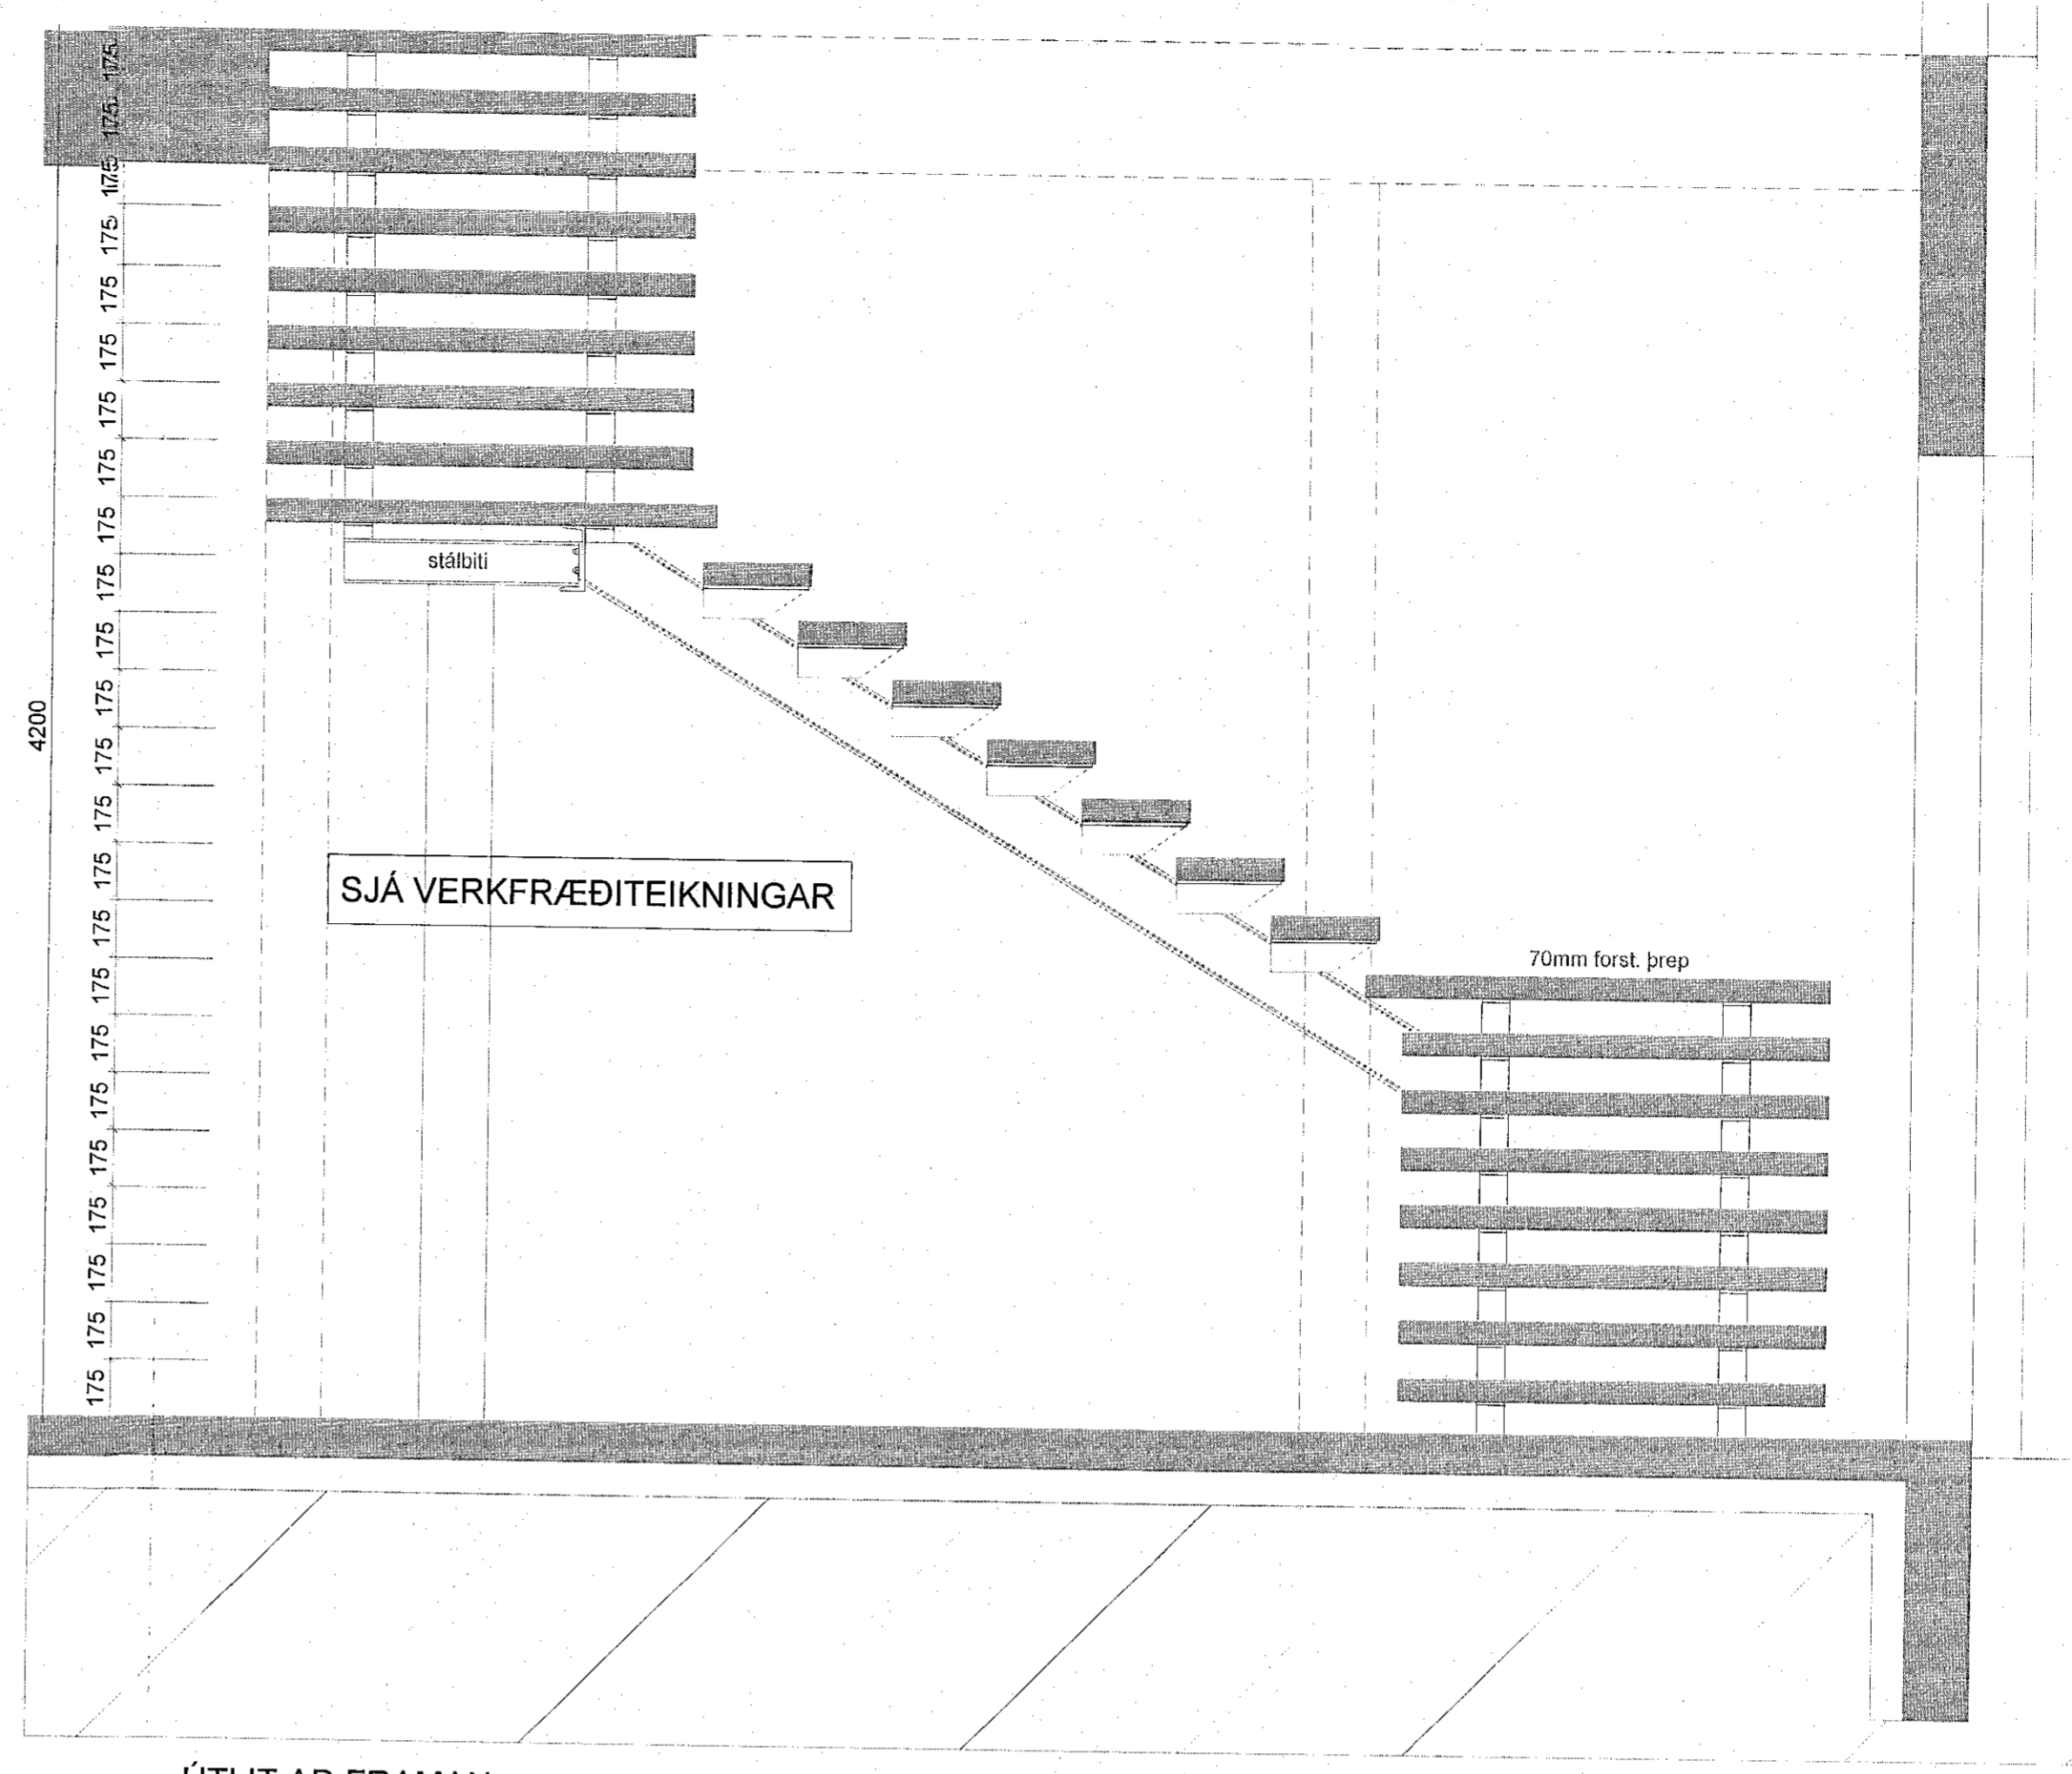


GRUNNMYND

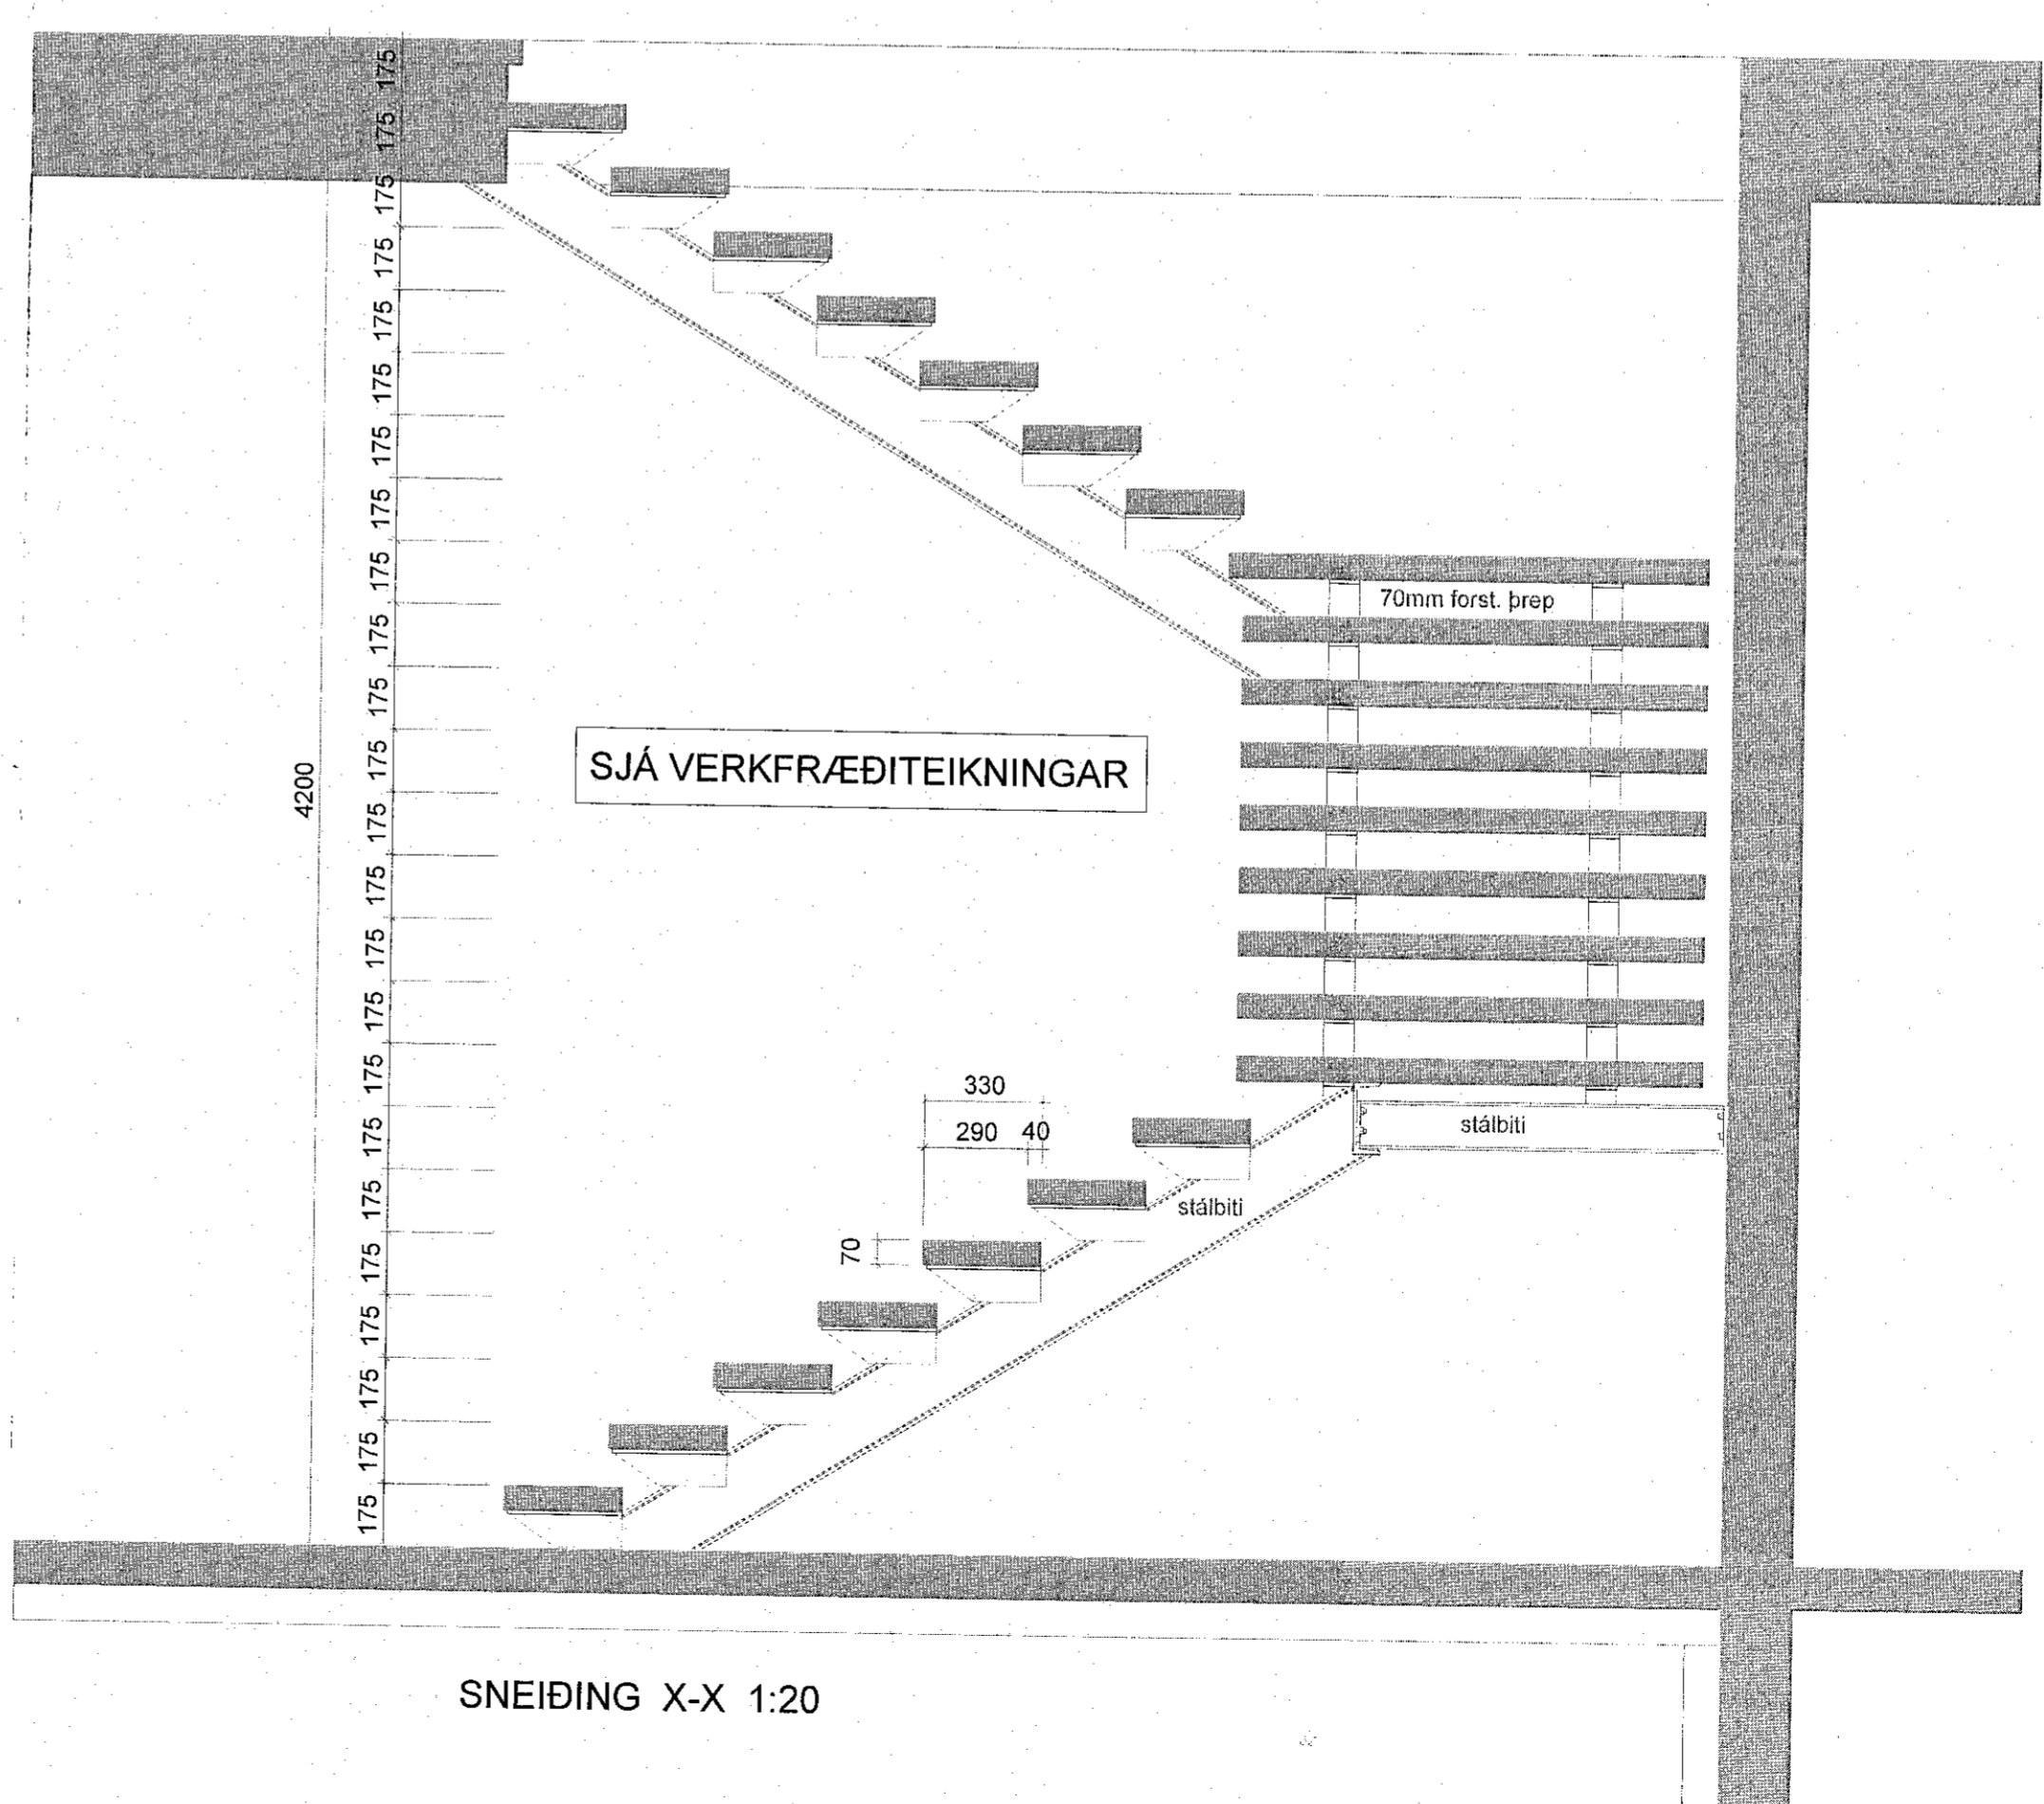


ÚTLIT AÐ FRAMAN

SKÝRINGAR:
 STIGI ER ÚTBÚID ÚR STÁLBITUM SEM ERU
 BOLTADIR SAMAN. Á STÁLBITA FESTAST
 FORSTEYPTAR 70mm TRÖPPUR. SJÁ
 VERKFRÆÐITEIKNINGAR VARDANDI BURÐ
 OG FESTINGAR.

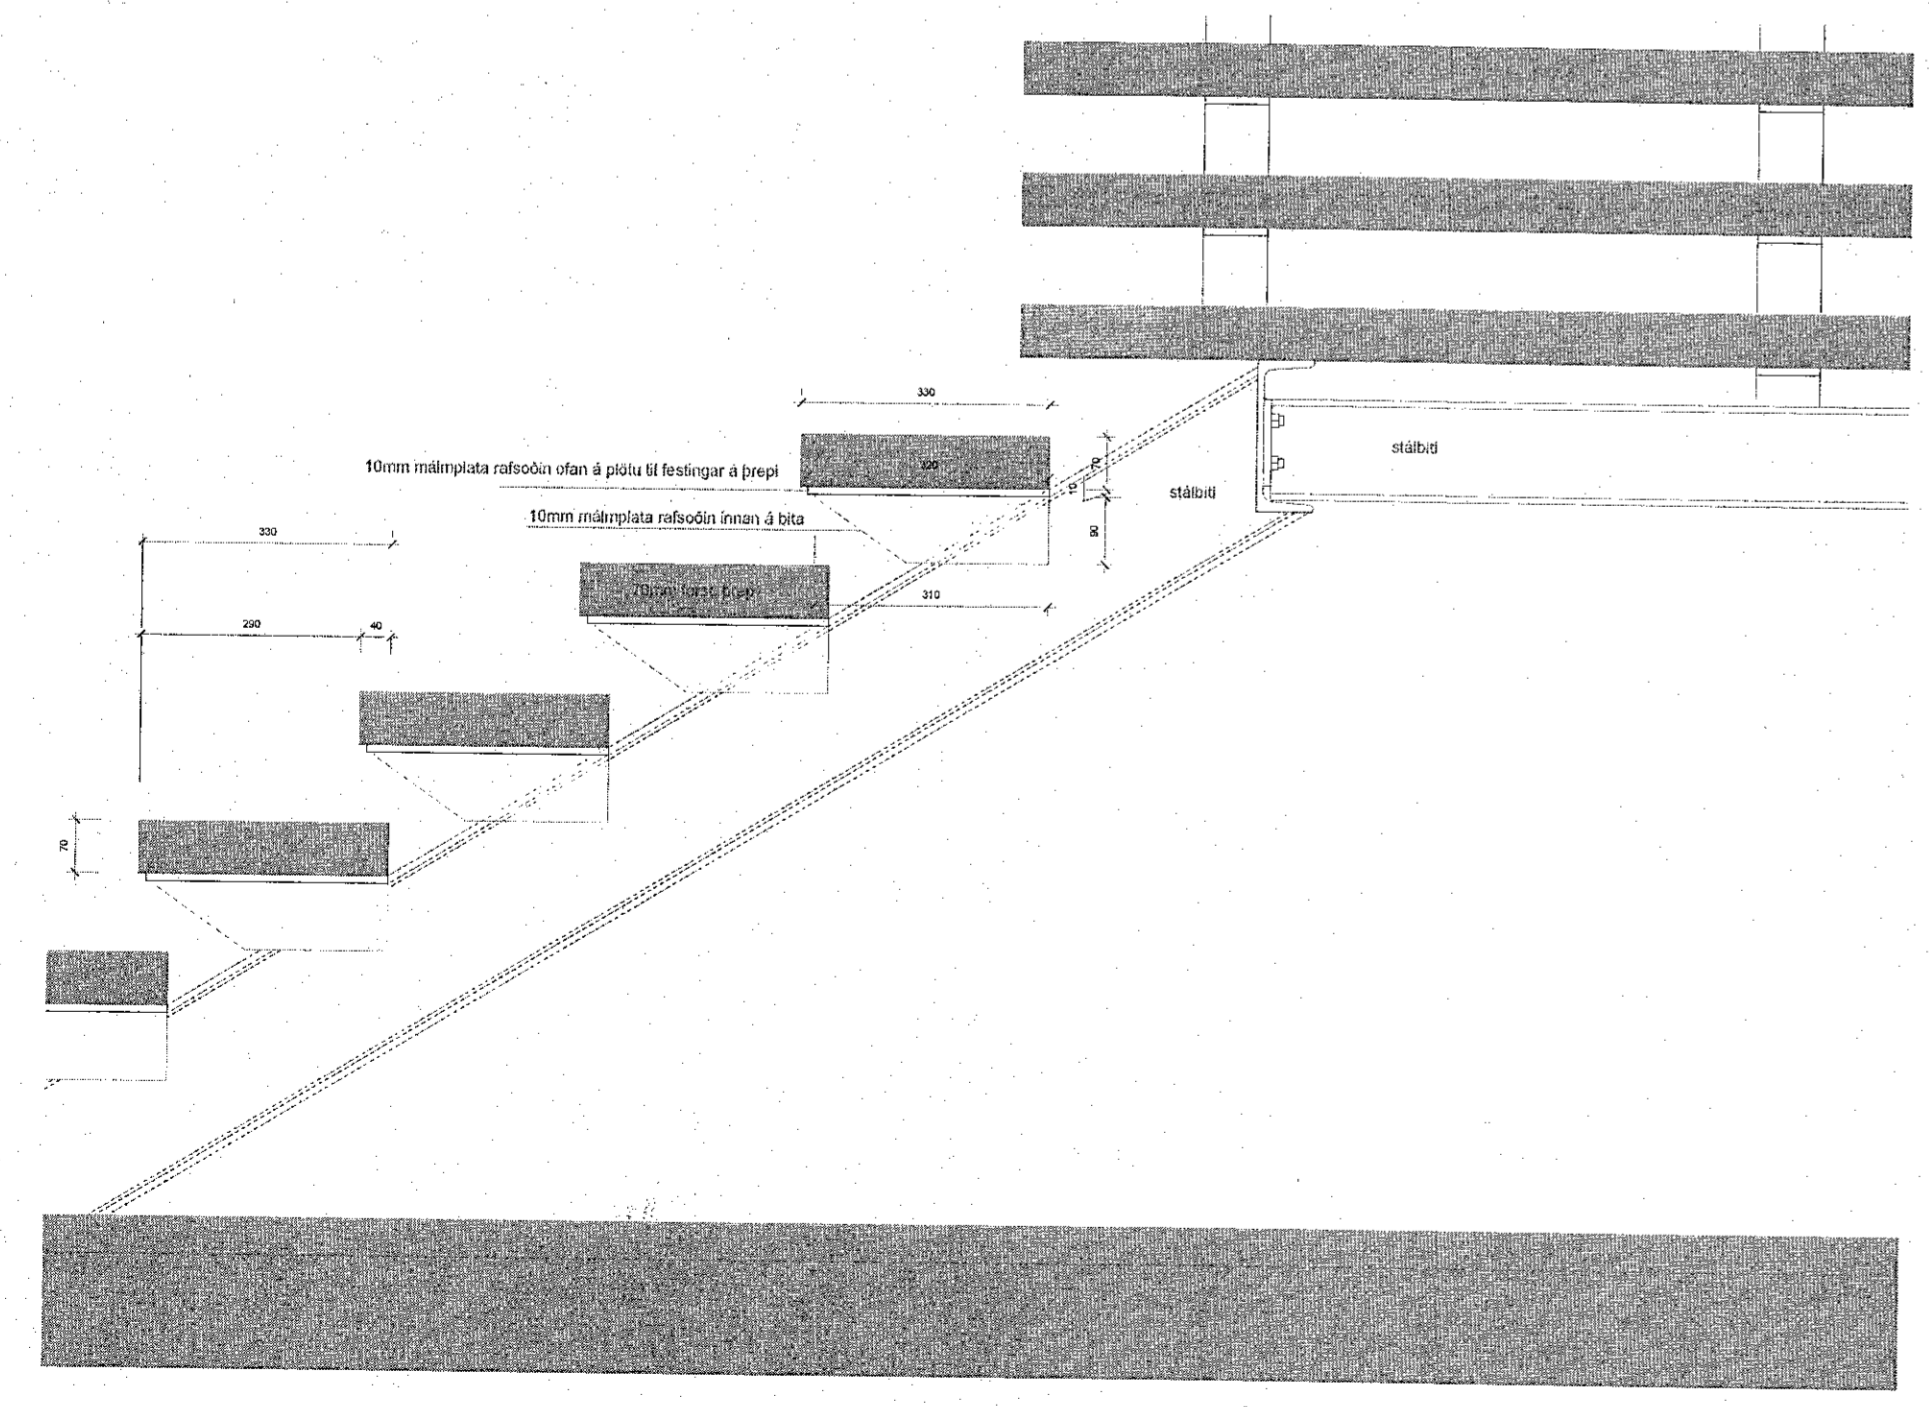

SNEIÐING X-X 1:20

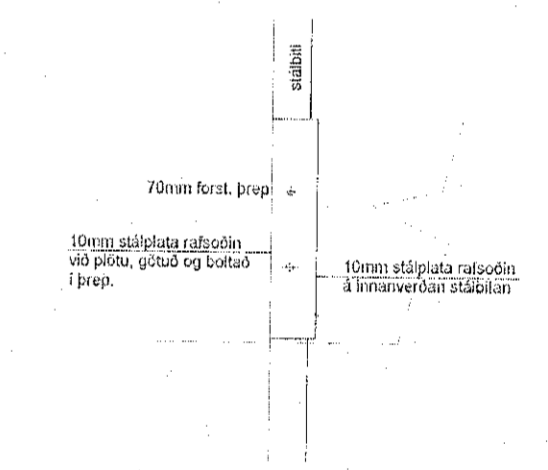

MÁL ATHUGIST Á STAÐNUM ÁÐUR
 EN FRAMKVÆMD HEFST

BREYTINGAR	NR.	DAGS.	BREYTING	Sp.

K.J. ARK. sif 850319-0360
 TEL: 859-3234
 E-MAIL: kjarlam@hokinn.is
 E-MAIL: jon@hokinn.is

HÖNNUN - SKIPULAG - RÁÐGJÖF
 KJARTAN RAHNSON FILLÍÐSA 270305-9539
 JÓN M. HALLDÓRSSON BYGGINGAÐR. 001162-3509

VERK
 EINHELLA 1, MHL 01
 HAFNARFJÖRDUR

TEIKNING
 STIGI
 VERKTEIKNINGAR

KVARÐI
 1:20, 1:10 A1

DAGS.
 09.01.2023
 TEIKNAD AF
 KR, JMH

TEIKNING NR.