

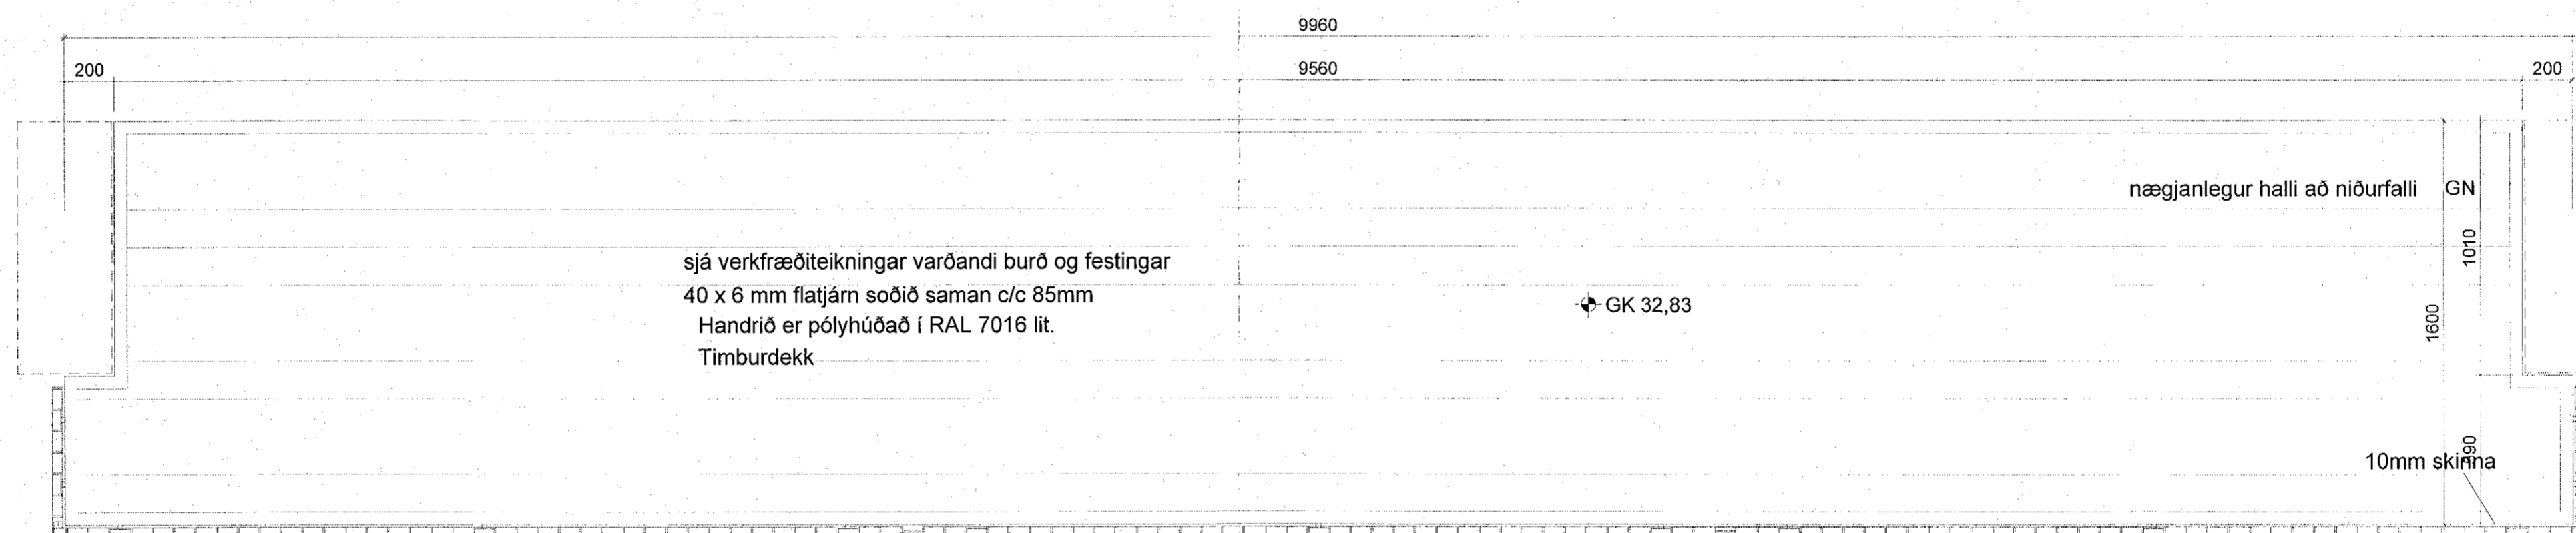


SKÝRINGAR:
HANDRIÐ ER ÚTBÚÐ ÚR FLATJÁRNSPÍLUM 6 X 40MM CC 85MM. RAFSOÐIÐ SAMAN Á GRIND. SÍÐAN ER STÁLPLATA SOÐIN Á MILLI PÍLA TIL FESTINGAR HANDRIÐS VIÐ SVALIR. HÆÐ Á HANDRIÐI ER 120SM. ATH. AÐ LITUR Á STÁLVIKRI OG HANDRIÐ ER RAL 7016 OG PÓLIHÚÐAÐ. SVALIR ERU UPPBYGGÐAR MEÐ STÁLGRIND SEM ER RAFSOÐIN SAMAN OG MEÐ TIMBURSPERRUM Á MILLI. DEKK OG UNDIRKLÆÐNING ER TIMBUR. ATH AÐ VIROC PLATA ER Í SVÖLUM VEGNA BRUNAHÆTTU. SJÁ VERKFRÆÐITEIKNINGAR VARÐANDI BURÐ OG FESTINGA.

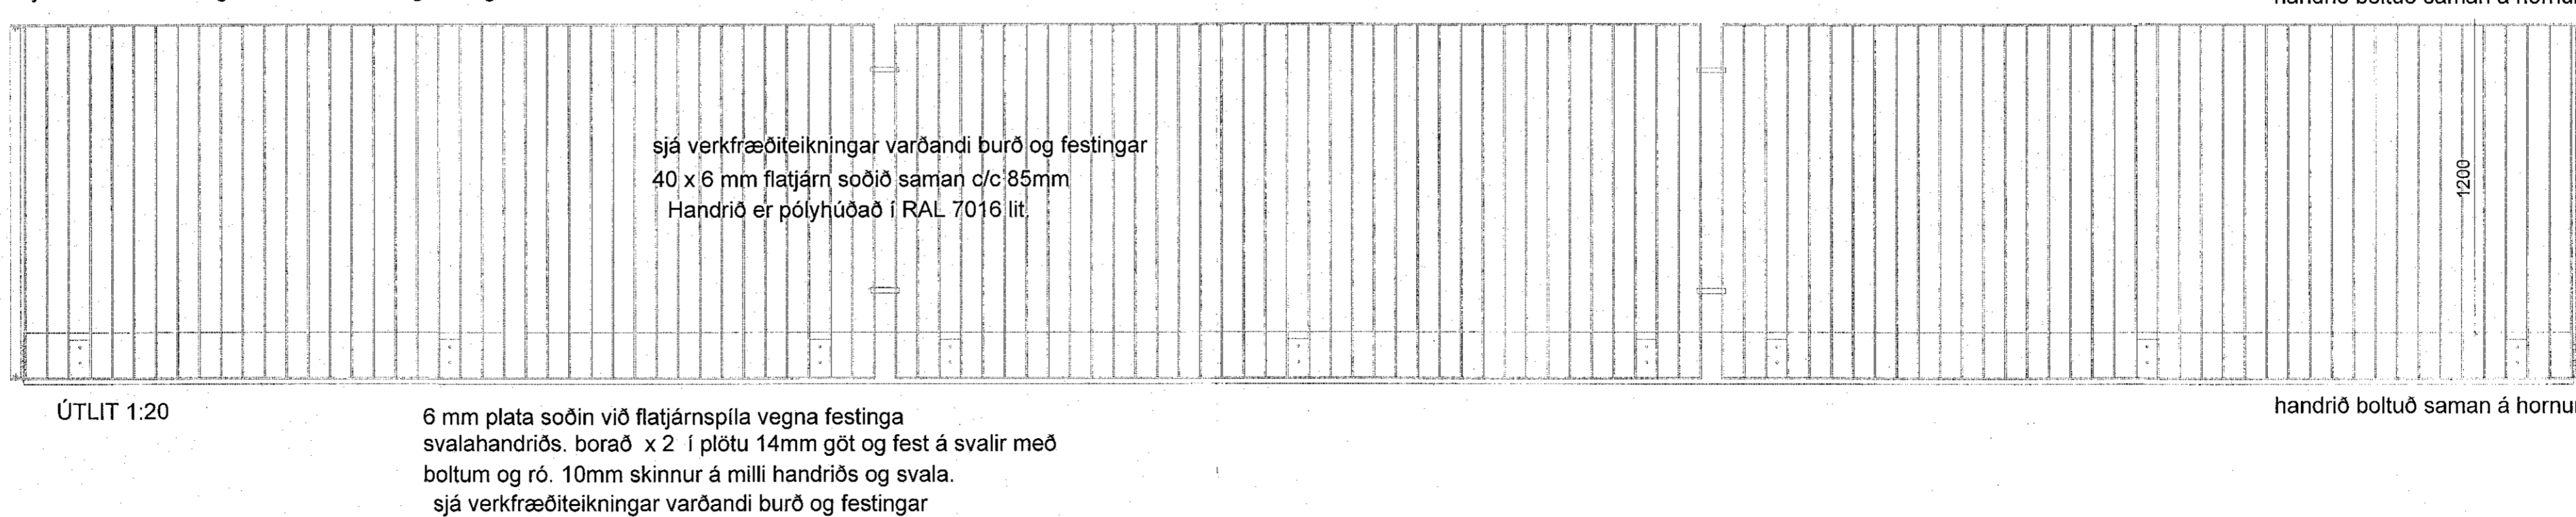

stálplata soðin við handlista (30 x 5 mm) á langlið og götuð. 12 mm snitteinn soðinn við styttra handrið. snitteinn fer í gegnum gat og handriðshlutar boltast saman. (Á báðum endum) Handrið er pólýhúðað í RAL 7016 lit. sjá verkfræðiteikningar varðandi burð og festingar

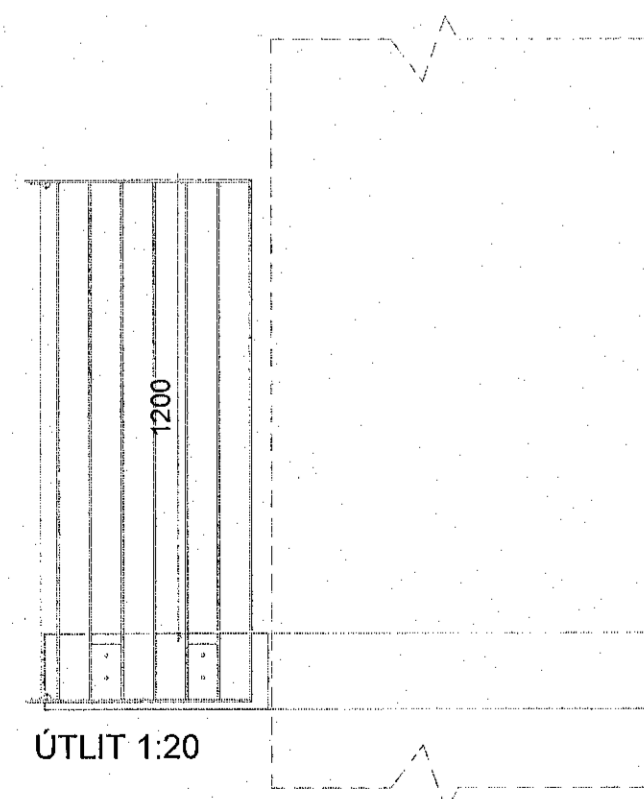

MÁL ATHUGIST Á STAÐNUM ÁÐUR EN FRAMKVÆMD HEFST

BREYTINGAR	NR.	DAGS.	BREYTING	SP.

K.J. ARK. sif 650319-0360
TEL: 890-3234
E-MAIL: kjaran@kjhornun.is
E-MAIL: jon@kjhornun.is

HÖNNUN - SKIPULAG - RÁÐGJÖF
KJARTAN RAÐNSSON FILLIUSA 270385-3539
JÓN M. HALLDÓRSSON BYGGINGAFR. 091162-3509

Jón M. Halldórsson

VERK
EINHELLA 1, MHL 01
HAFNARFJÖRÐUR

TEIKNING
SVALIR OG HANDRIÐ
VERKTEIKNINGAR

KVAFDI
1:20 A1

DAGS.
09.01.2023
TEIKNAD AF
KR, JMH

TEIKNING NR.

13-11