Sambykkt þann
05. feb. 2023
Rh. byggingarfulltrúinn í Hafnarfirði
Róbert A. Róbertsson

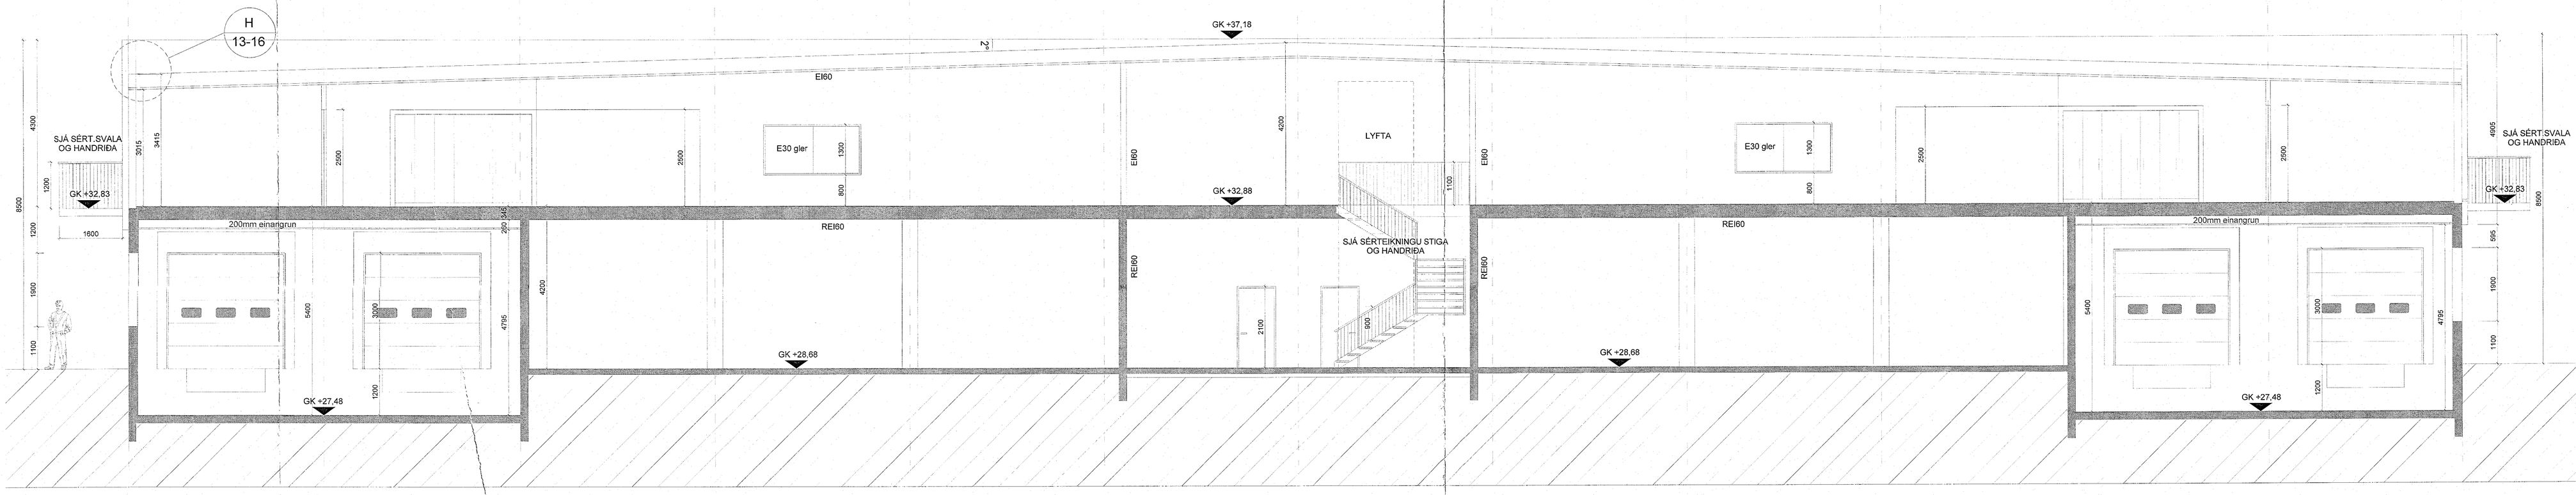

SNEIÐING X-X

1:50

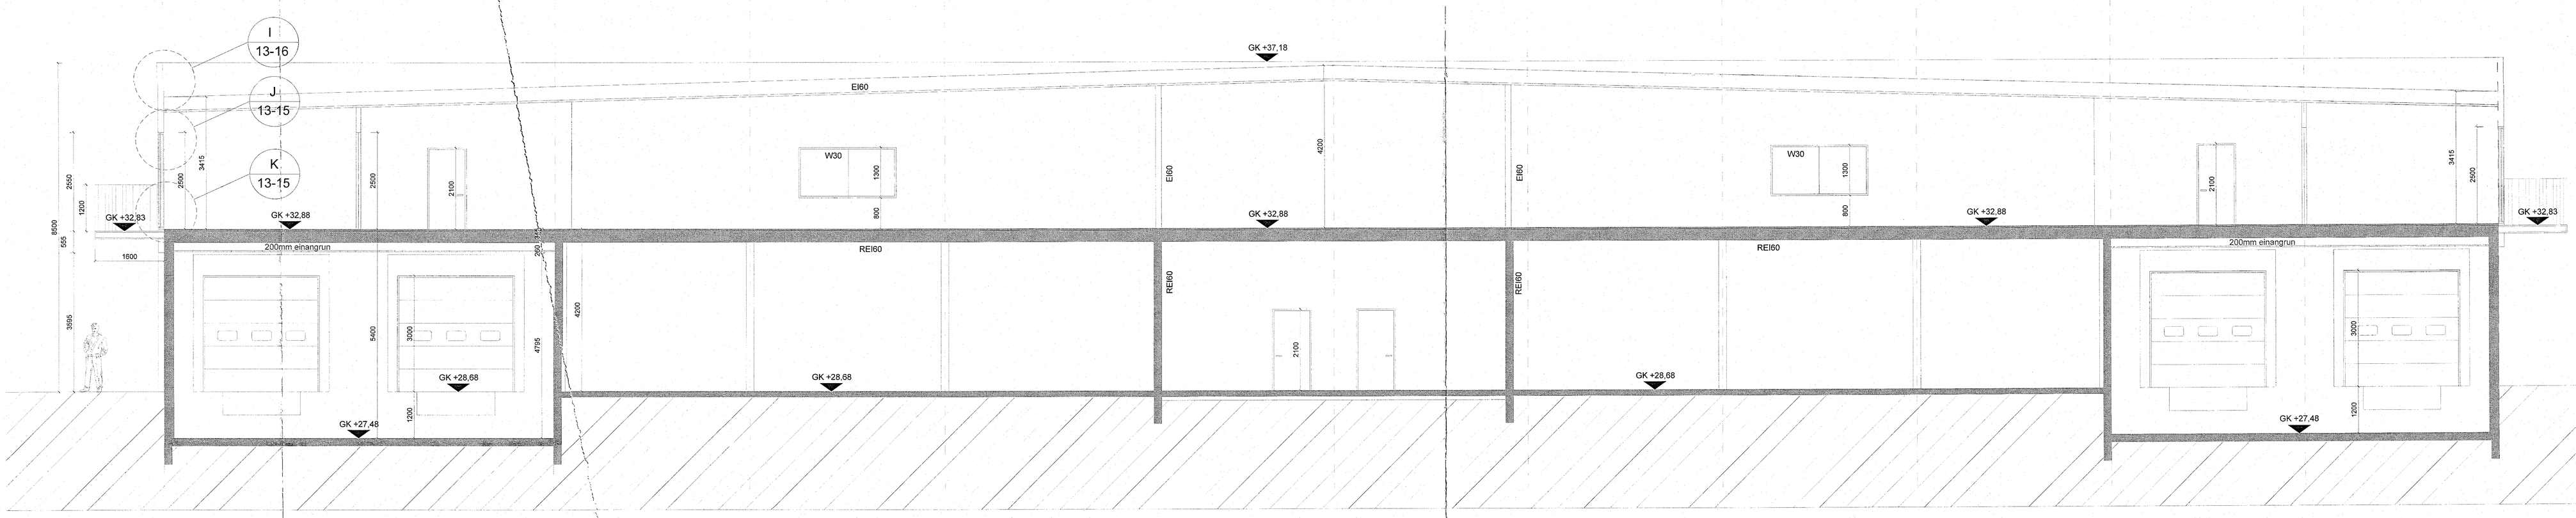

SNEIÐING Y-Y

1:50

MÁL ATHUGIST Á STAÐNUM ÁÐUR
EN FRAMKVÆMD HEFST

BREYTINGAR

NR.	DAGS.	BREYTING

K.J. ARK. sáf

TÉL: 899-3
E-MAIL: kjartan@hjhonnu
E-MAIL: jon@hjhonnu

HÖNNUN - SKIPULAG - RÁÐGJÖ

KJARTAN RAFNSSON FÍRÓSA 270365-2
JÓN M. HALLDÓRSSON BYGGINGAFR. 091162-3

VERK
EINHELLA 1 - MHL 01
HAFNARFJÖRÐUR

TEKNING
SNEIÐINGAR
VERKTEIKNINGAR

KVARÐI
1:50 A0+

DAGS.
09.01.2023

TEKNING NR.
13-09

TEKNAÐ AF
KR, JMH