Samþykkt þann
06. feb. 2023
fh. byggingarfulltrúans í Hafnarfirði
Robert A. Róbertsson

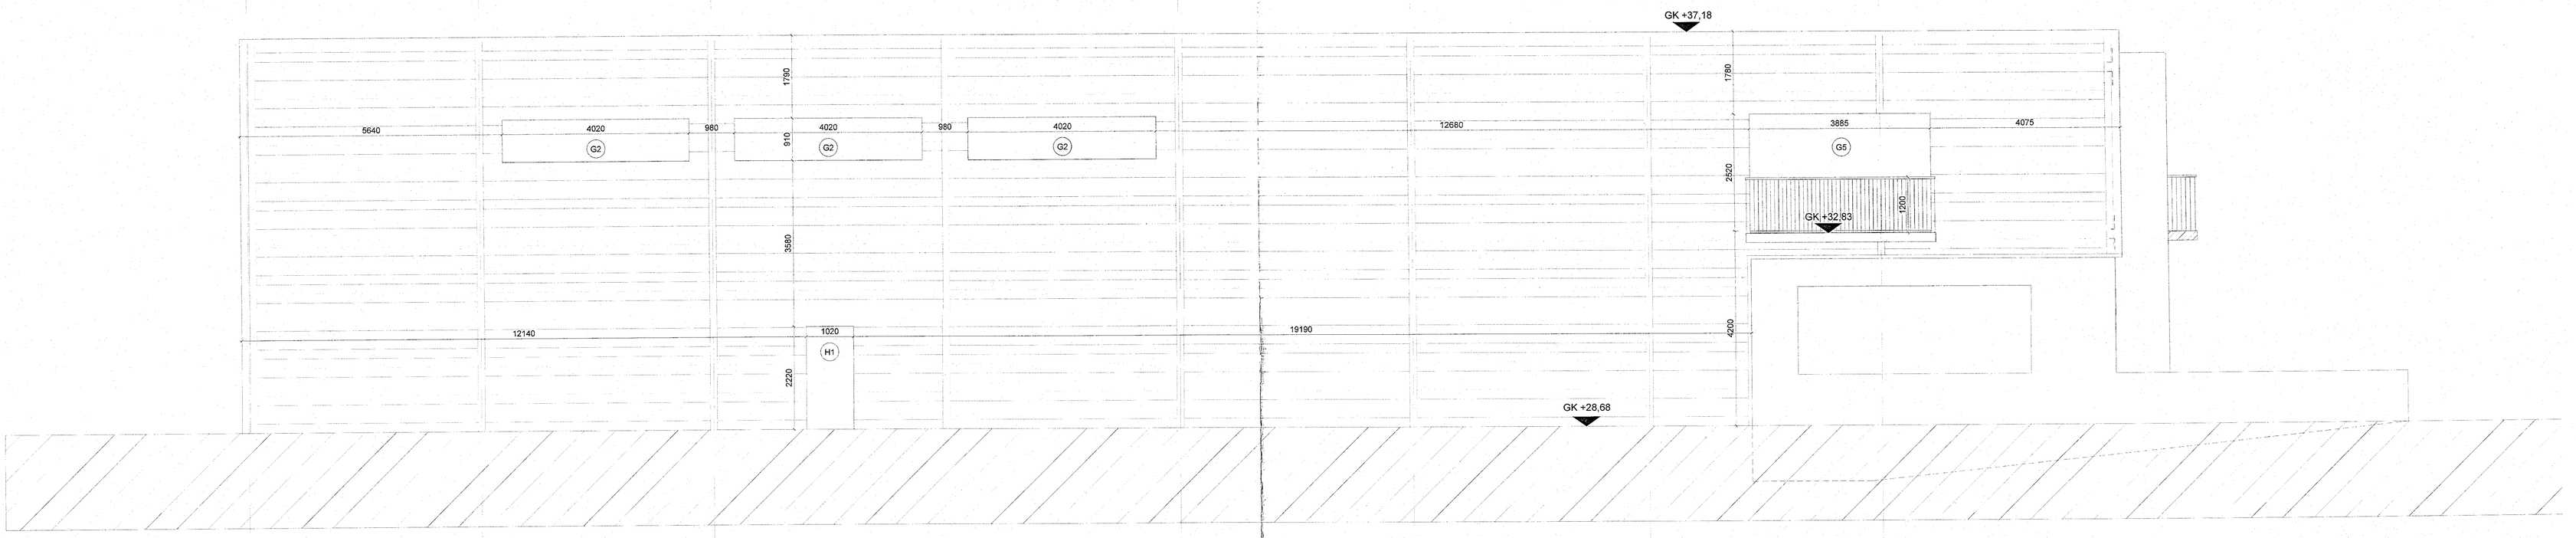

ÚTLIT AUSTUR

1:50

ÚTLIT VESTUR

1:50

MÁL ATHUGIST Á STAÐNUM ÁÐUR EN FRAMKVÆMD HEFST

BREYTINGAR

NR.	DAGS.	BREYTING	SÞ.

K.J. ARK. slf 650319-0350
TEL: 899-3234
E-MAIL kjartan@kjhonnun.is
E-MAIL jon@kjhonnun.is
HONNUN - SKIPULAG - RÁÐGJÖF
KJARTAN RAFNSSON FIIIDSA 270355-2529
JÓN M. HALLDÓRSSON BYGGINGAFR. 091162-3529

VERK
EINHELLA 1 - MHL 01
HAFNARFJÖRÐUR

TEIKNING
GATNÁL
VERKTEIKNINGAR

KVARÐI
1:50 A0

DAGS.
09.01.2023

TEIKNAÐ AF
KR, JMH

TEIKNING NR.
13-08