

HÖNNUNARFORSENDUR

BYGGINGARREGLUGERÐ NR. 112:2012
DS 428:2011
DS 447:2013
CR 1752:1998

SKAMMSTAFANIR

- IB INNBLÁSARI
- ÚB ÚTSOGSBLÁSARI
- LS LOFTSÍA
- SV SÍUVAKT
- SP SPJALDLOKA
- LM LOKUMÓTOR
- FL FLÆÐILOKA
- RL REYKLOKA
- ST STILLILOKA
- GL GAUMLÚGA
- RE REGLIR
- LH LOFTHITARI
- LK LOFTKÆLIR
- RK RAKATÆKI
- HG HLJÓÐGILDRA
- HN HITANEMI
- HS HITANILLIR
- BV BLÁSARAVAKT
- FV FROSTVÖRN
- IR INNTAKSRIST
- ÚR ÚTKASTRIST

TÆKI Á TEIKNINGU

- HITAMÆLIR
- LOKI (OPINN)
- LOKI (LOKADUR)
- STILLILOKI
- RAFDRIFINN MÓTORLOKI
- TENGING Í FRÆRENSLI
- ÞVERSNID Í INNBLÁSTURSTOKK
- ÞVERSNID Í ÚTSOGSSTOKK
- AAIBB xxx I/s
- INNBLÁSTUR AA= KERFIS NR., BB= NR., xxx = LOFTMAGN I/s
- AAÜBBB xxx I/s
- ÚTSOG AA= KERFIS NR., BB= NR., xxx = LOFTMAGN I/s
- LOKA
- BRUNALOKA
- LOFHITARI
- LOFTKÆLIR
- RAKATÆKI
- HLJÓÐGILDRA
- LOFTSÍA
- BLÁSARI
- LOFTBIL UNDIR HURD

STOKKAR OG TENGISTYKKI

KANTADA LOFTSTOKKA OG TENGISTYKKI SKAL SMÍÐA ÚR GALVANHÚÐUÐUM STÁLPLÖTUM. ALLAR HLÍÐAR SKAL STYRKJA MEÐ KROSSBROTI.

SAMSETNING STOKKA SKAL VERA MEÐ VERKSMÍÐJUFRALEIDDUM FLÖNGSUM MEÐ BOLTUÐUM HORNSTYKKJUM OG ÞÉTTIBORÐUM.

SÍVALIR STOKKAR SKULU VERA VERKSMÍÐJUFRALEIDDIR SPIRALVALSADIR ÚR GALVANHÚÐUÐUM STÁLPLÖTUM. TENGISTYKKI SKULU VERA ÚR SAMA EFNÍ OG STOKKAR MEÐ SMÍÐAMÁL SAMKVÆMT DS 1105.

HEILSOÐNIR STOKKAR SKULU VERA ÚR 1,5 mm SVÖRTU STÁLI (14,2 kg/m²), EKKI MÁ GATA STOKKA MEÐ BOLTUM EDA SKRÚFUM.

INNBLÁSTURSTOKKAR SKULU MINNST UPPEFYLLA ÞÉTTLEIKAFLOKK B OG ÚTSOGSSTOKKAR ÞÉTTLEIKAFLOKK A SKV. DS 447 (VV5-AMA 72).

EFNISPYKKTIR STOKKA

KANTADIR (mm)	EFNISPYKKT (mm)	SÍVALIR (mm)	EFNISPYKKT (mm)
≤ 400	0,60	250	0,50
401-750	0,80	250-500	0,60
751-1400	1,00	501-800	0,70
1401-2200	1,25	801-1250	0,90
2201-2500	1,50	>1250	
>2500	1,50+SÉRSTYRKING		

FESTINGAR

KANTADIR STOKKAR SKULU HVÍLA Á ÁFÖSTUM EDA UNDIRLIGGJANDI VINKLUM EDA BRAUTUM.
FESTINGAR Á SÍVÖLUM STOKKUM SKULU VERA MEÐ FLATJÁRNSBAULUM EDA SAMSVARANDI.
STOKKAR SKULU HENGDIR UPP MEÐ SNITTEINUM OG FESTIR Í STEYPU EDA BURÐARGRIND VEGGJA OG LOFTA.
ALLIR HLUTAR UPPHENGJA SKULU VERA ÚR GALVANHÚÐUÐU STÁLI EDA GRUNNMÁLADAG.
MESTA FJARLÆGD MILLI UPPHENGJA ER 2 m.

LOKUR

STILLILOKUR SKULU VERA ÚR ÁLI EDA GALVANHÚÐUÐU STÁLI. LOKUR SKULU VERA MEÐ LÆSANLEGUM STILLIARMI MEÐ STÖÐUVÍSI. ÞÉTTLEIKI Á STILLILOKUM SKAL VERA SAMKVÆMT ÞÉTTLEIKAFLOKKI 3 SAMKVÆMT DS 447.

LOFTHITARAR

LOFTHITARAR SKULU VERA FYRIR VATN MEÐ ÞRÝSTIÐOL 1000 kPa. HITARAR SKULU FRAMLEIDDIR ÚR VERKSMÍÐJUFRALEIDDUM EININGUM ÚR STÁLROÐUM MEÐ HITAPYNNUM ÚR ÁLI.
HITARAR SKULU VERA Í KASSA ÚR GALVANHÚÐUÐU STÁLI OG PANNIG FRÁGENGIR AÐ LOFT STREYMI EKKI FRAMHJÁ HITAFLETI.
HITARAR SKULU UPPSETTIR FYRIR MÓTSTREYMI.

HLJÓÐGILDRUR

KANTADAR HLJÓÐGILDRUR SKULU VERA ÚR GALVANHÚÐUÐU STÁLI MEÐ SÖMU EFNISPYKKTIR OG STYRKINGAR OG STOKKAR MEÐ SAMSVARANDI MÁL.
HLJÓÐSOGSBAFFLAR SKULU VERA ÚR HARÐPRESSUÐUM STEINULLARPLÖTUM MEÐ ÁLÍMDUM DÚK ÚR NEOPHREN EDA GLERTREFJAMOTTU Á PEIRRI HLÍÐ SEM SNÝR AÐ LOFTSTRAUMIN. SÍVALAR HLJÓÐGILDRUR SKULU VERA MEÐ 50 mm KÁPUJAINGRUN KLÆDD AÐ INNAN MEÐ GATAPLÖTUM.
UPPGEFIN MÁL ERU INNAN ÞVERMÁL OG LENGD.

LOFTDREIFARAR OG VENTLAR

LOFTDREIFARAR OG VENTLAR SKULU VERA VERKSMÍÐJUFRALEIDDIR AF STAÐLADRI GERÐ FRAMLEIDANDA.

DREIFARAR SKULU VERA ÚR ÁLI EDA LÖKKUÐU STÁLI MEÐ HLJÓÐEINANGRUÐUM ÞRÝSTIBOXUM. HÁMARKSHLJÓÐSTIG FRÁ DREIFURUM ER 35 dB(A) VÍD UPPGEFIÐ LOFTMAGN.

ÚTSOGSVENTLAR ERU HRINGLAGA, ÚR STÁLI EDA ÁLI, MEÐ KEILU TIL STILLINGAR OG HVÍTLAKKAÐIR.

LOFTMÓTSTAÐA SKAL VERA STILLANLEG FRÁ 20 - 70 Pa OG HLJÓÐSTIG UNDIR 35 dB(A) VÍD UPPGEFIÐ LOFTMAGN OG HÁMARKS MÓTSTÖÐU.

NEDANGREINDUR BÚNAÐUR ER TIL VIÐMIÐUNAR

NR.	TÆKI
I1	t.d CDK
I2	t.d PELICAN
I3	t.d RGS RISTAR
Ú1	t.d KSO VENTILL
Ú2	t.d CDR
Ú3	t.d RGS RISTAR
Ú4	t.d GRL

FRÁGANGUR Á GÖTUM


GANGA SKAL ÞANNIG FRÁ LÖGNUM Í GEGNUM GÖLFPLÖTUR OG VEGGI AÐ EKKI SÉ HÆTTA Á ÚTBREIÐSLU ELDS, REYKS, HÁVADA, LYKTAR EDA RAKA MEÐFRAM LÖGNUM EFTIR ÞVI SEM VÍD Á.

SETJA SKAL HLÍF EDA LÖGN UTAN UM LAGNIR SEM LAGÐAR ERU Í ÚRTÖK GERÐ VÍD UPPSTEYPU BYGGINGAR. VERKTAKI SKAL FYLLA MEÐ SANDSTEYPU Í ÞAU GÖT AÐ HLÍFUM, EN MEÐ STEINULLARTRÖÐI OG KÍTTI Á MILLI LAGNAR OG HLÍFAR. FYRIBORÐ GATA SKAL VERA SLÉTT VÍD FYRIBORÐ VEGGJAR EDA GÖLFS.


ÞÉTTING SKAL HAFNA SAMA BRUNAPOL OG TILHEYRANDI VEGGUR EDA PLATA EF GEGNUMTAK ER Í BRUNASKILRÚMI. BRUNAPÉTTINGAR SKAL FRAMKVÆMA MEÐ VIÐURKENNDUM EFNUM OG AÐFERÐUM OG SKULU BRUNAPÉTTINGAR VERA MEÐ GILDANDI VIÐEIGANDI VOTTUN.

BRUNAPÉTTINGAR SKAL MERKJA MEÐ LÍMMIDA ÞAR SEM KOMA SKAL FRAM HVER FRAMKVÆMDI ÞÉTTINGUNA OG HVENNER.

DÆMIGERÐ ÞÉTTING Á LOFTRÆSILÖGN Í GEGNUM STEYPTAN VEGG/GÖLF

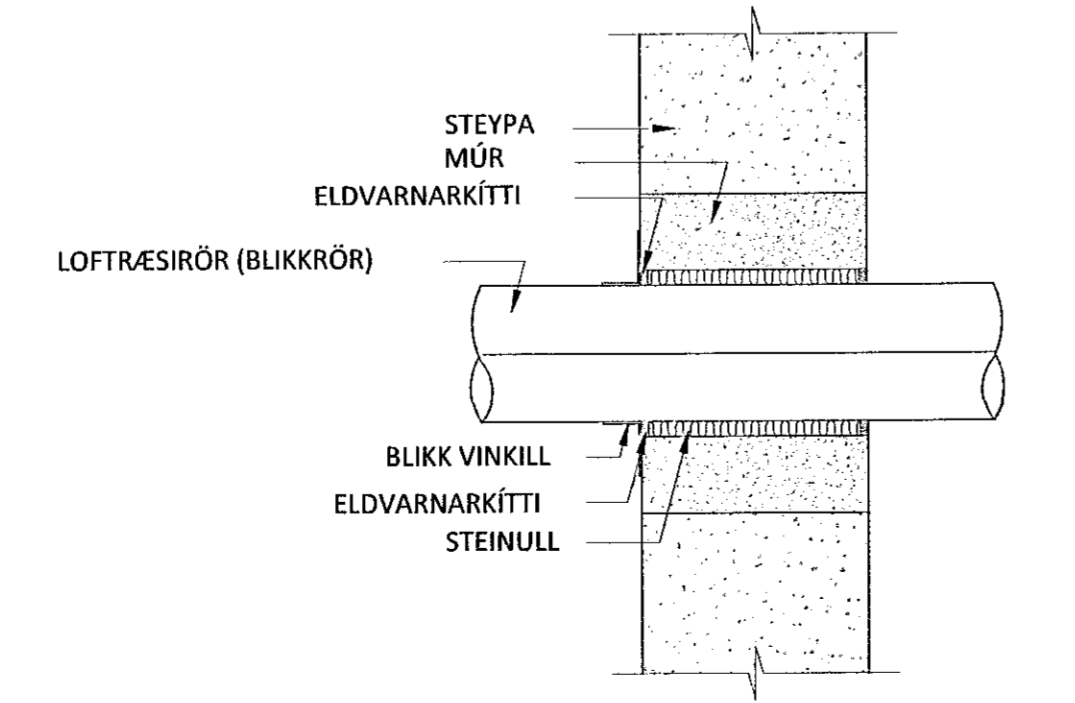

EINHELLA 1, mhl02

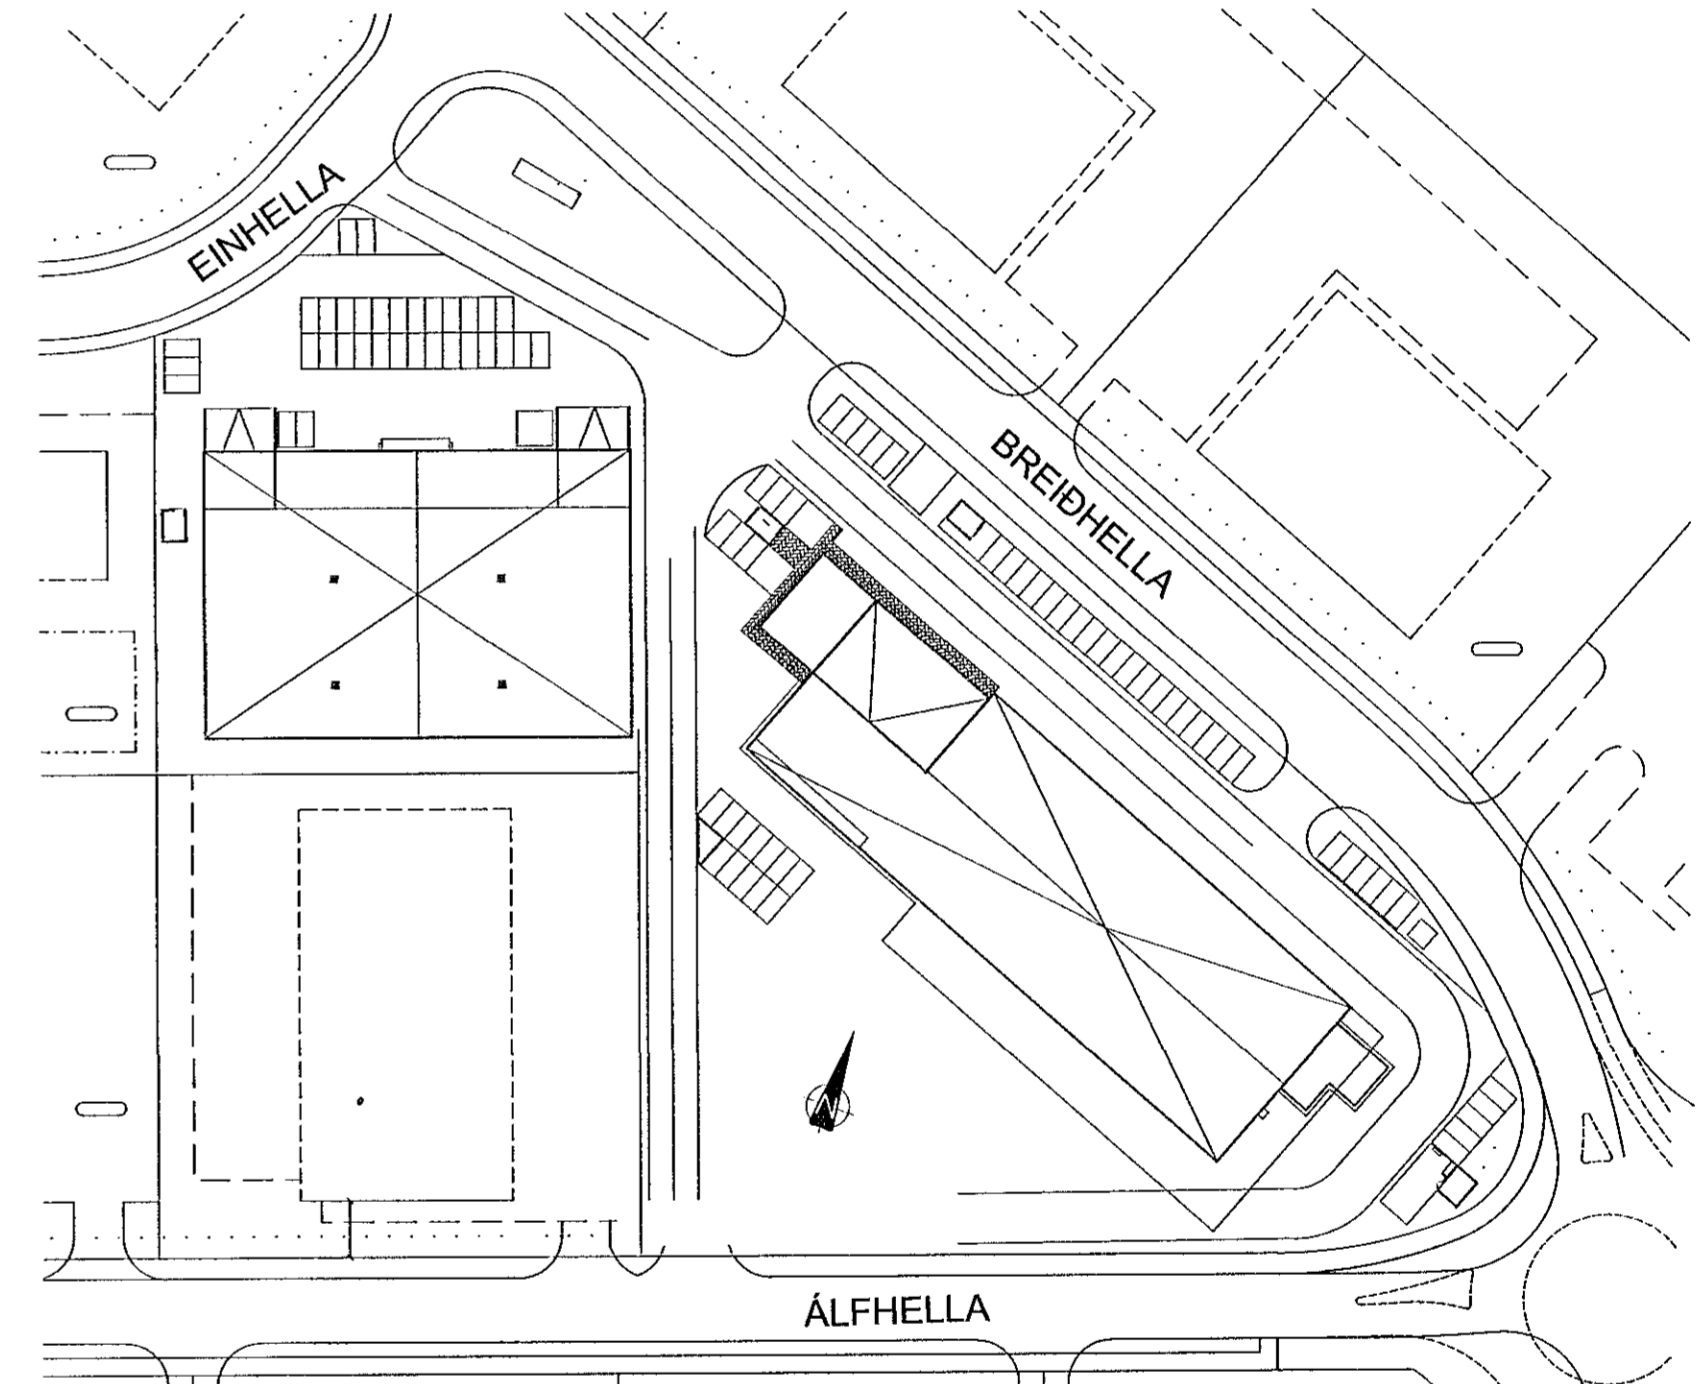


AFSTÖÐUMYND

KERFISNÚMUR OG KERFISHEITI

KERFISNÚMUR	LAGNAKERFI
1	HITAKERFI
2	NEYSLU- OG FRÁVEITUKERFI
3	LOFTRÆSIKERFI
4	VATNSÚÐAKERFI
5	SNJÓBRÆÐSLUKERFI
6	KÆLI- OG GASKERFI

ÚTSKYRINGAR KERFISNÚMERA OG MERKING HLUTA

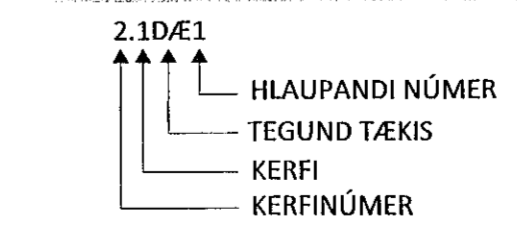

ÁRITUN BYGGINGARFULLTRÚA

Sambýkt þann
06. feb. 2023
Byggingarfulltrúas (Hafnarfirði)
Róbert A. Róbertsson

Róbert A. Róbertsson 0962318
SÉRUPDRÁTTUR Í SAMRÆMI VÍD GILDANDI AÐALUPDRÁTT.
VERKNR: EINHELLA 1, mhl 02
DAGS.ÚTG: 18.05.22

ÚTGÁFUFRILL
ÚTG. DAGS. LYSING

KVARDI ehf Netlyf 26, 110 Reykjavík
Sími: 851 1213 Netfang: gummi@ktr.is

EINHELLA 1, mhl 02
HAFNARFIRÐI

LOFTRÆSIKERFI
ALMENNAR SKÝRINGAR
AFSTÖÐUMYND

SAMBYKKT KT.
GUMMIDUR RÖRUR 020672-5369
HÖNNUDUR NETFANG YRIFARID DAGS. SAMP.
GP gummi@ktr.is SEG 18.01.23
MKV. [A1] VERKNÚMUR TEIKN. NR. BR.ÚTG.
- 22004 3-0000