


Samþykkt þann
 06. feb. 2023
 Íb. byggingarfulltrúans í Hafnarfirði
 Róbert A. Róbertsson


Robert A. Robertsson
 KT. 091623107
 ÁRITUN HÖNNUNARSTJÓRA: KT.
 SÉRUPPRÁTTUR Í SAMRÆMI VÍÐ GILDANDI AÐALUPPRÁTT.
 VERKNR: EINHELLA 1, mhl 02 DAGS.ÚTG: 18.05.22

ÚTGÁFUFRILL
 ÚTG. DAGS. LÝSING

1
 1201 MKV 1:20

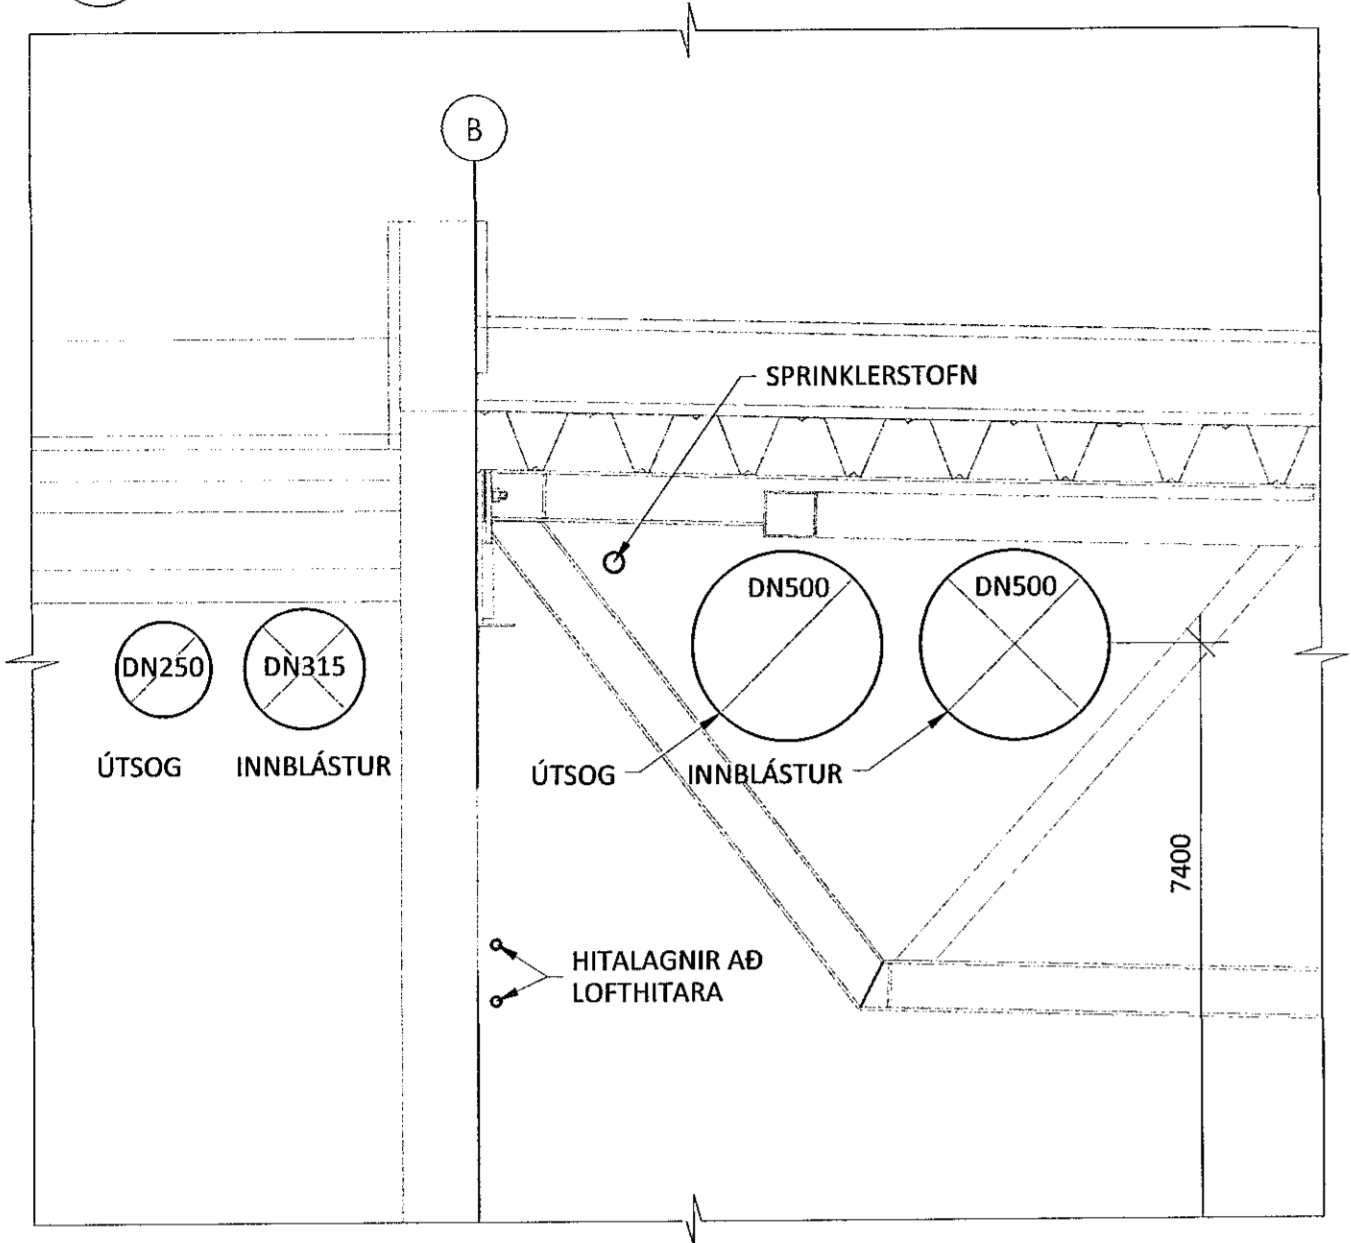

2
 1201 MKV 1:20

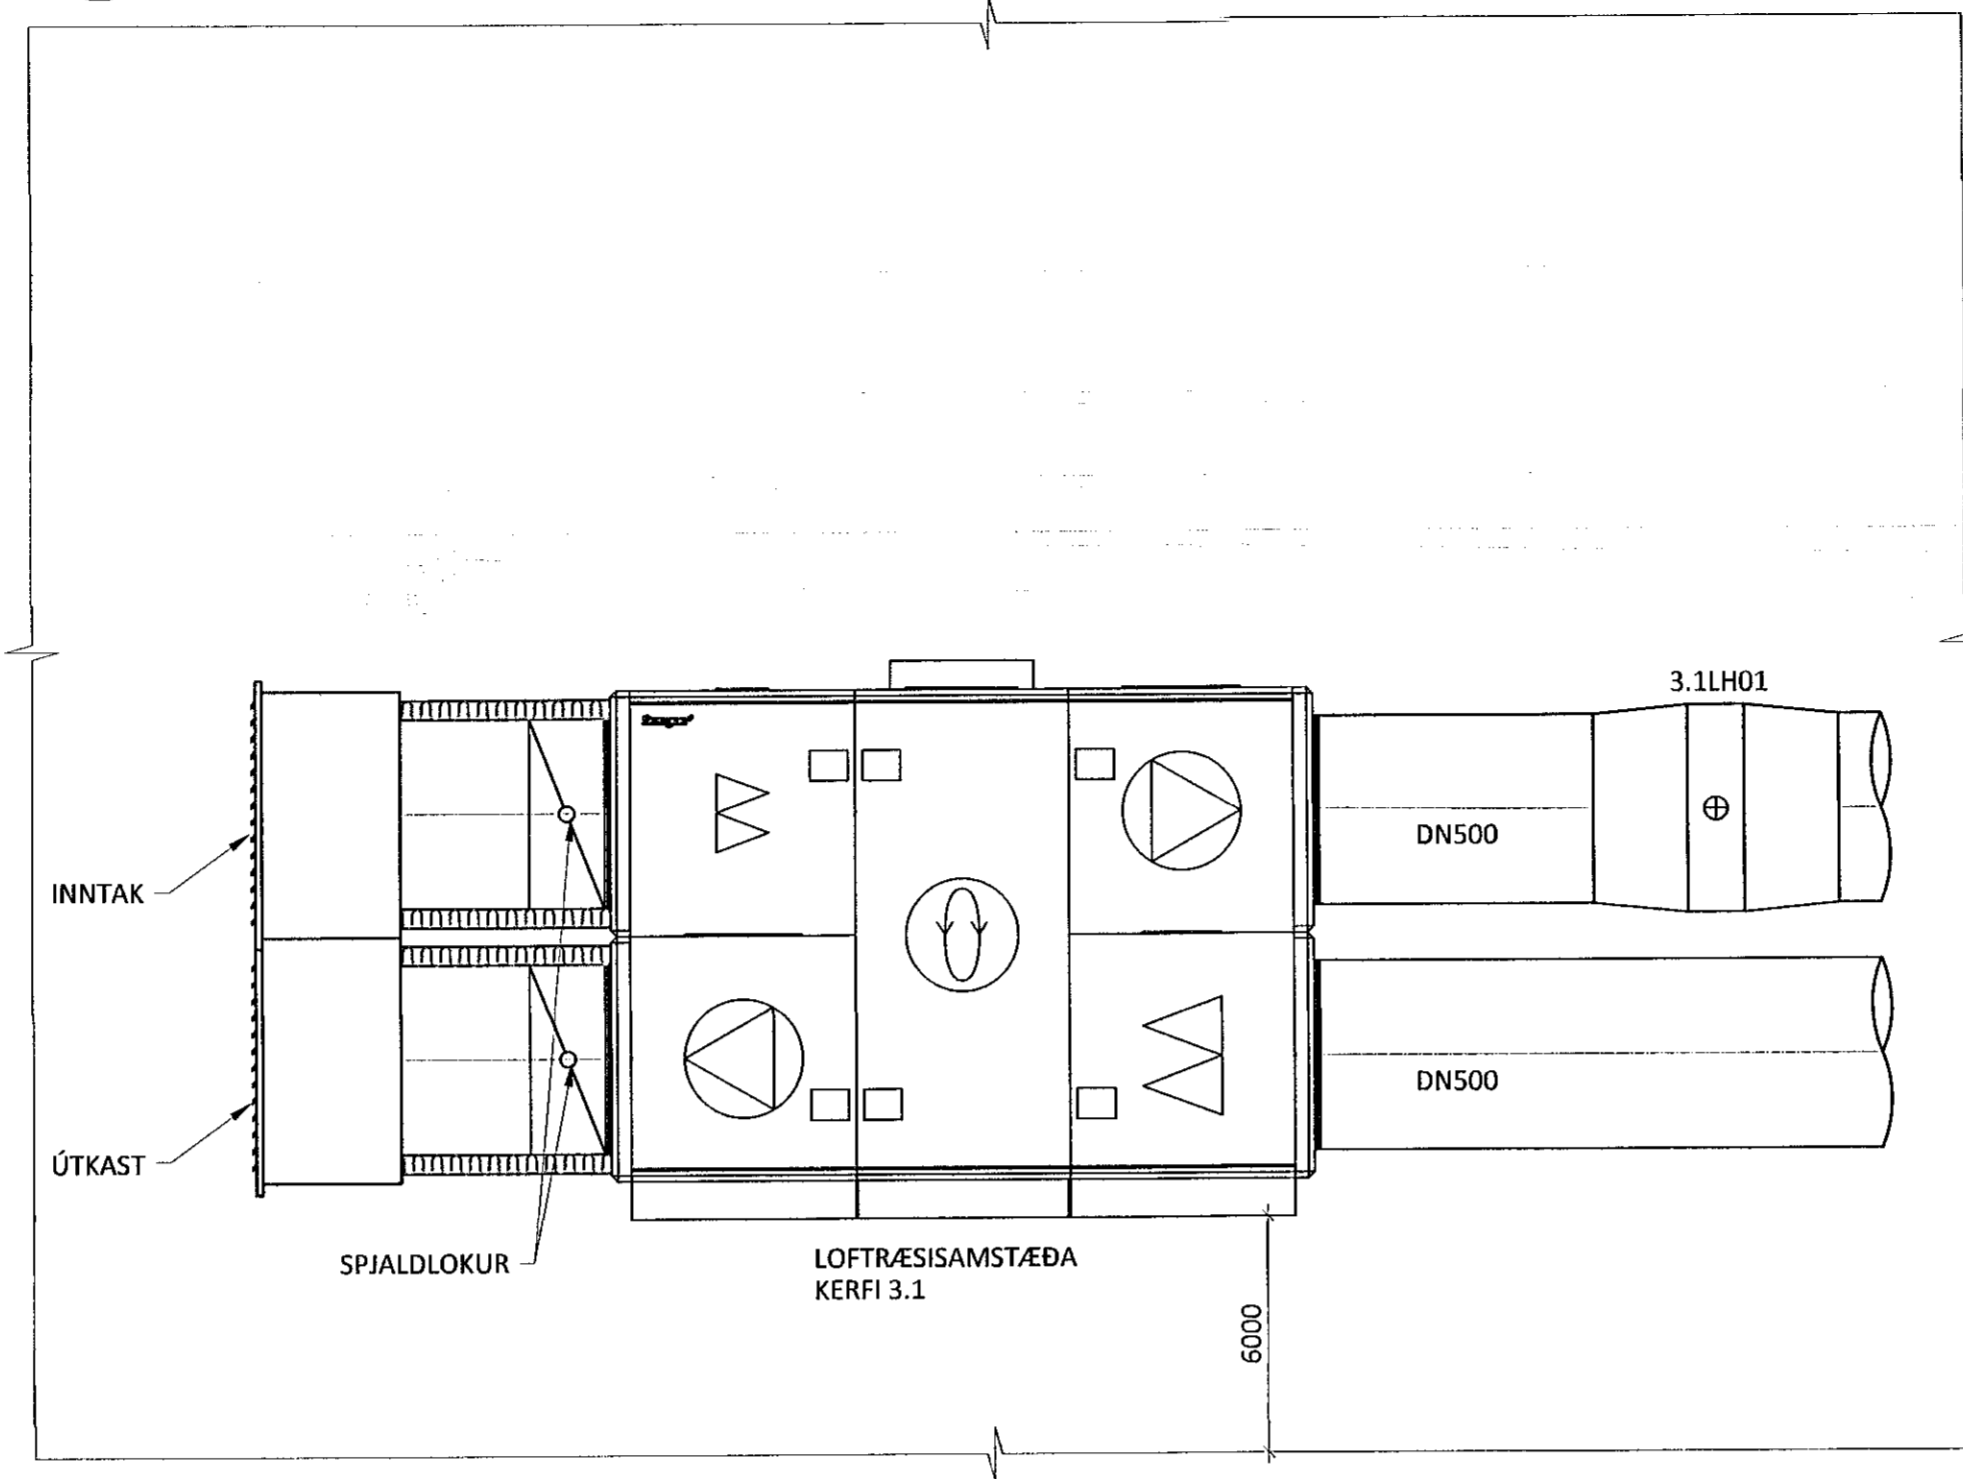

KVARDI ehf
 Tækni- og ráðgjafabýrni
 Nethyl 2E, 110 Reykjavík
 Sími: 851 1213
 Netfang: gummi@ktr.is

EINHELLA 1, mhl 02
 HAFNARFIRÐI

LOFTRÆSIKERFI
 SNIDMYNDIR

SAMÞYKKT KT.
 Hönnuður: *Robertsson* KT. 020672-5369
 Hönnuður: NETFANG YFIRFARID DAGS. SAMM.
 GP gummi@ktr.is SEG 18.01.23
 MKV. (A1) VERKNÚMUR TEIKN. NR. DR.ÚTG.
 - 22004 3-0002