ÁRITUN BYGGINGARFULLTRÚA

Samþykkt þann
06. feb. 2023
fh. byggingarfulltrúans í Hafnarfirði
Róbert A. Róbertsson

ÁRITUN HÖNNUNARSTJÓRA: KT.

SÉRUPPDRÁTTUR Í SAMRÆMI VIÐ GILDANDI AÐALUPPDRÁTT.
VERKNR: EINHELLA 1, mhl 02 DAGS.ÚTG: 18.05.22

ÚTGÁFUFERILL

ÚTG. DAGS. LÝSING

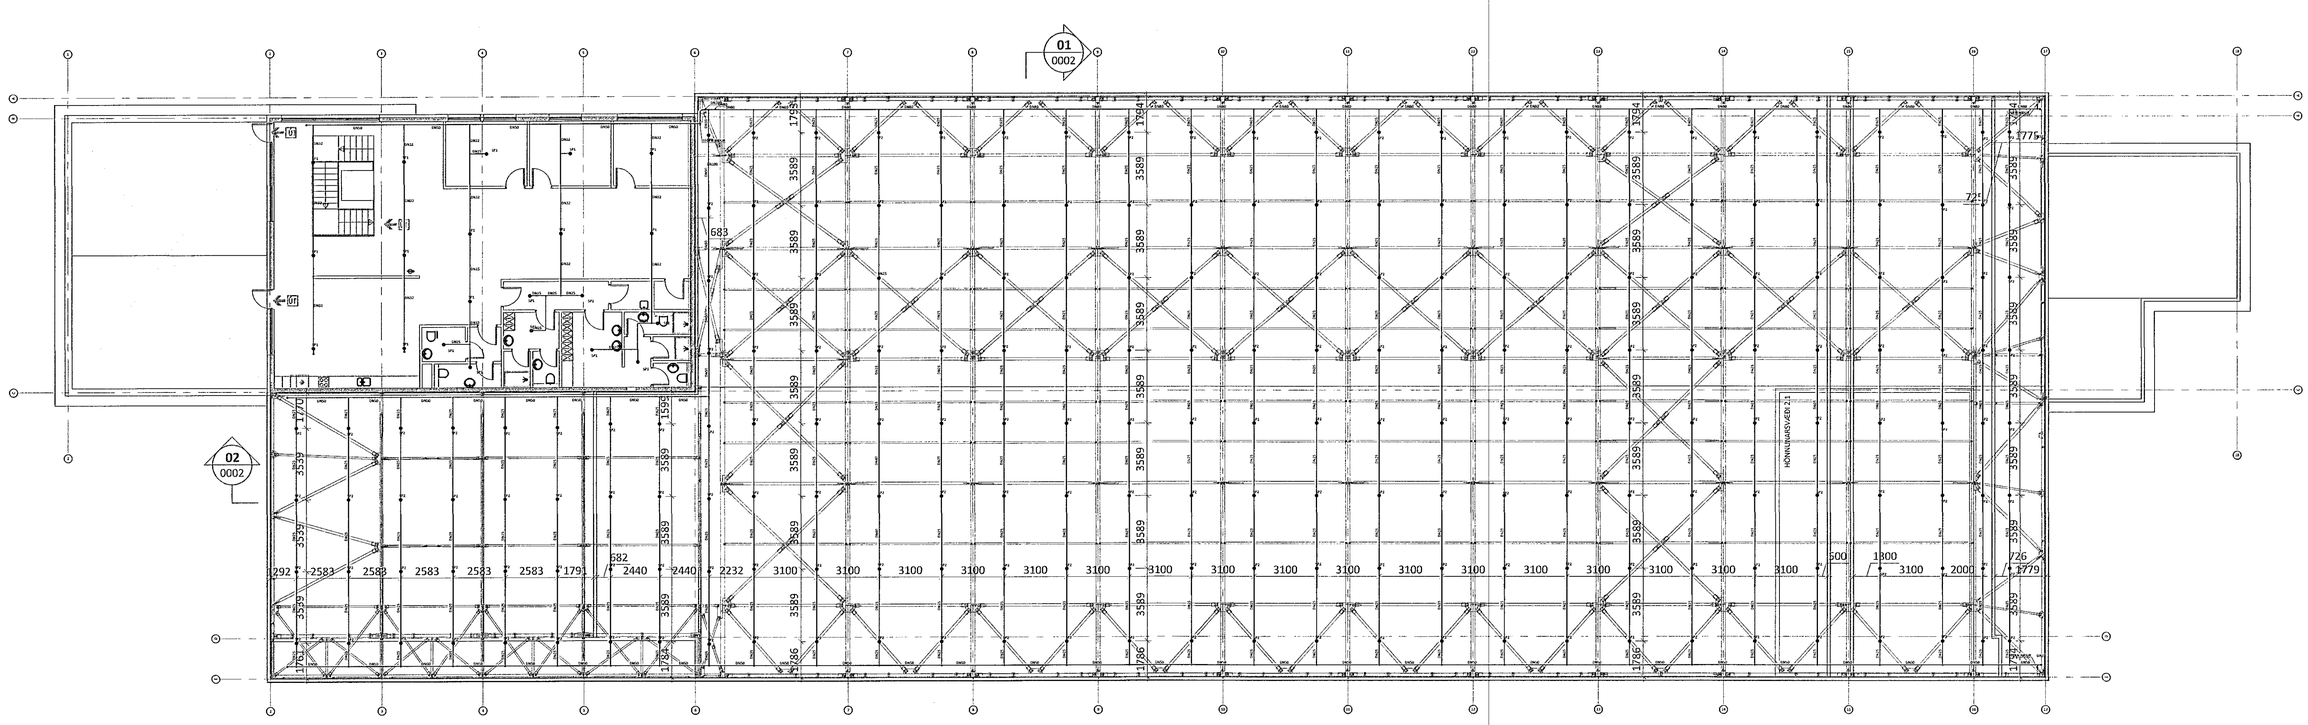

LYKILMYND

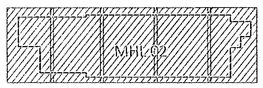

KVARÐI ehf
Tækni- og ráðgjafaþjónusta
Nethyl 2E, 110 Reykjavík
Sími: 851 1213
Netfang: gummi@ktr.is

EINHELLA 1, mhl 02

HAFNARFIRÐI

VATNSÚÐAKERFI
GRUNNMYND 2. HÆÐ
YFIRLITSMYND

SAMÞYKKT		KT.	
Guðmundur Pétursson		020672-5369	
HÖNNUÐUR	NETFANG	YFIRFARIÐ	DAGS. SAMÞ.
GP	gummi@ktr.is	SEG	18.01.23
MKV. (A1)	VERKNÚMER	TEIKN. NR.	BR.ÚTG.
1:150	22004	5 - 1200	