



Grunnmynd viðbygging, 1.hæð
1:50

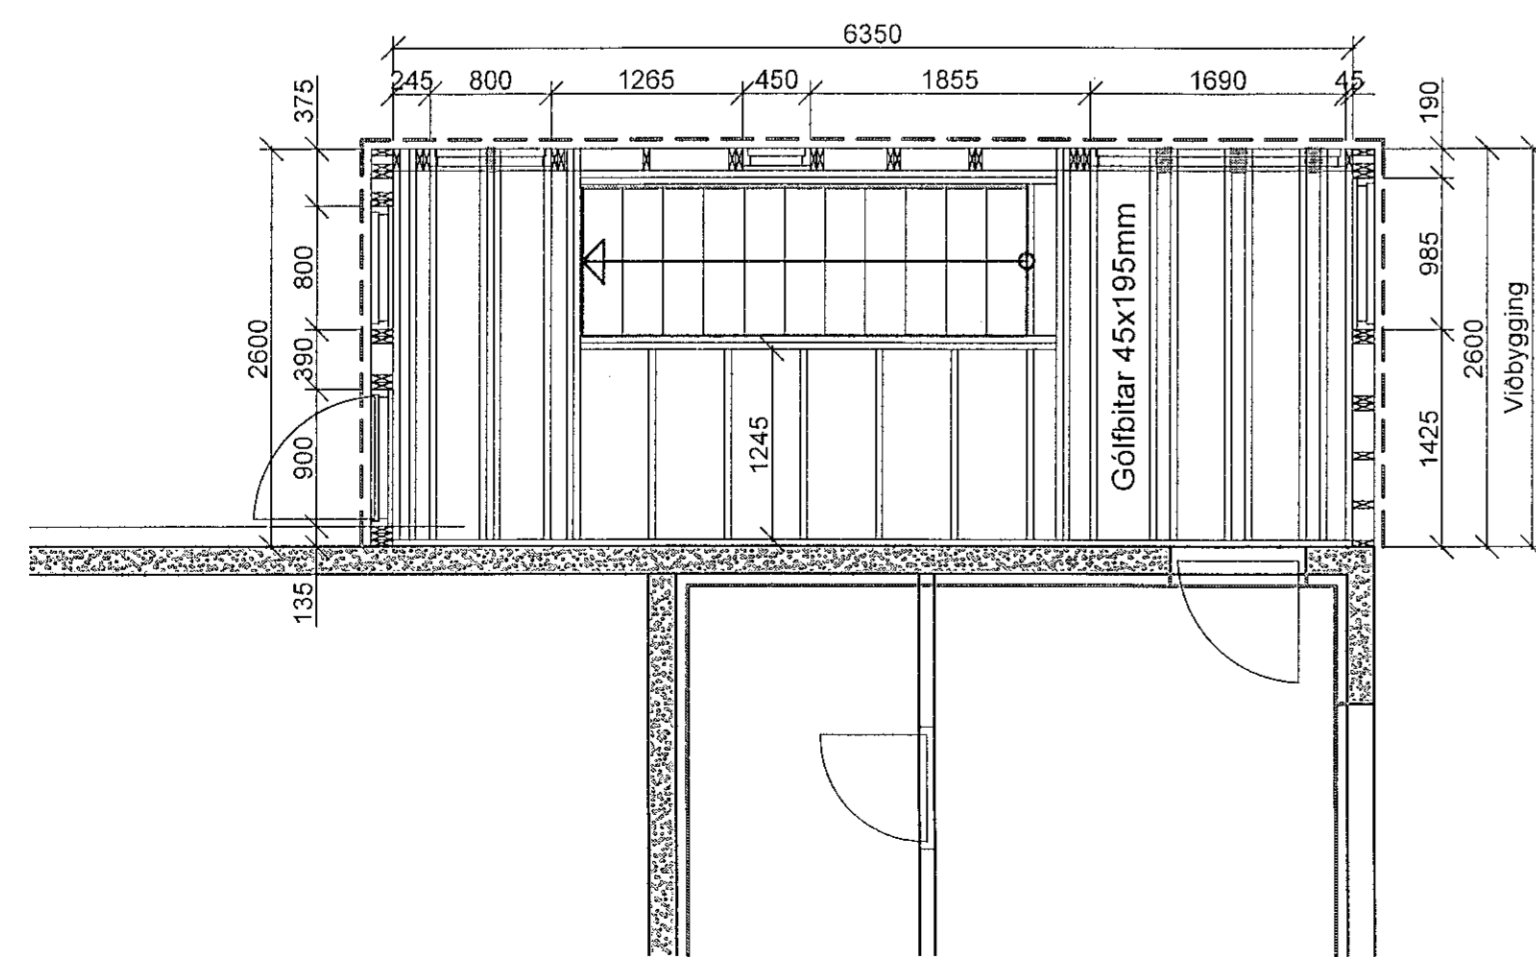

Grunnmynd viðbygging, 2.hæð
1:50

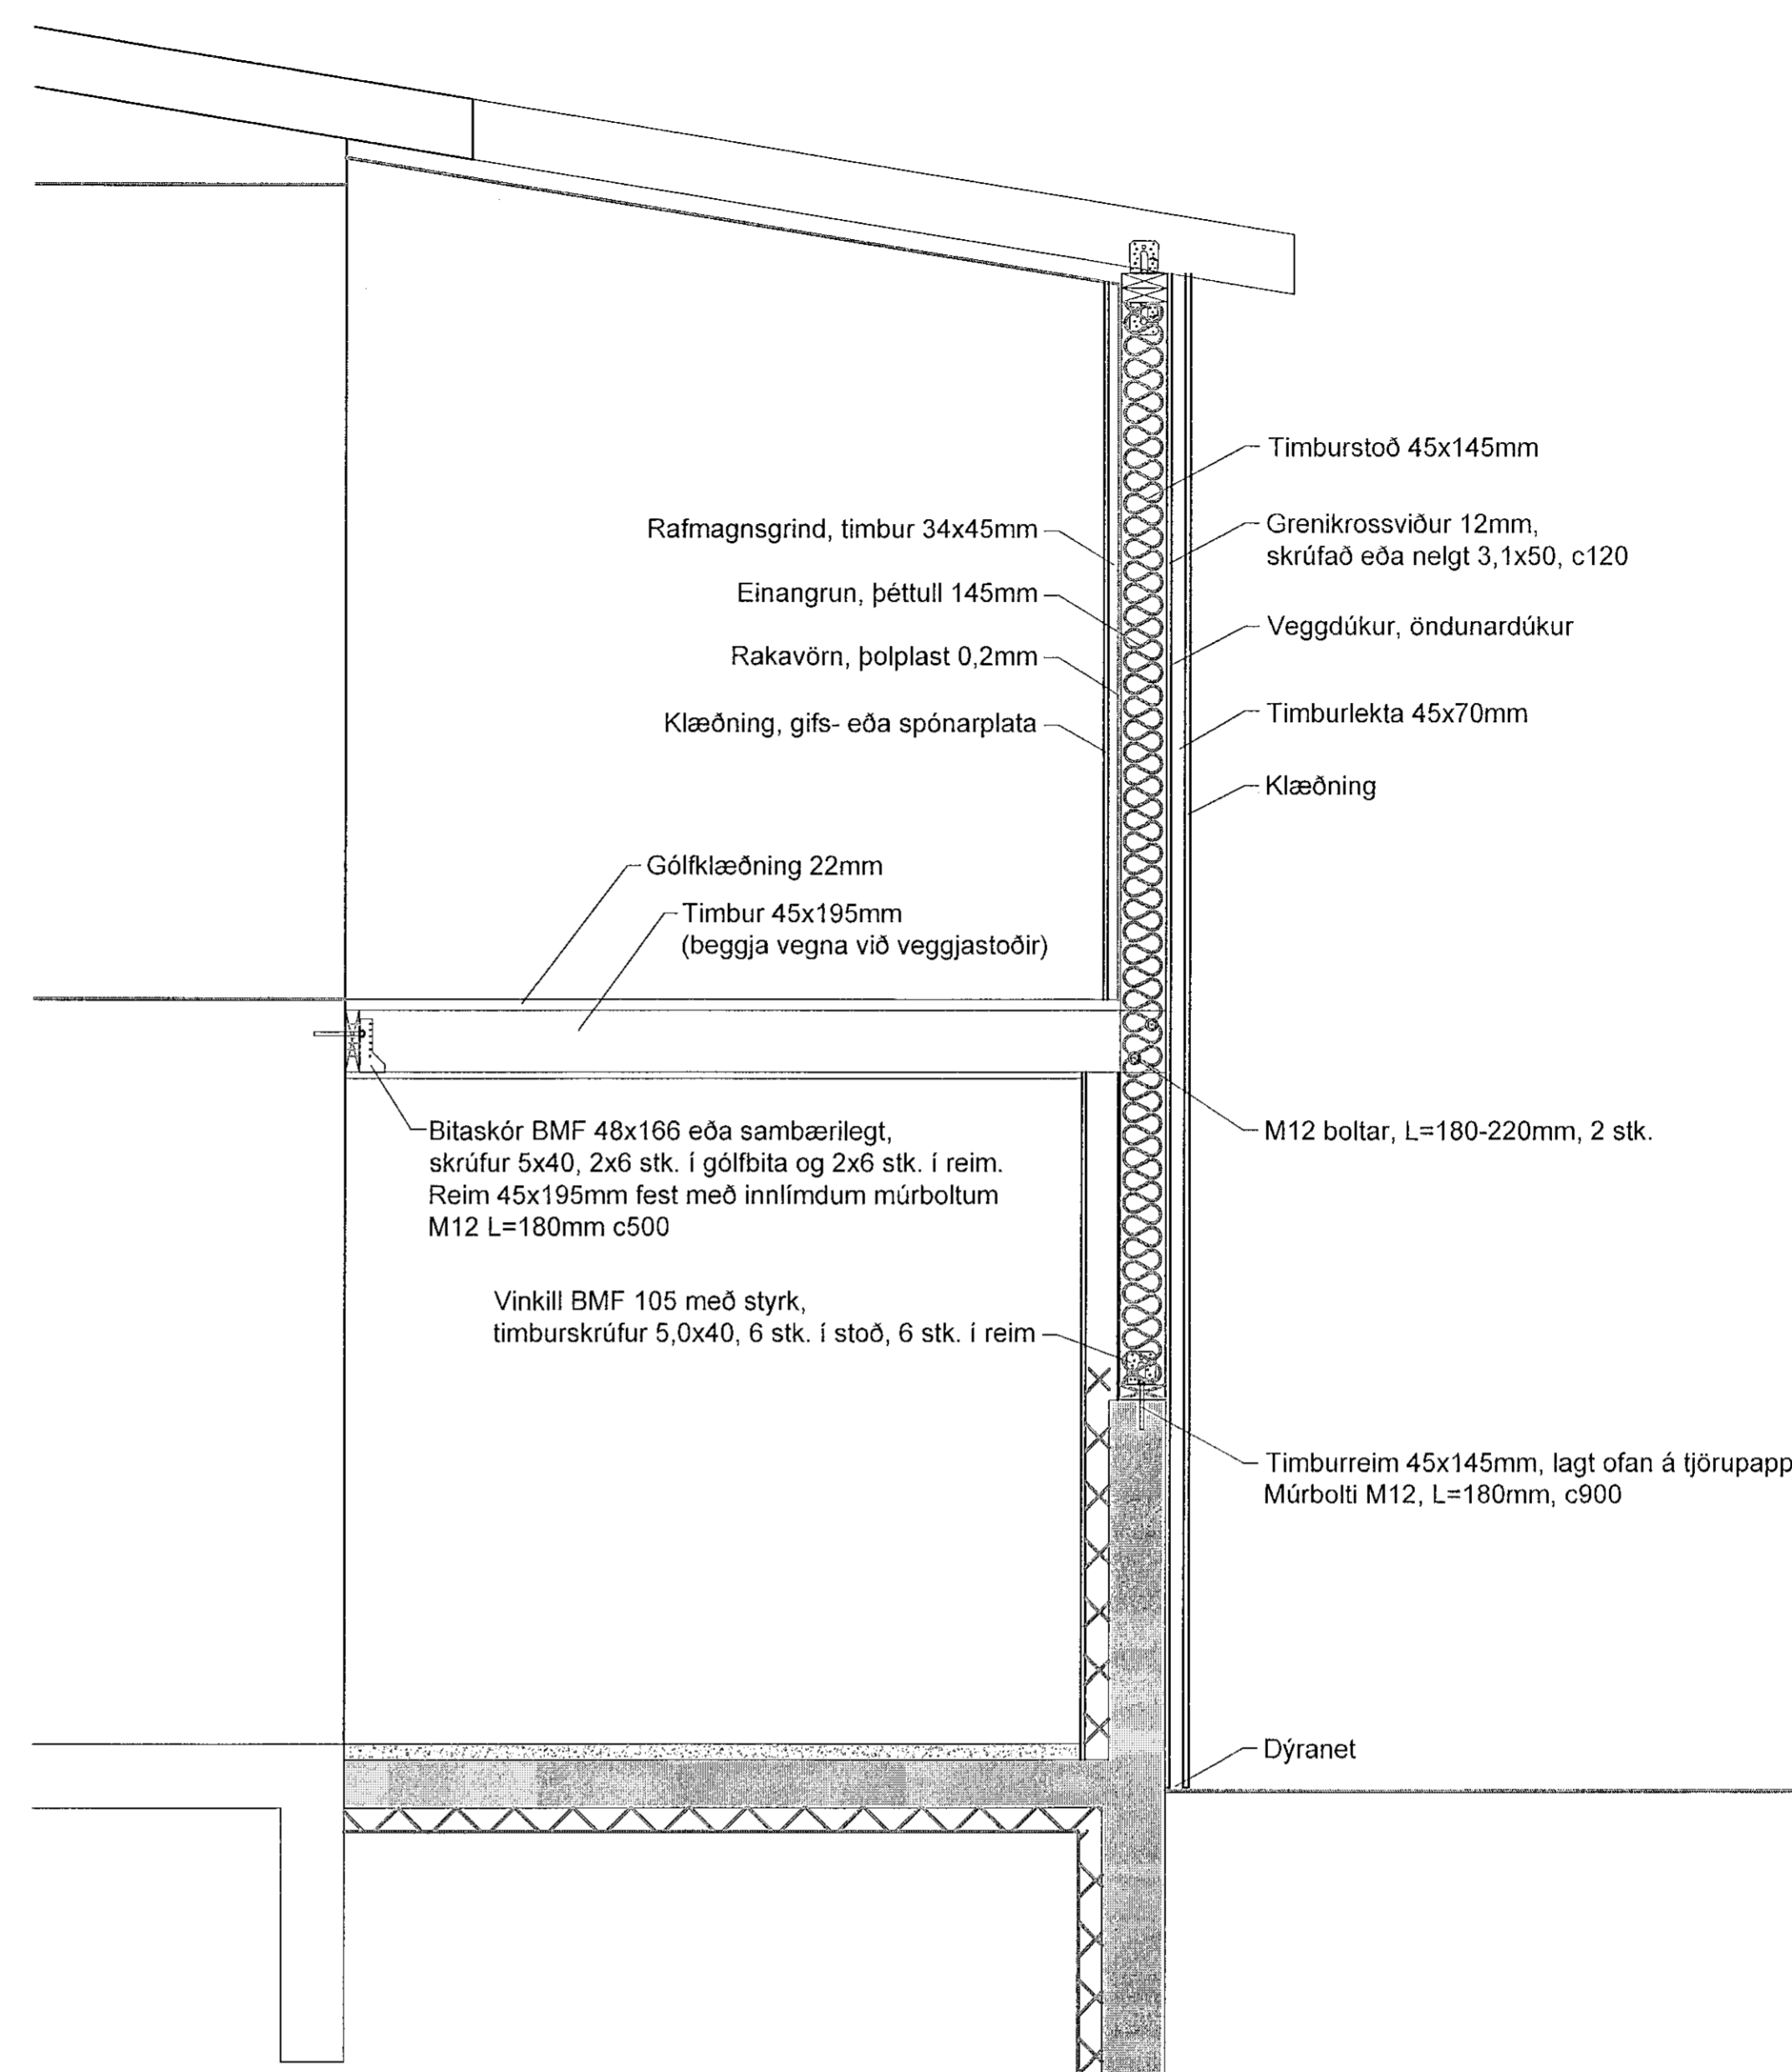

A Snið
2 1:20



Skýringar:

Timbur í burðarvirki skal vera í styrkleikaflokki C24 eða betra.

Festingar timburgrinda með vinklum, BMF 105 með styrk eða sambærilegt, í stað skrúfu má nota sambærilega naglastærð.

Boltar, skinnur, rær, naglar, skrúfur og festingar, skal vera heitgalvanhúðað.

Asfaltþappi er milli steypu og timburs.

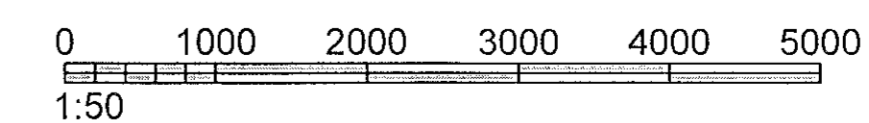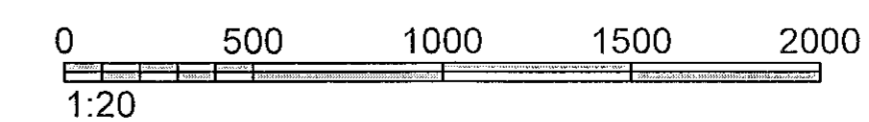

Mannvirkjahönnun

mvh.is mvh@mvh.is 863 8587

VERK
Þrúðvangur 10, Hafnarfjörður
Viðbygging.

TEIKNING
Grunnmyndir veggja 1. og 2. hæð.
Snið.

DAGS.	VERK NR.	TEIKNING NR.
5.1.2023	22-05	B-2
TEIKNAD	REIKNAD	ÚTGÁFA
HO	HO	1

YFIRFARID OG SAMÞYKKT
Helgi S. Ólafsson, kt. 030479-4679
helgi@mvh.is

SAMRÆMINGARHÖNNUDUR
Helgi S. Ólafsson, kt. 030479-4679

Hl. Þ. Þ.