



Grunnmynd viðbygging, þak
1:20

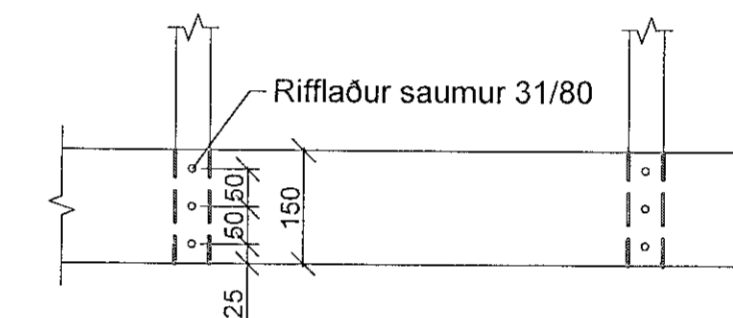

Festing þakklæðningar
1:10

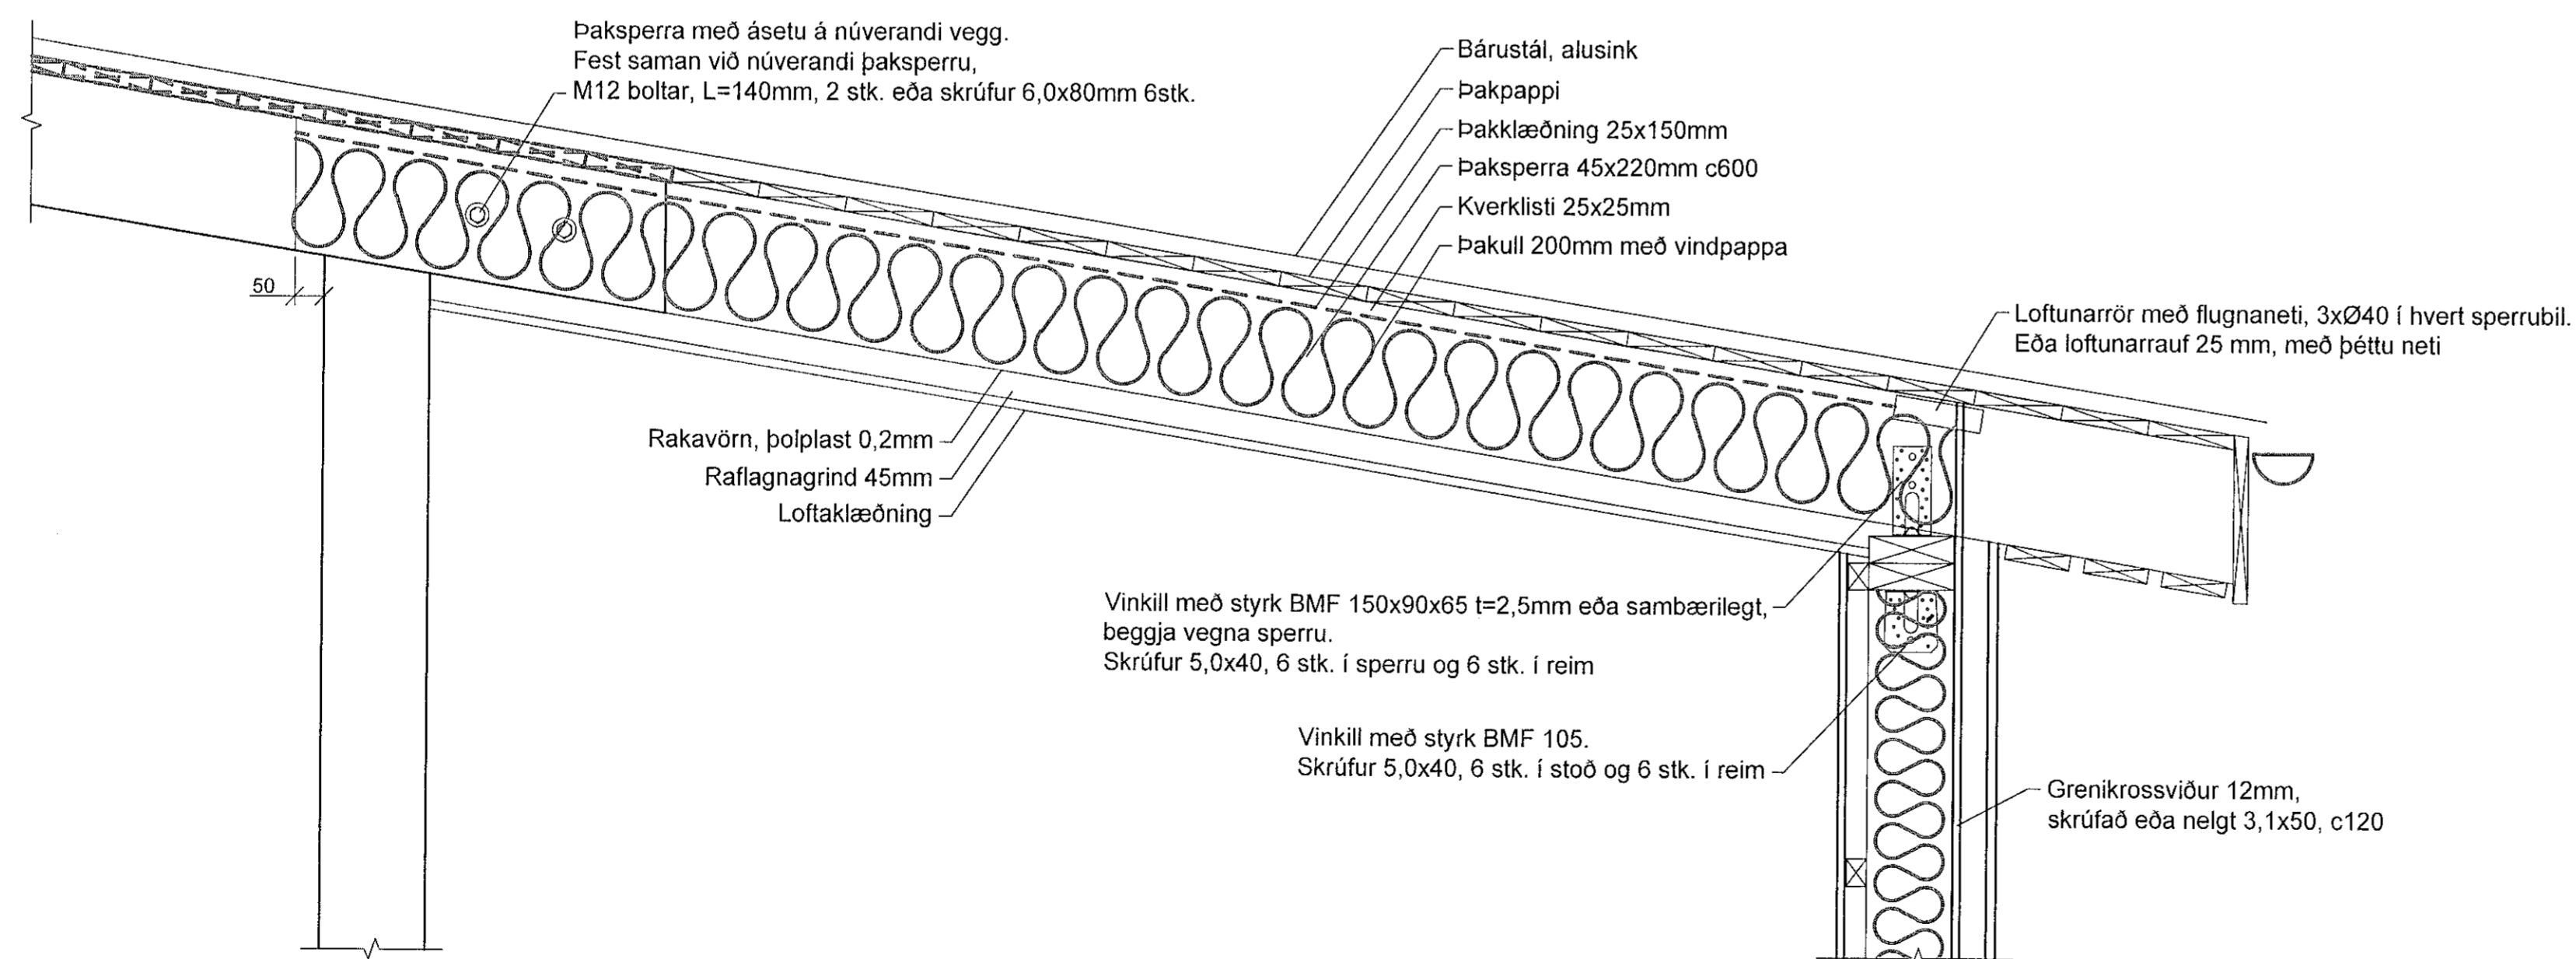

Snið
1:10

Skýringar:


Timbur í burðarvirki skal vera í styrkleikaflokki C24 eða betra.

Boltar, skinnur, rær, naglar, skrúfur og festingar, skal vera heitgalvanhúðað.

Skinnur koma á alla bolta þar sem boltahaus/ró koma að timbri, þykkt þeirra skal vera 0,3d og B=L=3d, þar sem d er þvermál bolta. Ef skinnur eru hringlaga þá skal þvermálið vera 3,5d.

Timburklæðning ofan á þaksperru 25x150mm. Negla skal hvert borð með 3 stk. 31/80 galvanhúðuðum saum í hverja þaksperru. Samsetning borða skal vera á sperrum. Mest þrjú borðasamskeyti saman.

Naglastærð a/b táknar nagla með þvermál 0,1a mm lengd b mm.

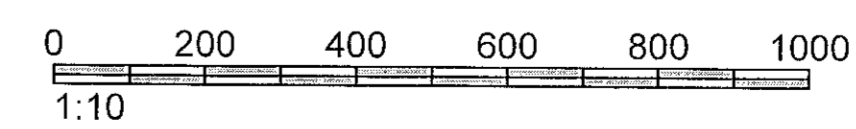

Mannvirkjahönnun

mvh.is mvh@mvh.is 863 8587

VERK

Prúðvangur 10, Hafnarfjörður
Viðbygging.

TEIKNING

Þak.

Grunnmynd og snið.

DAGS.	VERK NR.	TEIKNING NR.
5.1.2023	22-05	B-4
TEIKNAD	REIKNAD	ÚTGÁFA
HO	HO	1

YFIRFARID OG SAMÞYKKT
Helgi S. Ólafsson, kt. 030479-4679
helgi@mvh.is
SAMRÆMINGARHÖNNUÐUR
Helgi S. Ólafsson, kt. 030479-4679