



HEIMÆÐ
NEYSLUVATNS
PEIÐSÍ PLOÐSÓ
FÖÐURRÖRI


HEIMÆÐ FRÁRENNSLIS-
LAGNA K_r=34,50
K_s=34,10

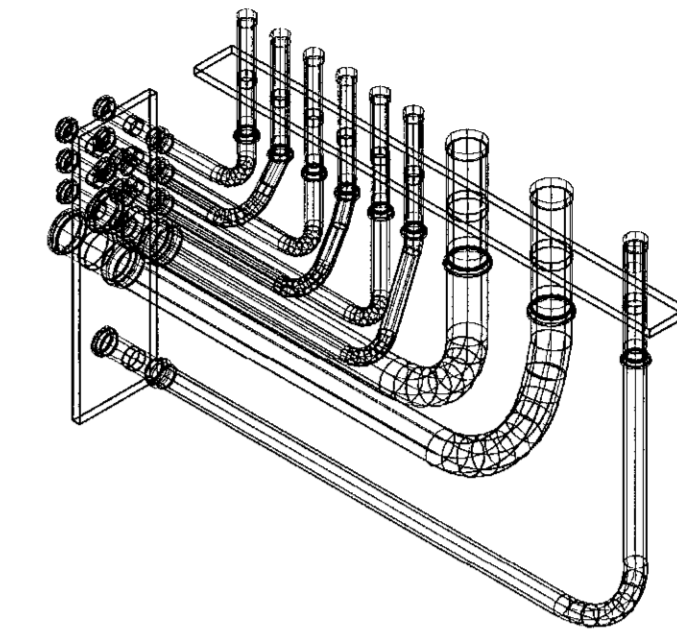


Frágangur Inntaksröra
inn í hús - Almenn skýringarmynd. 1:20

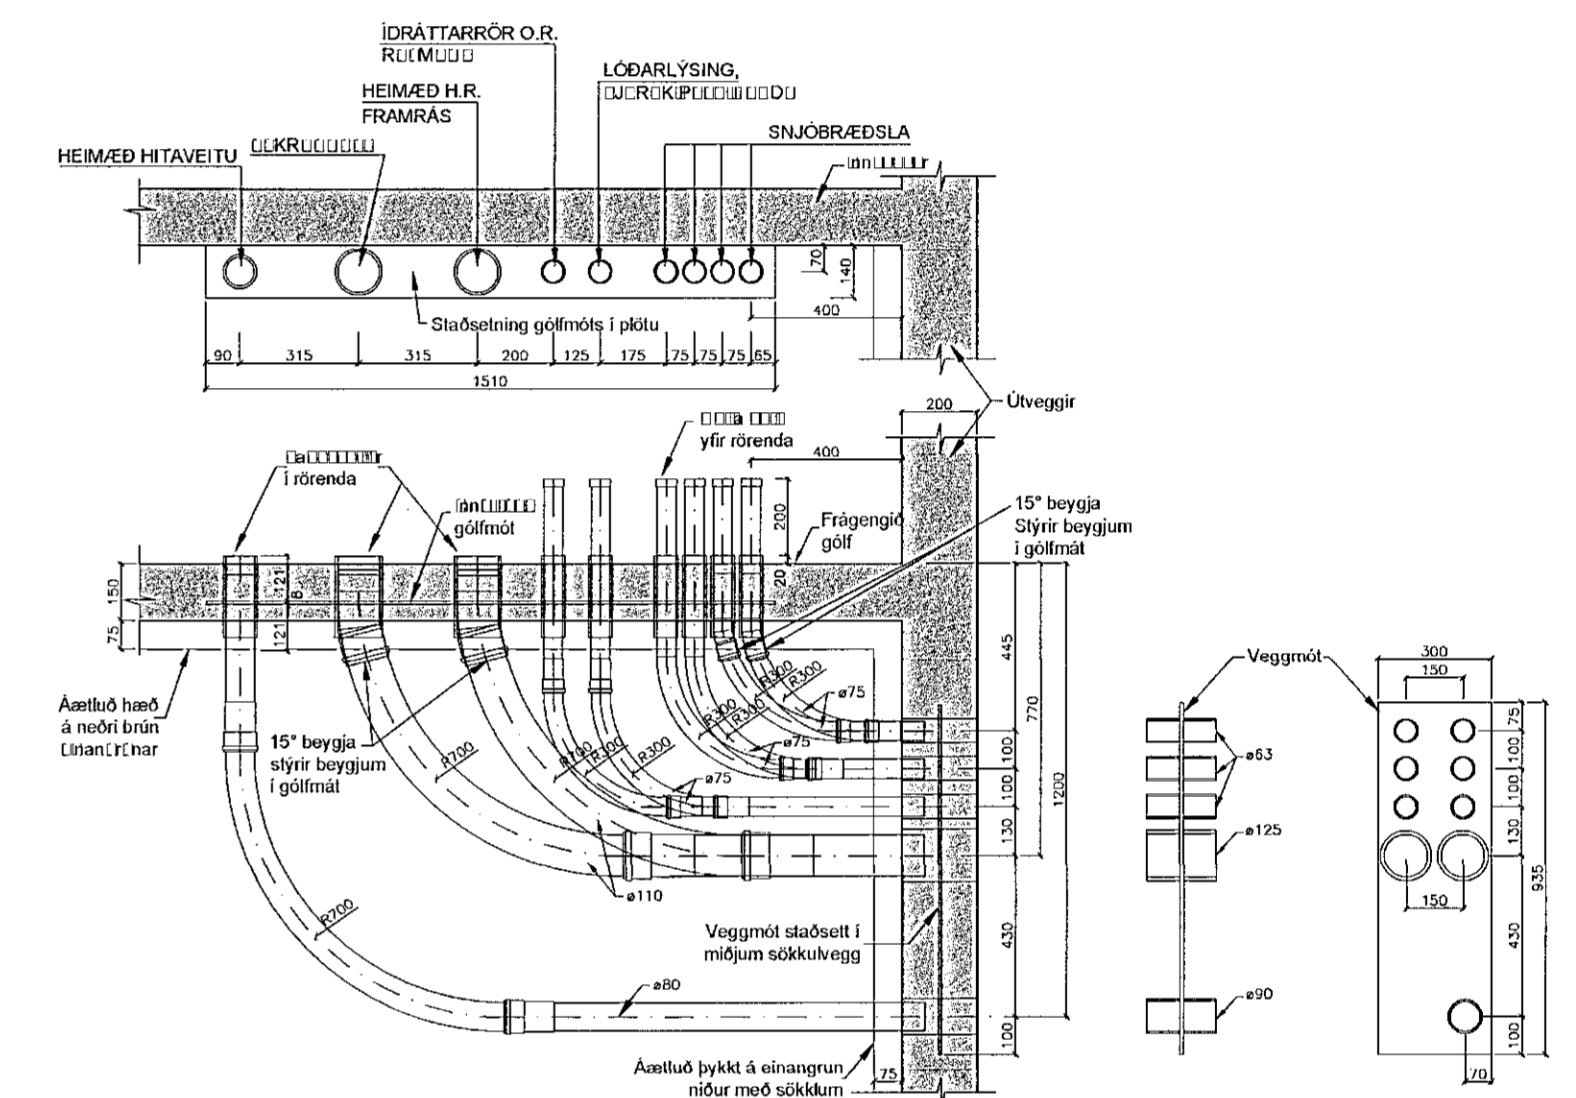


LEGA LAGNA VIÐ UNDIR-
STÖÐUR 1:20

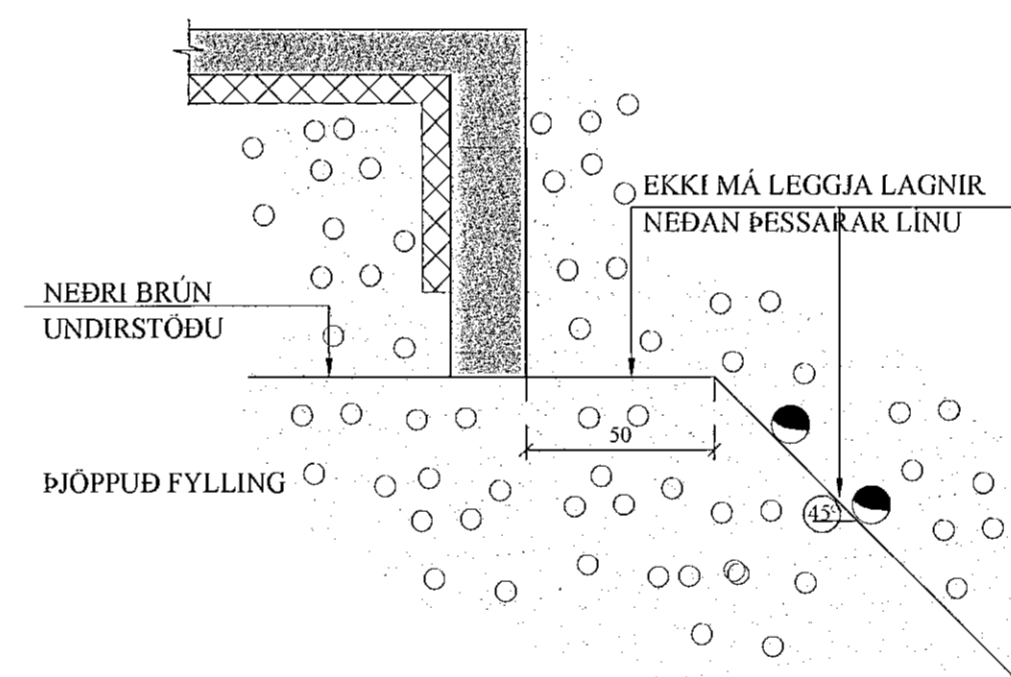

SNIÐ Í JARÐVATNSLÖGN. 1:20

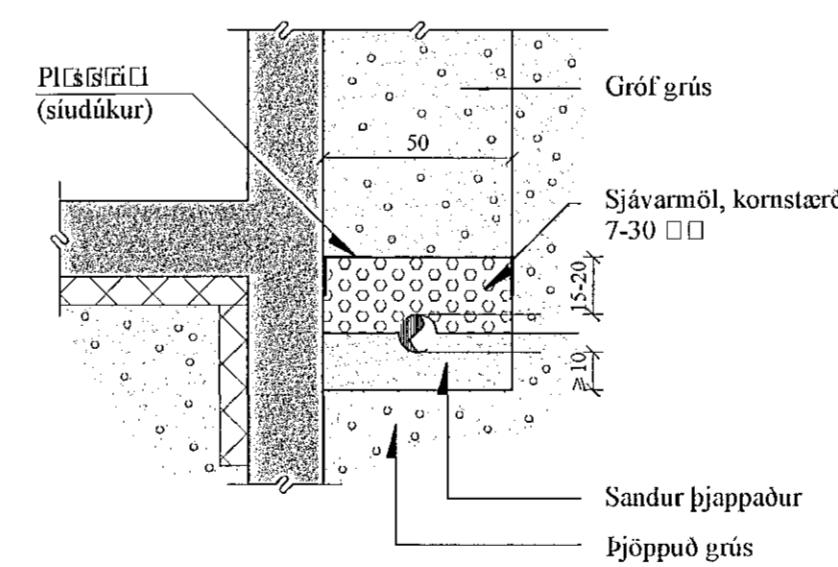

FRÁRENNSLISLAGNIR Í JÖRÐU
OG GRUNNI. 1:20

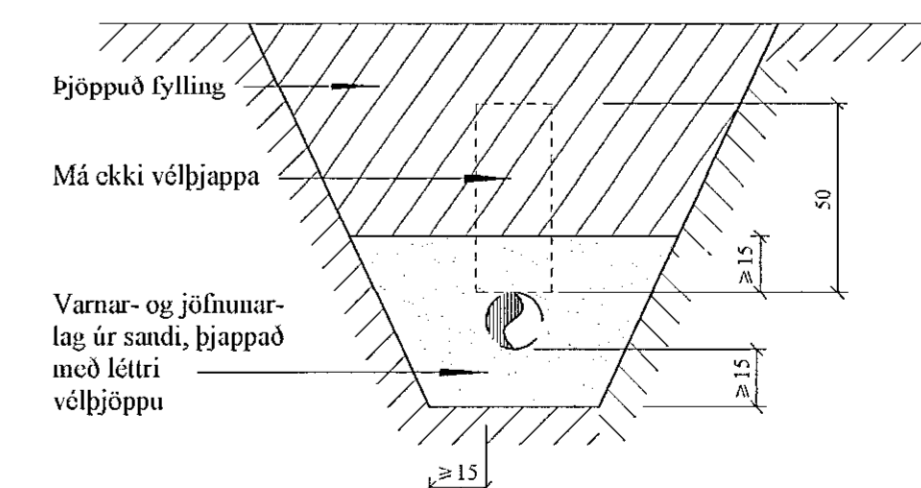

JÓN KRISTJÁNSSON BYGGINGARVERKFRÆÐINGUR
KT: 210754-4829

BREYTINGAR

TILVÍSANIR:

SKÝRINGAR..... SÍÁ TEIKN. NR. 2-01

Reikn.	JKR	Jan. '22	Útgefið:	27.01.2022
Tekn.	VP	Jan. '22	Kvarði:	1:20,
Ath.				1:500
Samþ.				

DRANGSSKARÐ 4 Nr. 2-02
Hafnarfirði

Verkhluði
FRÁRENNSLISLAGNIR Í
GRUNNI, GRUNNMYND,
HEIMÆÐAR V.H. OG FRÁR.

Verkfærastofa
Jóna Kristjánssonar ehf.
Bláskóga 12
110 Reykjavík
Sími: 537-0002 Fax: 772-3154
Kl: 540817-0300
Netfang: joni@54@gmail.com

- SKOLPLÖGN - (HEIMÆÐ STØ150)
- REGNVATNSLÖGN - (HEIMÆÐ STØ150)
- - - - - NEYSLUVATNSLÖGN - (HEIMÆÐ PLØ32)