



Samþykkt þann
15. feb. 2022
F.h. bygginguvalfróans í Hafnarfóði
Hjalmar A. Jónsson
H.A.J.

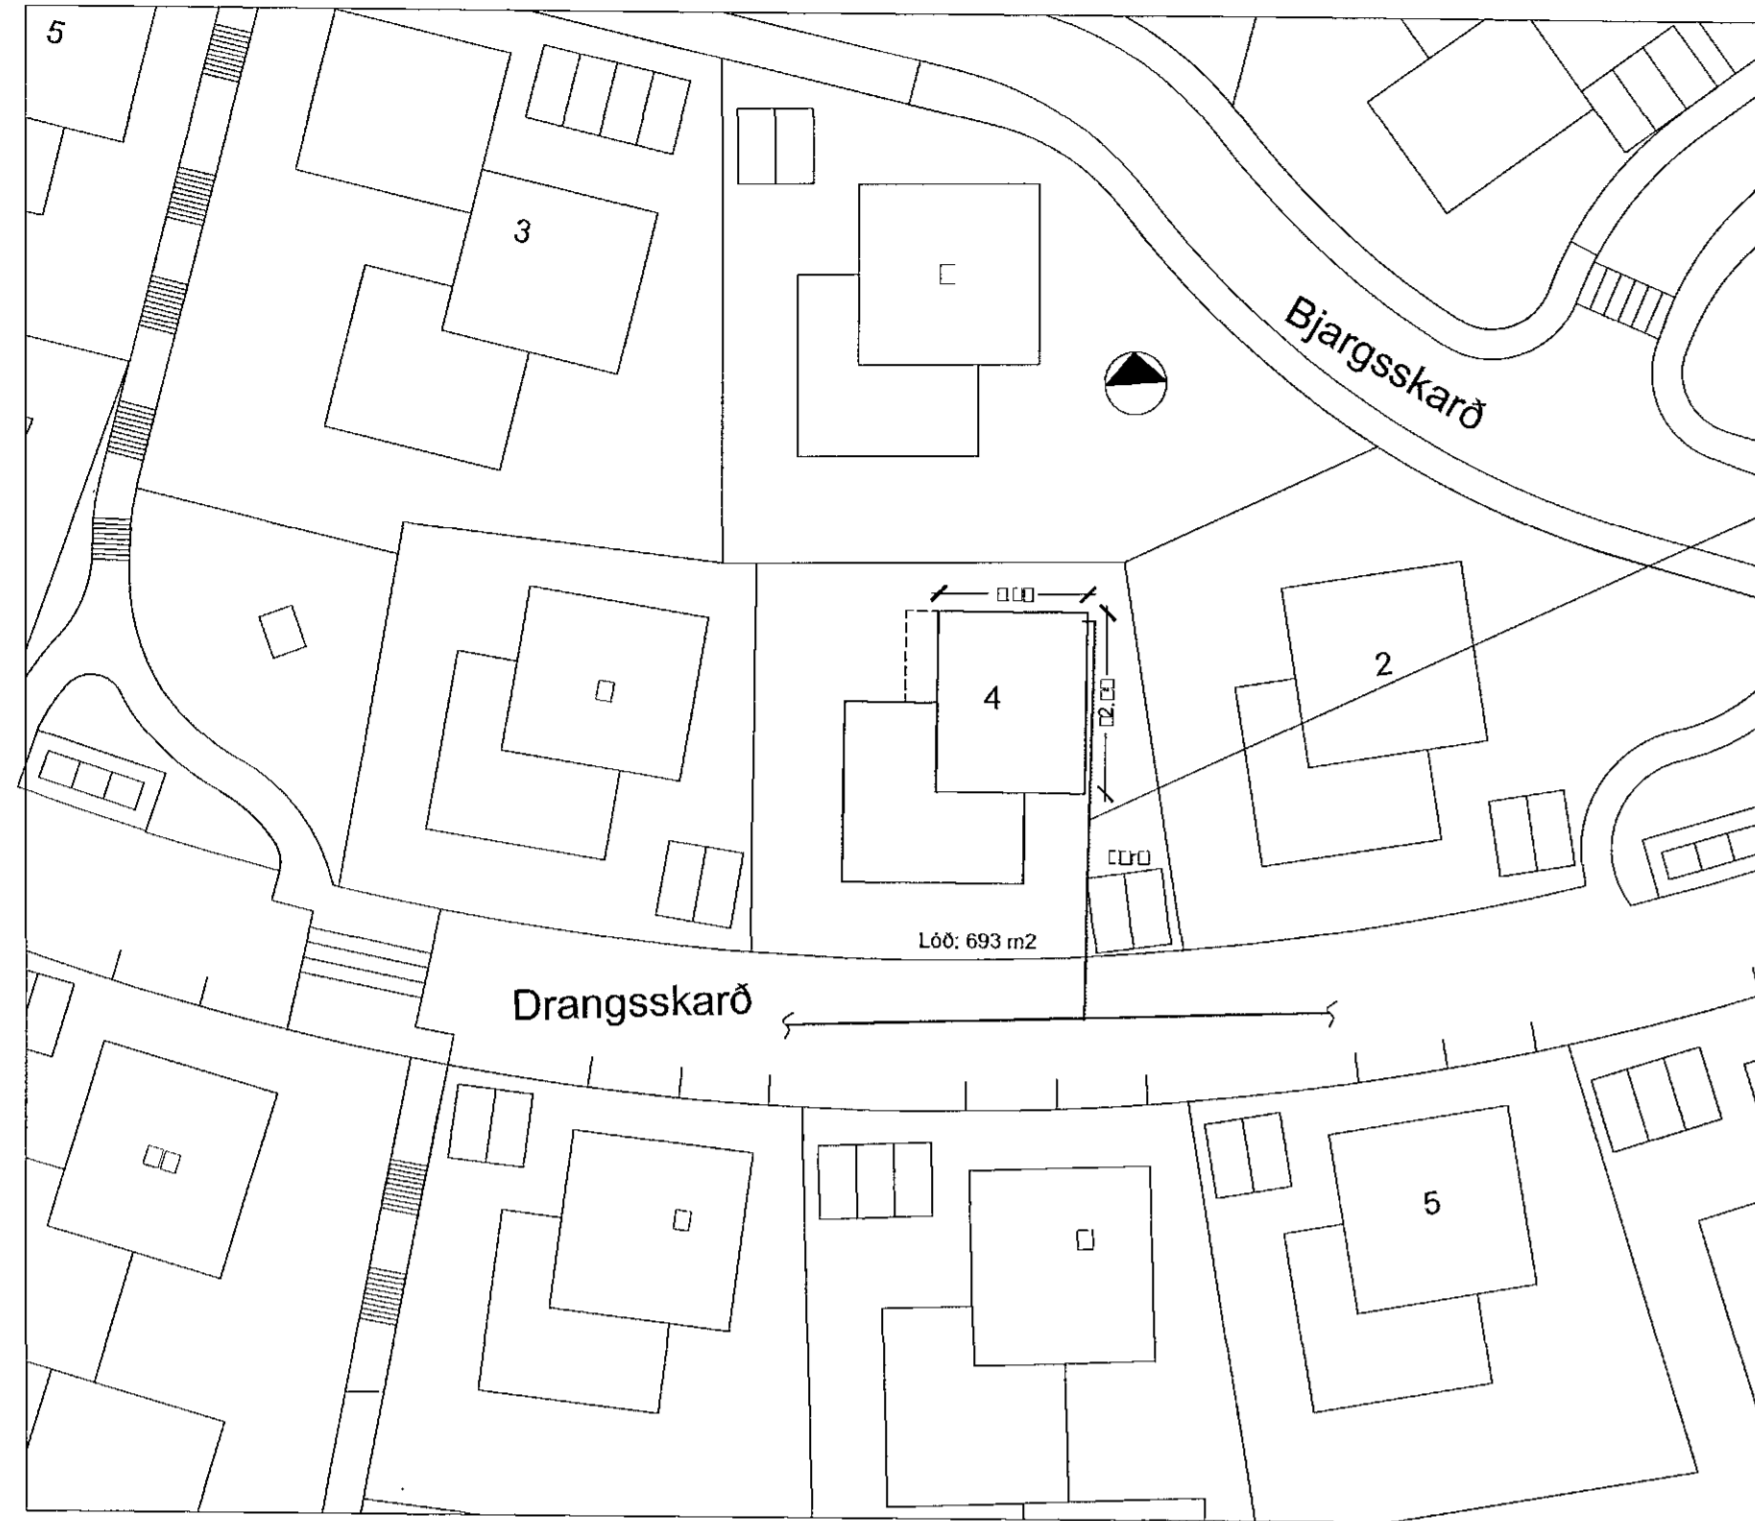

HEIMÆÐAR HITAVEITU (ORKUVEITU)

TENGIGRIND, RÚMMYND. 1:20

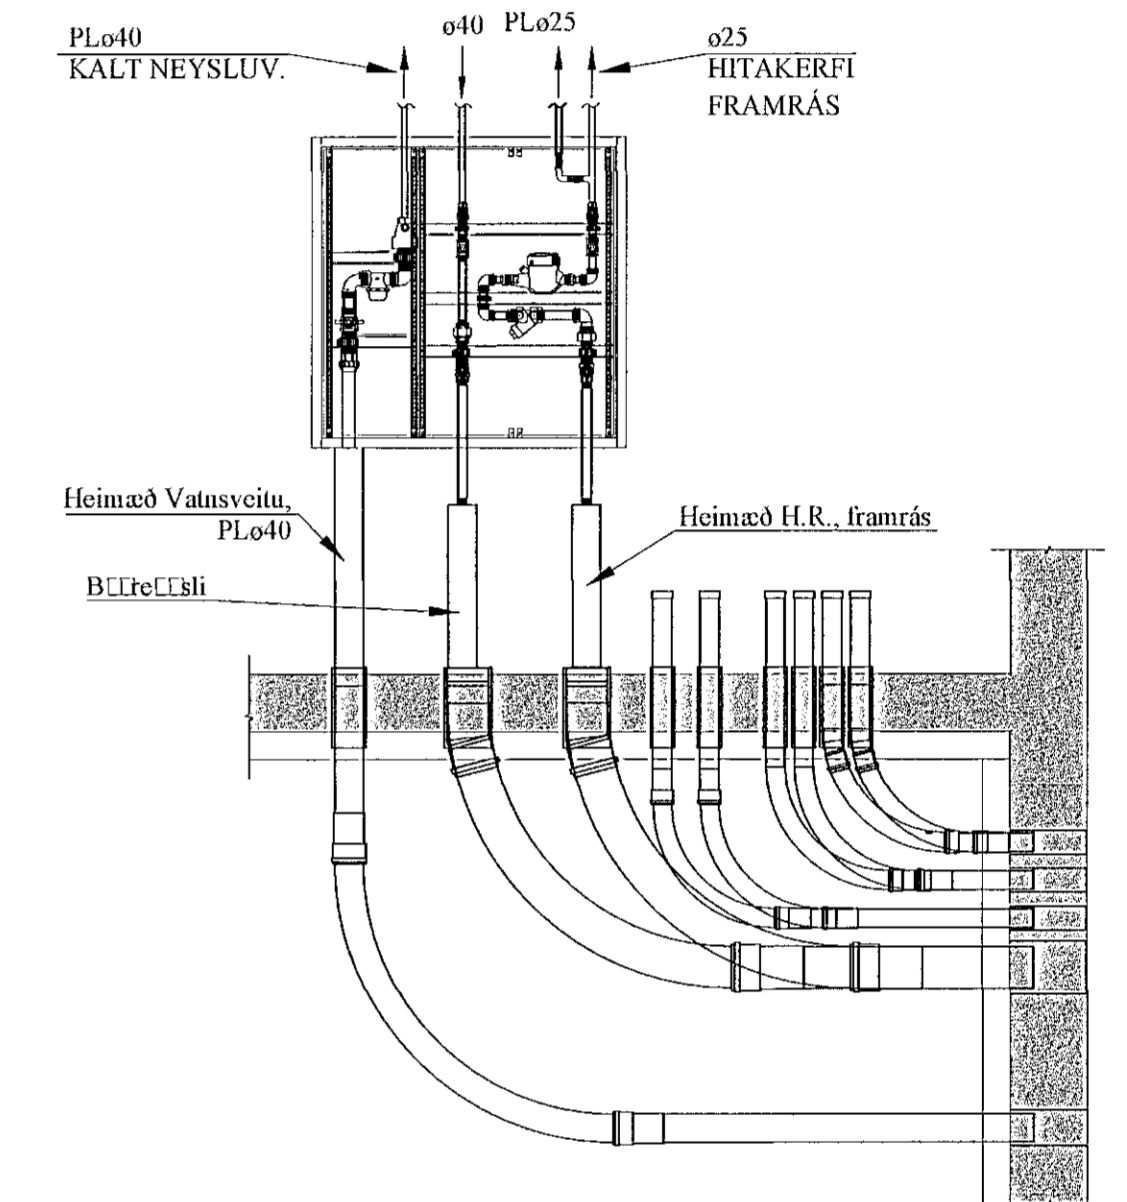

TAFLA YFIR TÖPPUNARSTADI:

Allir tappstaðir eru ø15 mm, nema annað sé tekið fram.

Tæki	Sk.st.	Fjöldi	Kalt	Heitt
Vassler	VS.	4	0,4	-
Húll	HL	4	0,4	0,4
Stálvaskar	SV	-	-	-
Eldhúsvaskar	EV	2	0,4	0,4
Sturtuböð	SB	2	0,4	0,4
Þvottavélar	ÞV	2	0,4	0,4
Uppþvottavélar	UV	2	0,4	0,4
Garókranar	G	2	0,6	-
Baðkór	B	-	-	-

Alls: 3,0 l/s 2,0 l/s

Heimæð vatsveitu: PL 032

JÓN KRISTJÁNSSON BYGGINGARVERKFRÆÐINGUR
KT: 210754-4829

BREYTINGAR

TILVÍSANIR:

SKÝRINGAR..... SÍÐARTEIKN. NR. 2-01

Reikn.	JKR	Jan. '22	Útgefið	27.01.2022
Teikn.	JKR	Jan. '22	Kvarði:	1:500
Ath.				1:20
Samþ.				

DRANGSSKARD 4 Nr. 2-08

Verkhúti
HITA- OG ÞRIFAKERFI,
AFSTÖÐUMYND,
OG TENGIGRIND.
TAFLA YFIR
TÖPPUNARSTADI.

Verkfráðstjafi
Jóna Kristjánsdóttir ehf
Bíðstöða 12
110 Reykjavík
Sími: 537 0002 Sími: 772 3154
Kl: 540817 0300
Netfang: jkris54@gmail.com