


KERFISMYND GÓLFHITAKERFIS.

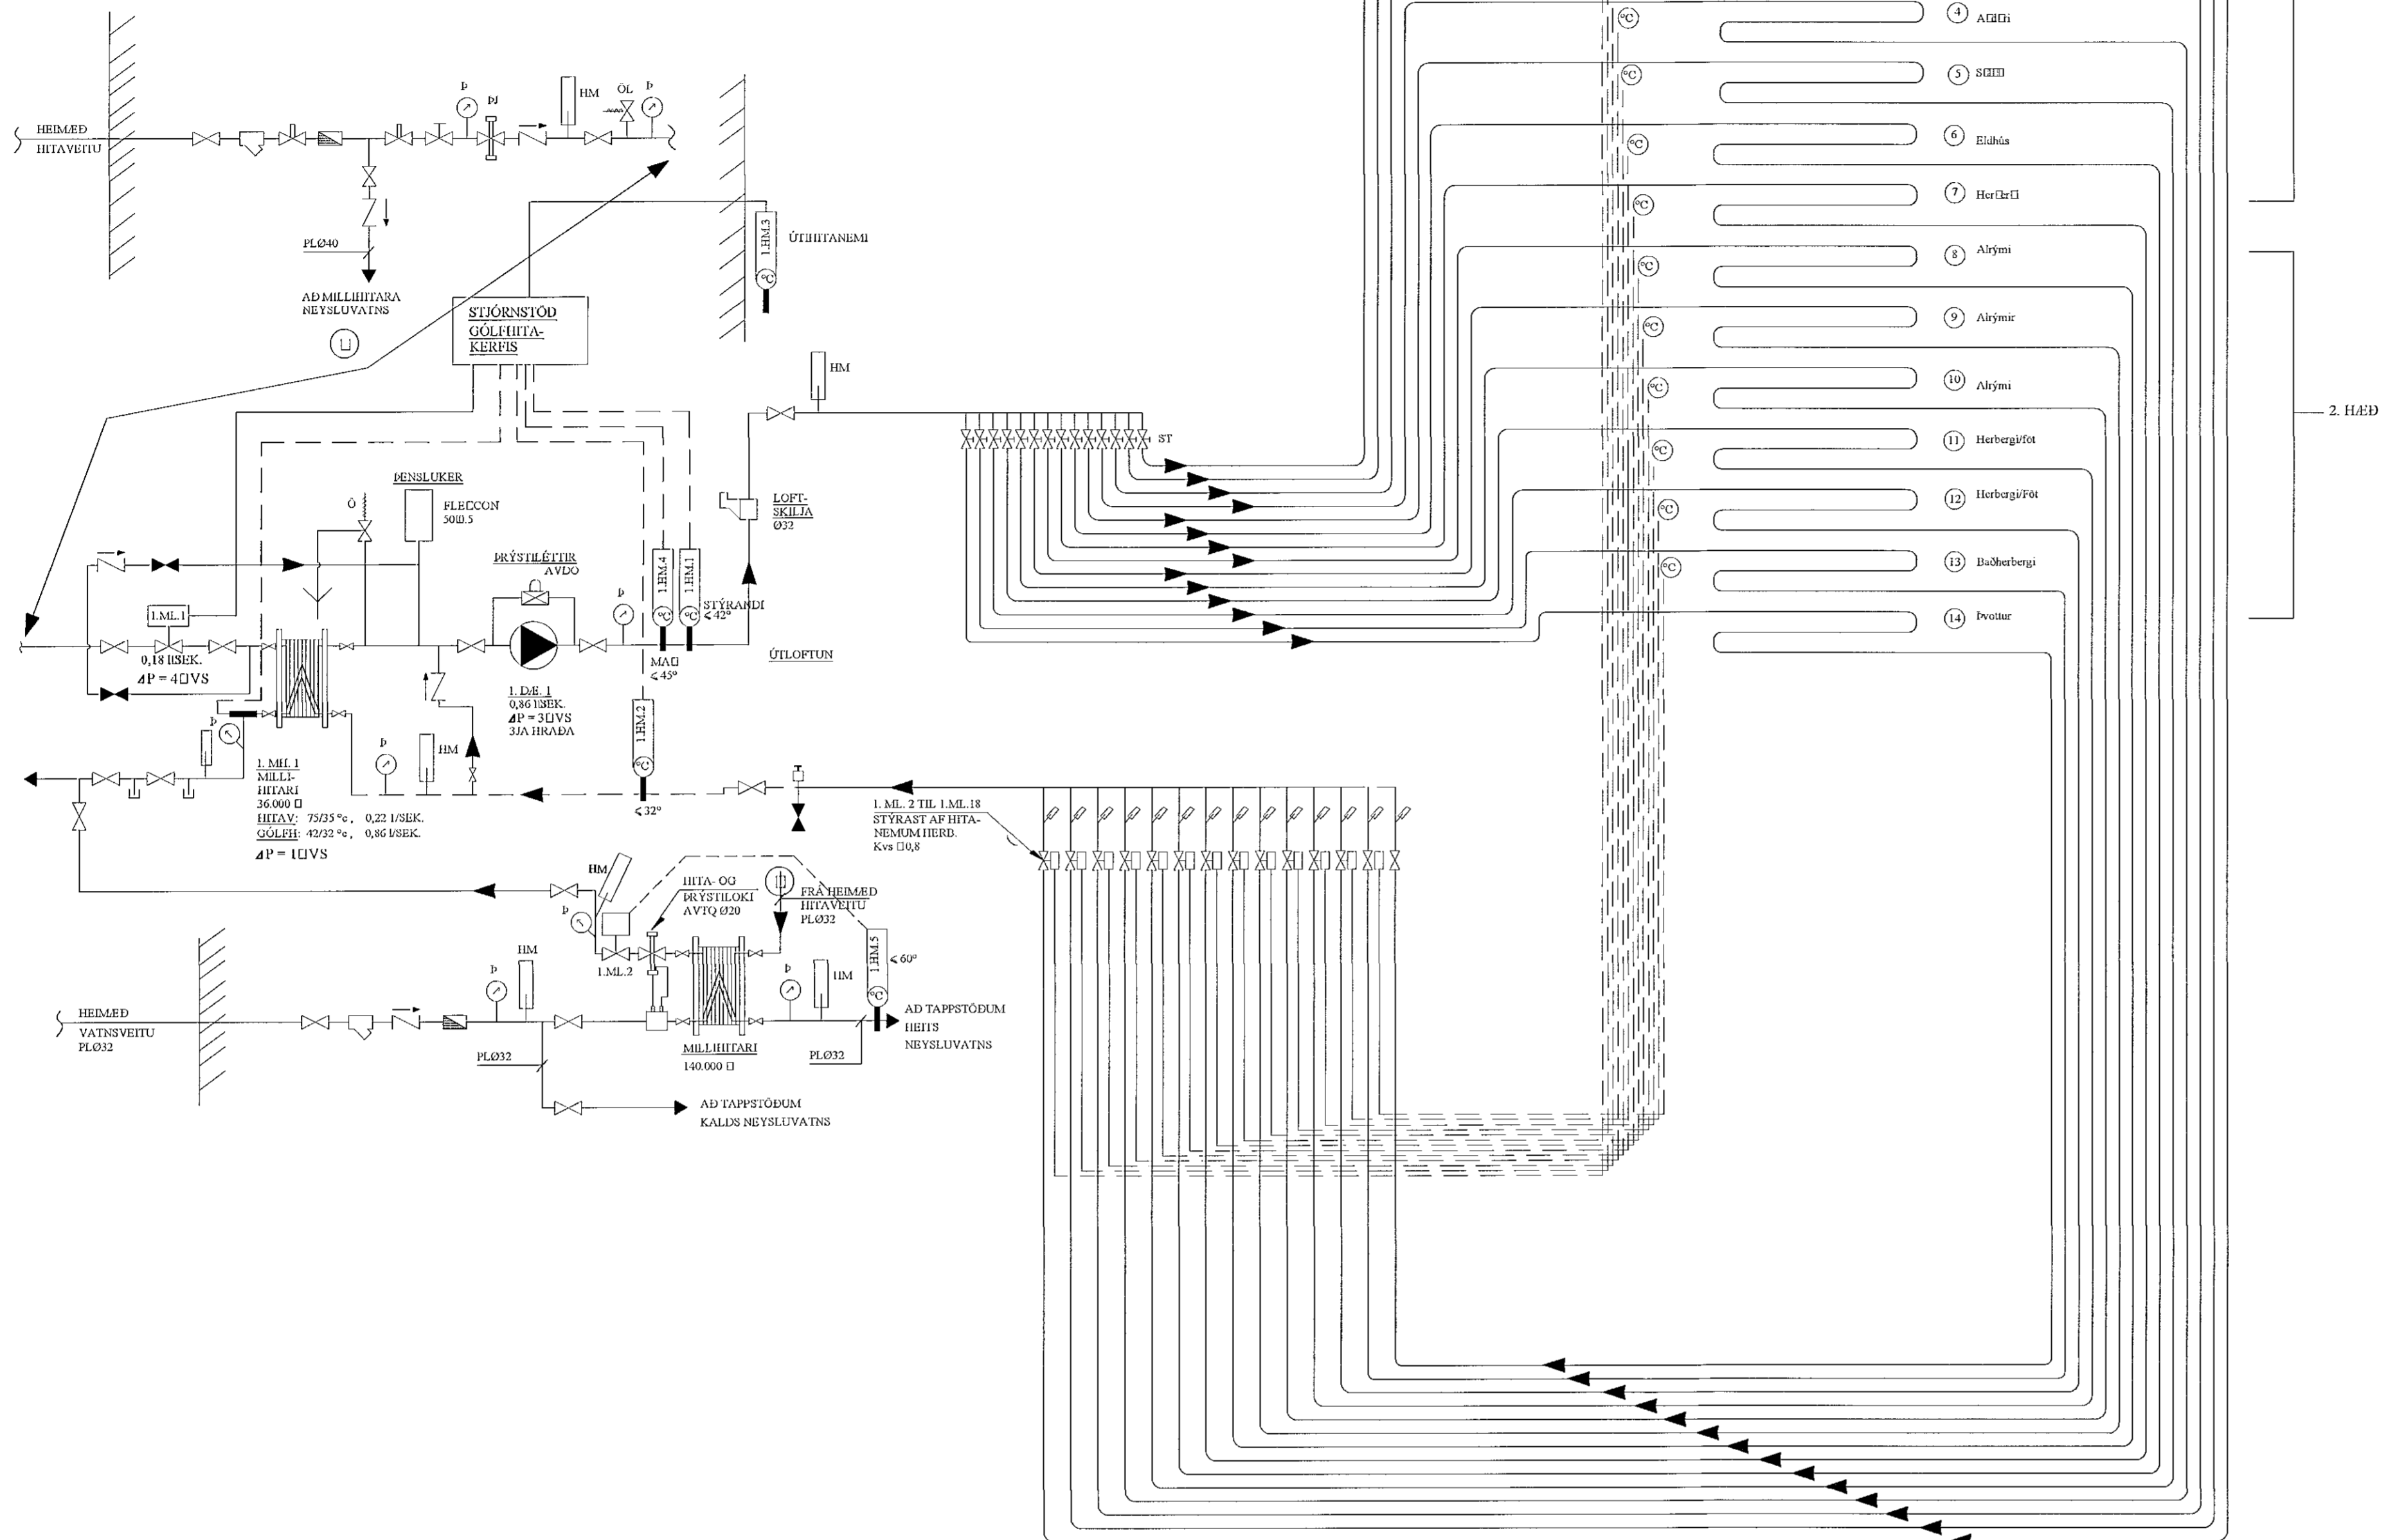

Samþykkt þann
15. feb. 2022
Byggingarfræðingur í Hafnarfirði
Hjalmar A. Jónsson
HJA

TÆKJALISTI:

- I.D.E.1 HRINGRÁSARDEILA
AFKOST: 0,86 l/s VÍÐ $\Delta P = 30$ kPa. MÓTOR 1x220 V.
HLUTVERK: HRINGRÁSARDEILA FYRIR GÓLFHITAKERFI.
DEILA GENGUR STÓÐUGT.
- I.M.L.1 MÓTORLOKI
STÝRIR RENNSLI HITAVEITUVATNS
INN Á MILLHITARA
- I.M.H.1 VARMASKIPTIR
PLÖTUVARMASKIPTIR FYRIR GÓLFHITAKERFI
AFKOST: 36 kW, $\Delta P = 1$ m VS
- I.H.M.1 HITASKYNJARI, STÝRANDI
HITASKYNJARI ER STADSETTUR Í FRAMRÁS
EFTIR BLÖNDUN. STILLTUR Á 42°C
- I.H.M.2 HITASKYNJARI
HITASKYNJARI ER STADSETTUR Í BAKRÁS
STILLTUR Á 32°C
- I.H.M.3 ÚTHITANEMI
M.E.L.S.VÍÐ -10 - 20°C. EYKURMINNKAR RENNSLI Í GEGNUM
MÓTORLOKA EFTIR ÚTHITASTIGI
- I.H.M.4 HITANEMI
LOKAR FYRIR MÓTORLOKA EF HITASTIG > 45°C
- I.H.M.5 HITANEMI
LOKAR FYRIR MÓTORLOKA EF HITASTIG > 60°C


KERFISLÝSING, GÓLFHITAKERFI

GÓLFHITAKERFI ER BÚÐ DÆLU OG UPPLÖNDUN ÞAR SEM MÓTORLOKI I.M.L.1
HELÐUR INNSTILLTUM FRAMRÁSARHITA STÓÐUGUM, MAX 42°C OG STJÓRNAD ER AF
VATNSHITASKYNJARA OG ÚTHITANEMA.

ÚTHITASKYNJARI EYKURMINNKAR RENNSLI Í GEGNUM I.M.L.1 EFTIR ÚTHITA. ÞEGAR ÚTHITI ER
-15°C ÞÁ ER FRAMRÁSARHITI Á GÓLFHITAKERFI STILLTUR Á 42°C. ÞEGAR ÚTHITI ER 0°C ÞÁ LÆKKAR
FRAMRÁSARHITINN Í 35°C. FRAMRÁSARHITI GÓLFHITAKERFIS FER ÞÓ ALDREI NIÐUR FYRIR
INNSTILLT ÓSKGILDI.

RENNSLI Í HVERRI GÓLFHITALÖGN ER STJÓRNAD MEÐ MÓTORLOKUM SEM TENGDIR ERU
HITANEMUM / STILLUM Í HVERJU RÝMI.

TENGIKISTUR GÓLFHITALAGNA (7+7) STÚTA

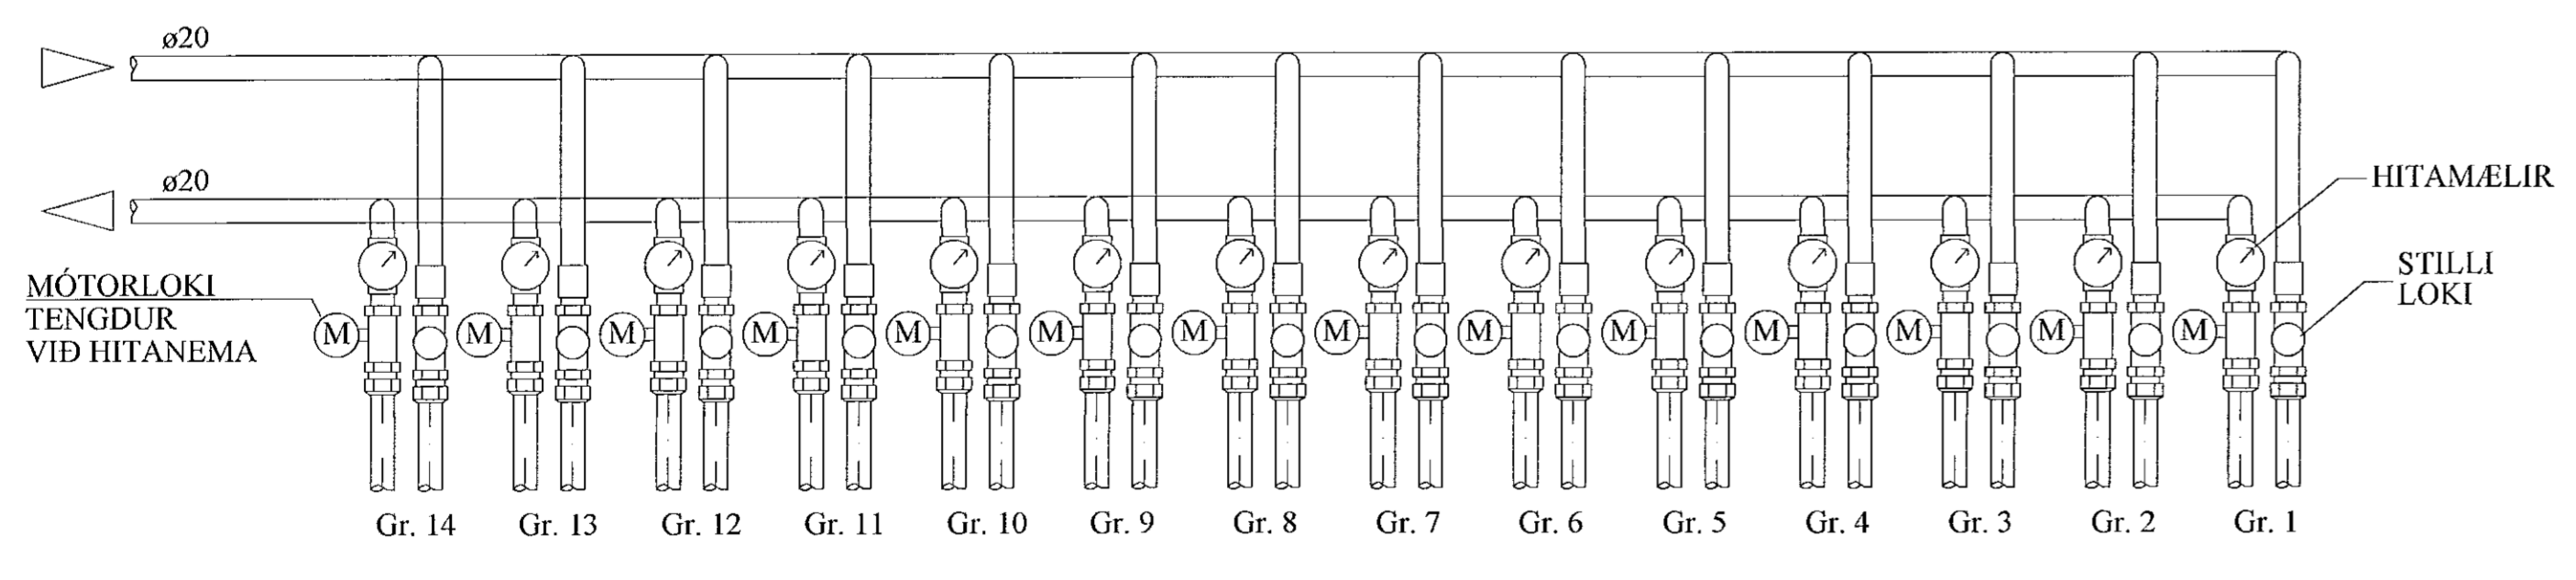

SKÝRINGAR:

- MEKJENJAK:
- KALT VATN
 - HEITT VATN
 - FRAMRÁS HITALAGNAR
 - BAKRÁS HITALAGNAR
 - RENNSILOKI / KÜLOLOKI
 - ÞRÝSTIJAFNARI
 - STILLILOKI
 - EINSTREYMSLOKI
 - ÖRYGGISLOKI
 - UPPLÖNDUNARLOKI
 - HITASTYRÐUR LOKI
 - SEGULLOKI
 - MÓTORLOKI
 - VARMASKIPTIR
 - ÞRÝSTIMINKKARI
 - SÍA
 - DÆLA
 - LOFTTÆMING
 - HITAMÆLIR
 - HITANEMI
 - ÞRÝSTINGSMÆLIR
 - ÞRÝSTINGSNEMI
 - TÆMING

JÓN KRISTJÁNSSON BYGGINGARVERKFRÆÐINGUR
KT: 210754-4829

BREYTINGAR

TILVÍSANIR:

SKÝRINGAR..... SJÁ TEIKN. NR. 2-01

Reiðn.	JKR	Jan. '22	Úlgefið	27.01.2022
Teiðn.	VP	Jan. '22	Kyror:	ENGINN
Alh.				
Samþ.				

DRANGSSKARÐ 4 Nr. 2-09
Hafnarfirði

Verkhúti
GÓLFHITALÖGN OG
NEYSLUVATNSKERFI,
KERFISMYND.

Verkhúti
Jón Kristjánsson efl
Búðarhóla 12
110 Reykjavík
Sími: 531-0002 Fax: 772-3154
E-mail: j.kristjan54@gmail.com