

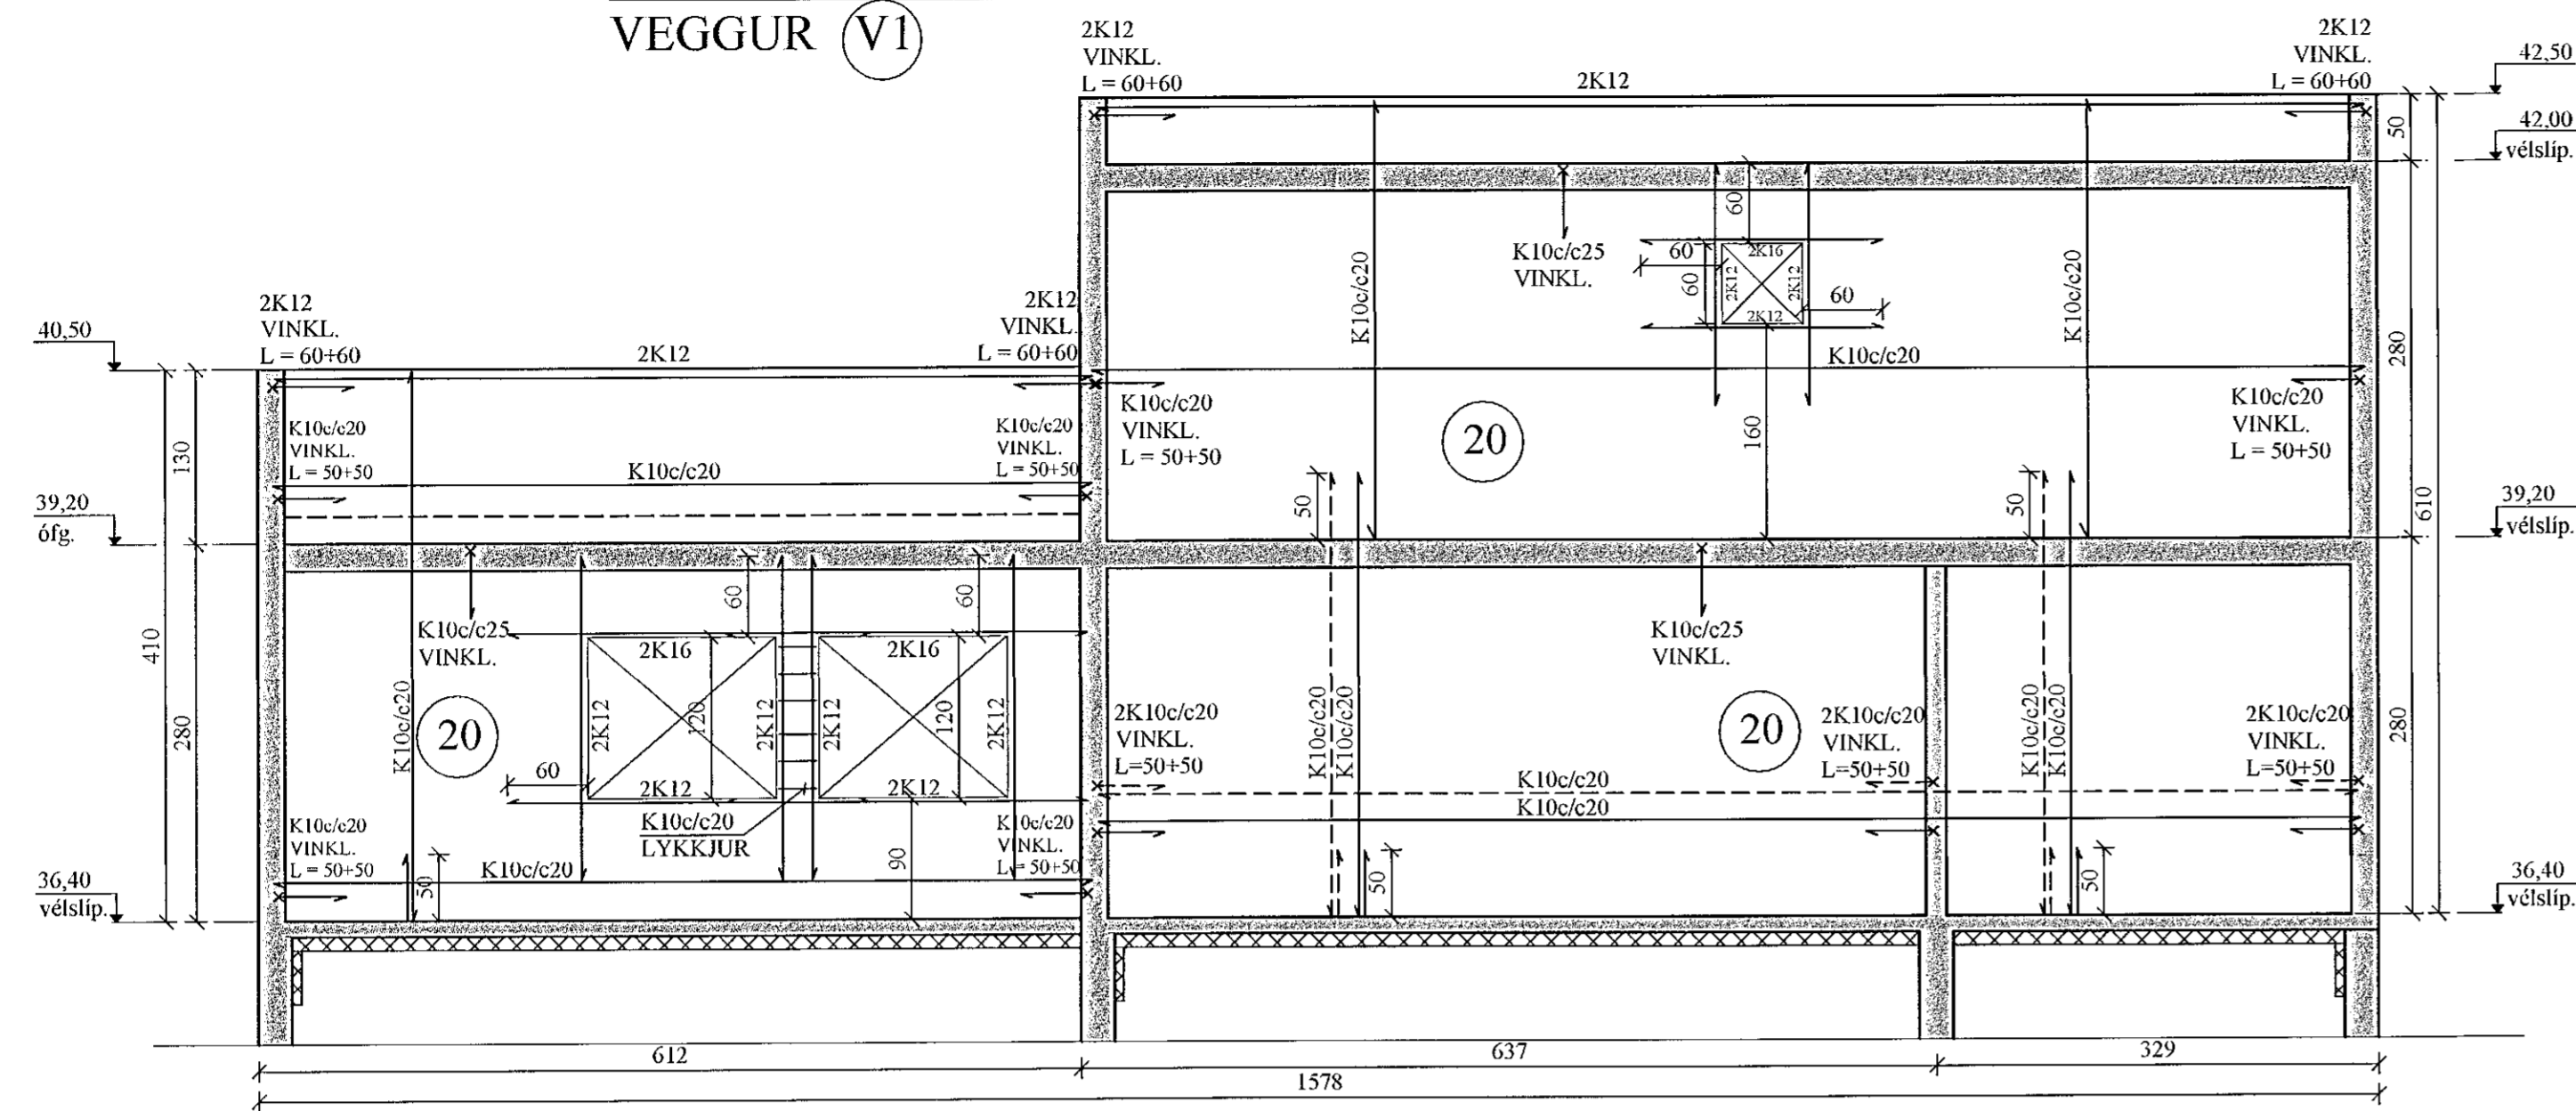


NORÐURVEGGUR, HLIÐARMYND. 1:50
VEGGUR (V1)

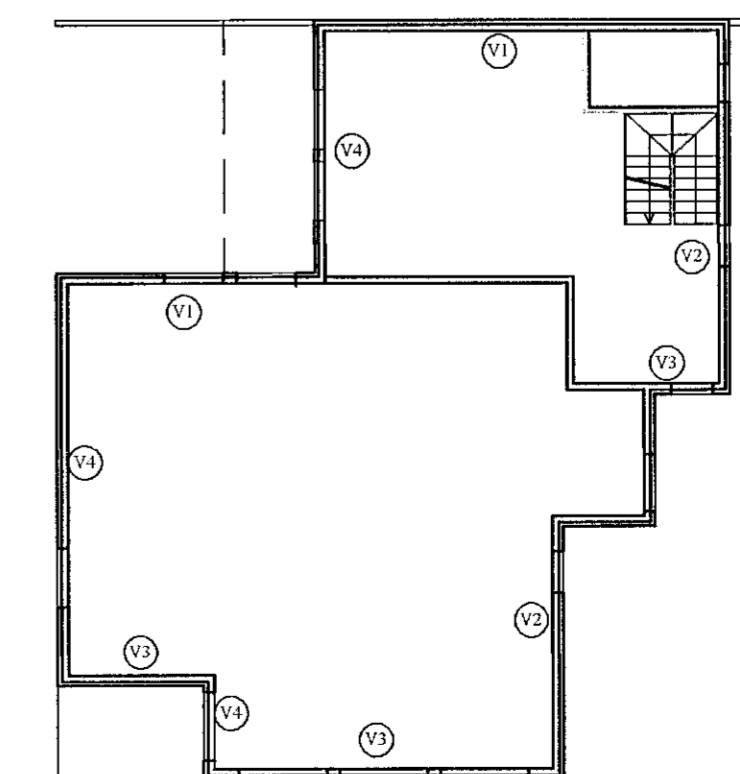

AUSTURVEGGUR, HLIÐARMYND. 1:50
VEGGUR (V2)

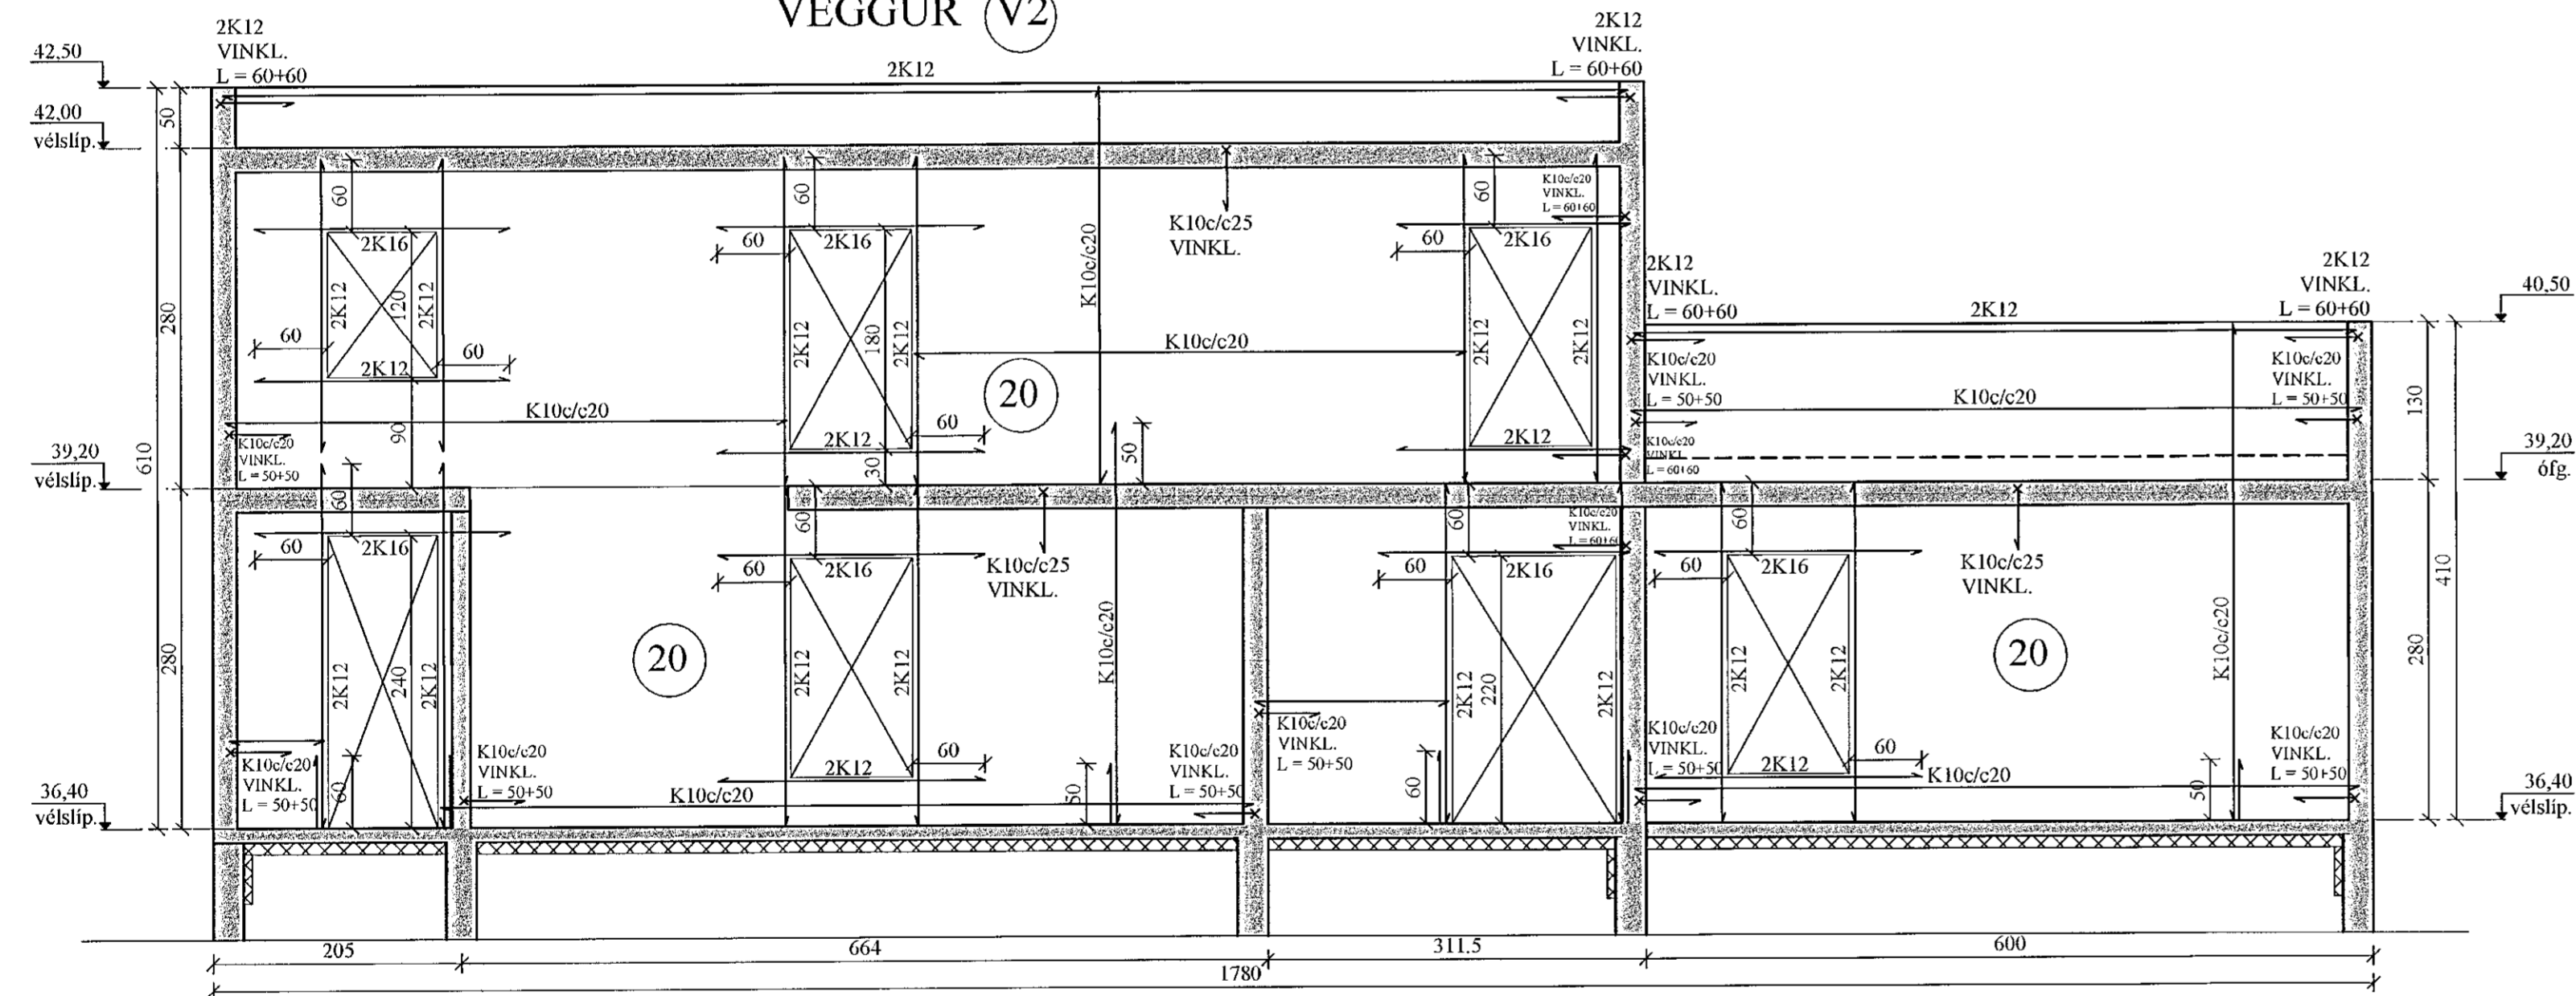

Samþykkt þann
15. feb. 2022
f.h. Byggingarfræðingur í Hafnarfóli
Hjalmar A. Jónsson
HAJ

UPP MED OG UNDIR ÖLLUM GLUGGA- OG HURÐAOPUM KOMA 2K12, SEM NÁ 60 CM ÚT FYRIR BRÚN. YFIR GLUGGUM SKAL VERA A.M.K. 2K16, SEM NÁ 60 CM ÚT FYRIR BRÚN. SJÁ NÁNAR SNID Á GRUNNMÝNDUM.

JÓN KRISTJÁNSSON BYGGINGARVERKFRÆÐINGUR
KT: 210754-4829

BREYTINGAR

TILVÍSANIR:

SKÝRINGAR..... SJÁ TEIKN. NR. 1-01

JÁRNBENDING Í VEGGJUM, NEMA

ANNAD SÉ SÉRSTAKLEGA SÝNT:

ÚTVEGGIR: K10c/c20 lárétt

K10c/c20 lóðrétt.

INNVEGGIR: K10c/c25 lárétt og lóðrétt.

ÖLL LYKKJUBENDING K10c/c20, NEMA

ANNAD SÉ SÝNT.

ÖLL JÁRNBENDING ÚTVEGGJA SÉ 6 CM FRÁ

INNRI BRÚN, EN JÁRNBENDING INNVEGGJA Í

MÍÐJUM VEGG.

| | | | | |
|--------|-----|----------|--------|------------|
| Reikn. | JKR | Jan. '22 | Utgáf: | 27.01.2022 |
| Tekn. | VP | Jan. '22 | Kvæði: | 1:50 |
| Ath. | | | | |
| Samþ. | | | | |

DRANGSSKARD 4 Nr. 1-04

Verkhlutur
HLIÐARMYNDIR,
SKÝRINGAR.

Verkaðstata
Jóns Kristjánssonar ehf.
Eldstöða 12
110 Reykjavík
Sími: 537-0022 Fax: 772-3154
Kt: 548117-0300
Netfang: jkcs@jks.com