




SUÐURVEGGUR, HLIÐARMYND. 1:50

VEGGUR (V3)

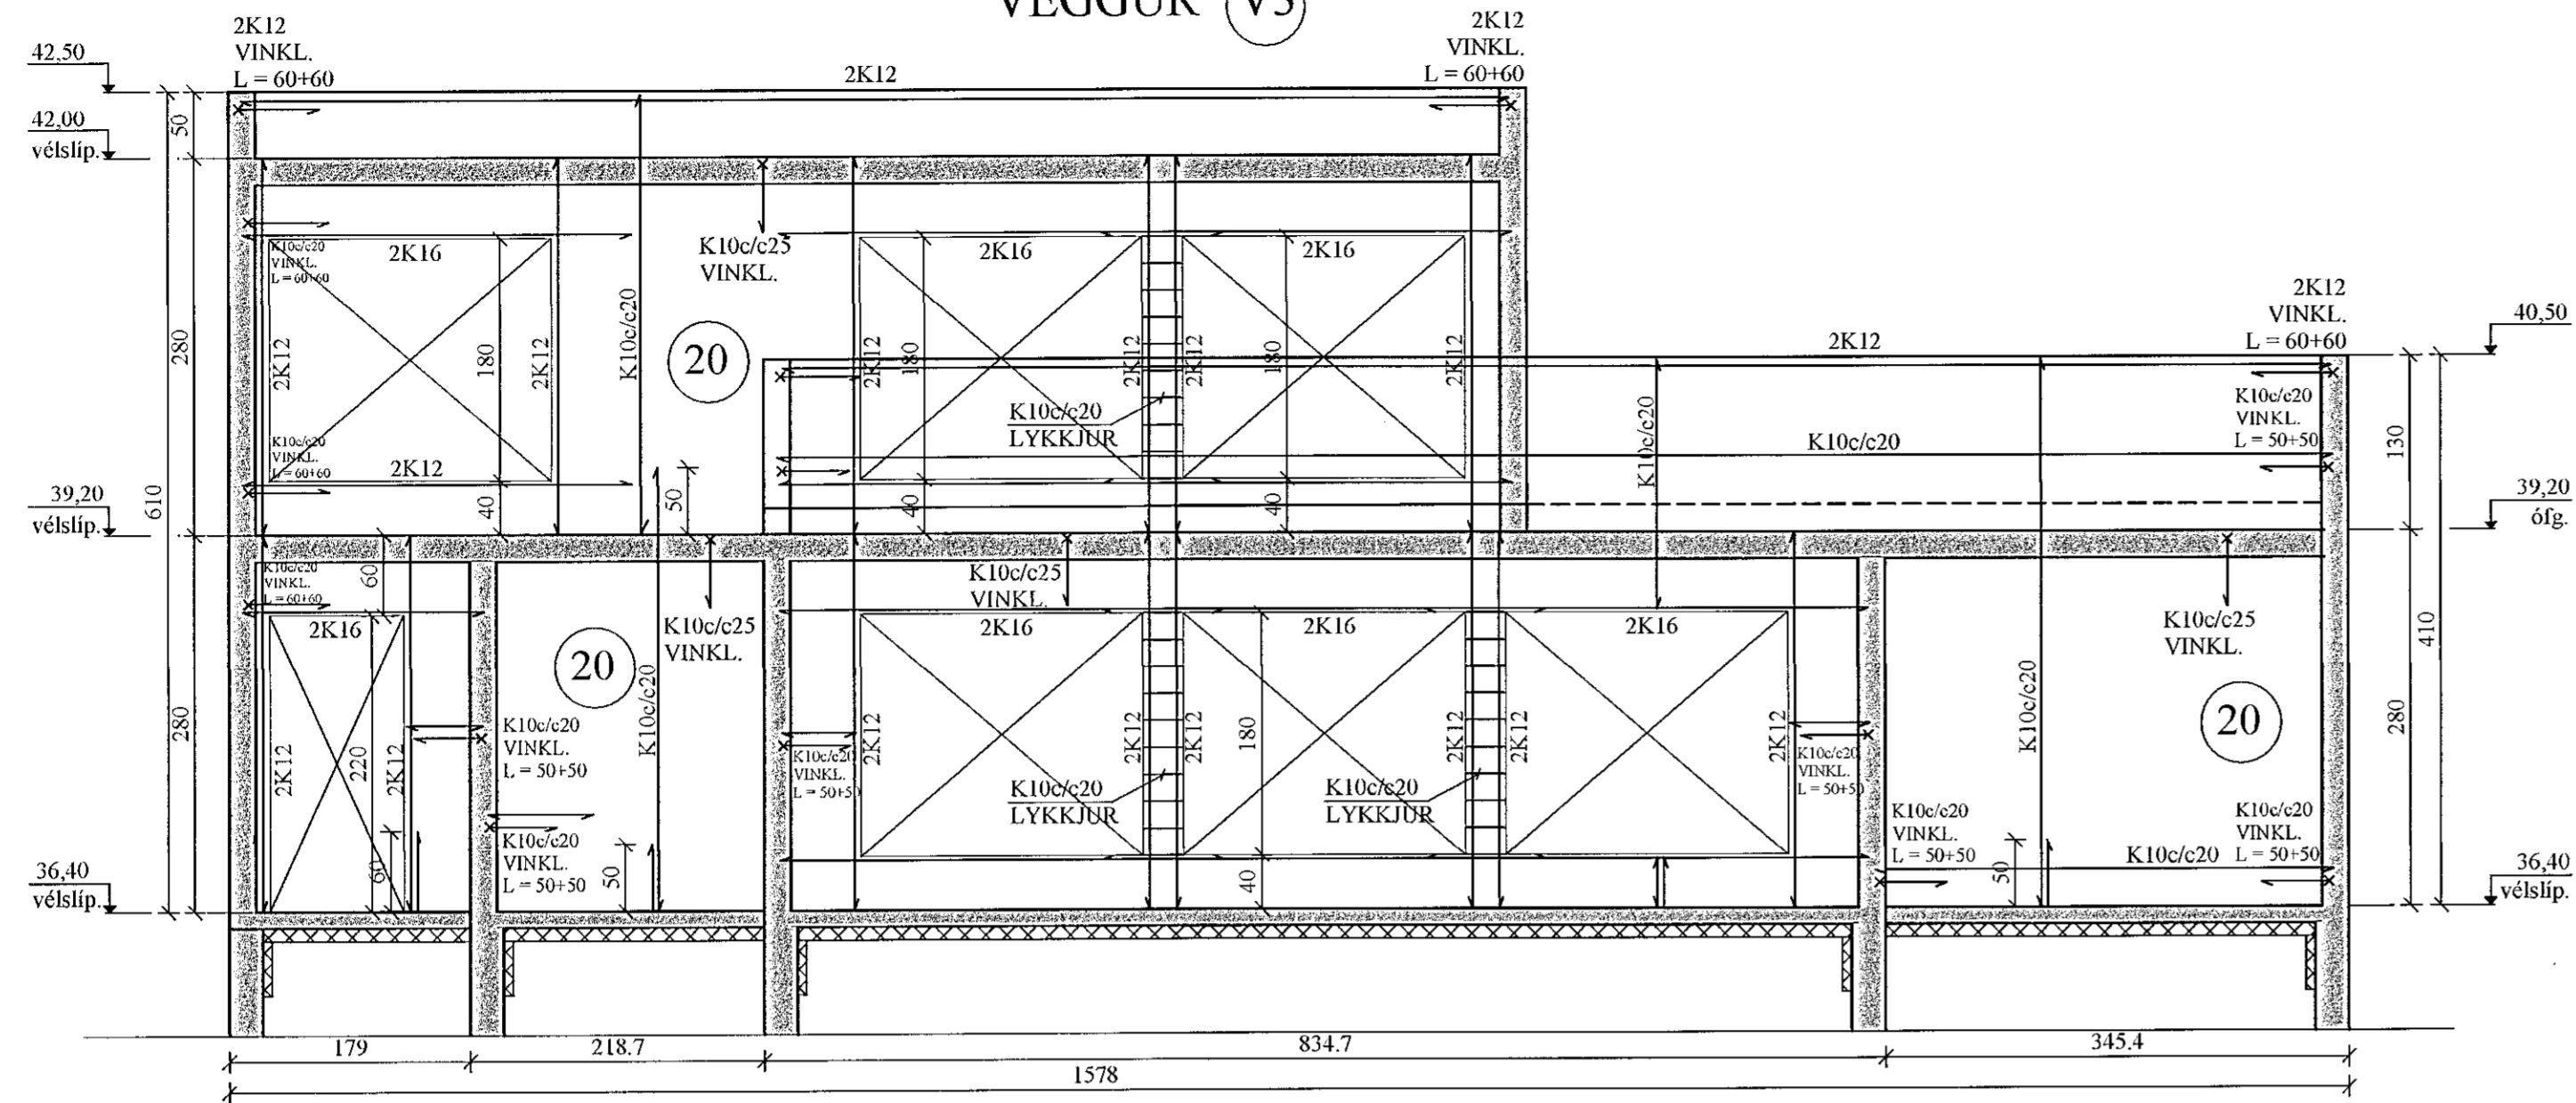

VESTURVEGGUR, HLIÐARMYND. 1:50

VEGGUR (V4)

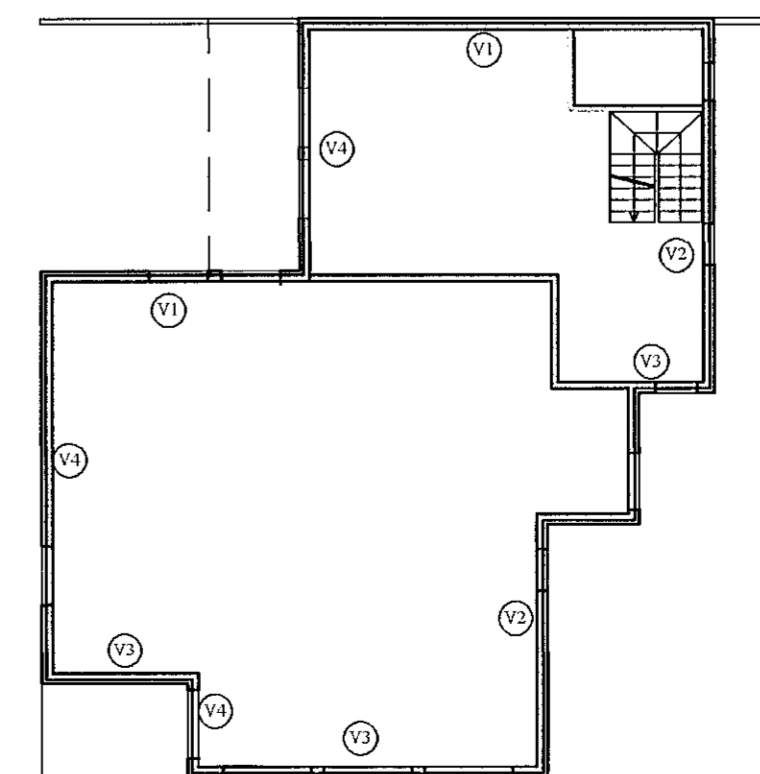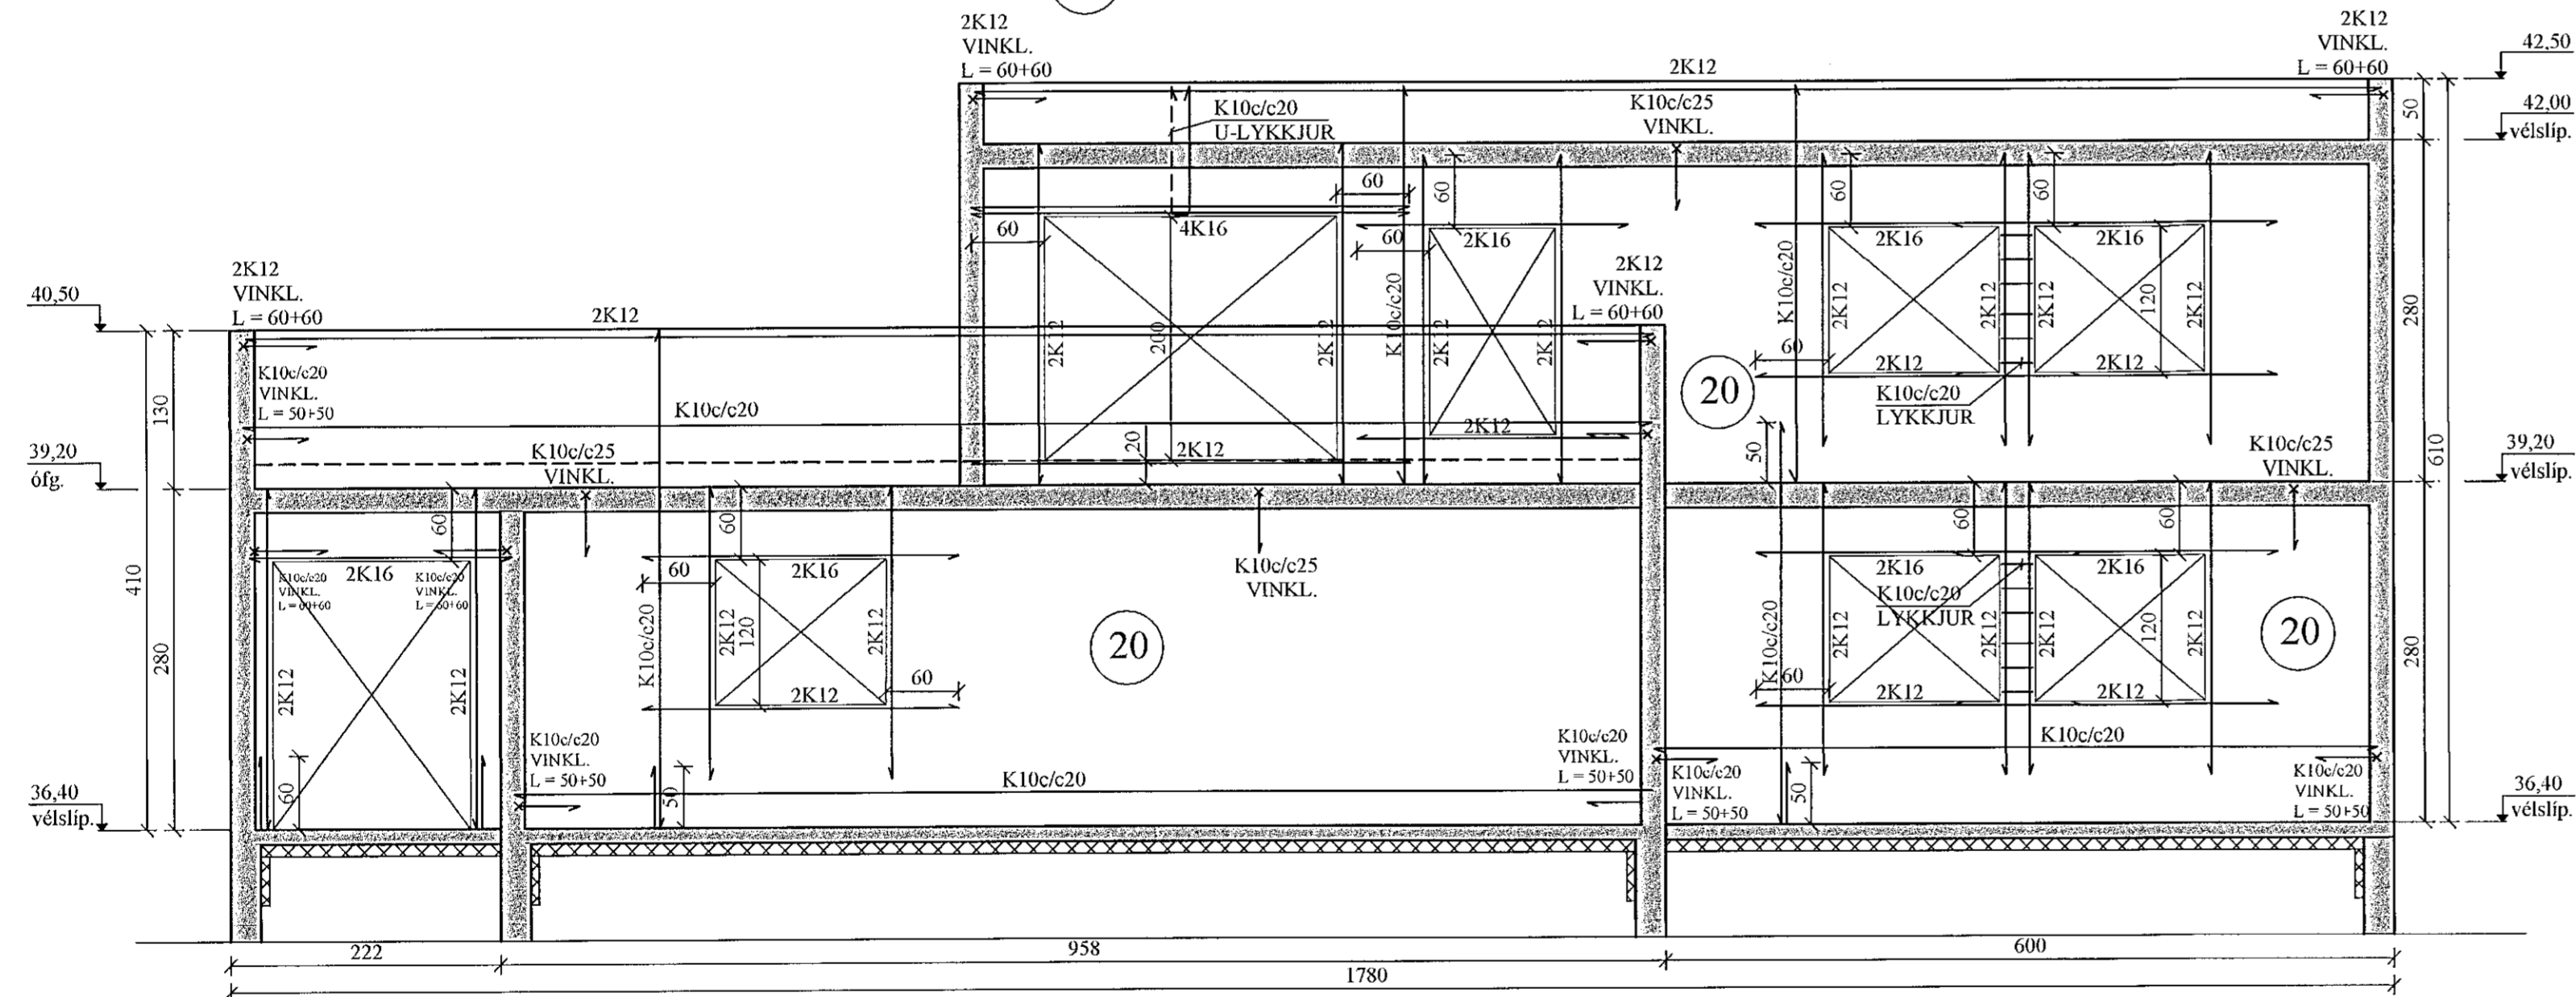

Samþykkt þann

15. feb. 2022

H. Þ. Byggingarfræðingur & Húsnáðarfræðingur
Hjalmar A. Jónsson

H.A.J.

UPP MED OG UNDIR ÖLLUM GLUGGA- OG HURÐAOPUM KOMA 2K12, SEM NÁ 60 CM ÚT FYRIR BRÚN. YFIR GLUGGUM SKAL VERA A.M.K. 2K16, SEM NÁ 60 CM ÚT FYRIR BRÚN. SJÁ NÁNAR SNIÐ Á GRUNNMYNDUM.

JÓN KRISTJÁNSSON BYGGINGARVERKFRÆÐINGUR
KT: 210754-4829

BREYTINGAR

TILVÍSANIR:

SKÝRINGAR..... SJÁ TEIKN NR. 1-01

JÁRNENDING Í VEGGJUM, NEMA

ANNAD SÉ SÉRSTAKLEGA SÝNT:

ÚTVEGGIR: K10c/c20 lárétt

K10c/c20 lóðrétt.

INNVEGGIR: K10c/c25 lárétt og lóðrétt.

ÖLL LYKKJUBENDING K10c/c20, NEMA

ANNAD SÉ SÝNT.

ÖLL JÁRNENDING ÚTVEGGJA SÉ 6 CM FRÁ

INNRI BRÚN, EN JÁRNENDING INNVEGGJA Í

MÍÐJUM VEGG.

Reikn.	JKR	Jan. '22	Útgefið:	27.01.2022
Teikn.	VP	Jan. '22	Kvarði:	1:50
Samþ.				

DRANGSSKARÐ 4

Hafnarfærði

Nr. 1-05

Verkhluði
HLIÐARMYNDIR,
SKÝRINGAR.

Verkstæðistofa
Jóns Kristjánssonar ehf.
Eldhúsið 12
110 Reykjavík
Sími: 537-0022 Gam. 772-3154
Hl: 548817-3300
Netfang: jkr@54@gmail.com