




SUÐURVEGGUR, HLIÐARMYND. 1:50

VEGGUR (V3)

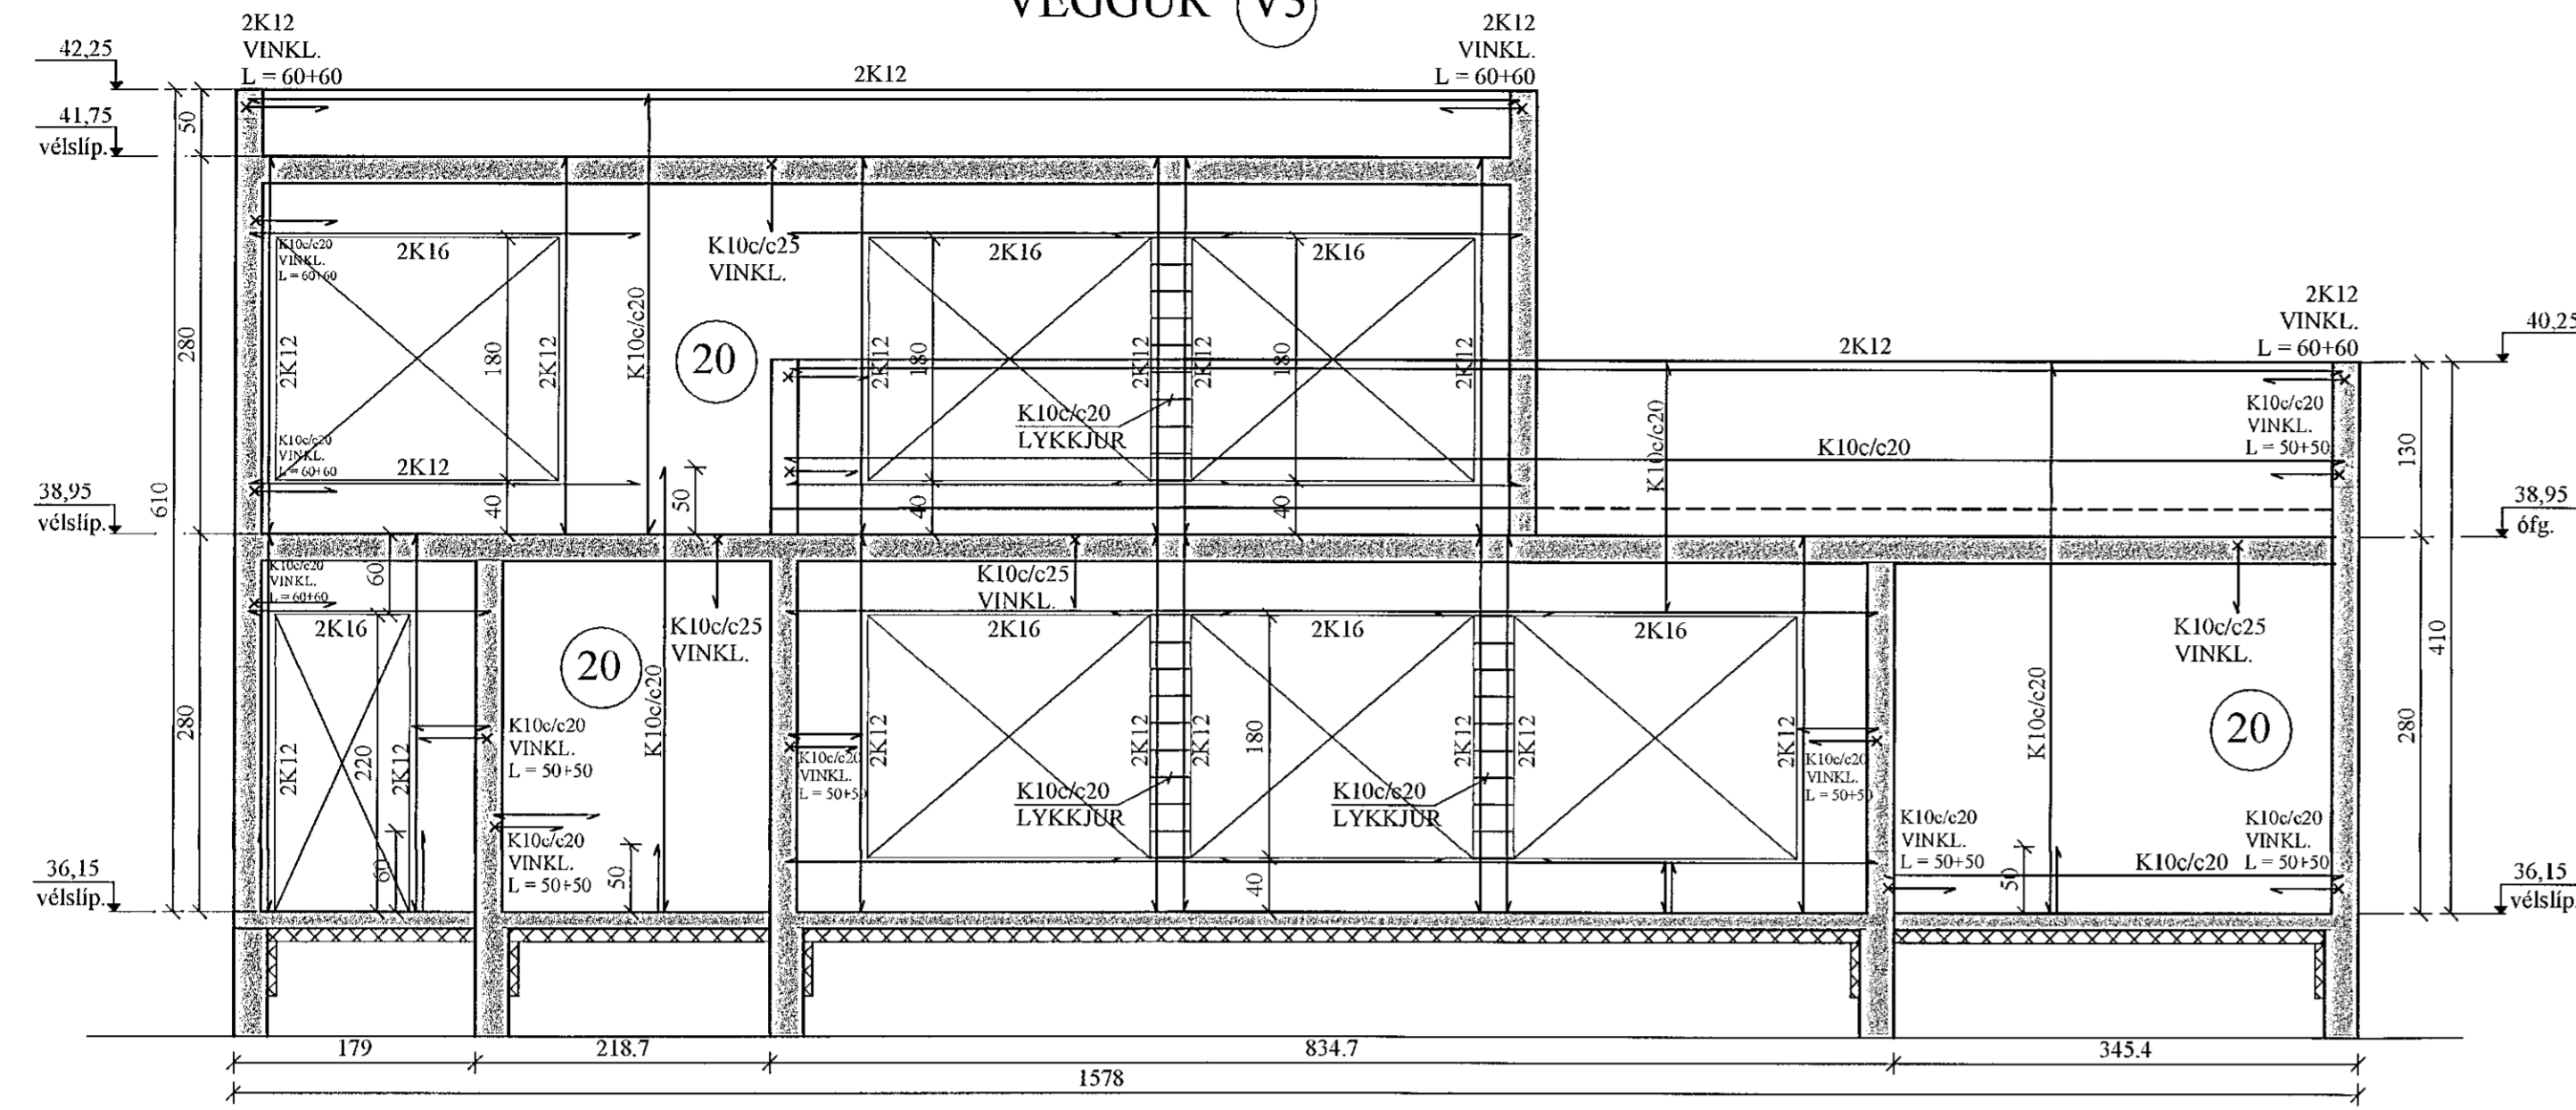

VESTURVEGGUR, HLIÐARMYND. 1:50

VEGGUR (V4)

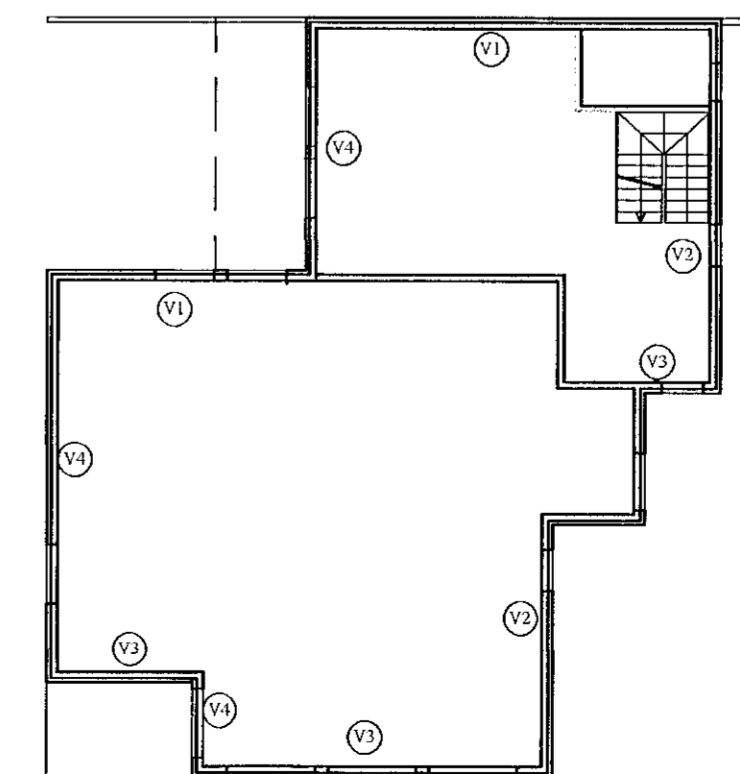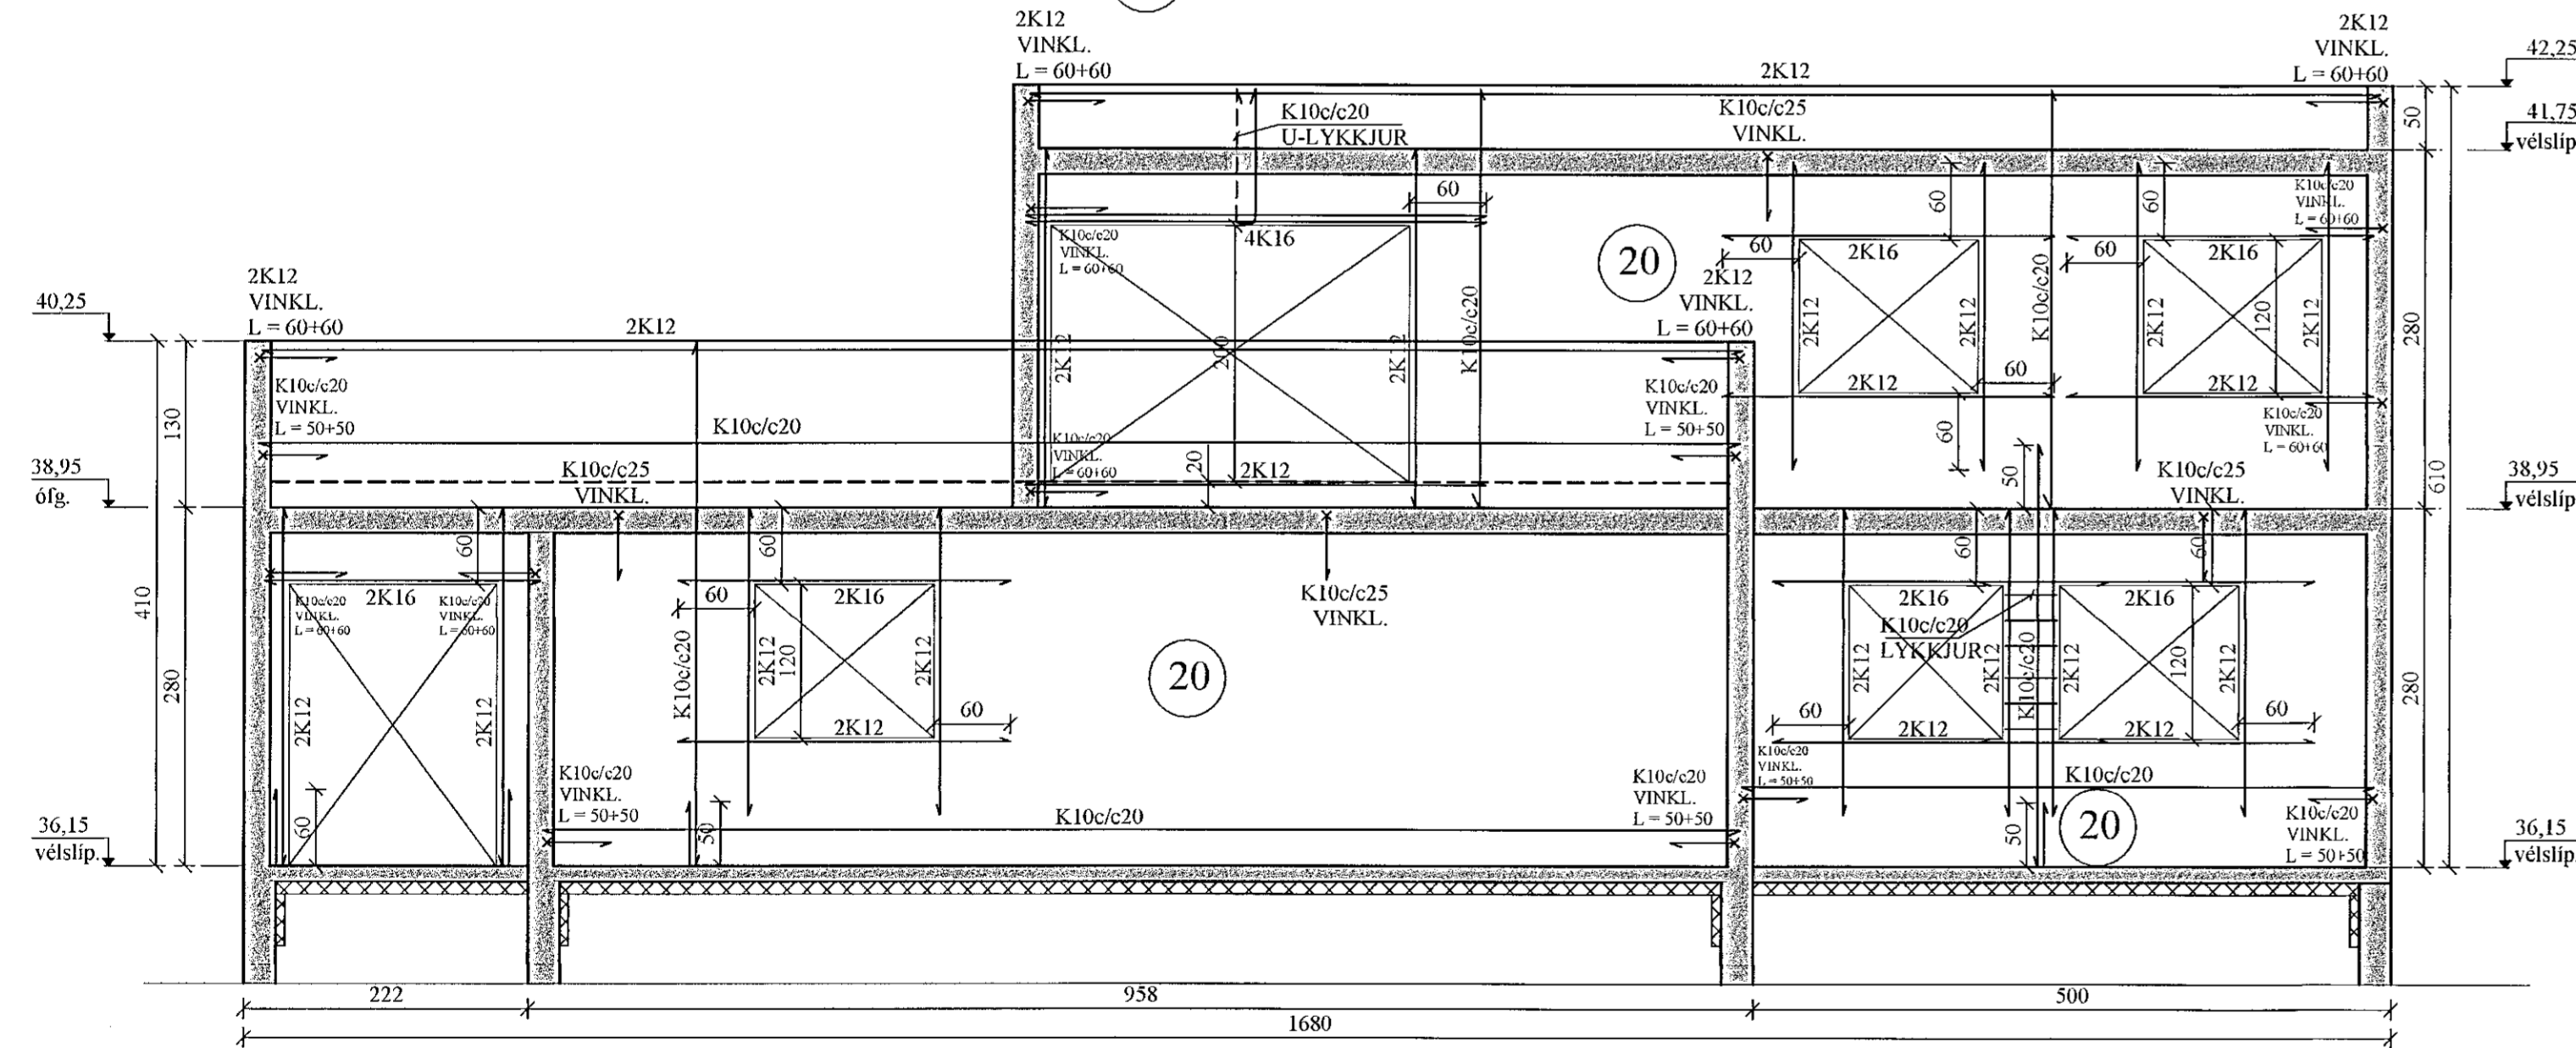

Samþykkt þann

15. feb. 2022

Hafnarfærðir
Hjálmar A. Jónsson

HJA

UPP MED OG UNDIR ÖLLUM GLUGGA- OG HURDAOPUM KOMA 2K12, SEM NÁ 60 CM ÚT FYRIR BRÚN. YFIR GLUGGUM SKAL VERA A.M.K. 2K16, SEM NÁ 60 CM ÚT FYRIR BRÚN. SJÁ NÁNAR SNIÐ Á GRUNNMYNDUM.

JÓN KRISTJÁNSSON BYGGINGARVERKFRÆÐINGUR
KT: 210754-4829

BREYTINGAR

TILVÍSANIR:

SKÝRINGAR..... SJÁ TEIKN NR. 1-01

JÁRNBENDING Í VEGGJUM, NEMA

ANNAD SÉ SÉRSTAKLEGA SÝNT:

ÚTVEGGIR: K10c/c20 lárétt

K10c/c20 lóðrétt.

INNVEGGIR: K10c/c25 lárétt og lóðrétt.

ÖLL LYKKJUBENDING K10c/c20, NEMA

ANNAD SÉ SÝNT.

ÖLL JÁRNBENDING ÚTVEGGJA SÉ 6 CM YTRA

INNRI BRÚN, EN JÁRNBENDING INNVEGGJA Í

MÍDJUM VEGG.

Reikn.	JKR	Jan. '22	Útgefð:	02.02.2022
Teikn.	VP	Jan. '22	Kvarði:	1:50
Ath.				
Samþ.				

DRANGSSKARÐ 6 Nr. 1-05

VerkhluLi
HLIÐARMYNDIR,
SKÝRINGAR.

Verkfæðistofa
Jóns Kristjánssonar ehf.
Bíldahlúa 12
110 Reykjavík
Sími: 597 4522 Fax: 772 3154
Kf: 540817-0300
Netfang: jkris54@gmail.com