


Samþykkt þann  
15. feb. 2022  
L.A. Byggingarfræðingur & Hagkerfi  
Fréttir A. S.  
L.A.S.

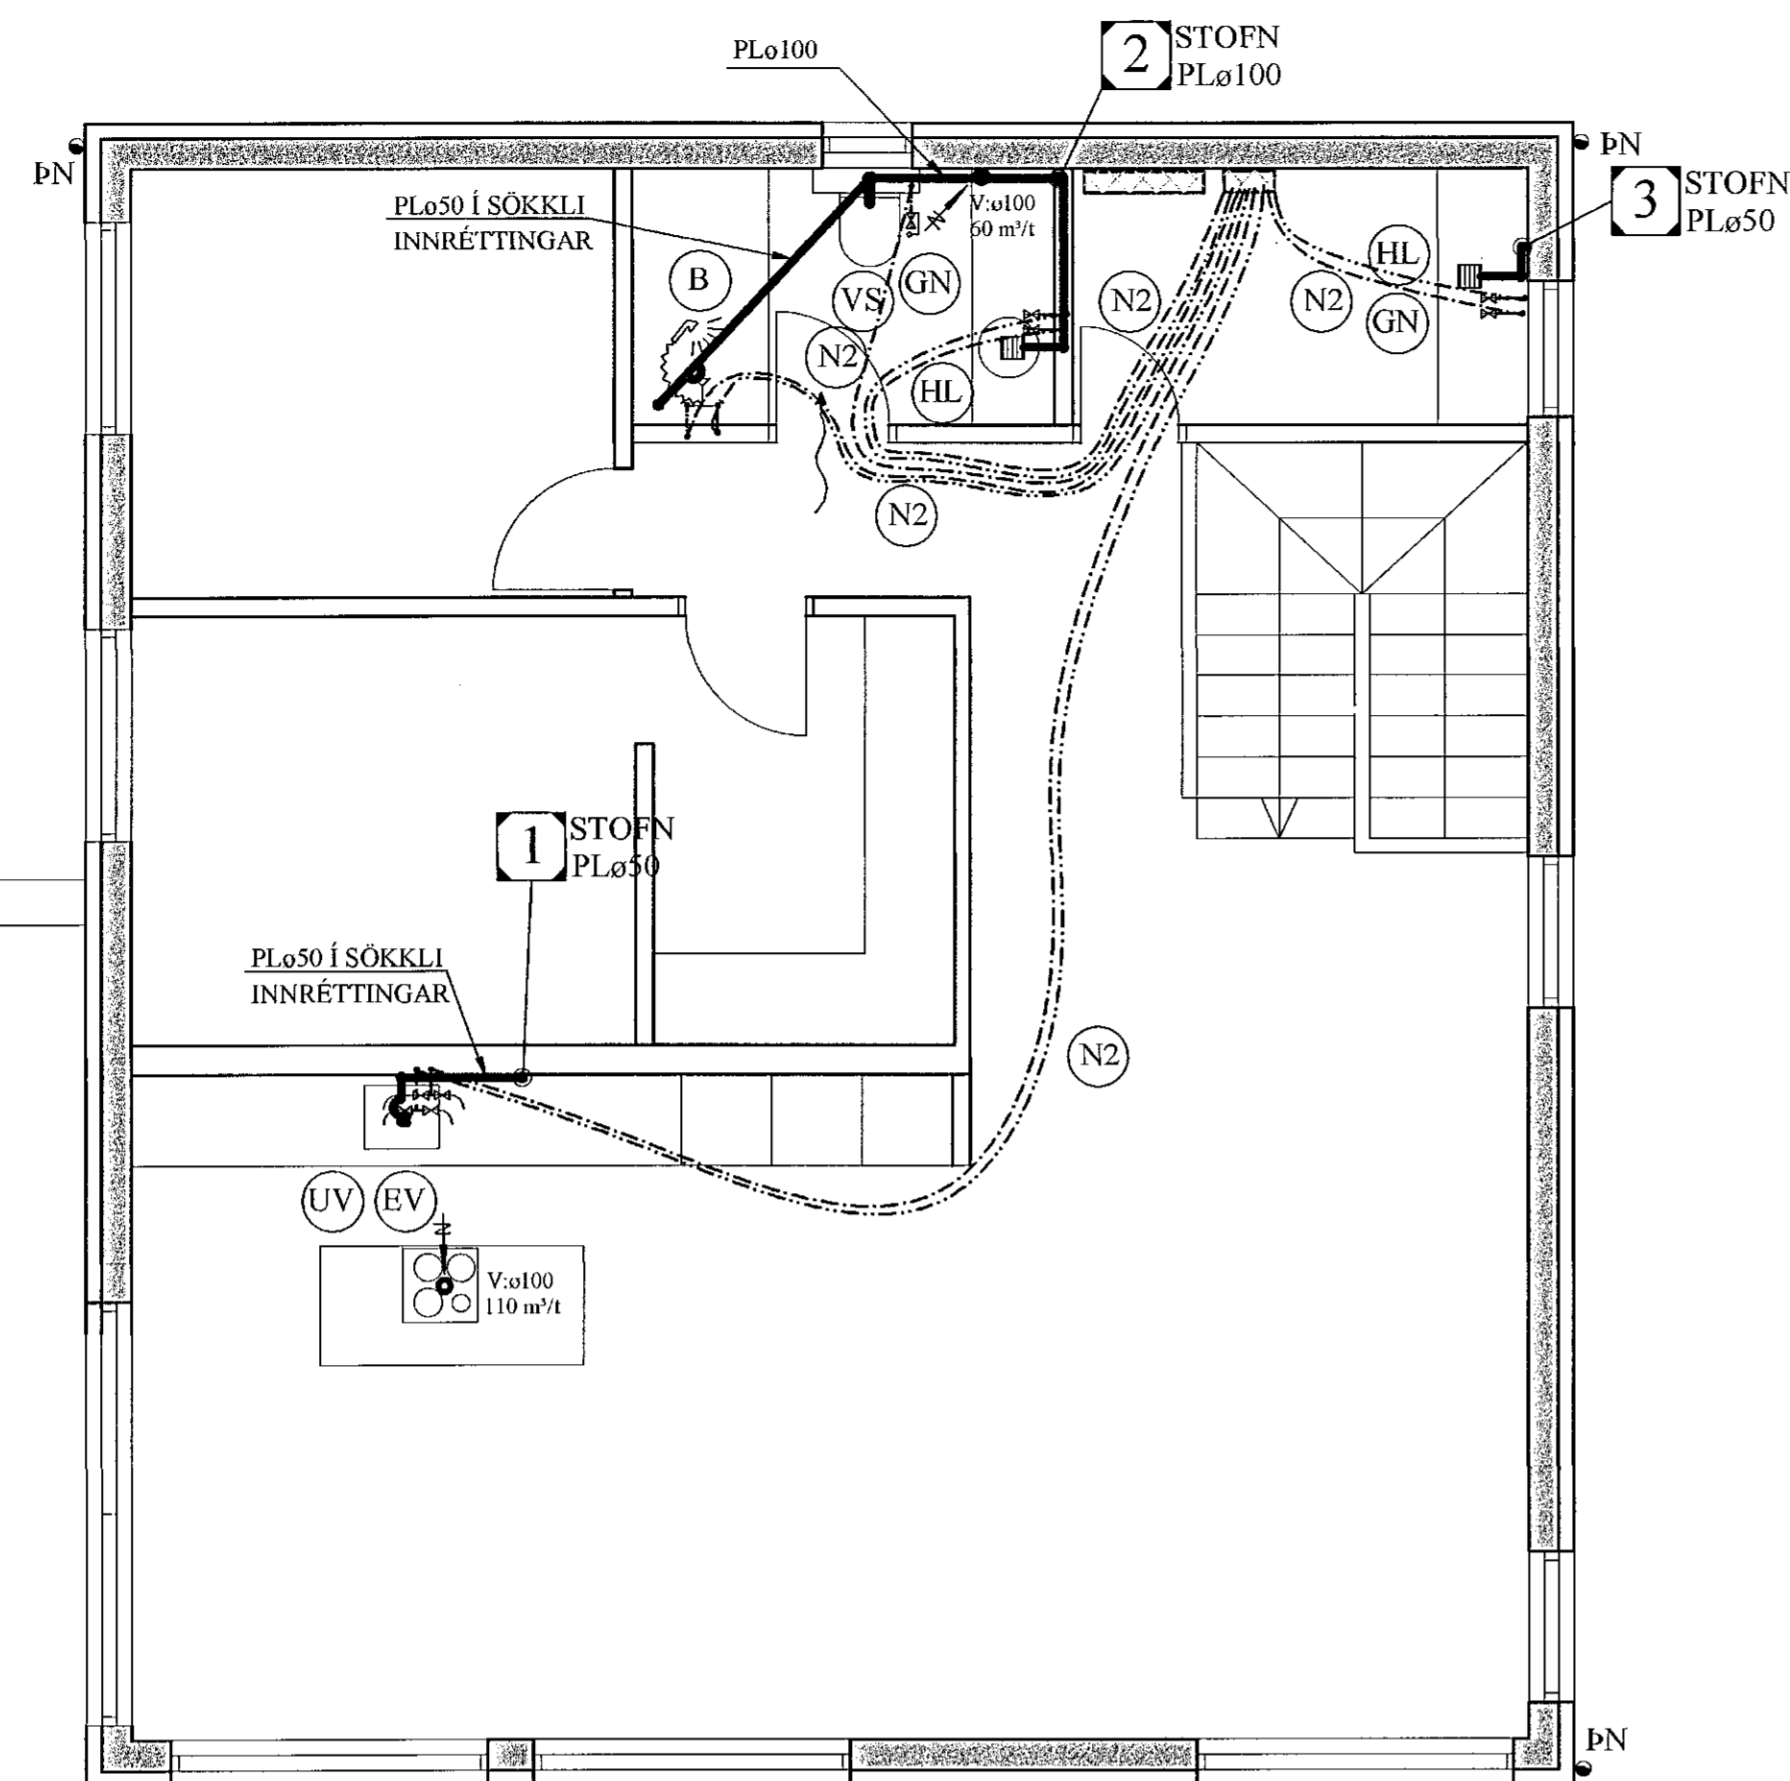

**LOFTRÆSISTOKKAR:**

LOFTRÆSIRÖR SKULU SMÍÐUÐ ÚR 0.6 mm ÞYKKUM SPIRALRÖRUM. STÆRÐIR SK. GRUNNM. VEFJA SKAL 50 mm STEINULL UM ÚTSGSSTOKKA.

ÚTSGSVENTLAR SKULU VERA SAMBÆRILEGIR VID KSO FRÁ LAPINLEIMU. STÆRÐIR SKV. GRUNNMYND.

**SKOLPLAGNIR INNAHÚSS:**

SKOLPSTOFNAR INNAHÚSS SKULU VERA ÚR ÞYKKU HLJÓÐDEMPANDI PLASTI, VIÐURKENNDU TIL NOTKUNAR INNAHÚSS.

**SKÝRINGAR FYRIR NEYSLUVATNSLAGNIR:**

RÖR Í NEYSLUVATNSLÖGN ERU ÚR PEX (KROSSBUNDIÐ HD POLYETHYLEN) Í SVEIGJANLEGU FÓÐURRÖRI NEMA ANNAD SÉ TEKIÐ FRAM. VATNSRÖRIN SKULU ÞOLA 70°C SAMFELT VID 1 MPa VINNUÞRÝSTING. TENGISTYKKI SKULU VERA ÚR AFZINKUNARÞOLNU MESSING.

BIL MILLI FESTINGA SÉ SAMKVÆMT IST-67 OG FYRIRMÆLUM FRAMLEIDANDA RÖRANNA.


ALLAR LEIÐSLUR Í NEYSLUVATNSLÖGN AÐRAR EN LEIÐSLUR Í FÓÐURRÖRUM SKULU EINANGRAST. MEÐ ÁDRAGSEINANGRUN.

KERFIÐ SKAL ÞOLA 0,6 MPa VINNUÞRÝSTING OG PRÓFAST MEÐ 1,0 MPa ÁÐUR EN LEIÐSLUR ERU HULDAR.

ALLT EFTIR OG FRÁGANGUR KERFISINS SÉ Í SAMRÆMI VID ÁKVÆÐI IST-67 OG GILDANDI REGLUGERÐIR.


ÓNEFNDAR TENGILEIÐSLUR AÐ TÆKJUM ERU 16x2,2 ÁLPEX.

**DREIFIGRIND NEYSLUVATNS. 1:10**

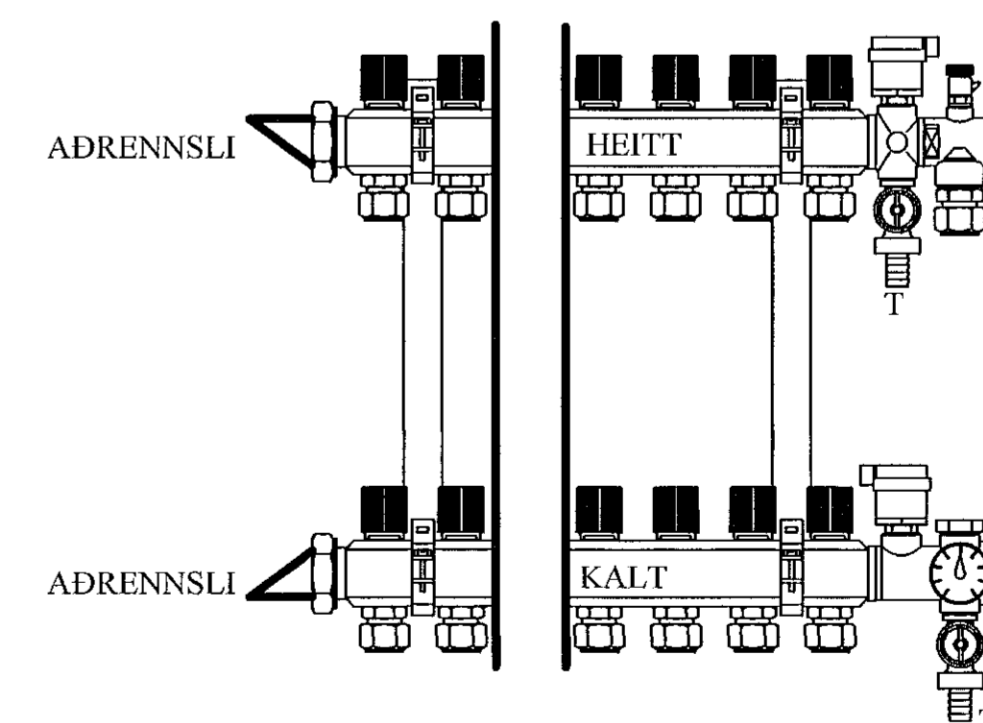

MERKJA SKAL ALLA TENGISTADI MED VARANLEGRI MERKINGU

**SNIÐ Í LÖGN. 1:10**

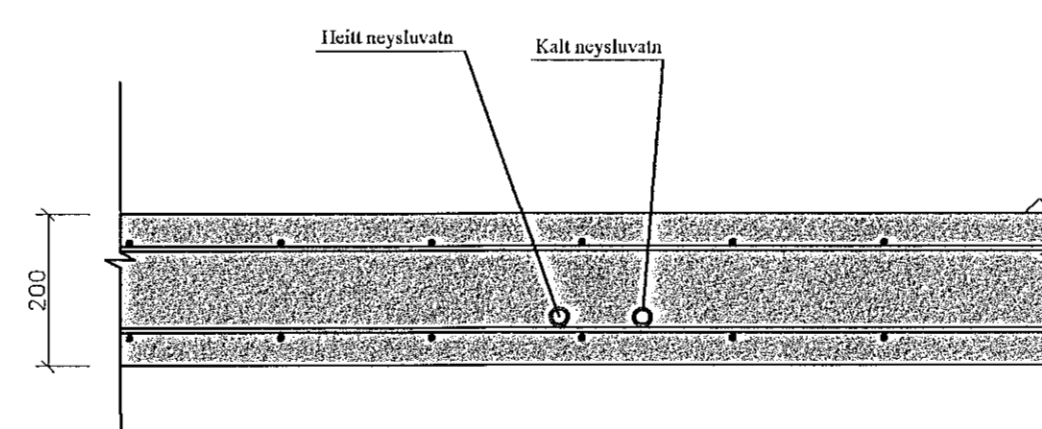

**HANDKLÆÐAOFNAR:**

Nr. ofns	Alkóst W	Mestu mál (mm)			Stúta-staða	Ofnagerð	Ath.
		Hæð	Lengd	Þykkt			
1.01	250	1200	500	50	E-F	-	Bað

Ⓝ1: NEYSLUVATNSLÖGN: PEX ø16 Í PLø 34/29 FÓÐURRÖRI.

Ⓝ2: NEYSLUVATNSLÖGN: PEX ø20 Í PLø 34/29 FÓÐURRÖRI.

JÓN KRISTJÁNSSON BYGGINGARVERKFRÆÐINGUR  
KT. 210754-4829

BREYTINGAR

**TILVÍSANIR:**

SKÝRINGAR..... SJÁ TEIKN-NR. 2-01

Reikn.	JKR	Jan. '22	Utgelið:	02.02.2022
Teikn.	VP	Jan. '22	Kvarði:	1:50, 1:10
Ath.				
Samþ.				

**DRANGSSKARD 6**  
Hafnarfjörð

Nr. 2-05

Verkhiluti  
ÞRIFAKERFI,  
2. HÆÐ, GRUNNMYND.  
SKÝRINGAR, SNIÐ.

Verkhiluti  
Jóna Kristjánsdóttir of  
Bískúpsbraut 12  
110 Reykjavík  
Sími: 537-0002 Fax: 772-3154  
Kl. 540317-0300  
Netfang: jkrist54@gmail.com