



AFSTÖÐUMYND.1:500

Samþykkt þann
15. feb. 2022
E.h. byggingarhúsnáms- og húsnámsfræðingur
Hjalmar A. Jónsson
H.A.J.

HEIMÆÐAR HITAVÉTTU
ÖRKUVEITU

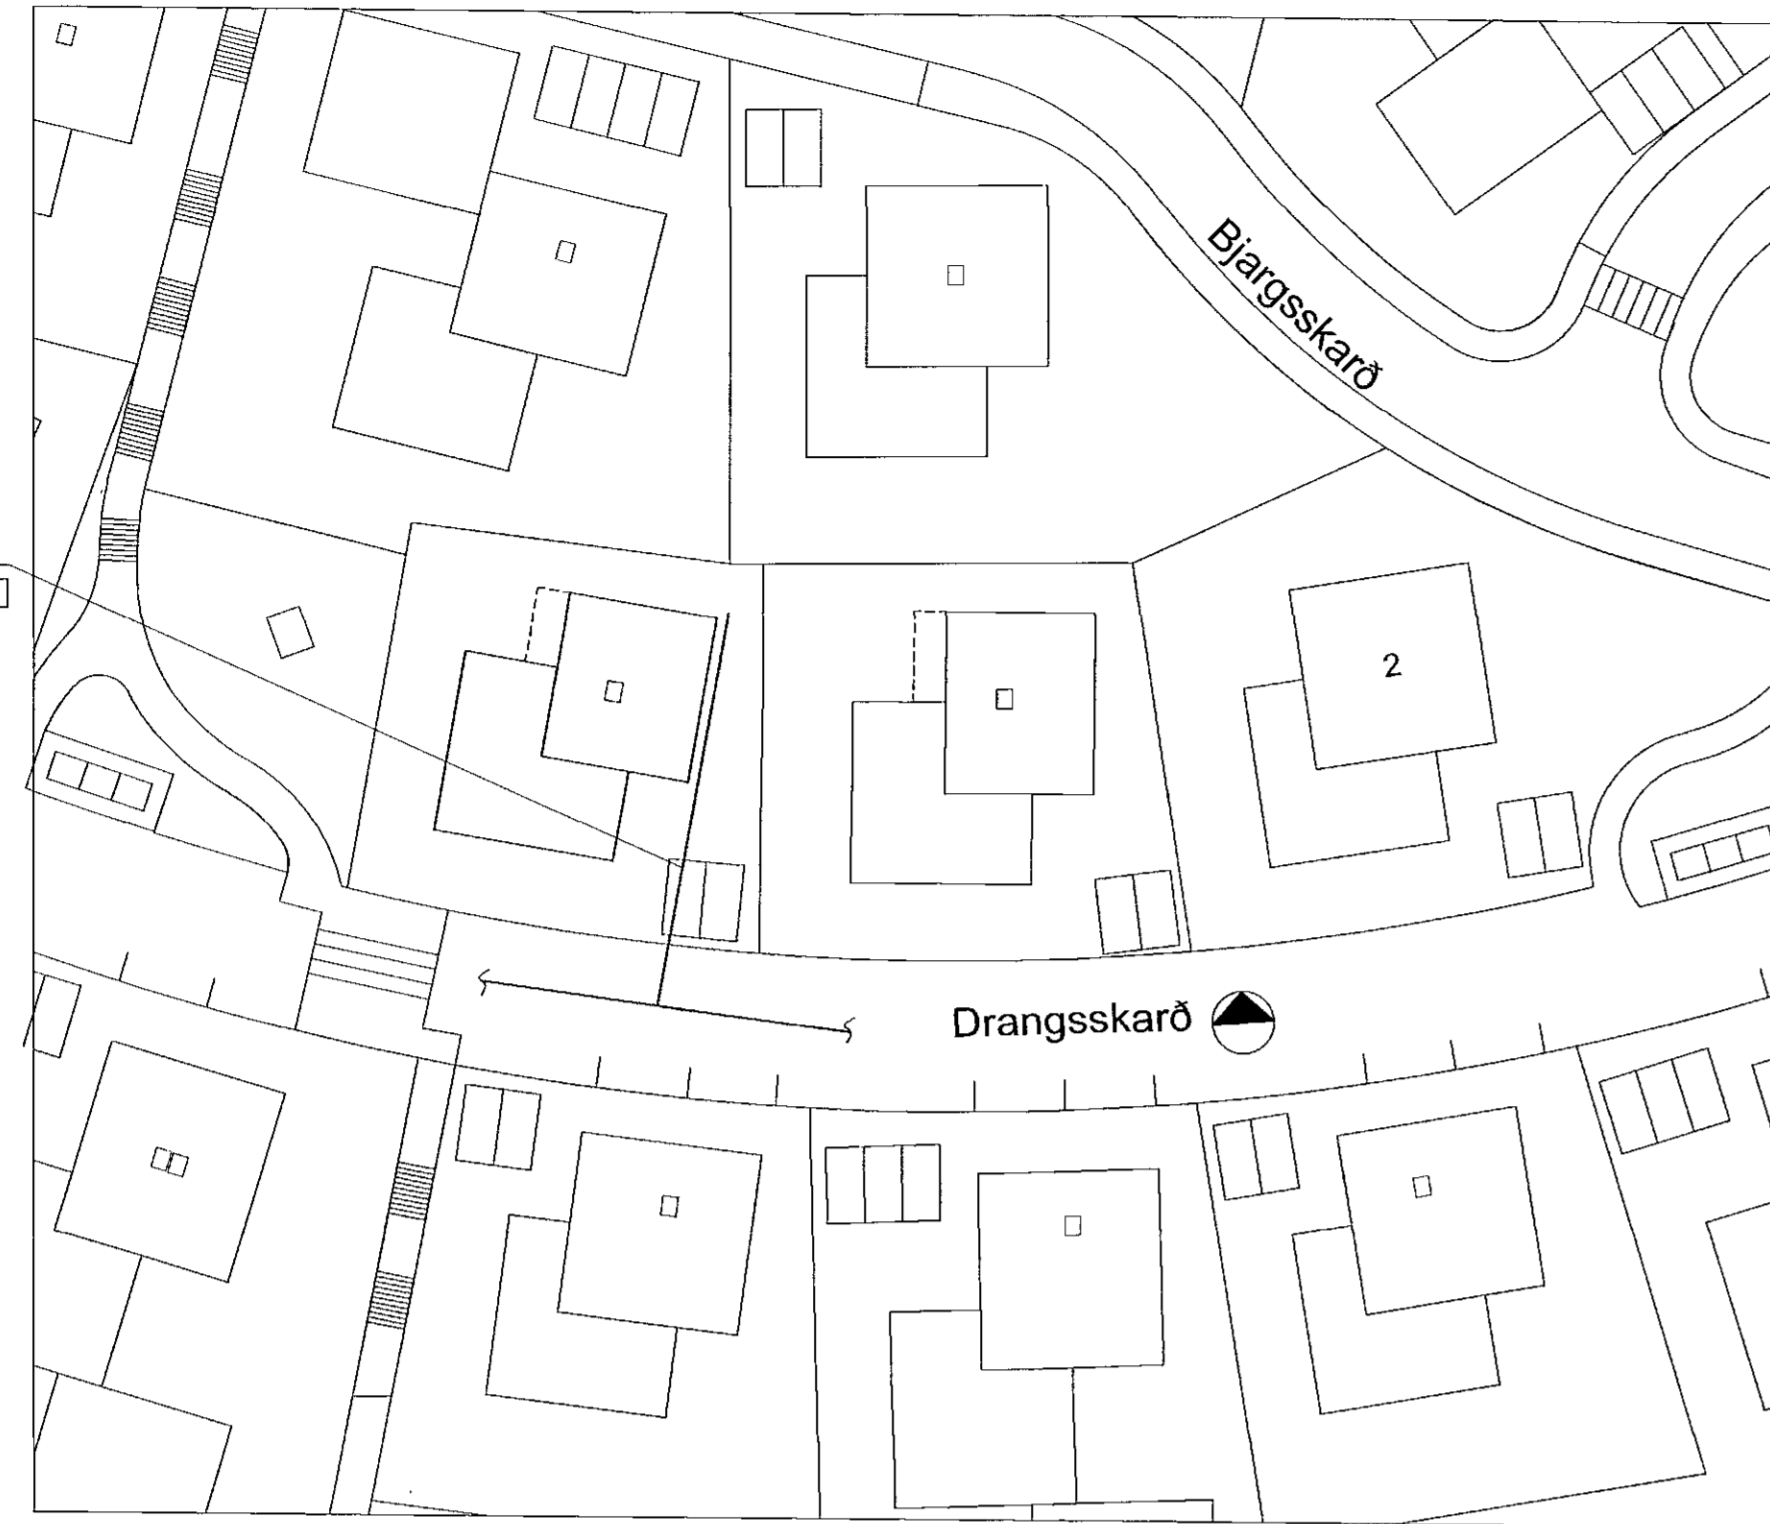

TENGIGRIND, RÚMMYND. 1:20

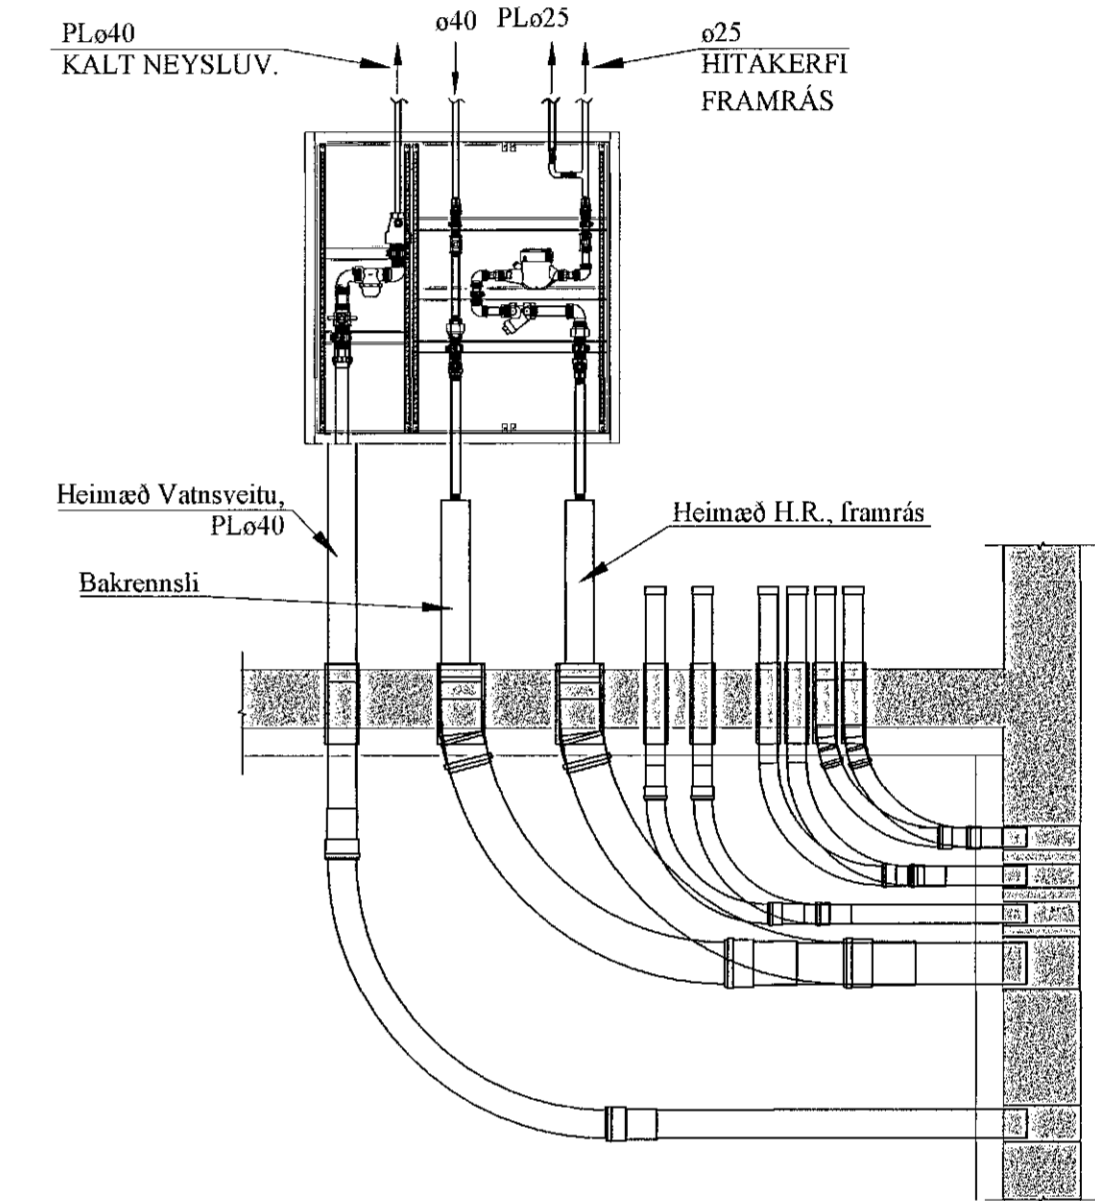

TAFLA YFIR TÖPPUNARSTAÐI:

Allir tappstaðir eru ø15 mm, nema annað sé tekið fram.

Tæki	S	R	Þjöldi	K	H
Vatnssalerni	VS	4	0,4	-	
Handlaugar	HL	4	0,4	0,4	
Stúlvaskar	SV	-	-	-	
Eldhúsvaskar	EV	2	0,4	0,4	
Sturtubóð	SB	2	0,4	0,4	
Þvottavélar	ÞV	2	0,4	0,4	
Uppþvottavélar	UV	2	0,4	0,4	
Garðkrannar	G	2	0,6	-	
Baðkór	B	-	-	-	

Heimæð vatnsveitu: PL ø32

JÓN KRISTJÁNSSON BYGGINGARVERKFRÆÐINGUR
KT: 210754-4829

BREYTINGAR

TILVÍSANIR:

SKÝRINGAR..... SJÁ TEIKN. NR. 2-01

Reikn.	JKR	Jan. '22	Útgáf.	02.02.2022
Teikn.	JKR	Jan. '22	Kvæði:	1:500
Samþ.				1:20

DRANGSSKARD 6

Nr. 2-08

Verkhúti
HITA- OG ÞRIFAKERFI,
AFSTÖÐUMYND,
OG TENGIGRIND,
TAFLA YFIR
TÖPPUNARSTAÐI.

Verkstæðistofa
Jóns Kristjánssonar ehf.
Súðavíkur 12
110 Reykjavík
Sími: 537 0002 Gsm: 772 3154
Sími: 540817 0300
heltang-jakob54@gmail.com