


# KERFISMYND GÓLFHITAKERFIS.

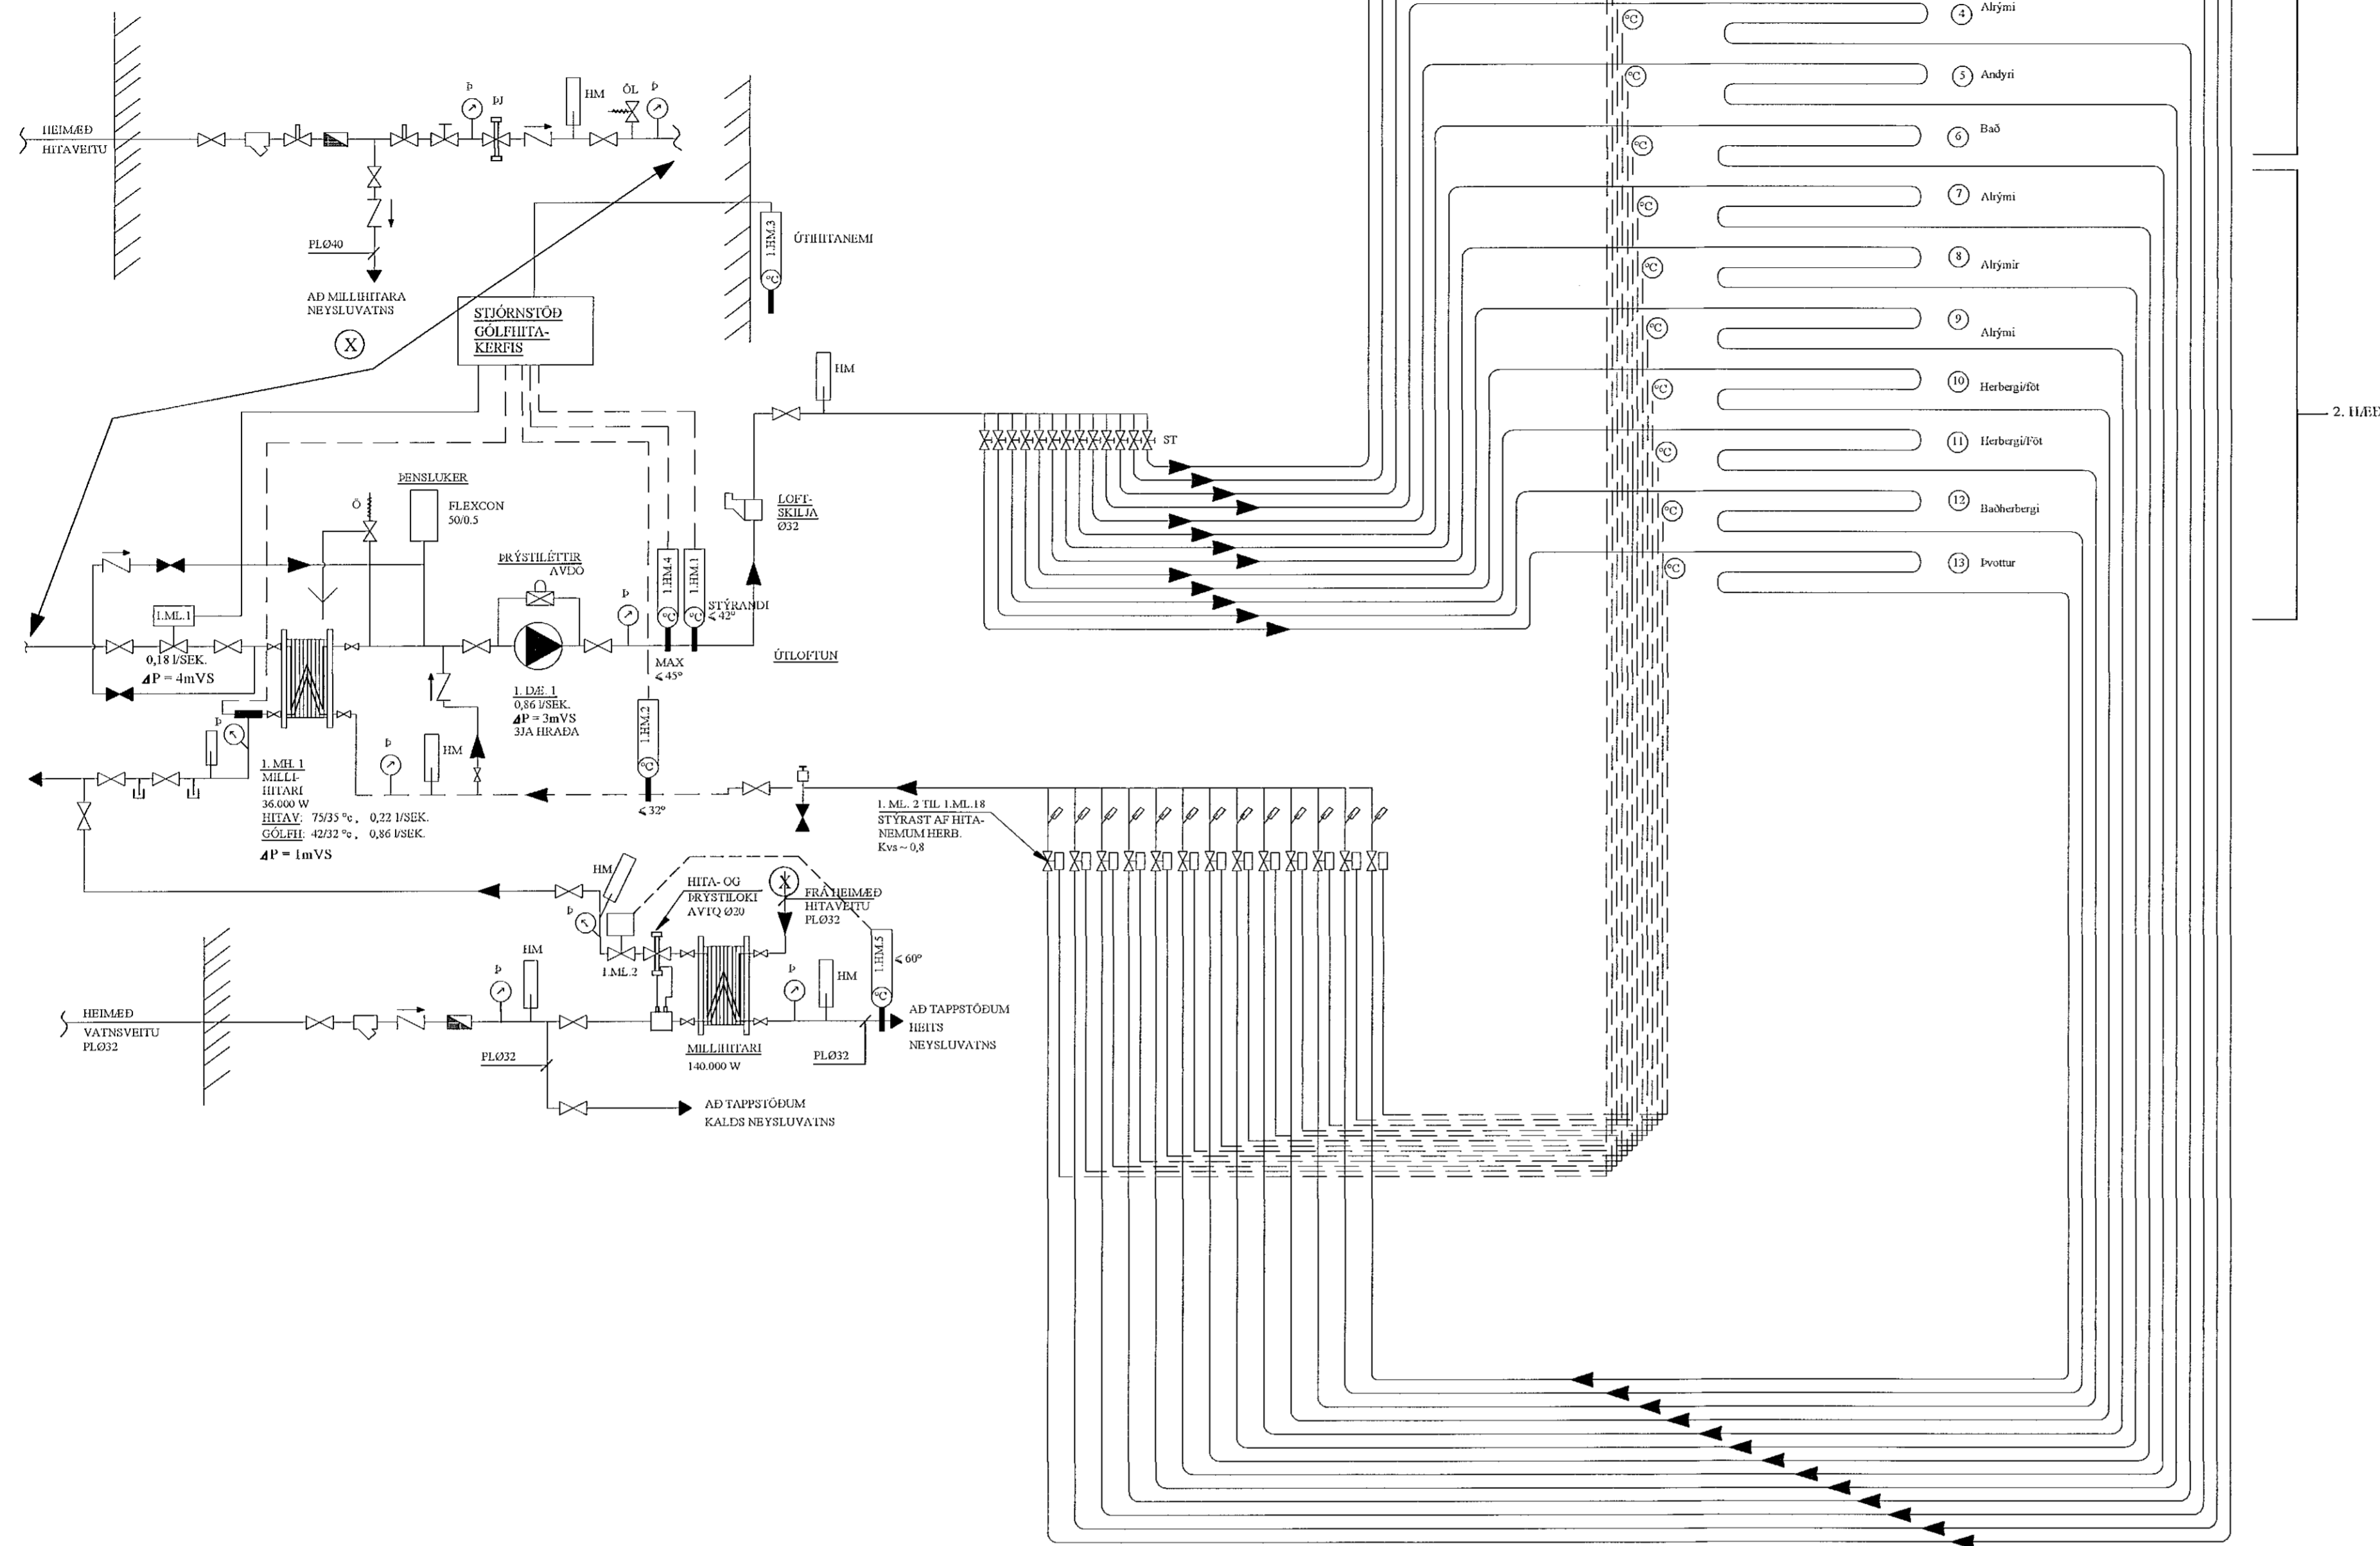

Sampykkt þann  
15. feb. 2022  
Lth. byggingarfræðingur Halnarfróði  
Hjónnir A. Jónsson  
HMAS

## TÆKJALISTI:

- I.D.E.1 HIRINGRÁSARÐÆLA  
AFKÖST: 0,86 l/s VÍÐ  $dP = 30$  kPa. MÓTOR 1x220 V.  
HLUTVERK: HIRINGRÁSARÐÆLA FYRIR GÓLFHITAKERFI.  
ÐÆLA GENGUR STÓÐUGT.
- I.M.L.1 MÓTORLOKI  
STÝRIR RENNISLI HITAVEITUVATNS  
INN Á MILLIHITARA
- I.M.H.1 VARMASKIPTIR  
FLÖTUVARMASKIPTIR FYRIR GÓLFHITAKERFI  
AFKÖST: 36 kW,  $dP = 1$  m VS
- I.H.M.1 HITASKYNJARI, STÝRANDI  
HITASKYNJARI ER STAÐSETTUR Í FRAMRÁS  
EFTIR BLÖNDUN. STILLTUR Á 42°C
- I.H.M.2 HITASKYNJARI  
HITASKYNJARI ER STAÐSETTUR Í BAKRÁS  
STILLTUR Á 32°C
- I.H.M.3 ÚTHITANEMI  
MÆLISVIÐ -10 - 20°C. EYKUR/MINNKAR RENNISLI Í GEGNUM  
MÓTORLOKA EFTIR ÚTHITASTIGI
- I.H.M.4 HITANEMI  
LOKAR FYRIR MÓTORLOKA EF HITASTIG > 45°C
- I.H.M.5 HITANEMI  
LOKAR FYRIR MÓTORLOKA EF HITASTIG > 60°C


## KERFISLÝSING, GÓLFHITAKERFI

GÓLFHITAKERFI ER BÚIÐ ÐÆLU OG UPPLÖNDUN ÐAR SEM MÓTORLOKI I.M.L.1  
HELDUR INNSTILLTUM FRAMRÁSARHITA STÓÐUGUM, MAX 42°C OG STJÓRNAD ER AF  
VATNSHITASKYNJARA OG ÚTHITANEMA.

ÚTHITASKYNJARI EYKUR/MINNKAR RENNISLI Í GEGNUM I.M.L.1 EFTIR ÚTHITA. ÞEGAR ÚTHITI ER  
-15°C ÐÁ ER FRAMRÁSARHITI Á GÓLFHITAKERFI STILLTUR Á 42°C. ÞEGAR ÚTHITI ER 0°C ÐÁ LÆKKAR  
FRAMRÁSARHITINN Í 35°C. FRAMRÁSARHITI GÓLFHITAKERFIS FER ÐÓ ALDREI NIÐUR FYRIR  
INNSTILT ÓSKGILDI.

RENNISLI Í HVERRI GÓLFHITALÖGN ER STJÓRNAD MEÐ MÓTORLOKUM SEM TENGDIR ERU  
HITANEMUM / STILLUM Í HVERJU RÝMI.

## TENGIKISTUR GÓLFHITALAGNA (6+7) STÚTA

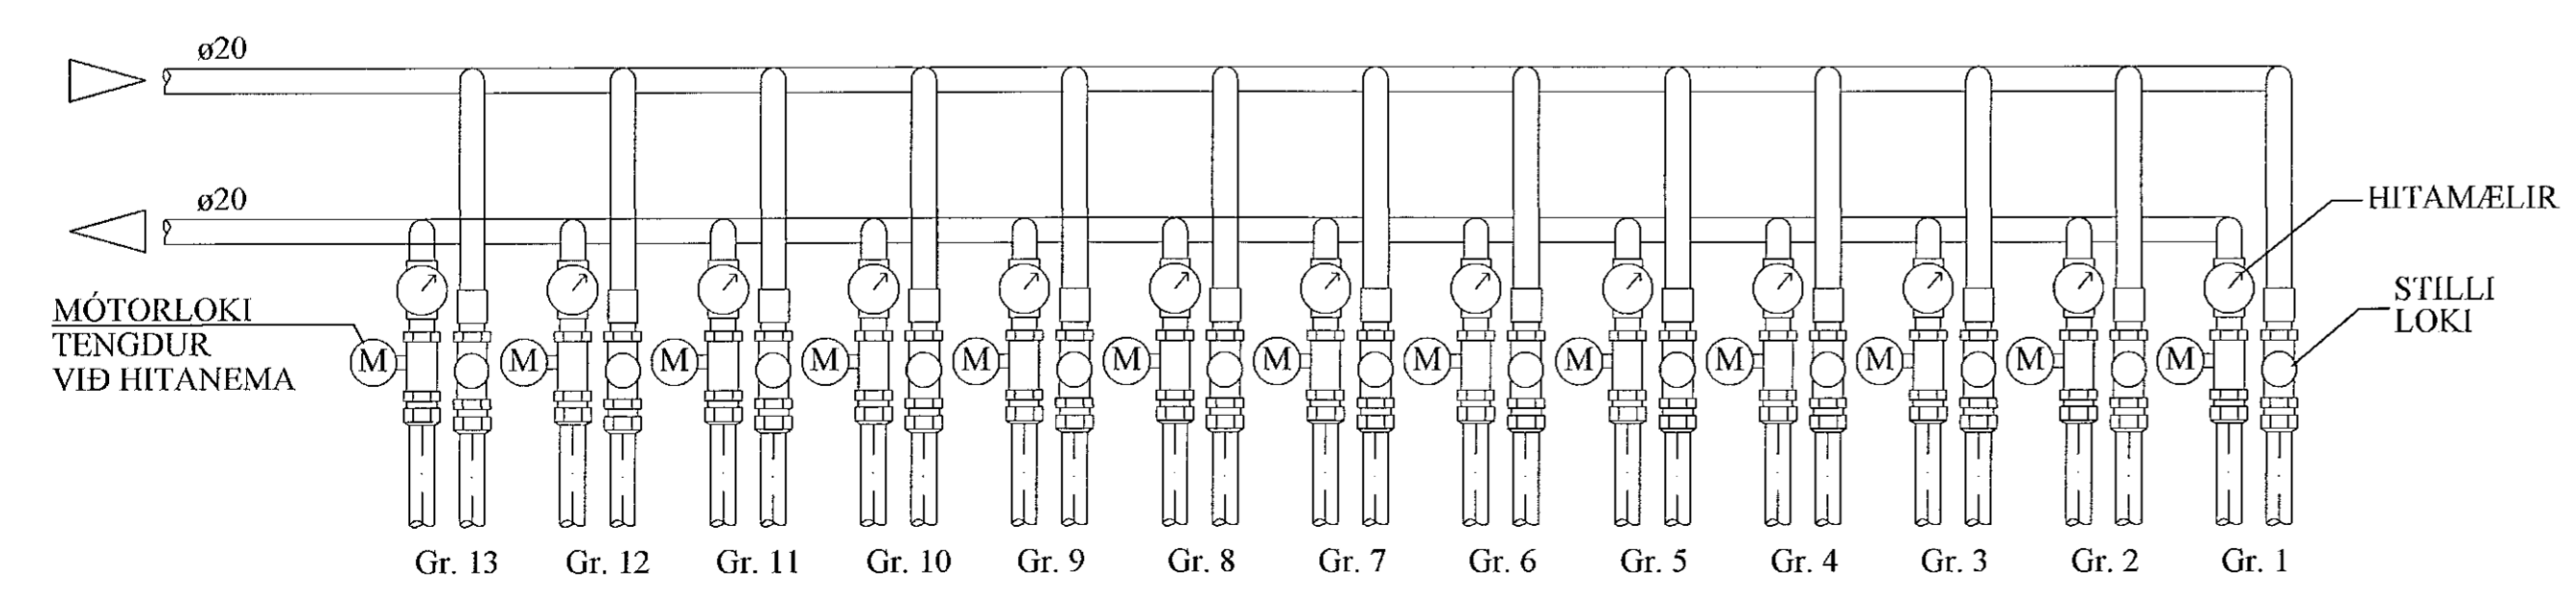

### SKÝRINGAR:

- MEKKINGAR:
- KALT VATN
  - HEITT VATN
  - FRAMRÁS HITALAGNAR
  - BAKRÁS HITLAGNAR
  - RENNILOKI / KÚLULOKI
  - ÞRÝSTJAFNARI
  - STILLILOKI
  - EINSTREYMISLOKI
  - ÖRYGGISLOKI
  - UPPLÖNDUNARLOKI
  - HITASTÝRÐUR LOKI
  - SEGULLOKI
  - MÓTORLOKI
  - VARMASKIPTIR
  - ÞRÝSTIMNNKARI
  - SÍA
  - ÐÆLA
  - LOFTTÆMING
  - HITAMÆLIR
  - HITANEMI
  - ÞRÝSTINGSMÆLIR
  - ÞRÝSTINGSNEMI
  - TÆMING

JÓN KRISTJÁNSSON BYGGINGARVERKFRÆÐINGUR  
K.T.: 210754-4829

BREYTINGAR

TILVÍSANIR:  
SKÝRINGAR..... SJÁ TEIKN. NR. 2-01

Reikn.	JKR	Jan. '22	Utgáfud.	02.02.2022
Teikn.	VP	Jan. '22	Kvarði:	ENGINN
Ath.				
Samp.				

**DRANGSSKARÐ 6** Nr. 2-09  
Halnarfróði

Verkhluði  
GÓLFHITALÖGN OG  
NEYSLUVATNSKERFI,  
KERFISMYND.

Verðbráðastofa  
Jóns Kristjánssonar ehf.  
Bískupsbra 12  
110 Reykjavík  
Sími: 574 0000 Fax: 772 3154  
Kl. 540817-0300  
Netfang: jkris25@gmail.com