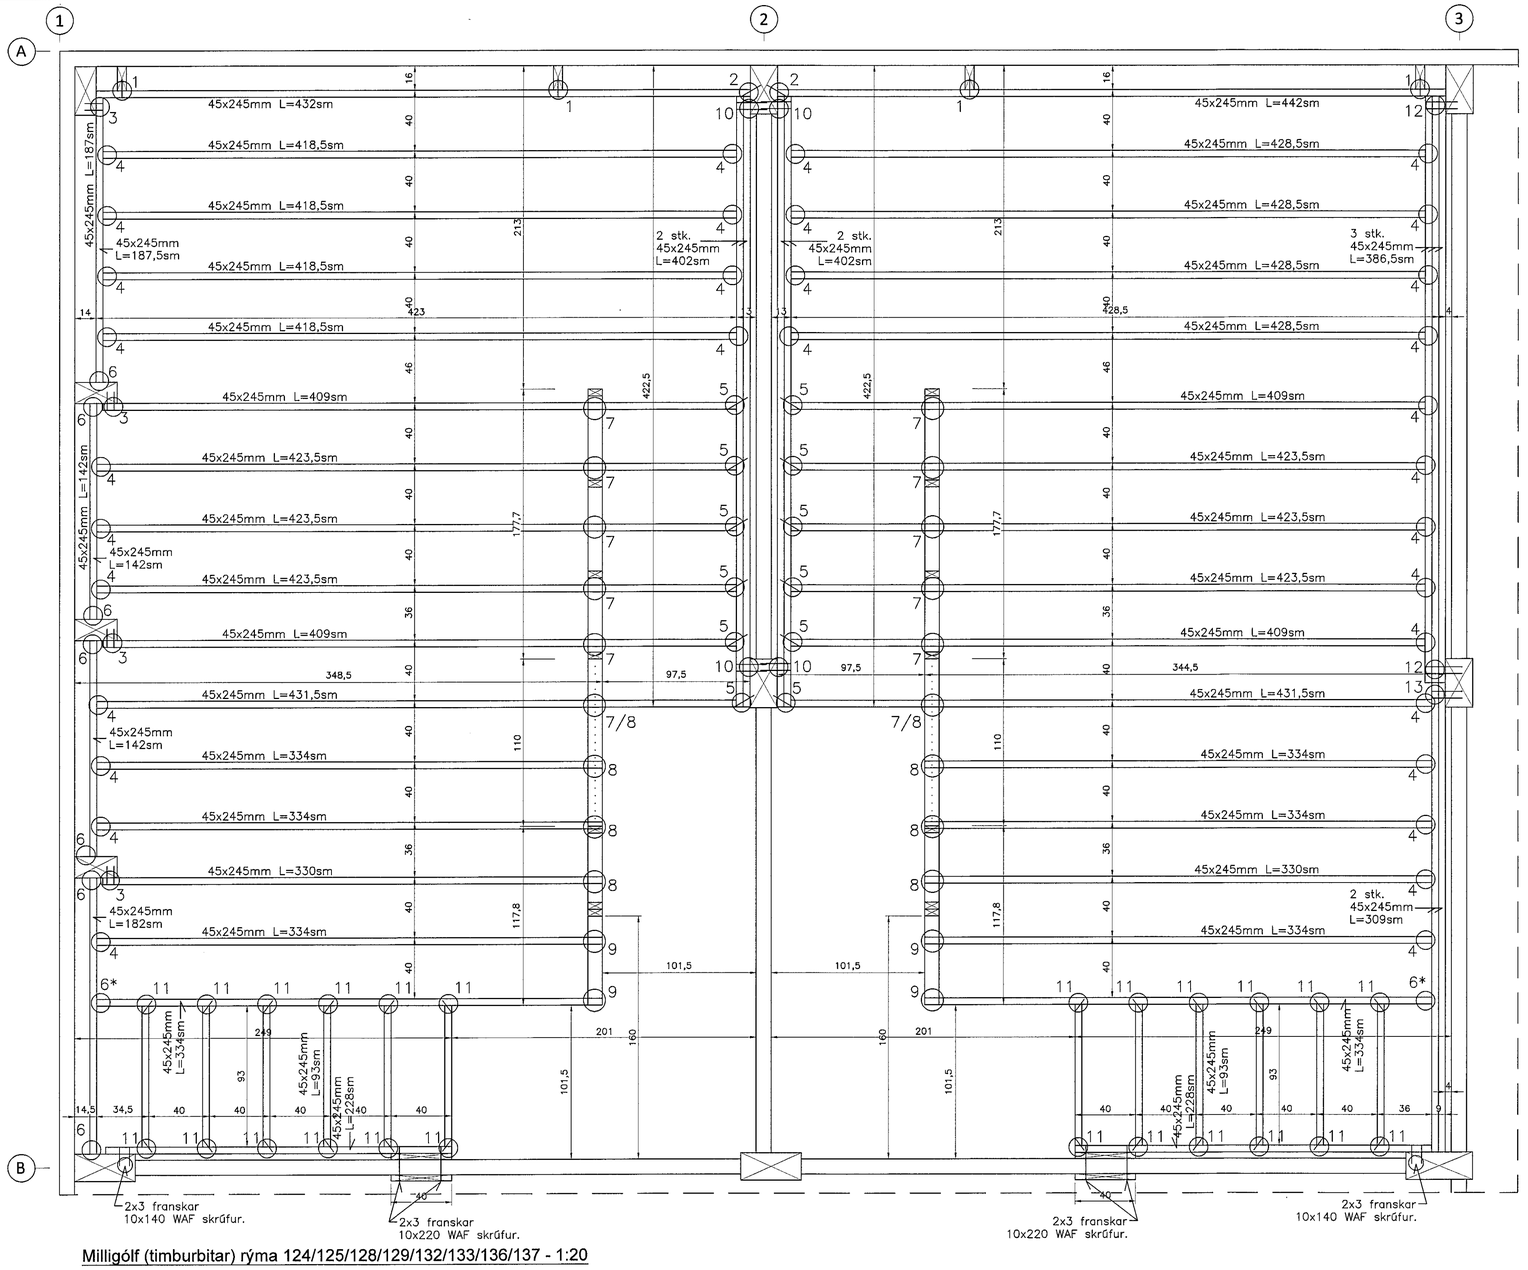

Léttur burðarveggur 124/125/128/129/132/133/136/137 - 1:20

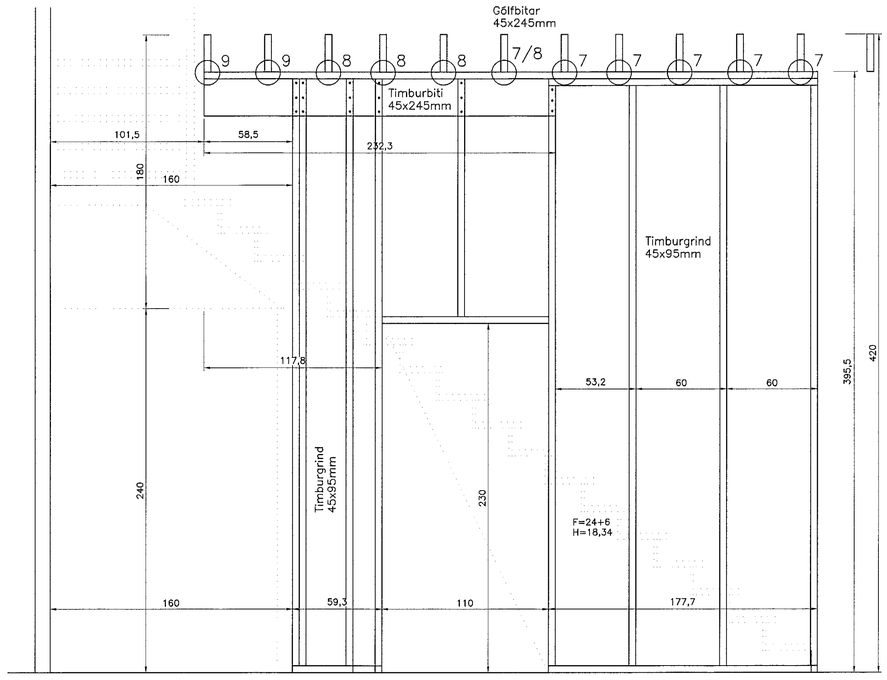

Milligólf (timburbitar) rýma 124/125/128/129/132/133/136/137 - 1:20

Sérm. 1 1:10

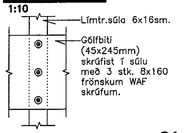

Sérm. 2
Textí

Gólfbiti (45x245mm) skáskrúfist í súlu með 3 stk. 8x160 frönskum WAF skrúfum. Millibil samsk. og í sérm. 1.

Sérm. 3 1:10

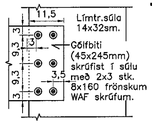

Sérm. 4 1:10

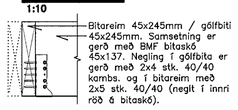

Sérm. 5
Textí

Gólfbiti (45x245mm) skásrkúfist í timburreim með 3 stk. 8x160 frönskum WAF skrúfum. Millibil samsk. og í sérm. 1.

Sérm. 6 1:10

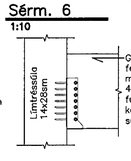

Sérm. 6*
Textí

Samsk. og sérm. 6 nema að festing bita kemur á timburbita en ekki límtré.

Sérm. 7 1:10

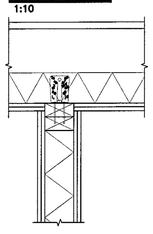

Veggur er gerður úr 45x95mm timburstoðum (styrkleikaflokkuðum c/c 60sm). Utan á vegg er klætt beggja vegna (innra byrði) með 12mm krossviði en ytra byrði er 12,5mm gipsplötur. Veggur einangrist með 100mm steinull (þéttull) er neglist fást sbr. reglur þar um. Gólf er gert úr 45x245mm timburbitum (styrleikaflokkuðum). 100mm steinull (þéttull) er vírað upp með 2,0m með 2,0mm vír c/c 30sm. Negling á vír er gerð með 2,0mm kengjum. ofan á gólfbita komi 21mm nótaðar og rakav. spónaplötur. Festing á gólfbita niður á vegg er gerð með 1 stk. BMF 90 vinkli (m/ styrk.). Negling í gólfbita er gerð með 8 stk. 40/40 kambs. en í vegg er festing gerð með 6 stk. 40/70 kambs.

Sérm. 8 1:10

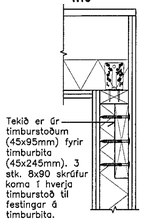

Tekið er úr timburstoðum (45x95mm) fyrir timburbita (45x245mm). 3 stk. 8x90 skrúfur koma í hverja timburstoð til festingar á timburbita.

Veggur er gerður úr 45x95mm timburstoðum (styrkleikaflokkuðum c/c 60sm). Utan á vegg er klætt beggja vegna (innra byrði) með 12mm krossviði en ytra byrði er 12,5mm gipsplötur. Veggur einangrist með 100mm steinull (þéttull) er neglist fást sbr. reglur þar um. Gólf er gert úr 45x245mm timburbitum (styrleikaflokkuðum). 100mm steinull (þéttull) er vírað upp með 2,0m með 2,0mm vír c/c 30sm. Negling á vír er gerð með 2,0mm kengjum. ofan á gólfbita komi 21mm nótaðar og rakav. spónaplötur. Festing á gólfbita niður á vegg er gerð með 1 stk. BMF 90 vinkli (m/ styrk.). Negling í gólfbita er gerð með 8 stk. 40/40 kambs. en í veggreim er festing gerð með 6 stk. 40/40 kambs.

Sérm. 9 1:10

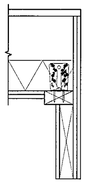

Veggur er gerður úr 45x95mm timburstoðum (styrkleikaflokkuðum c/c 60sm). Utan á vegg er klætt beggja vegna (innra byrði) með 12mm krossviði en ytra byrði er 12,5mm gipsplötur. Veggur einangrist með 100mm steinull (þéttull) er neglist fást sbr. reglur þar um. Gólf er gert úr 45x245mm timburbitum (styrleikaflokkuðum). 100mm steinull (þéttull) er vírað upp með 2,0m með 2,0mm vír c/c 30sm. Negling á vír er gerð með 2,0mm kengjum. ofan á gólfbita komi 21mm nótaðar og rakav. spónaplötur. Festing á gólfbita niður á vegg er gerð með 1 stk. BMF 90 vinkli (m/ styrk.). Negling í gólfbita er gerð með 8 stk. 40/40 kambs. en í veggreim er festing gerð með 6 stk. 40/40 kambs.

Sérm. 10 1:10

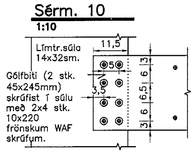

Sérm. 11
Textí

Gólfbiti (45x245mm) skásrkúfist í timburreim með 3 stk. 8x120 frönskum WAF skrúfum.

Ath.

Sjá almennar skýringar á teikn. nr. 1700
Milligólf rýma 124/125/128/129/132/133/136/137 og sérmyndir – teikn. 1715–millig.
Milligólf rýma 110/111 og 121/122 ásamt sérmyndum – teikn. 1716–millig.
Milligólf rýma 104/106 og 115/117 ásamt sérmyndum – teikn. 1717–millig.
MILLIGÓLF:
Milliloft (R60) eru byggð úr timburbitum/límtré og klædd að ofan með 22mm nótuðum rakav. spónaplötum.
Milliloft eru einangruð með 100mm steinull (þéttull) er vírist fást sbr. reglur þar um.
Neðan á gólfbita er klætt með tveimur lögum af 13mm gifsplötum.

Samþykkt þann
15. feb. 2022
f.h. byggingarfulltrúans í Hafnarfirði
Hjálmar A. Jónsson
HAJ

NR.	DAGS	BREYTING
A		
B		
C		

Ámus

H.S.Á. TEIKNISTOFA
TGT Hús ehf · SUNNUHLÍÐ 12 · 603 AKUREYRI · kt. 701210-1230
sími 464-6800 · fax 464-6801 · hara@hara.is · www.hara.is

VERKHEITI
Gjáhella 17, Hafnarfirði.

HEITI TEIKNINGAR
Milligólf rýma 124/125/128/129/132/133/136/137 - sérmyndir.

VERK NR.	TEIKN.NR.	KVARÐI	DAGS
19-501	1715-millig.	1:20/1:10	20.04.2021

HANNAÐ	TEIKNAÐ	YFIRFARIÐ	BREYTING
HÁ	HÁ		

HARALDUR S. ÁRNASON - kt. 120149-2539
STEINMAR H. RÓBÓNVALDSSON - kt. 140574-3769

Ámus Möskvason