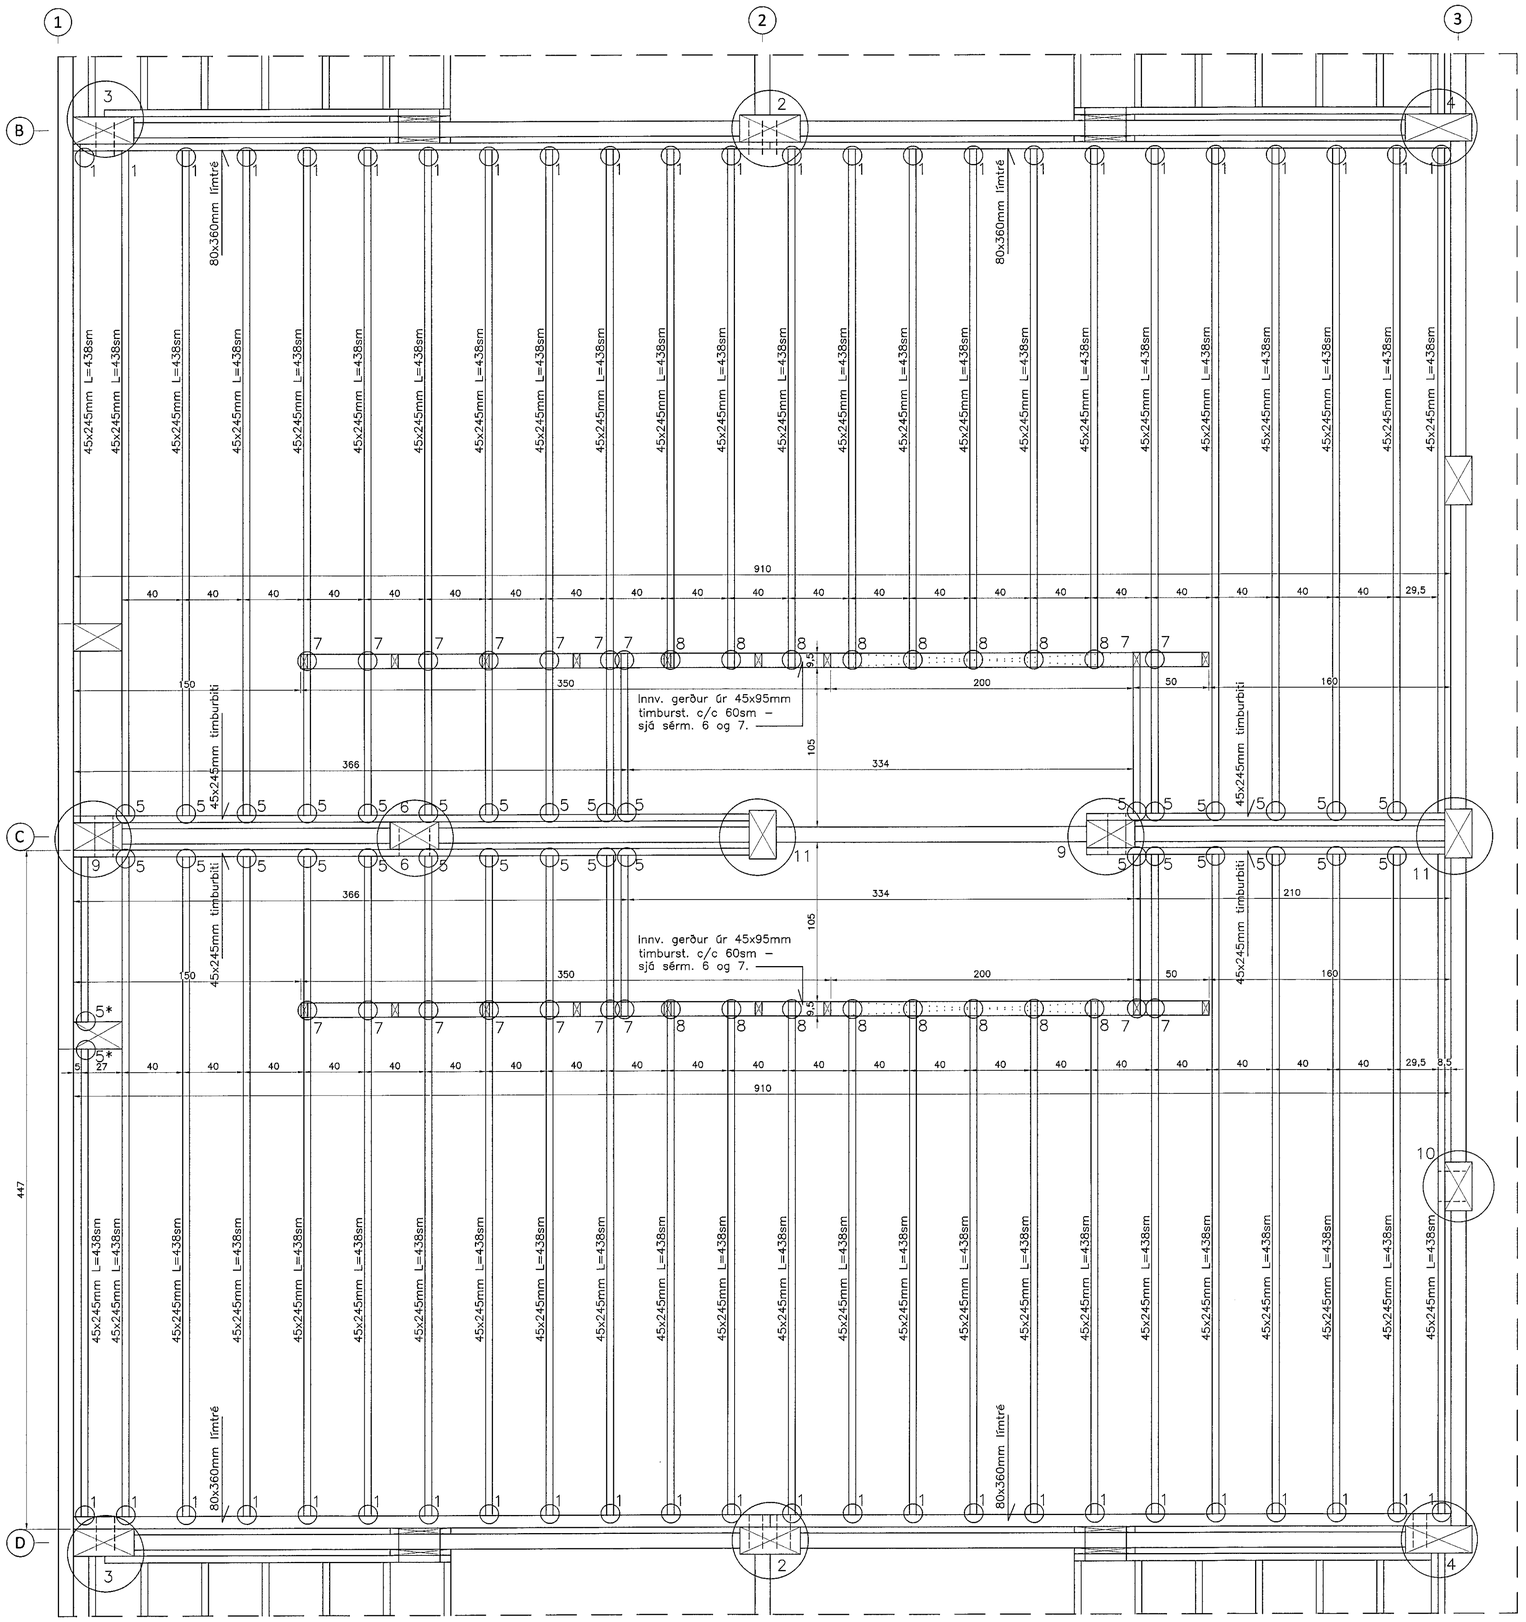

Milligólf (timburbitar) rýma 110/111/121/122

Samþykkt þann 15. feb. 2022
f.h. byggingarfulltrúans í Hafnarfirði
Hjálmar A. Jónsson
HÁJ

Sérm. 1
1:10

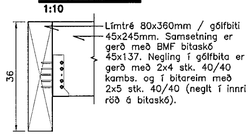

Límtré 80x360mm / gólfbiti 45x245mm. Samsetning er gerð með BMF bitaskó 45x137. Negling í gólfbita er gerð með 2x4 stk. 40/40 kambs. og í bitareim með 2x5 stk. 40/40 (neglt í innri rið á bitaskó).

Sérm. 2
1:10

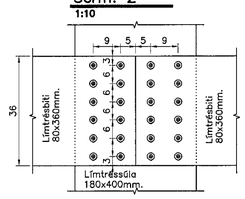

Límtrésbiti 80x360mm skrúfist fastur á límtréssúlu með 12 stk. 10x220 WAF frönskum skrúfum.

Sérm. 3
1:10

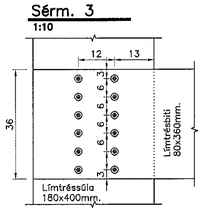

Límtrésbiti 80x360mm skrúfist fastur á límtréssúlu með 12 stk. 10x220 WAF frönskum skrúfum.

Sérm. 4
1:10

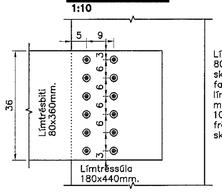

Límtrésbiti 80x360mm skrúfist fastur á límtréssúlu með 12 stk. 10x220 WAF frönskum skrúfum.

Sérm. 5/5*
1:10

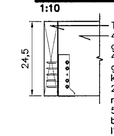

Timburbiti 45x245mm/gólfbiti 45x245mm. Samsetning er gerð með BMF bitaskó 45x137. Negling í gólfbita er gerð með 2x4 stk. 40/40 kambs. og í bitareim með 2x5 stk. 40/40 (neglt í innri rið á bitaskó).
5* er samsk. nema að bitaskór festist á 180x320mm límtréssúlu.

Sérm. 6
1:10

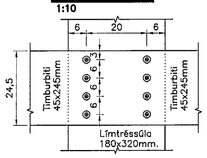

Timburbiti 45x245mm skrúfist fastur á límtréssúlu með 8 stk. 10x180 WAF frönskum skrúfum.

Sérm. 7
1:10

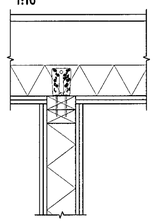

Veggur er gerður úr 45x95mm timburstoðum (styrkleikaflokkuðum c/c 60sm). Utan á vegg er klætt beggja vegna (innra byrði) með 12mm krossviði en ytra byrði er 12,5mm gipsplötur.
Veggur einangrist með 100mm steinull (þéttull) er neglist föst sbr. reglur þar um. Gólf er gert úr 45x245mm timburbitum (styrleikaflokkuðum). 100mm steinull (þéttull) er vírað upp með 2,0m með 2,0mm vír c/c 30sm. Negling á vír er gerð með 2,0mm kengjum. ofan á gólfbita komi 21mm nótaðar og rakav. spónaplötur.
Festing á gólfbita niður á vegg er gerð með 1 stk. BMF 90 vinkli (m/ styrk.).
Negling í gólfbita er gerð með 8 stk. 40/40 kambs. en í vegg er festing gerð með 6 stk. 40/70 kambs.

Sérm. 8
1:10

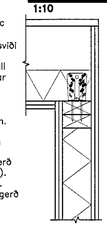

Sérm. 9
1:10

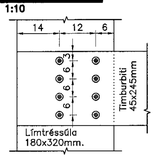

Timburbiti 45x245mm skrúfist fastur á límtréssúlu með 8 stk. 10x180 WAF frönskum skrúfum.

Sérm. 10
1:10

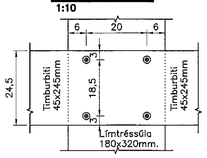

Timburbiti 45x245mm skrúfist fastur á límtréssúlu með 4 stk. 10x180 WAF frönskum skrúfum.

Sérm. 11
1:10

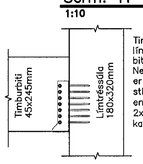

Timburbiti festist á límtréssúlu með BMF bitaskó 48x166i.
Negling í timburbita er gerð með 2x7 stk. 40/40 kambs. en í límtréssúlu með 2x7 stk. 40/70 kambs.

Ath.

Sjá almennar skýringar á teikn. nr. 1700
Milligólf rýma 124/125/128/129/132/133/136/137 og sérmyndir – teikn. 1715–millig.
Milligólf rýma 110/111 og 121/122 ásamt sérmyndum – teikn. 1716–millig.
Milligólf rýma 104/106 og 115/117 ásamt sérmyndum – teikn. 1717–millig.
MILLIGÓLF:
Millilloft (R60) eru byggð úr timburbitum/límtré og klædd að ofan með 22mm nótuðum rakav. spónaplötum.
Millilloft eru einangruð með 100mm steinull (þéttull) er vírist föst sbr. reglur þar um.
Neðan á gólfbita er klætt með tveimur lögum af 13mm gifsplötum.

NR	DAGS	BREYTING
A		
B		
C		

Áritun

H.S.Á. TEIKNISTOFA
TGT Hús ehf · SUNNUHLÍÐ 12 · 603 AKUREYRI · kt. 701210-1230
sími 464-6800 · fax 464-6801 · hara@hara.is · www.hara.is

VERKHEITI: Gjáhella 17, Hafnarfirði.

HEITI TEIKNINGAR: Milligólf rýma 110/111 og 121/122 ásamt sérmyndum.

VERK NR	TEIKN. NR	KVARÐI	DAGS
19-501	1716-millig.	1:20/1:10	20.04.2021

HANNAÐ	TEIKNAÐ	YFIRFARIÐ	BREYTING
HÁ	HÁ		

HARALDUR S. ÁRNASON · kt. 120149-2539
STEINMAR H. ÓSKÝSVALDSSON · kt. 140374-3769

Áritun hönnuðar | Áritun byggingarstjóra