

Samþykkt þann
 15. feb. 2022
 1. h. byggingarfulltrúans í Húsnæðisráði
 Hildur A. Jónsson
 H-1-A-3



Ámænt:
 Öll mál eru í millimetrum nema kótar á göflum, loftum og landi sem eru í metrum.
 Öll mál sannreynist á staðnum og ef misræmi kemur upp í teikningum skal strax hafa samband við hönnuð og eftirlitsmann.

Skýringar:

- FF 0,0 = Eftirbrún og neðribrún steypu
- SC x,xxx = Steypukóti.
- x,xxx = Kóti á frágangnu göf
- △ x,xxx = Kóti á loftum og á landi
- = Loftæsting
- ⊙ = Gólfniðurfall
- ⊗ = Björgunarp
- ⊕ = Niðurfall frá þaki
- = Lóðamörk
- - - - = Byggingarreiur

D19 DEILI Í LOFT YFIR SVÓLUM
 Skali: 1:5

D18 DEILI STIGAPALLUR
 Skali: 1:5

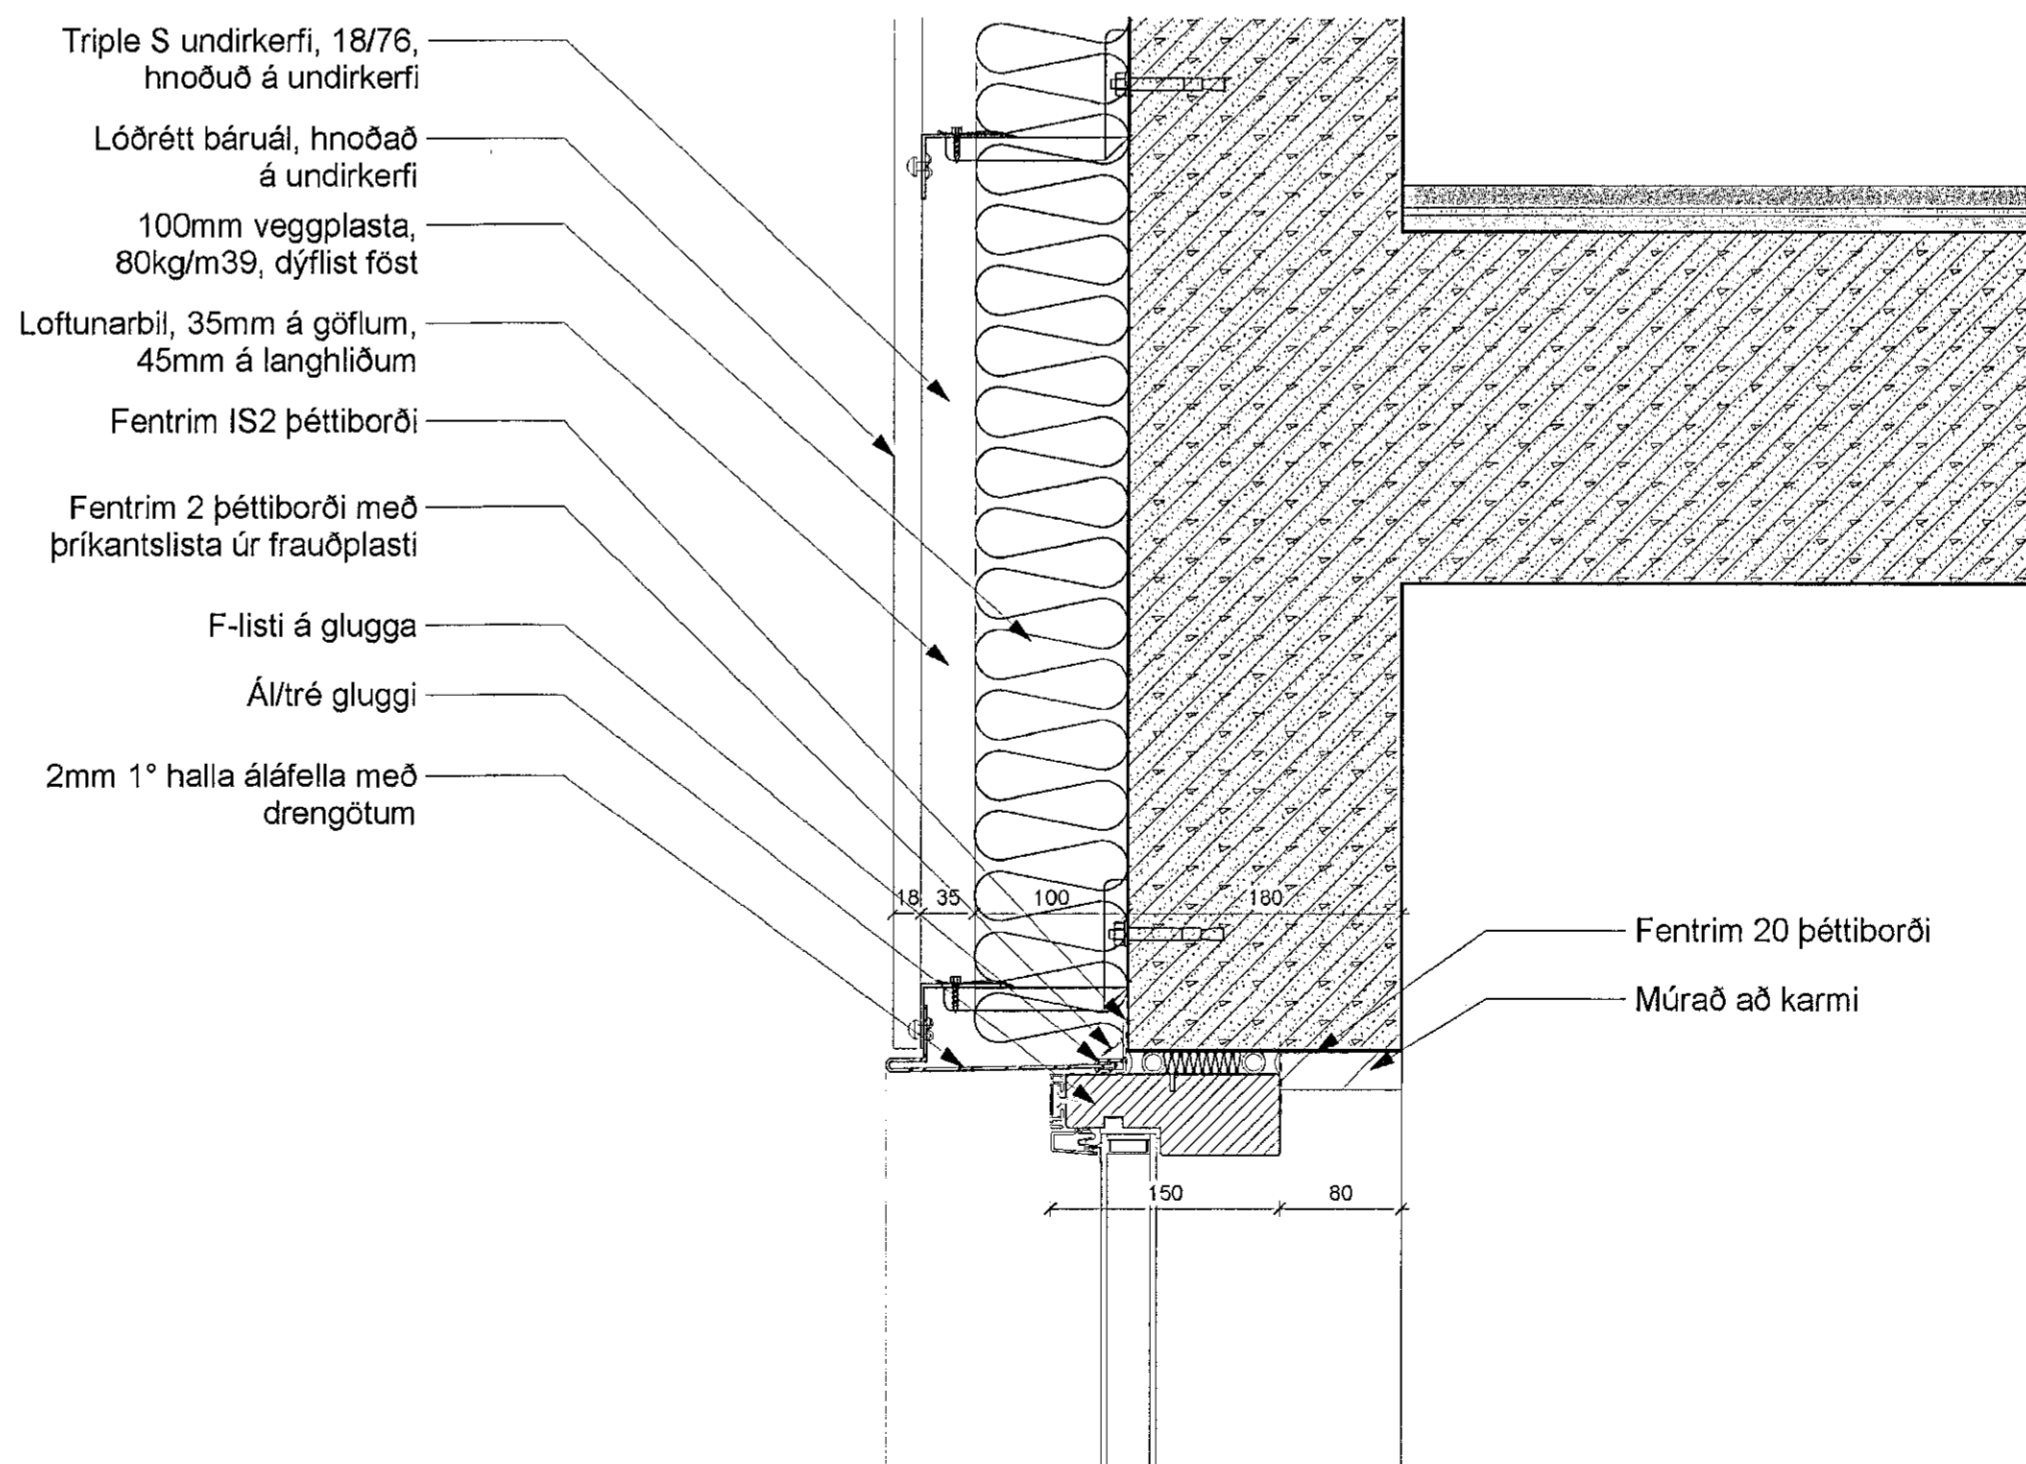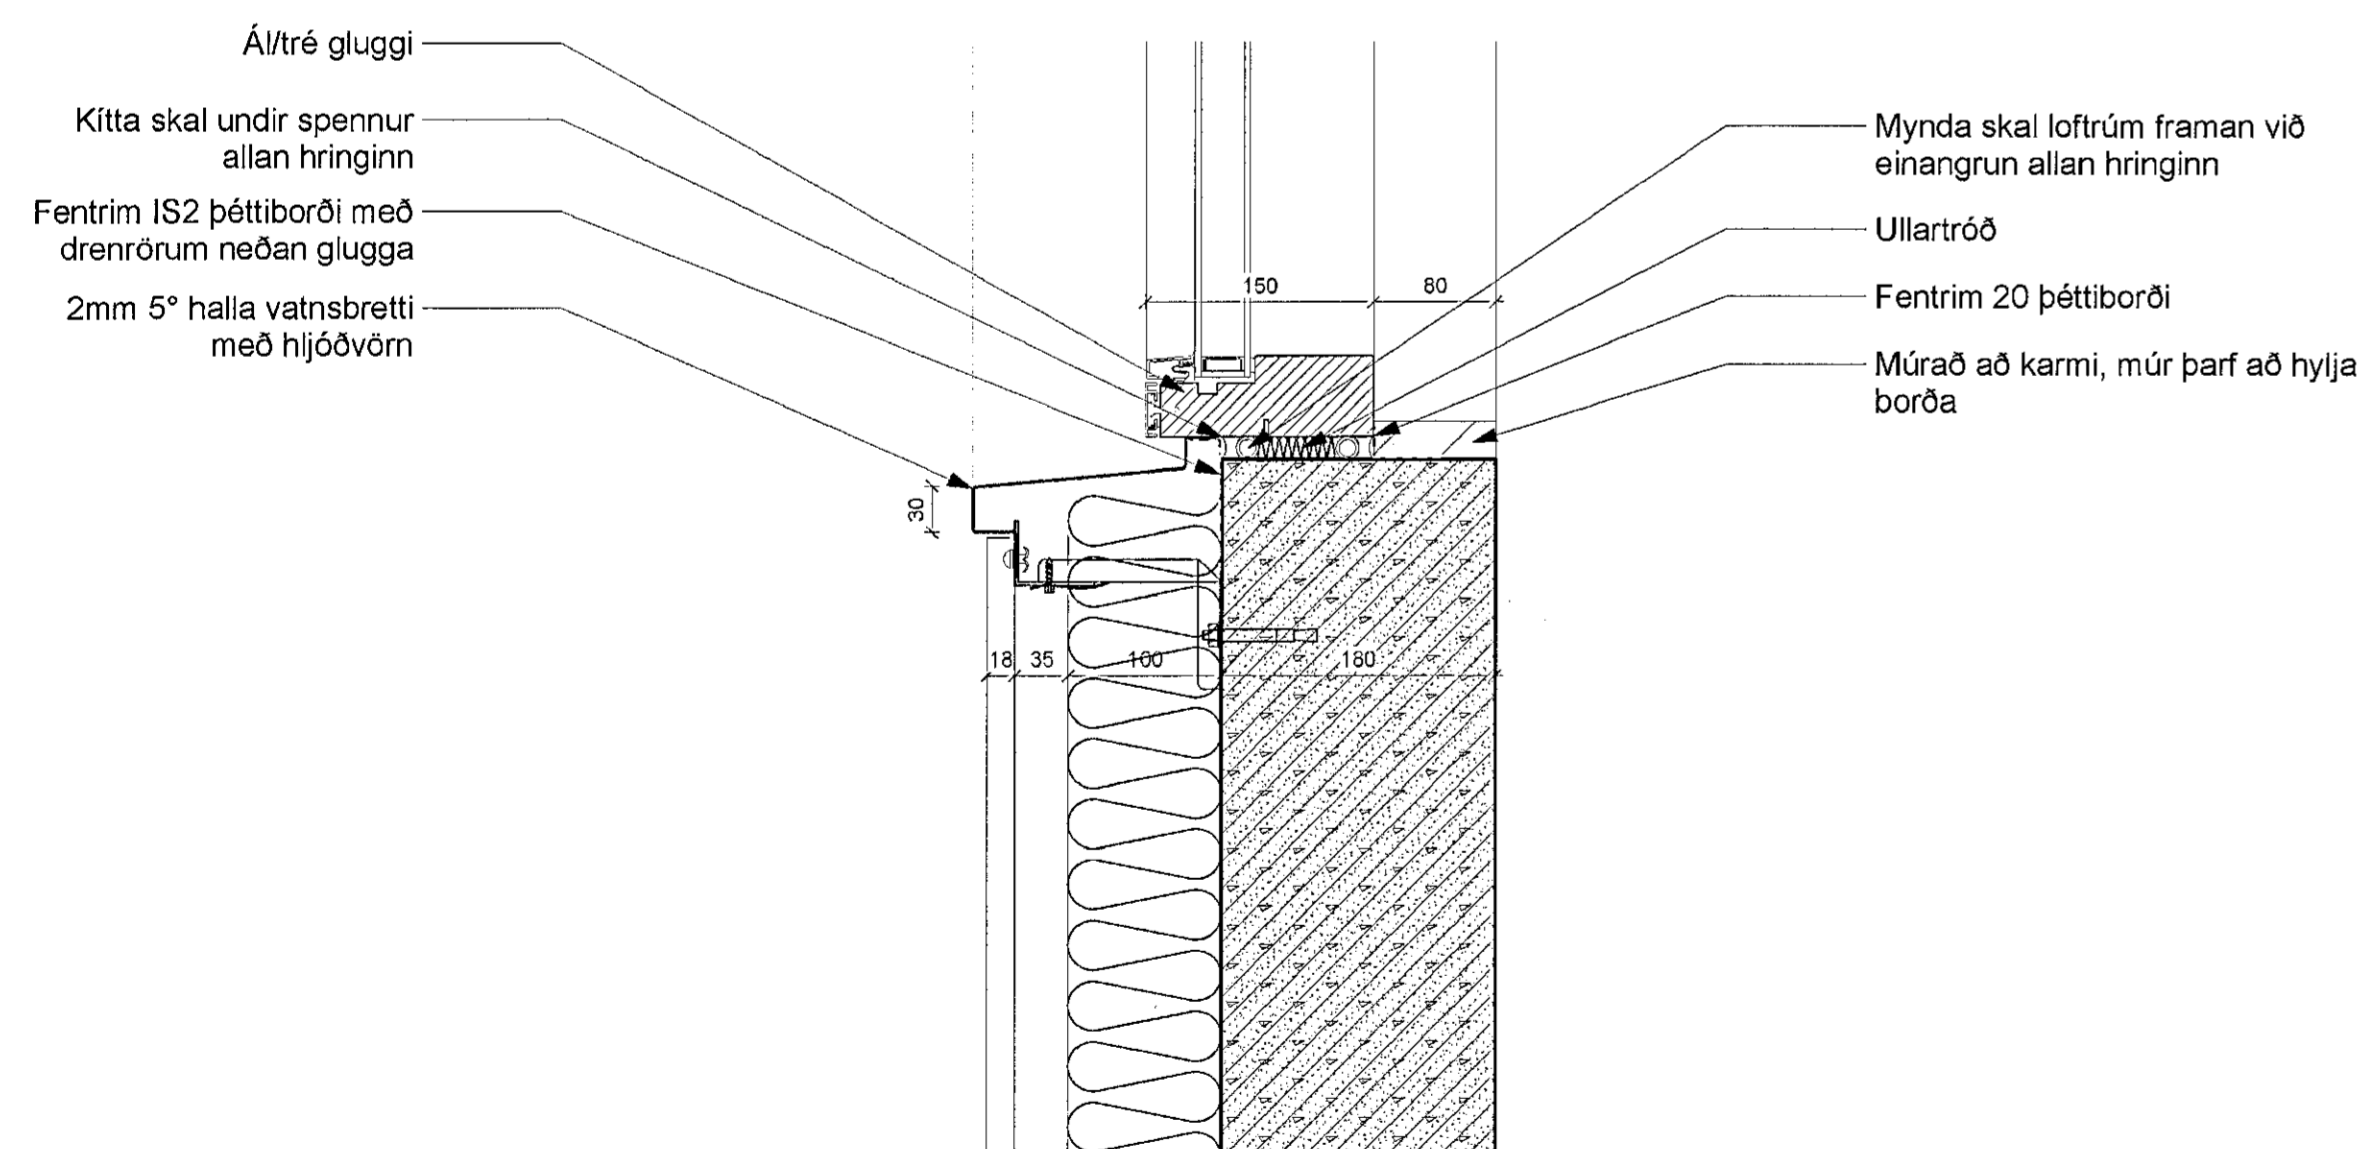

D21 LÓÐRÉTT DEILI
 Skali: 1:5

D20 LÓÐRÉTT DEILI ÚTVEGGUR
 Skali: 1:5

Lagfæring	Dagsetning	Skýring

Útgáfa	Dagsetning	Skýring
A	27.01.22	Steypur búi í lofti á baðherbergi slyttur í D18

Verk: LÆKJARGATA 2
 Verkkaupt: Klappaholt ehf.
 Teikning: LÓÐRÉTT DEILI
 Mál: 1:5
 Dagsetn.: 27.01.2022
 Teiknað: GV
 Yfirlitað: KOK

Arkitekt:
 Andri Gunnar Lyngberg Andrésson - kt.: 240182-3949 - andri@tripoli.is
 Guðni Valberg - kt.: 250880-5299 - gudni@tripoli.is
 Jón Davíð Ásgeirsson - kt.: 250280-5729 - jon@tripoli.is
 Kristján Örn Kjartansson - kt.: 040176-4979 - kris@krads.is
 Kristján Eggertsson - kt.: 150673-5769 - kristjan@krads.is

Hönnunarstjóri:
 Kristján Örn Kjartansson
 kt.: 040176-4979 - kris@krads.is - Sími: 664 03 22

VERKTEIKNING

KRADS TRÍPÓLÍ

Skjalavörðgátt 18, 2. hæð Skjalavörðgáttur 18, 2. hæð
 KÍ 420518-0600 KÍ 420518-0600
 Sími: 534 03 20 - Email: krads@krads.is sími: 519 29 30 - Email: tripoli@tripoli.is

Verk: Telki: Bygging

208 B-406

TEIKNINGARFERRA ER EKKI ENDURTEKIN NEI NEMUNDI ER ÁN SKRIFLEGS LEYFIS HÖNNUNAR