

**Uppbygging þaks frá ytra til innra byrðis:**


- 18/76 báruklaðning, litur í samráði við arkitekt
- 34x95mm yfirleita, þvert á sperru, c/c 600mm
- 21x45mm undirleita, samsíða sperru, c/c 600mm
- undir undirleitu skal koma Nail Seal Tape, skv. leiðb. framleiðanda
- Guluþróið vatnsvarnarlag, Siga Majcoat 200 (frágangur skv. leiðb. framleiðanda)
- 21x120mm borðkjaðning
- 45x245mm sperrur (sjá gögn burðarþelshönnuðar)
- Eingangur á milli sperra með 195mm og 45mm steinull
- Rakavarnarlag
- Rafllagnarind, 45x45 lektur
- 12mm gips, heilsparalað og hvítmálað

- 2mm beygð skotrenna úr áli, sami litur og á báruklaðningu
- Áþlata beygð upp undir og festist við báruklaðningu (1200mm breið þlata, sem fer min. 250mm upp eftir báru beggja vegna skotrennu í hæsta punkti)
- 34x95mm yfirleita

- 21x45mm undirleitur, undir undirleitur skal vera Nail Seal Tape, skv. leiðb. framleiðanda þakdúks

- Þakdúkur undir skotrennum skal vera Siga Majcoat 350 og skal leggjast mín. 1200mm upp eftir þakflötum
- Samskeyti lokist með Wigluv 100 límbandi

- Tilskorin borð af 21mm gufuhleypnum grenikrosssvíði skordast milli þaka til að mynda mín. 5 gráðu halla á þakflati undir skotrennu

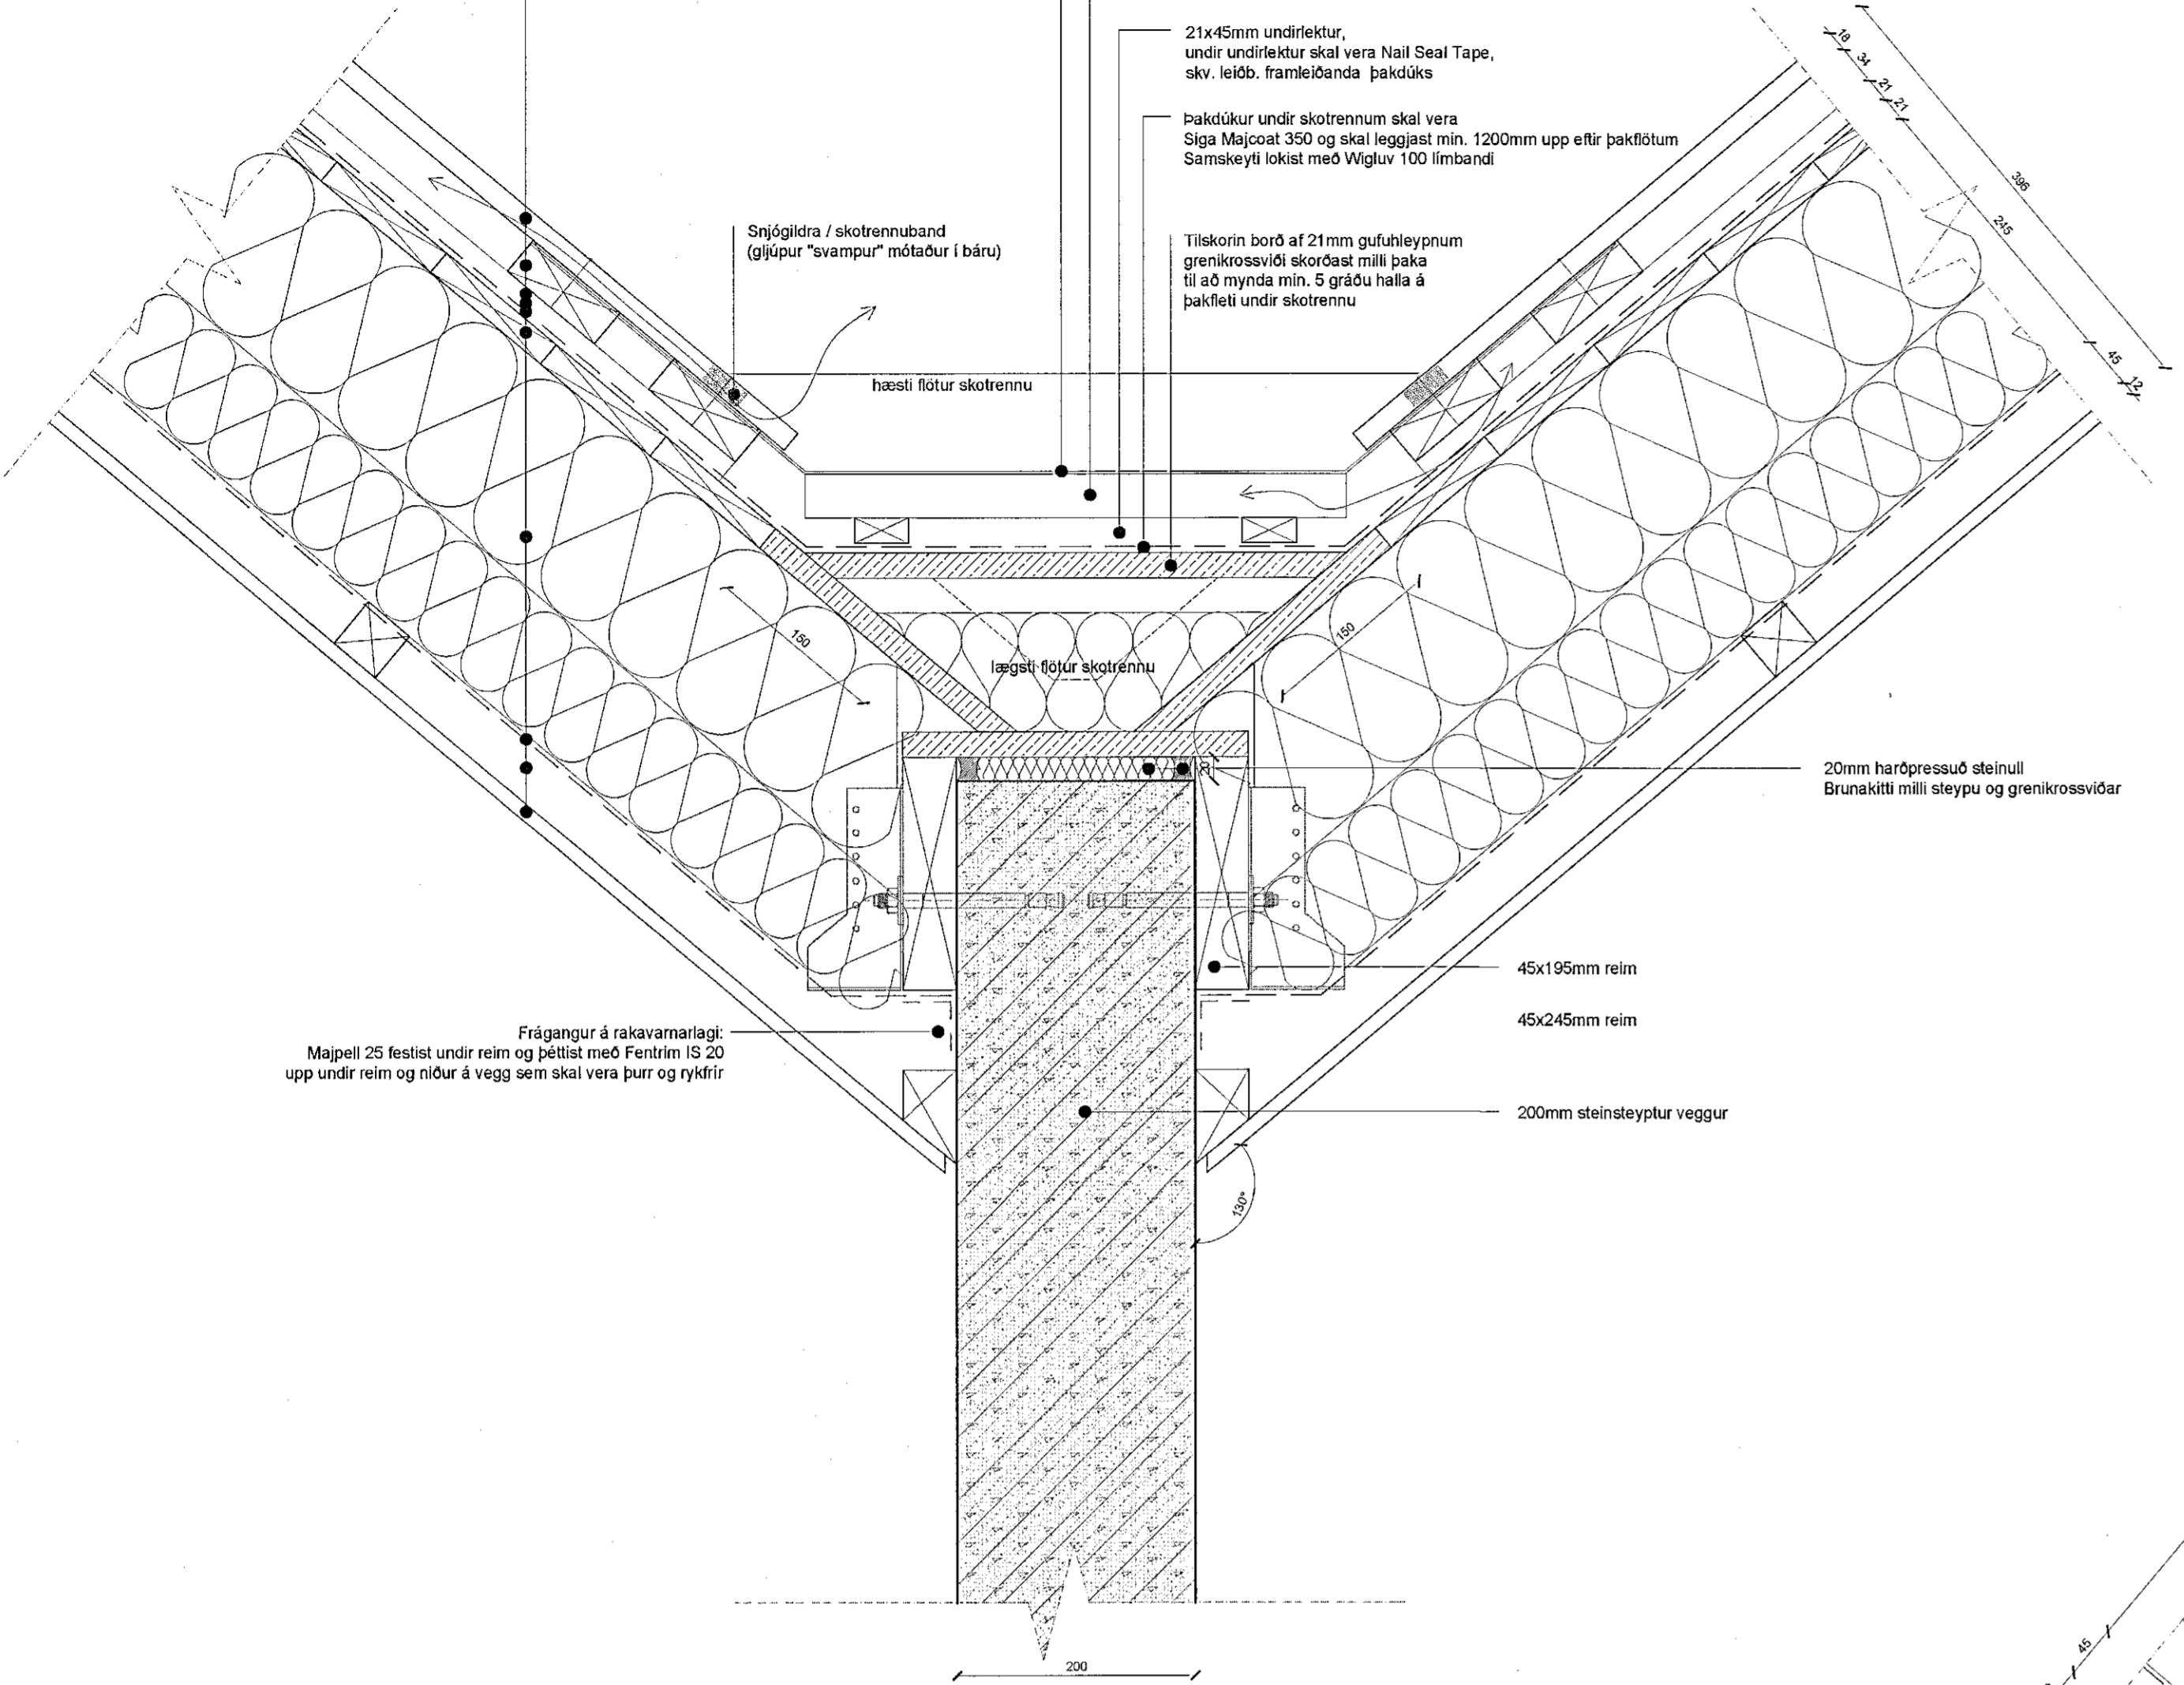


Frágangur á rakavarnarlagi: Majpell 25 festist undir reim og þéttist með Fentrim IS 20 upp undir reim og niður á vegg sem skal vera þurr og rykfrjálur

**b5** DEILI Í SKOTRENNU MILLI ÞAKA  
Skali: 1:5

**Uppbygging þaks frá ytra til innra byrðis:**

- 18/76 báruklaðning, litur í samráði við arkitekt
- 34x95mm yfirleita, þvert á sperru, c/c 600mm
- 21x45mm undirleita, samsíða sperru, c/c 600mm
- undir undirleitu skal koma Nail Seal Tape, skv. leiðb. framleiðanda
- Guluþróið vatnsvarnarlag, Siga Majcoat 200 (frágangur skv. leiðb. framleiðanda)
- 21x120mm borðkjaðning
- 45x245mm sperrur (sjá gögn burðarþelshönnuðar)
- Eingangur á milli sperra með 195mm og 45mm steinull
- Rakavarnarlag, Majpell 25
- Rafllagnarind, 45x45 lektur
- 12mm gips, heilsparalað og hvítmálað

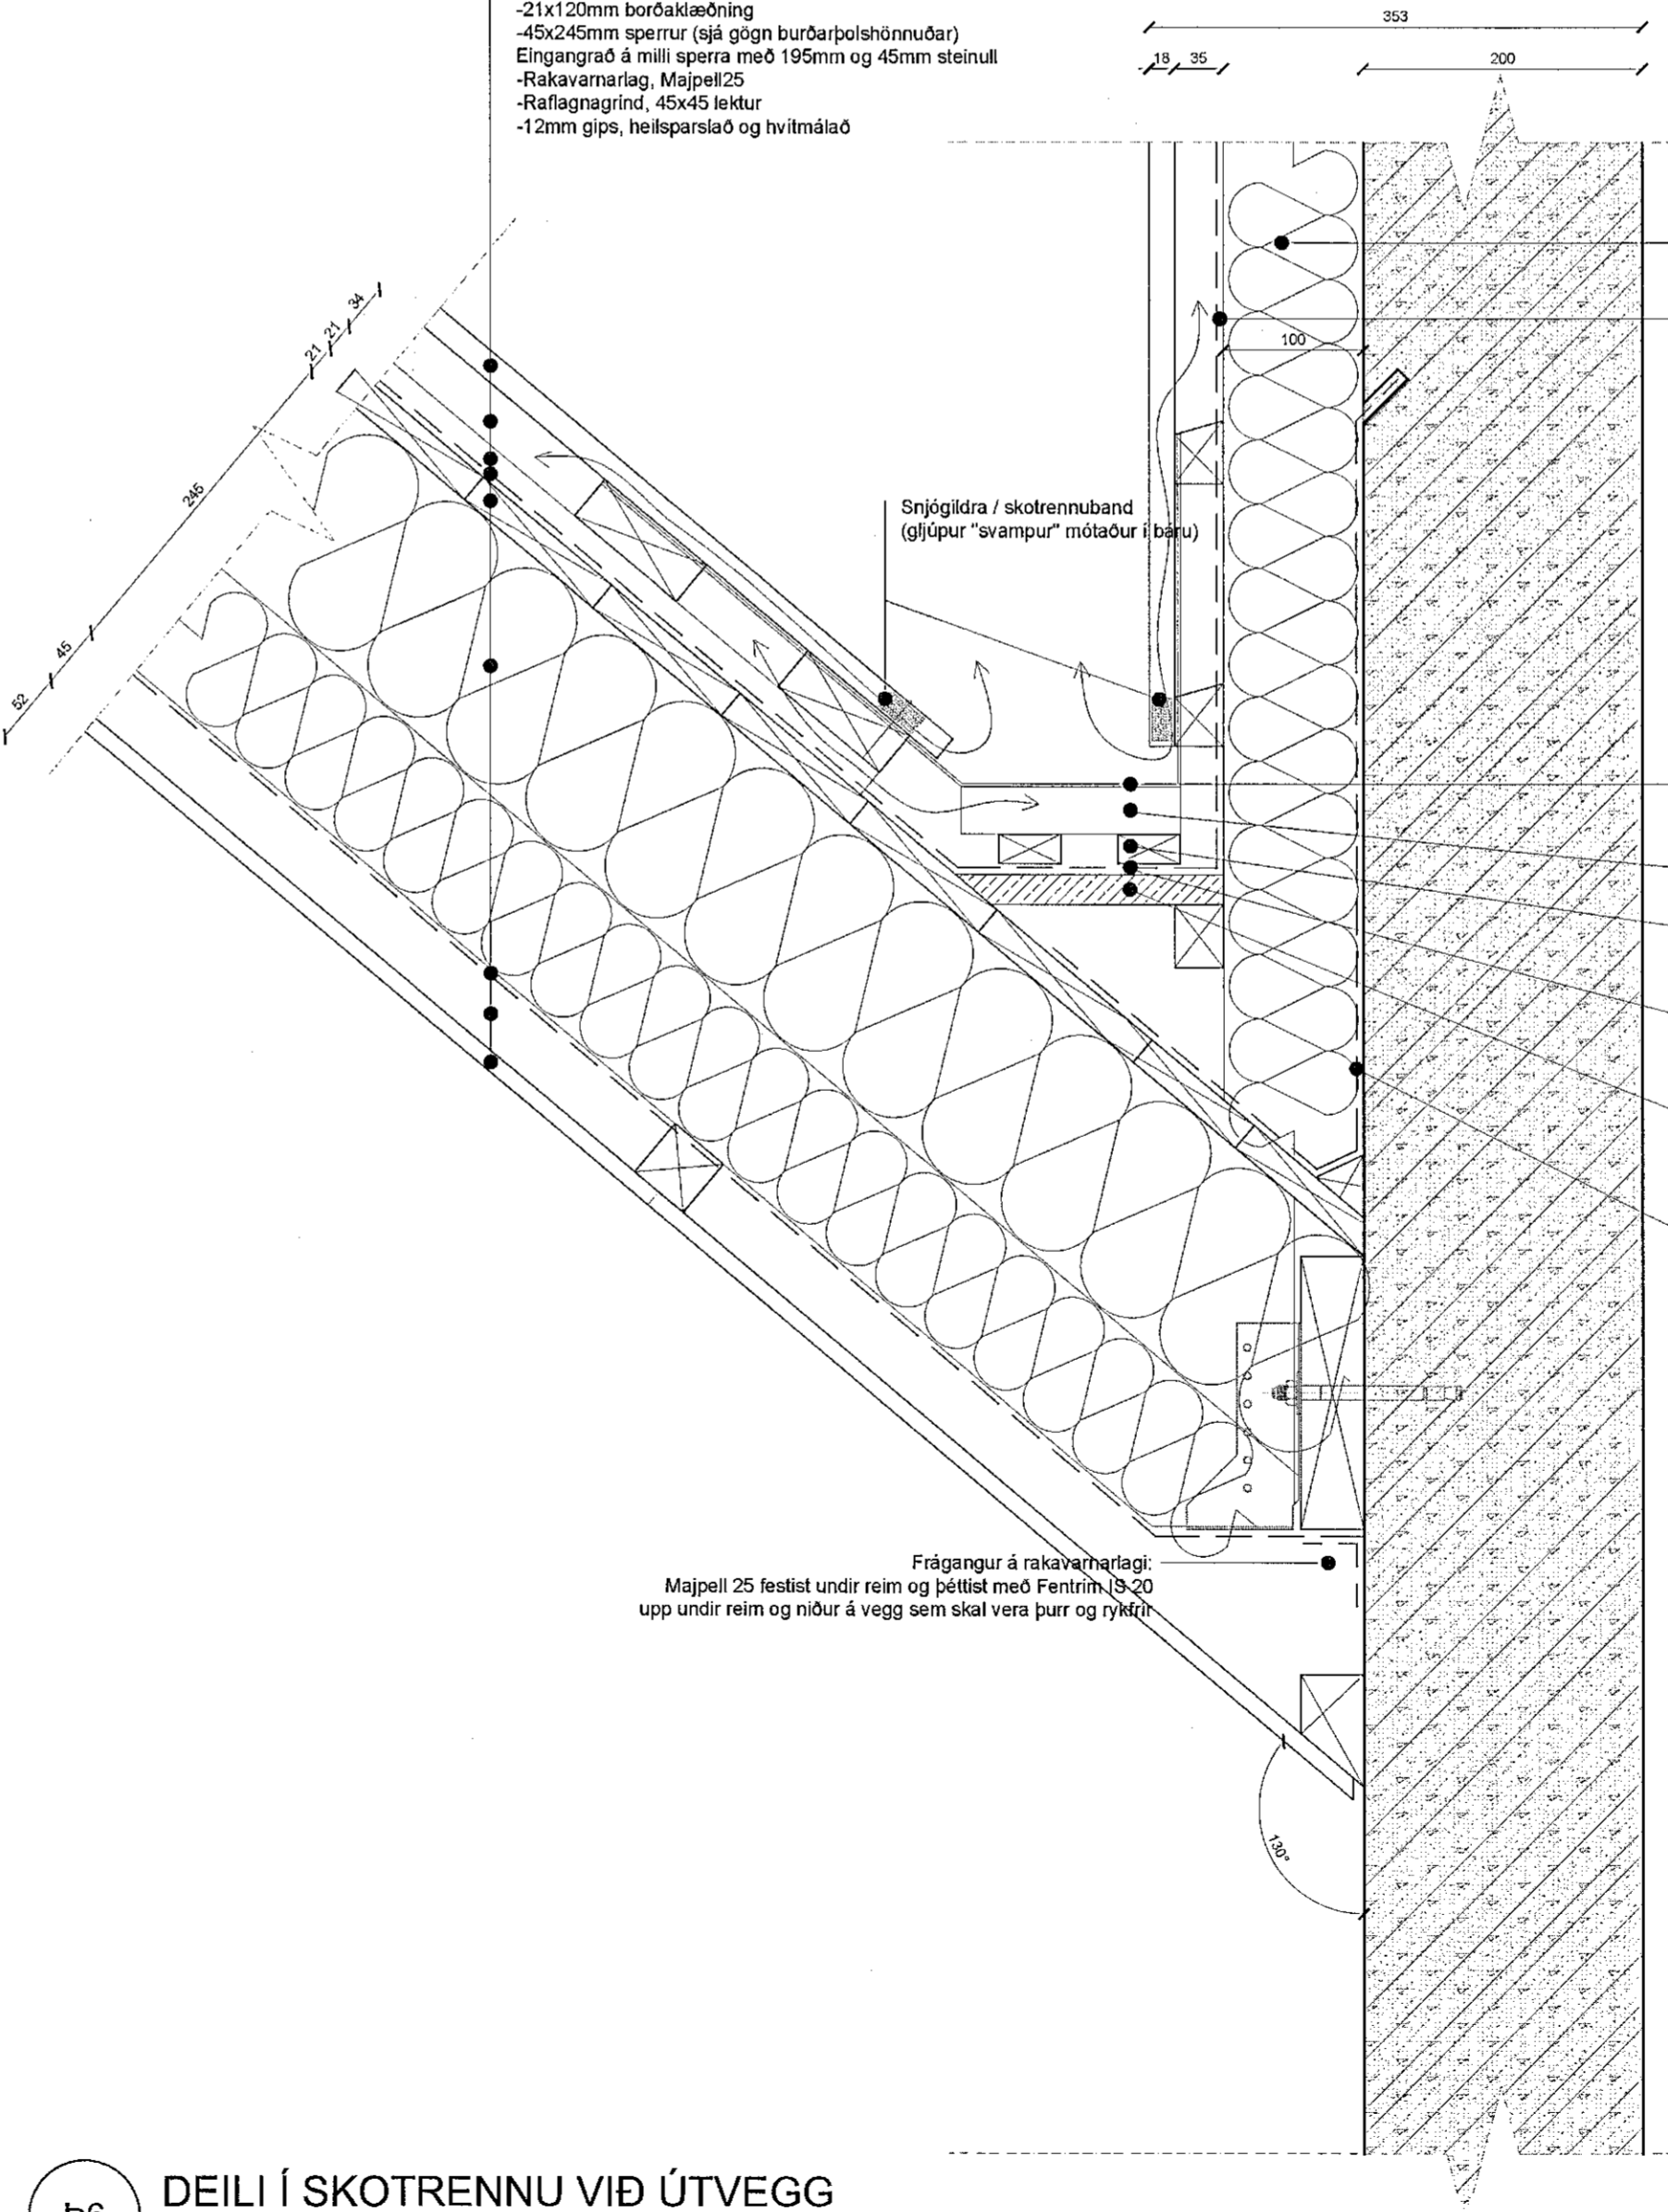

Frágangur á rakavarnarlagi: Majpell 25 festist undir reim og þéttist með Fentrim IS 20 upp undir reim og niður á vegg sem skal vera þurr og rykfrjálur

**b6** DEILI Í SKOTRENNU VIÐ ÚTVEGG  
Scale: 1:5

Á útveggjum sem mæta skotrennum neðri þaka skal undirkerfi klæðningar vera Triple S undirkerfi, lóðréttir leiðarar á 90mm vinknum

Vatns og vindvarndúkur sem kemur utan á 100mm steinullareinangur skal vera Siga Majvest 200 og festist skv. leiðb. framleiðanda

Við skotrennu skal vatns og vindvarndúkur vera Siga Majvest 350 og leggst hann mín. 1200mm upp eftir þak og veggflati beggja vegna skotrennu

- 2mm beygð skotrenna úr áli, sami litur og á báruklaðningu
- Áþlata beygð upp undir og festist við báruklaðningu
- 34x95mm yfirleita
- 21x45mm undirleitur, undir undirleitur skal vera Nail Seal Tape, skv. leiðb. framleiðanda þakdúks
- Þakdúkur undir skotrennum skal vera Siga Majcoat 350 og skal leggjast mín. 1200mm upp eftir þak og veggflati beggja vegna skotrennu
- Samskeyti lokist með Wigluv 100 límbandi
- Tilskorin borð af 21mm gufuhleypnum krosssvíði skordast milli þaka og útveggs til að mynda mín. 5 gráðu halla á þakflati undir skotrennu
- Ábræddur asfaltdukur í kverk (ofan á borðkjaðningu upp að skotrennu og 60cm upp eftir steyptum útvegg)

**Ábrennt:**  
Öll mál eru í millímetrum nema kótar á gólum, loftum og landi sem eru í metrum.  
Öll mál samrömmast á staðnum og ef misræmi kemur upp í teikningum skal strax halta samband við hönnuði og eftirlitmann.

- Skýringar:**
- EB, EX = Efnibrun og neðribrun steypu
  - SK, x,xxx = Stöppukóli.
  - GR, x,xxx = Kóli á frágengnu gófi
  - KL, x,xxx = Kóli á loftum og á landi
  - LI = Loftaesting
  - GA = Gólfhúrfull
  - BJ = Björgunarpop
  - NF = Niðurfall frá þaki
  - = Lóðarmörk
  - - - = Byggingarreiður

Lagfæring	Dagsetning	Skýring

Útgáfa	Dagsetning	Skýring
A	27.01.22	Þakfrágangur breytt

**Verk:** LÆKJARGATA 2  
**Verkaug:** Klapparholt ehf.  
**Tekning:** ÞAKDEILI  
**Mik:** 1:5  
**Dagsetn:** 27.01.2022  
**Teknað:** GV  
**Yfirferð:** xOK

**Arkitekt:**  
Andri Gunnar Lyngberg Andrésson - kt.: 240182-3949 - andri@trípól.is  
Guðni Valberg - kt.: 250880-5299 - gudni@trípól.is  
Jón Davíð Ágústsson - kt.: 250280-5729 - jon@trípól.is  
Kristján Örn Kjartansson - kt.: 040176-4979 - kris@krads.is  
Kristján Eggertsson - kt.: 150873-5769 - kristjan@krads.is

**Hönnunarsjórni:**  
Kristján Örn Kjartansson  
kt.: 040176-4979 - kris@krads.is - Sími: 604 03 22