



Ábending:
Öll mál eru í millimetrum nema kótar á gólum, loftum og landi sem eru í metrum.
Öll mál sannreynist á staðnum og of mismeiri kemur upp í teikningum skal strax hafa samband við hönnuði og eftirlitmann.


- Skýringar:**
- EF 0/0 = Efirbrún og neðirbrún steypu
 - SK:xxxx = Steypukúli
 - OK:xxxx = Kóti á frágöngu gólf
 - K:xxx = Kóti á loftum og á landi
 - (D) = Loftfresting
 - (G) = Gólfúrufall
 - (B) = Björgunarop
 - (NF) = Niðurfall frá þaki
 - = Lóðamörk
 - - - = Byggingarreitur

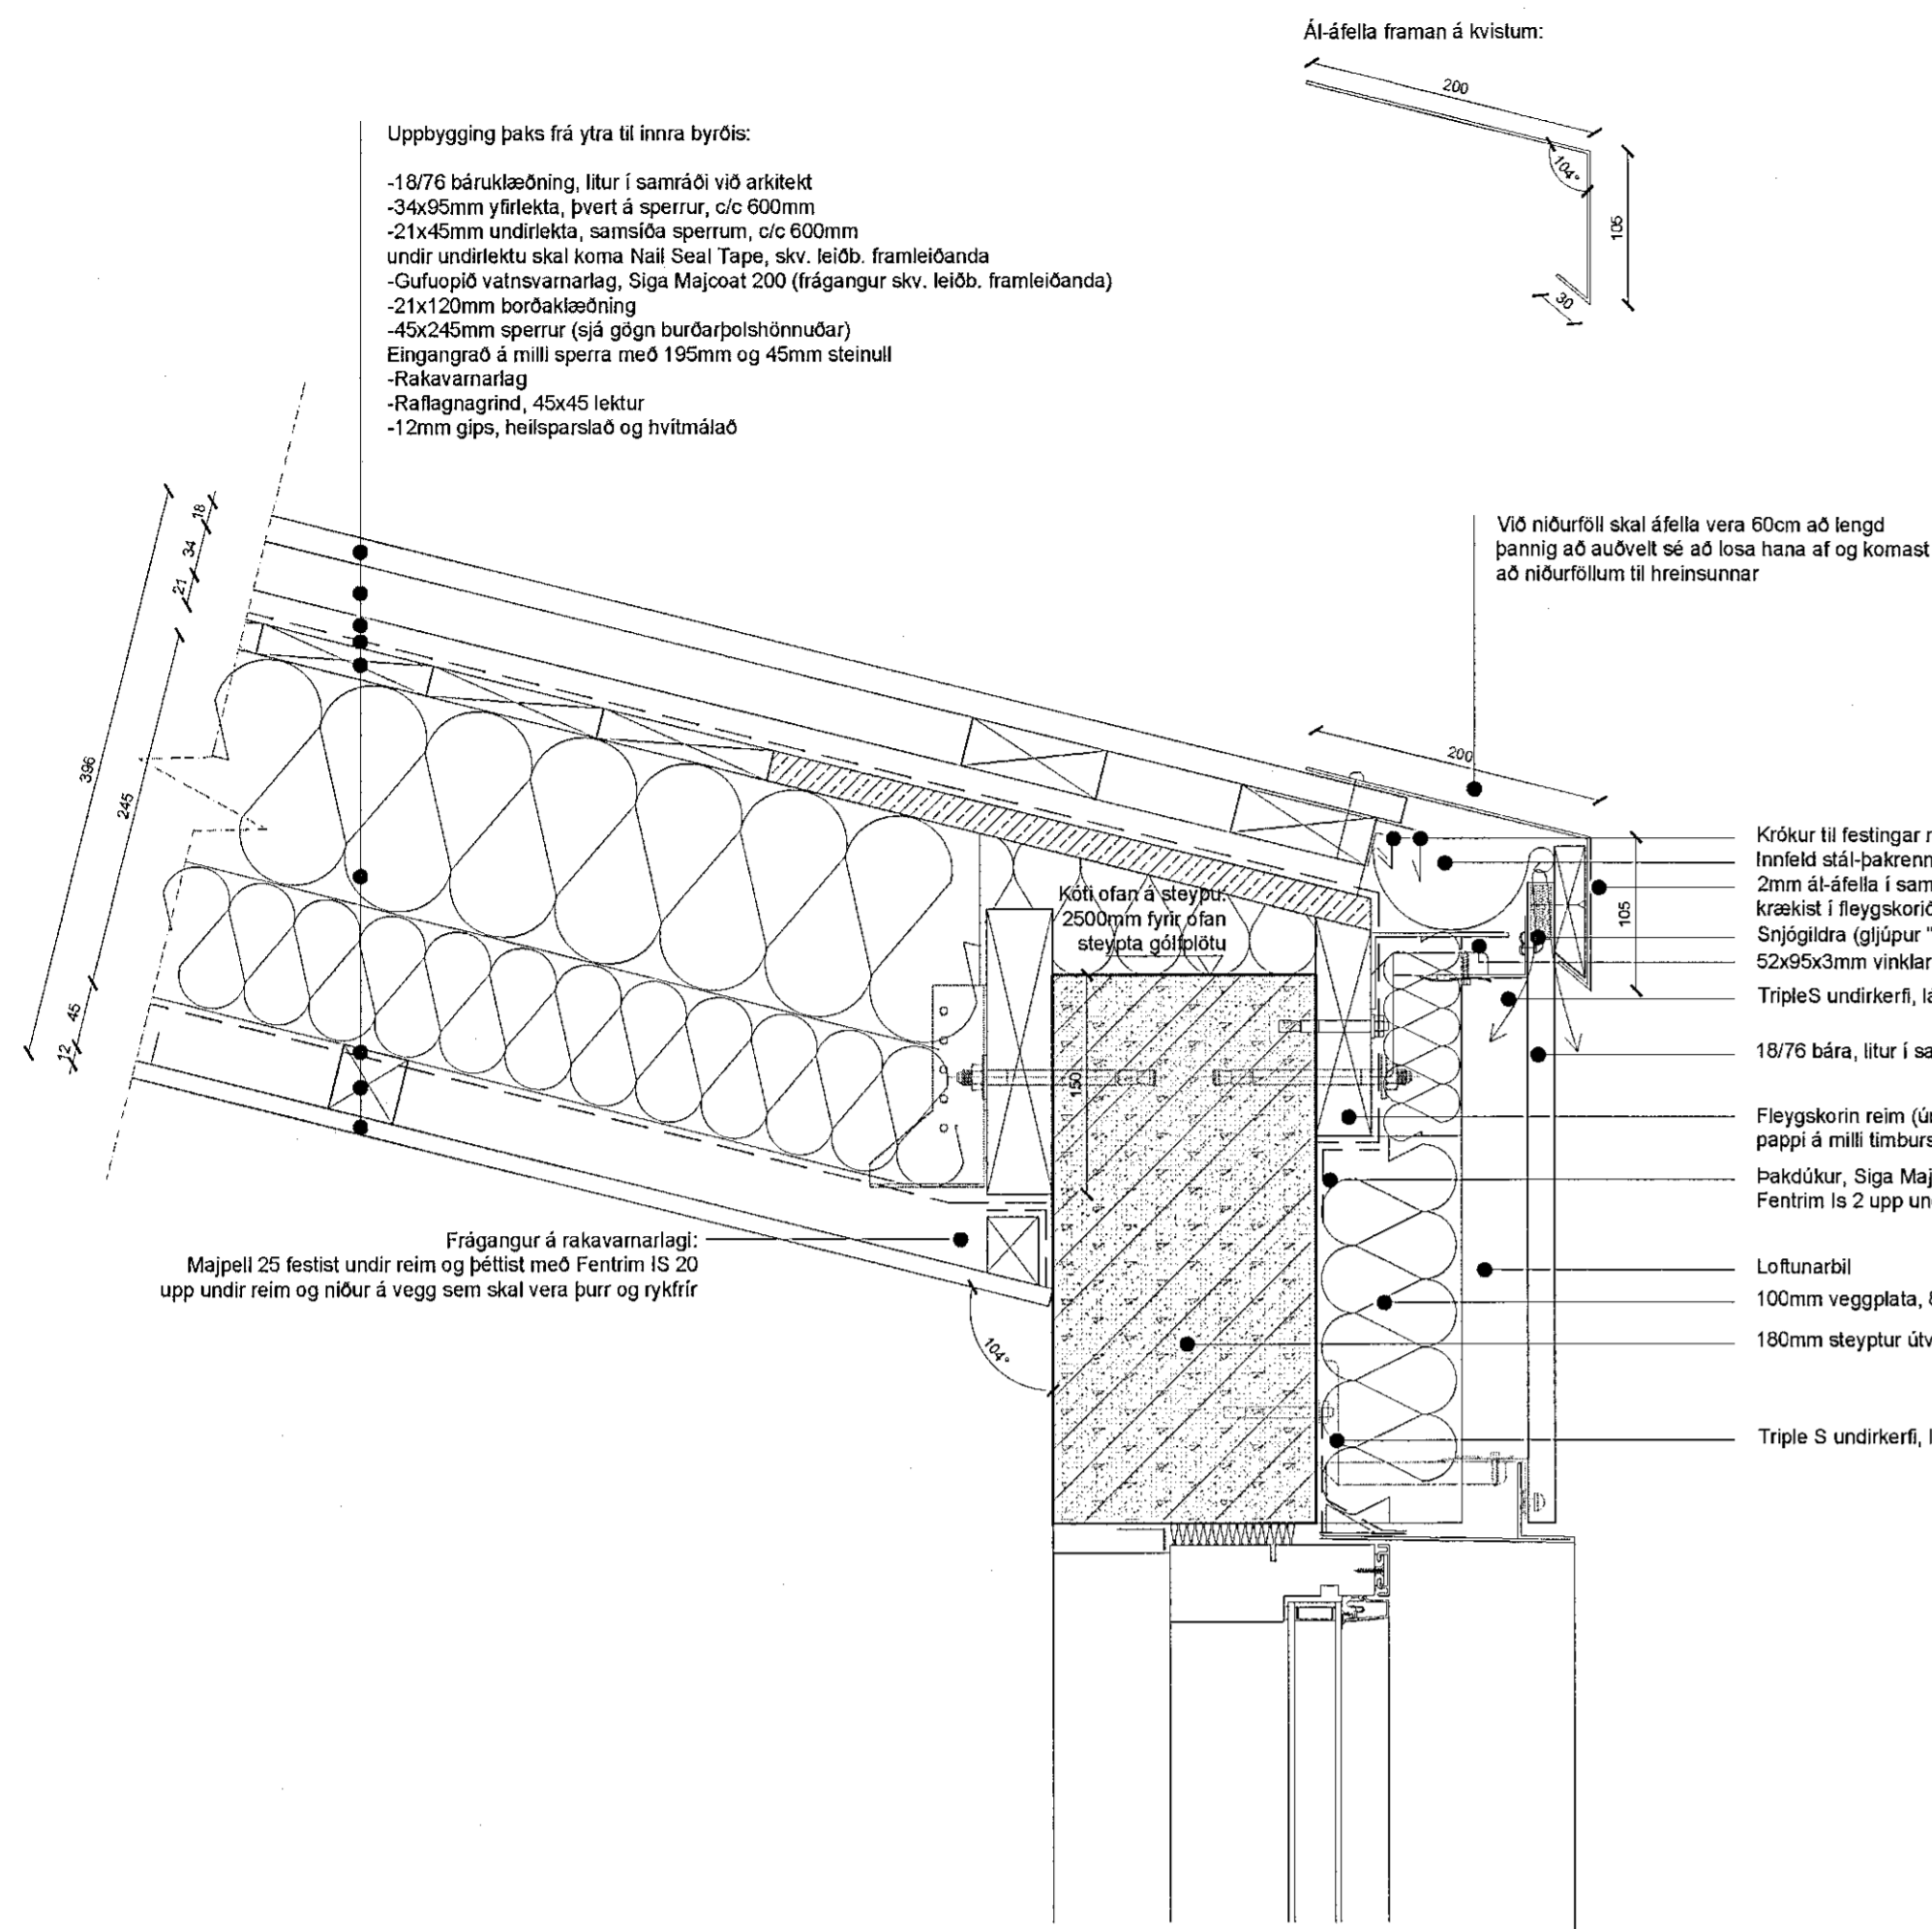


p7 LÓDRÉTT DEILI Í KVIST
Skali: 1:5

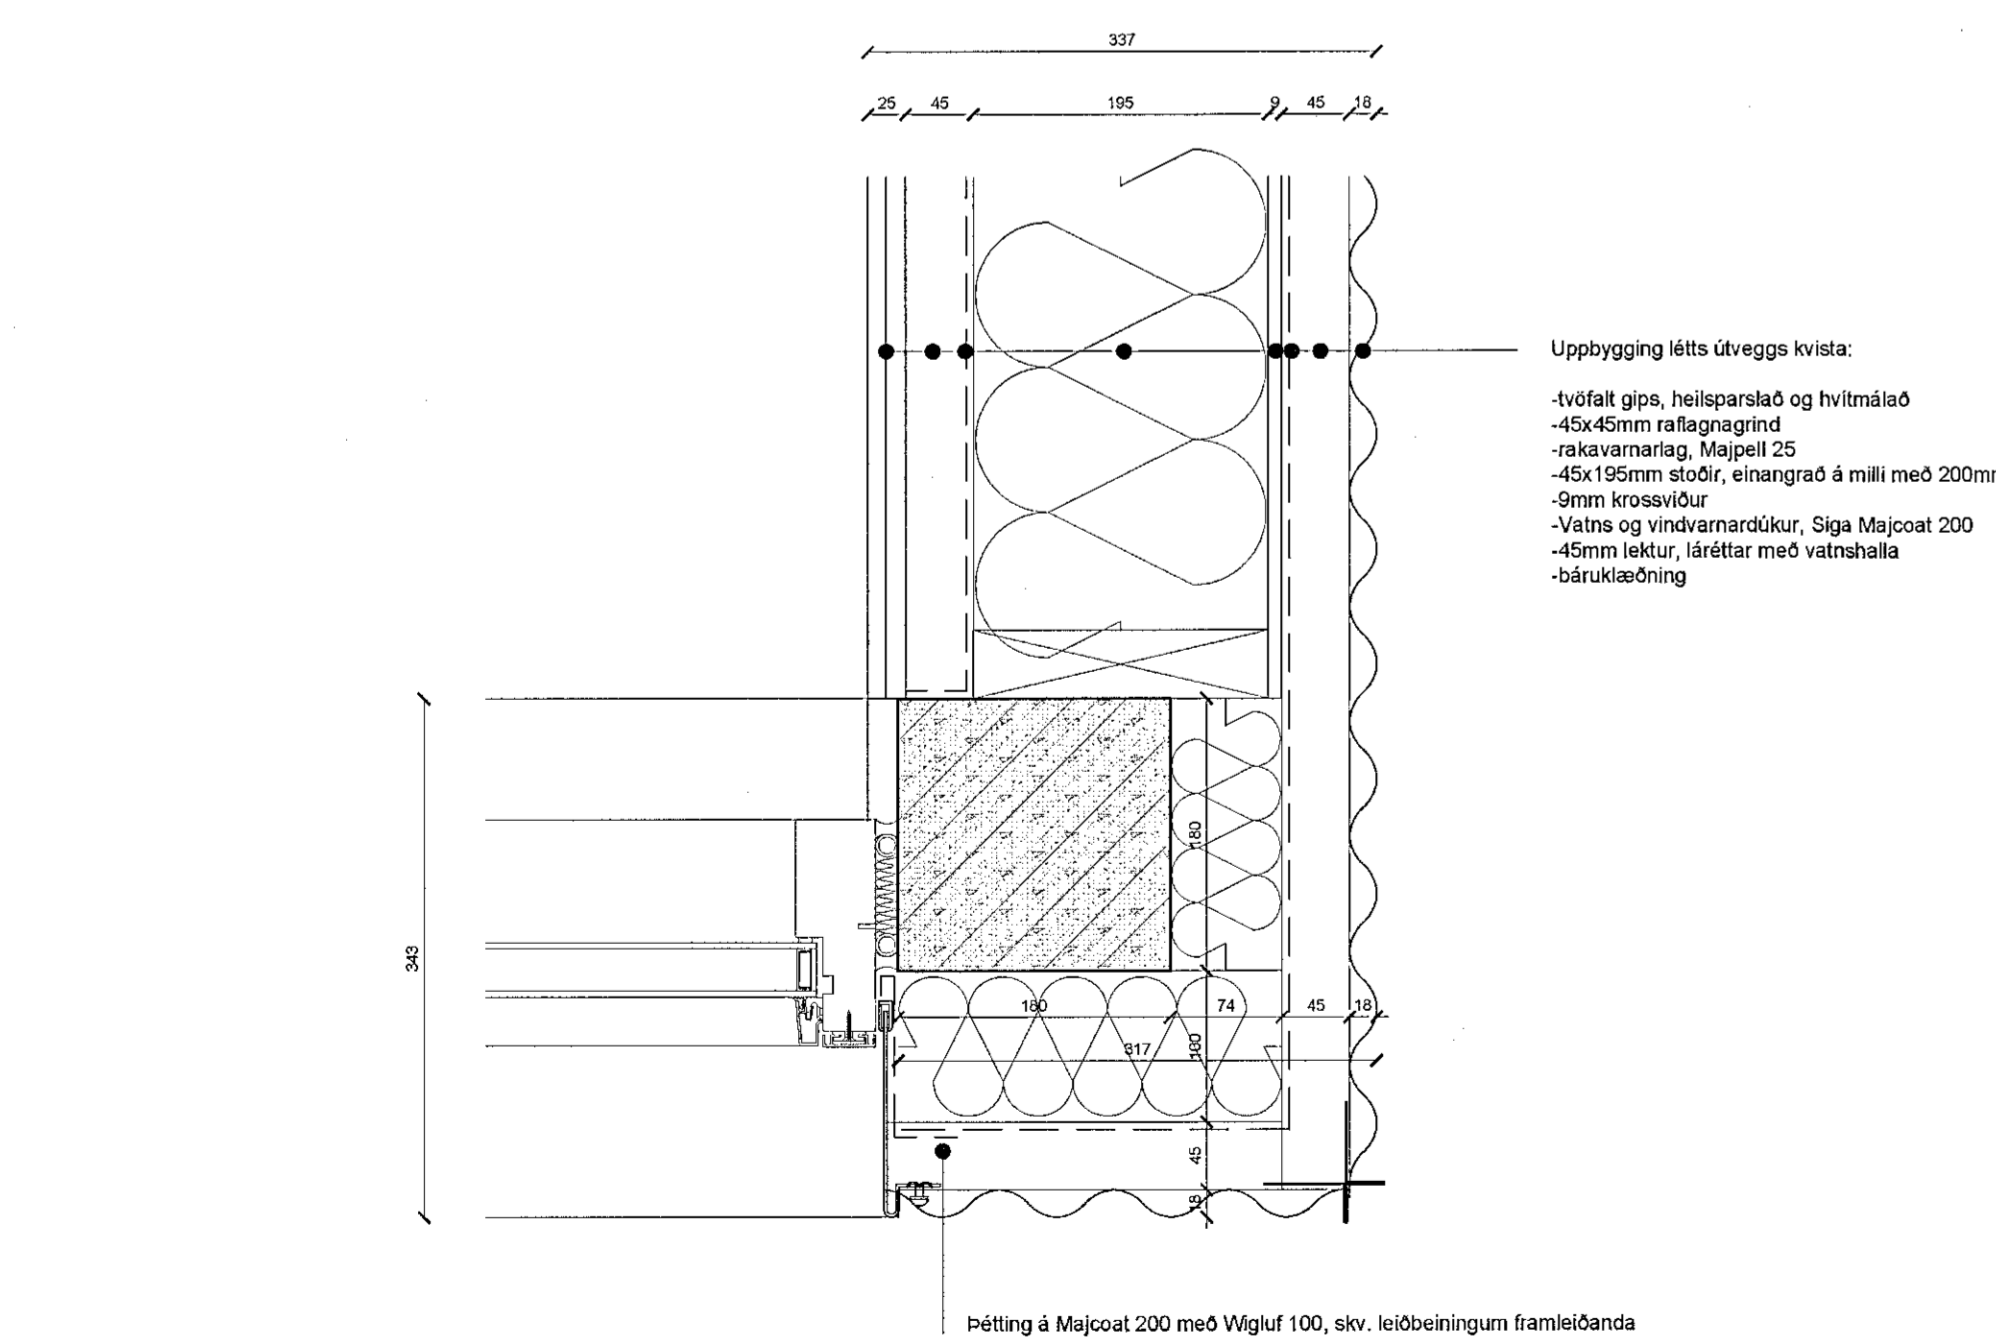

p8 LÓDRÉTT DEILI Í KVIST
Skali: 1:5

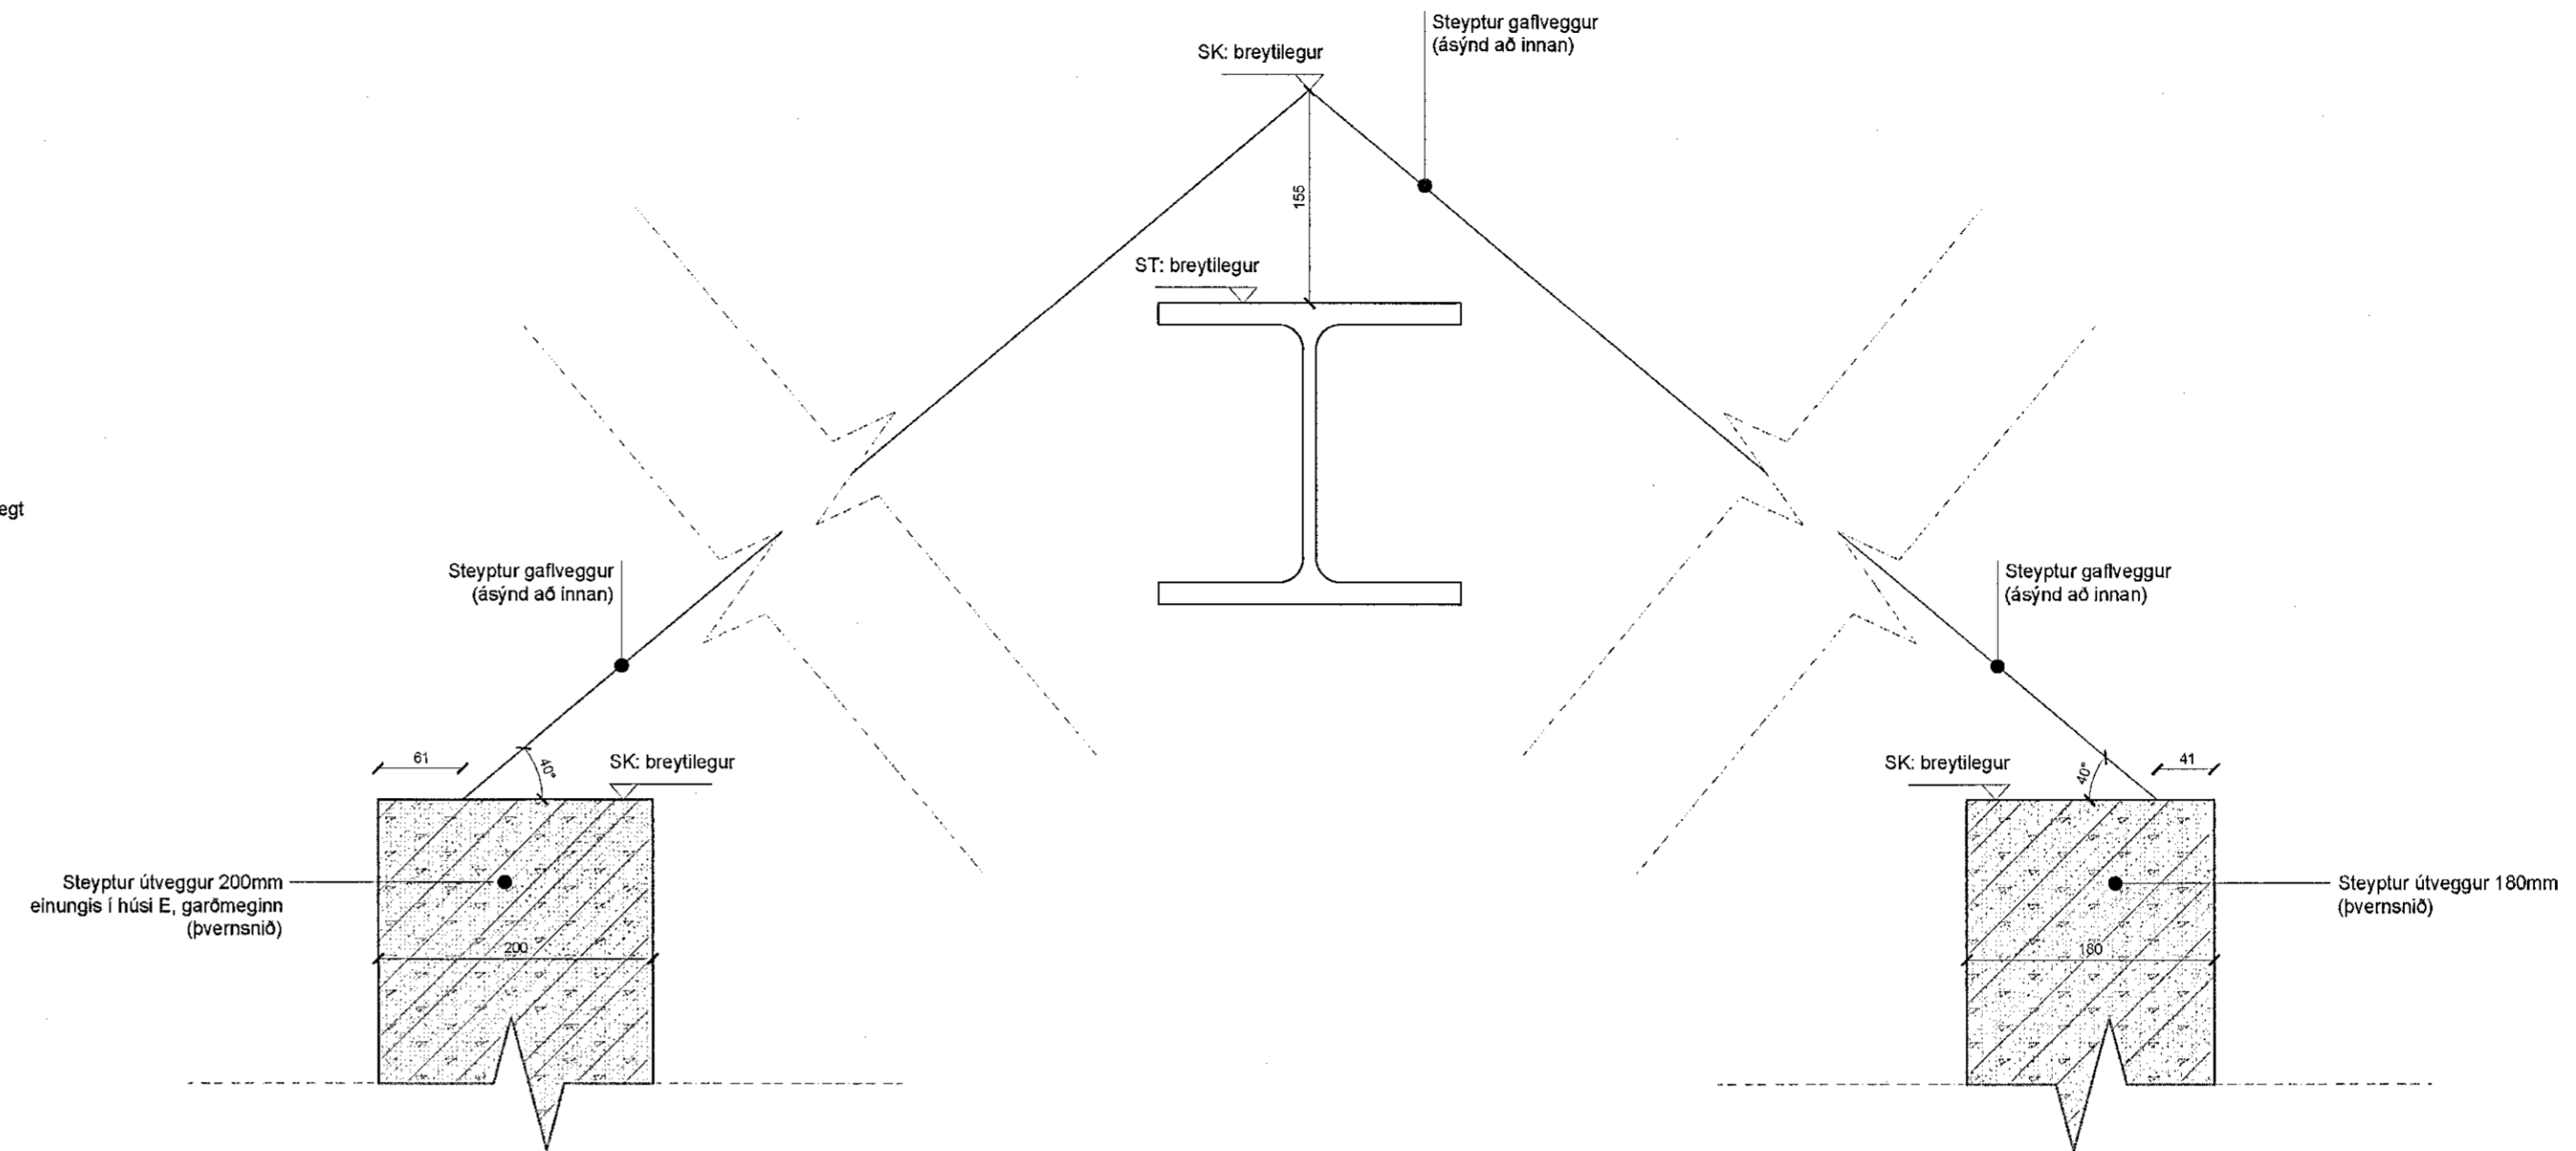

p10 DÆMIGERT DEILI - STEYPTUR GAFLVEGGUR
Skali: 1:5

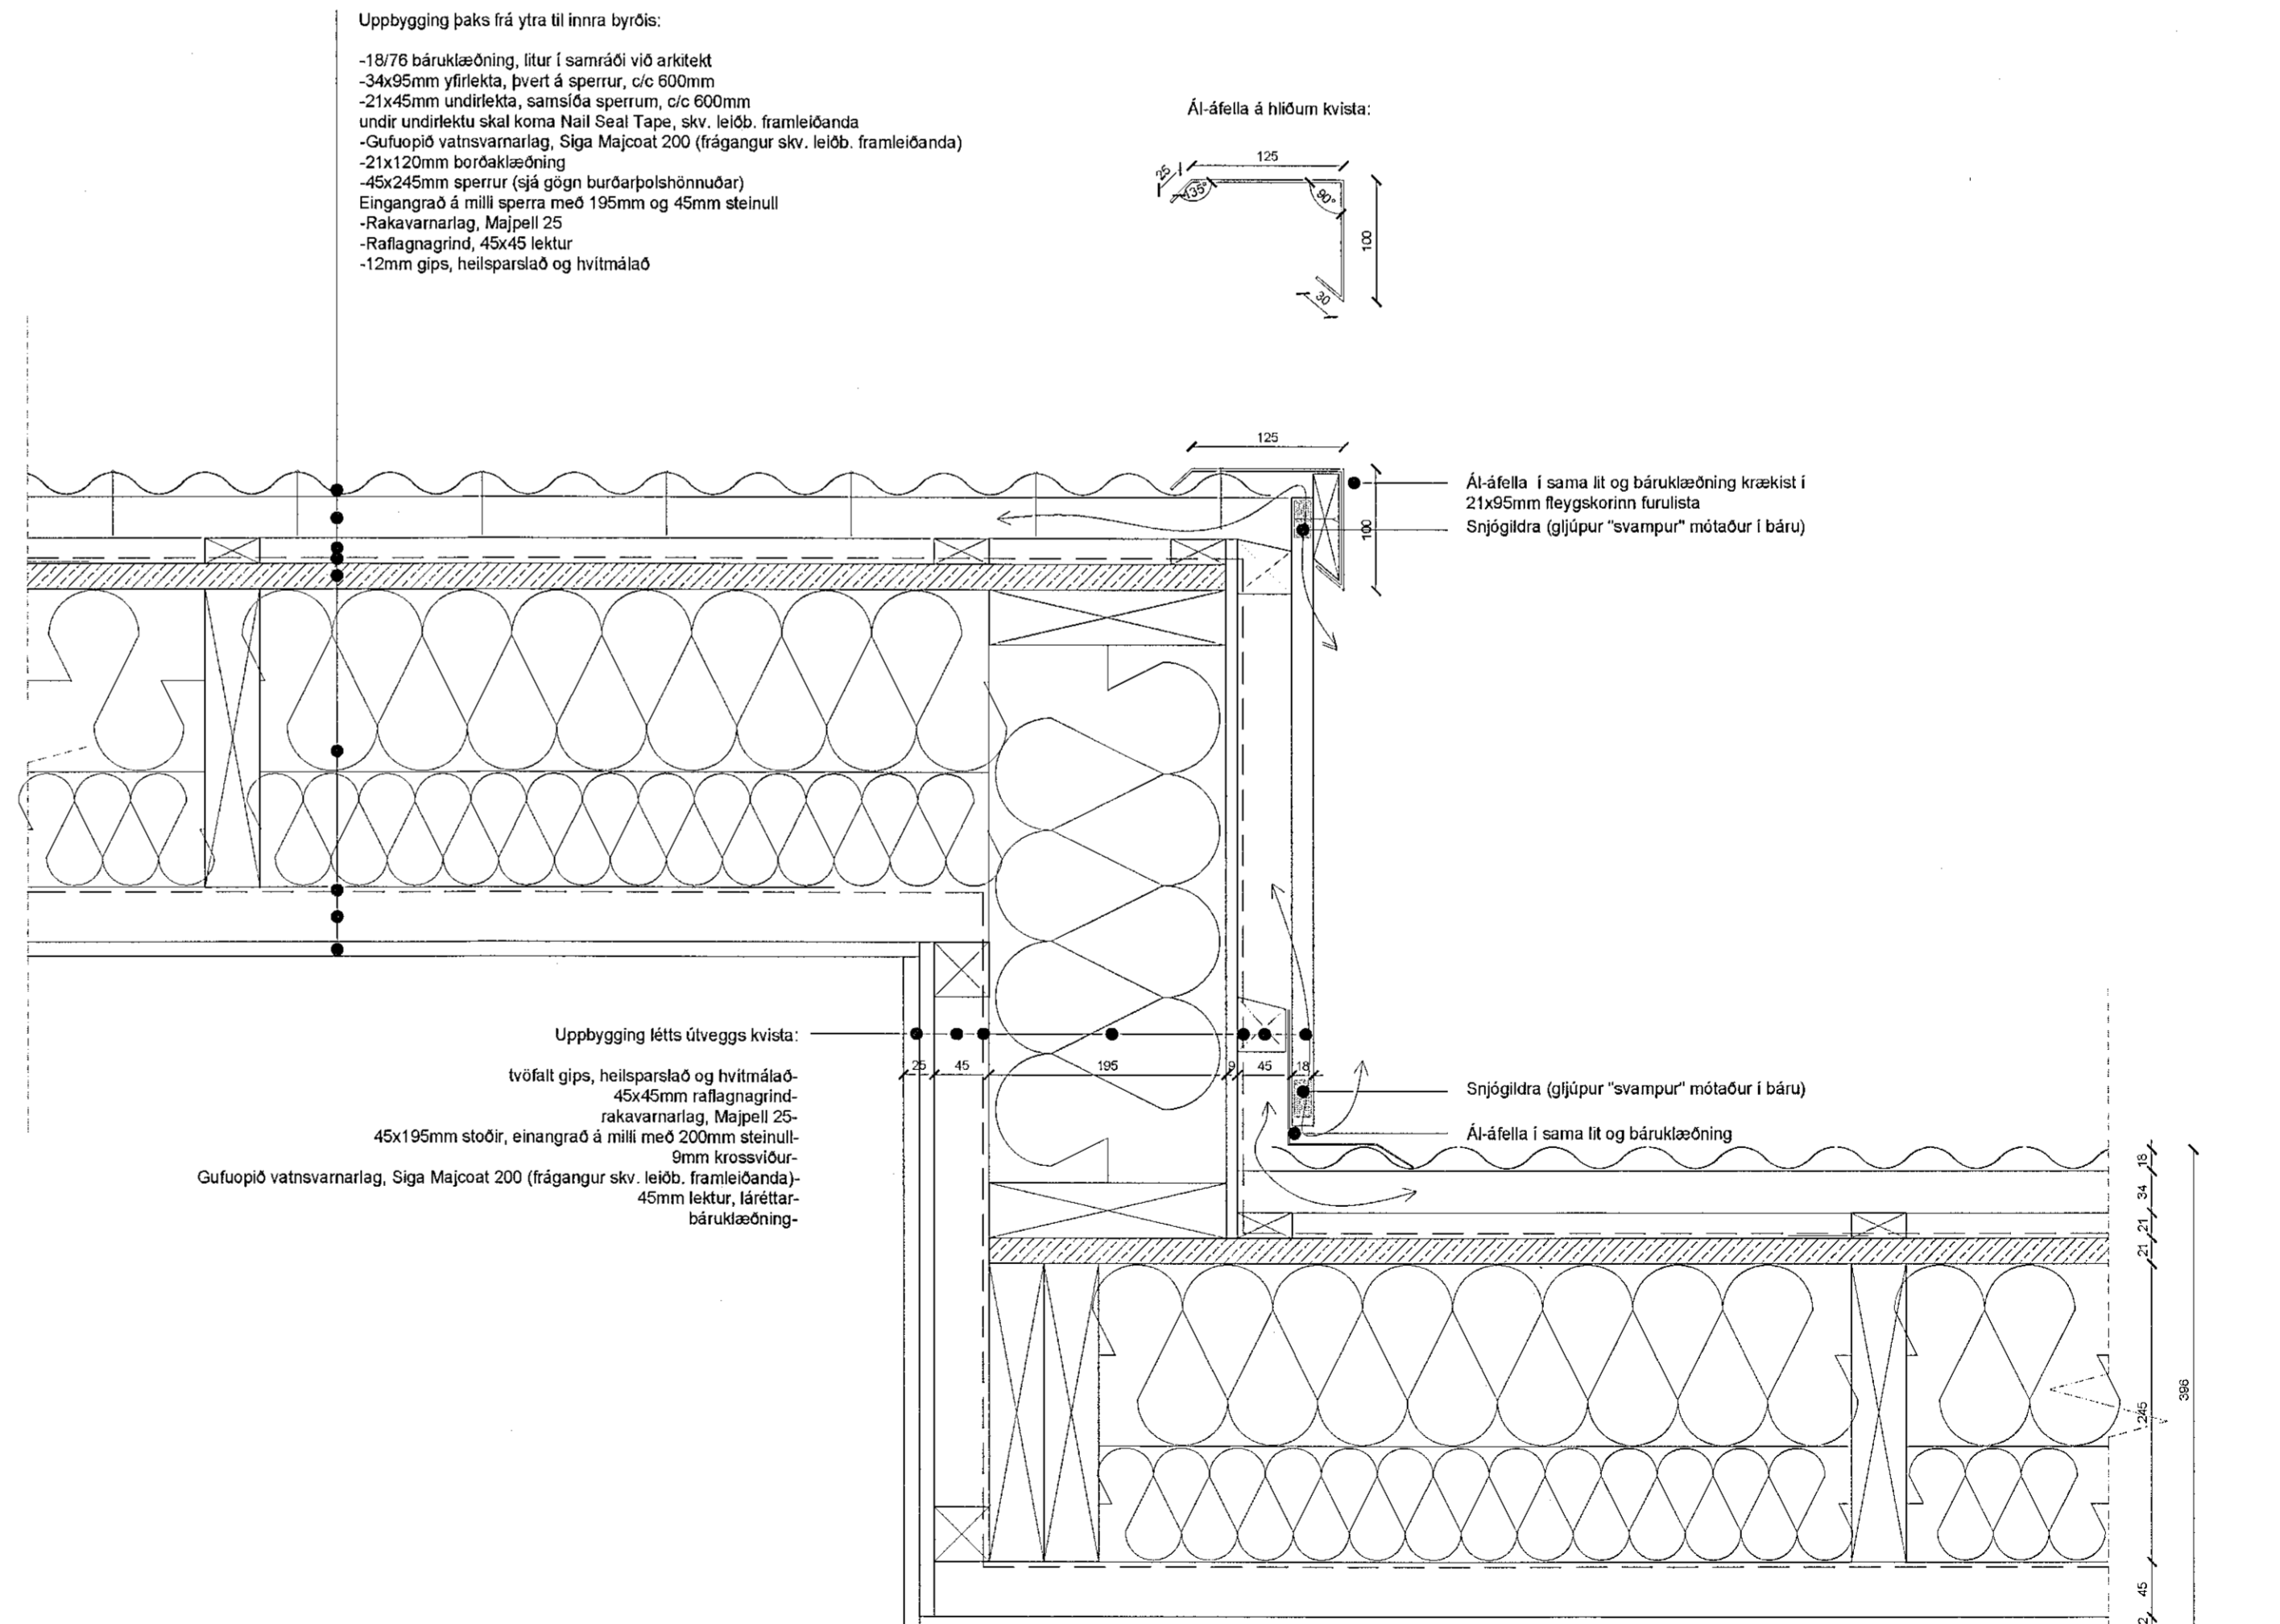

p9 LÓDRÉTT DEILI Í HLIDARVEGG KVISTS
Skali: 1:5

Lagfæring	Dagsetning	Skýring

Útgáfa	Dagsetning	Skýring
A	27.01.22	Þakfrágangur breytt

Verk: **LÆKJARGATA 2**
Verkskipti: **Klapparholt ehf.**
Teikning: **ÞAKDEILI**
Skala: **1:5**
Dagsetning: 27.01.2022
Teiknað: GV
Yfirtekið: HOK

Arkitekt:
Andri Gunnar Lyngberg Andrésen - kt.: 240182-3049 - andri@tripoli.is
Guðni Valberg - kt.: 250880-5299 - gudni@tripoli.is
Jón Davíð Ágústsson - kt.: 250280-5729 - jon@tripoli.is
Krisján Órn Kjartansson - kt.: 040176-4979 - kris@krads.is
Krisján Eggertsson - kt.: 150873-5769 - krisjan@krads.is

Hönnunarskipti:
Krisján Órn Kjartansson
kt.: 040176-4979 - kris@krads.is - Sími: 664 03 22

VERKTEIKNING

KRADS **TRÍPÓLÍ**

Síðlaustölur: 16, 2, 2 hað
Kl. 422519 0650
Sími: 534 03 20 - Email: krads@krads.is

Síðlaustölur: 16, 2 hað
Kl. 700118-1340
Sími: 519 29 30 - Email: tripoli@tripoli.is

Verk: **208 B-422** Dreyting:

TEKNIÐU ÞESSA MÁ EKKI ENDURKORTA MEÐ NEGLA LITTI ÁN SAMFLEGS LEFPI HÖFUNGAR