


Samþykkt þann  
15. feb. 2022  
Eli, byggingarfulltrúi (Hafnarfjörður)  
Hönnun A. Jónsson  
HJA

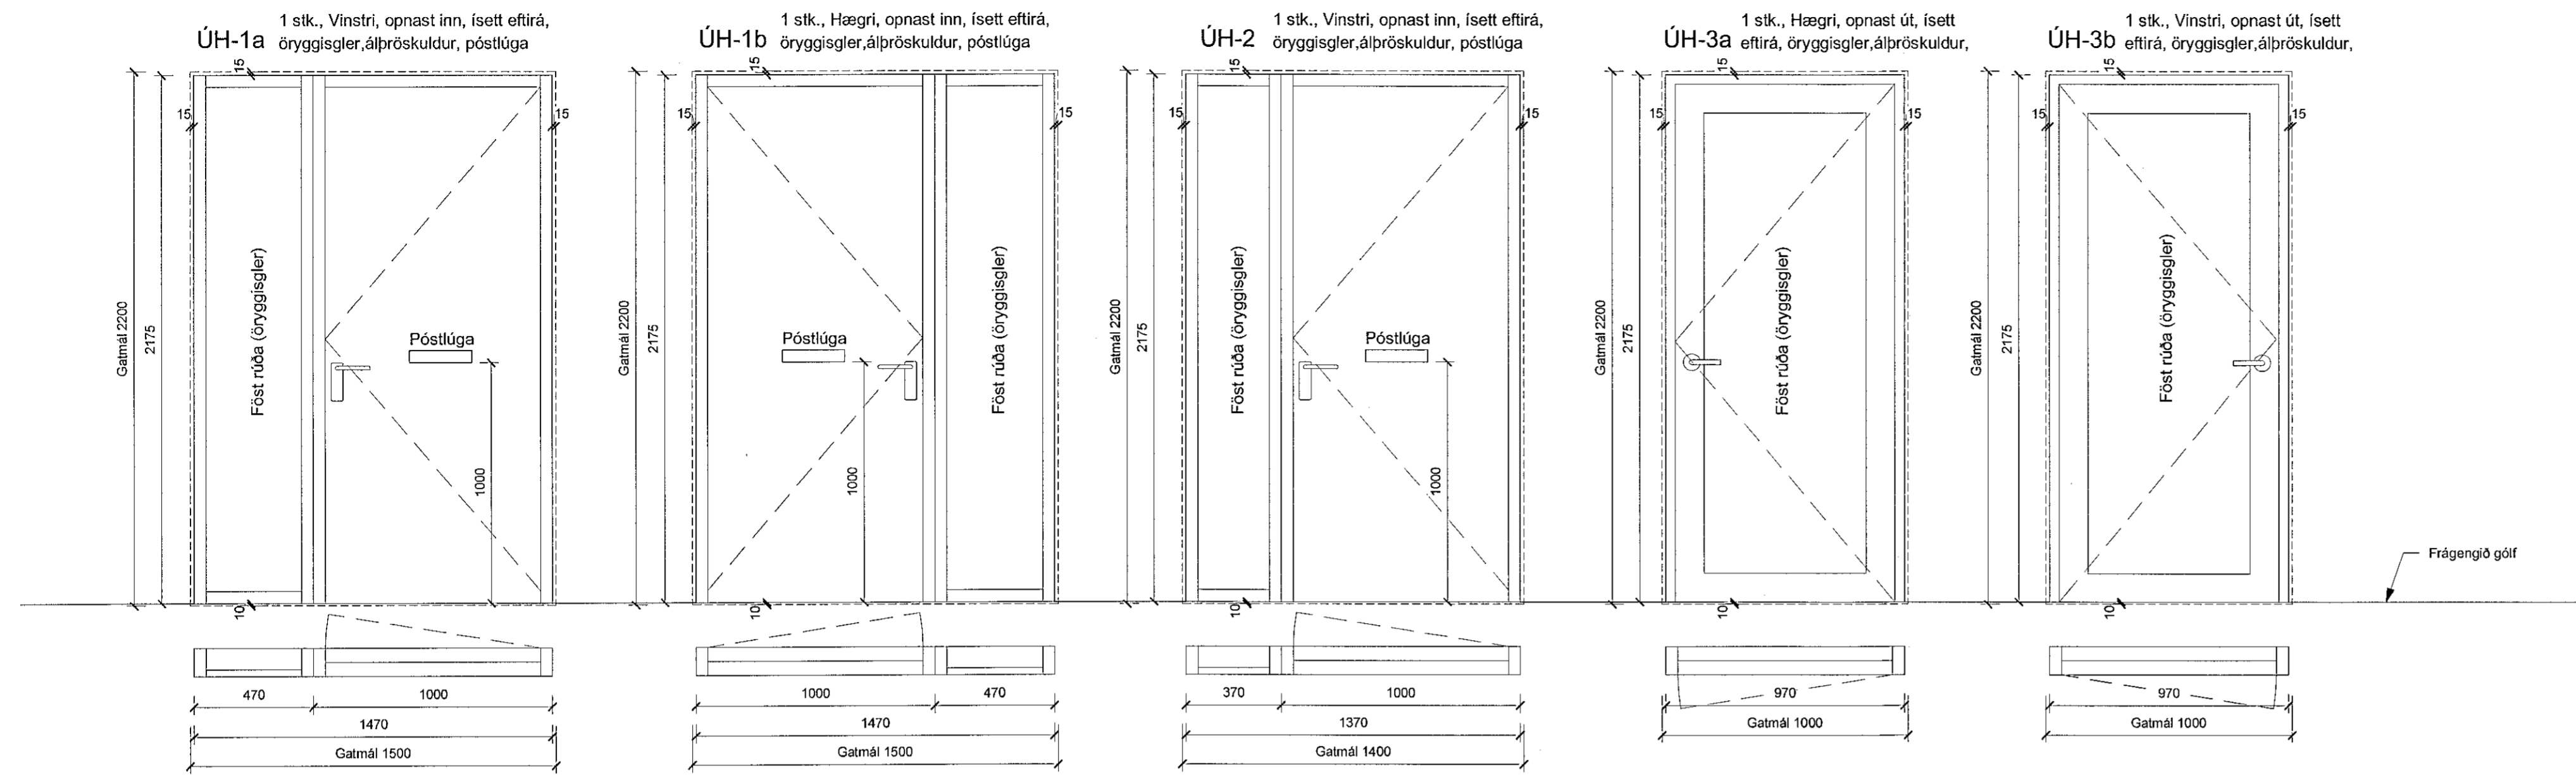

MÁLSETNINGAR ERU TIL VIÐMIÐUNAR, MÁL SKAL TAKAST Á STAÐNUM.  
STÆRÐIR Á GLUGGUM MIÐAST VIÐ ÍSETT EFTIRÁ.  
GLUGGAR ERU ÁL-TRÉ.  
UMFERÐARBREIDD ALLRA ÚTIHURÐA SKAL MINNST VERA 0,83 M. SKV.  
BYGGINGARREGLUGERÐ.  
LITUR Á ÁLKLAÐNINGUM ER RAL 7011  
HÆÐ (H) OG BREIDD (B) LJÓSOPS BJÖRGUNAROPS SKULU HVORT UM  
SIG VERA AÐ MINNSTA KOSTI  
0,60 M OG SAMANLAGT SKULU HÆÐ OG BREIDD (HÁLFT UMMÁLID)  
VERA AÐ MINNSTA KOSTI 1,50 M.

BRUNAHÖNNUÐUR

ELDVARNAREFTIRLIT

SKÝRINGAR

LYKILMYND

BREYTING	DAGSETNING	TEIKN.
e:		
d:		
c:		
b:		
a:		

**HAFNARFJÖRÐUR**  
MÓBERGSSKARÐ 16  
VERK 21-628  
BLAÐ AV5002  
VERKTEIKNING  
GLUGGA- OG HURÐAYFIRLIT

REYKJAVÍK 2021-11-30

HANNAÐ	jei/shp	TEIKNAD	hb	YFIRFARIÐ	jei
KVARÐI	1:20	BLAÐSTÆRÐ	A1	HÖNNUNARSTOFU Kt. 090982-3549	

**TEIKNISTOFA**  
ARKITEKTA  
GYLFI GUDJÓNSSON  
OG FÉLAGAR ehf.  
arkitektar fa

VEGMÚLA 2 108 REYKJAVÍK SIMI 552 8740  
KAUPANGI VIÐ MÝRARVEG 600 AKUREYRI SIMI 461 5508  
NETFÖNG: teikna@teikna.is VEFANG: teikna.is