




Ál hattur, Litur RAL 7011
Bánúll 18/76, lódrétt, litur RAL 7035
Gluggar eru í lit RAL 7011

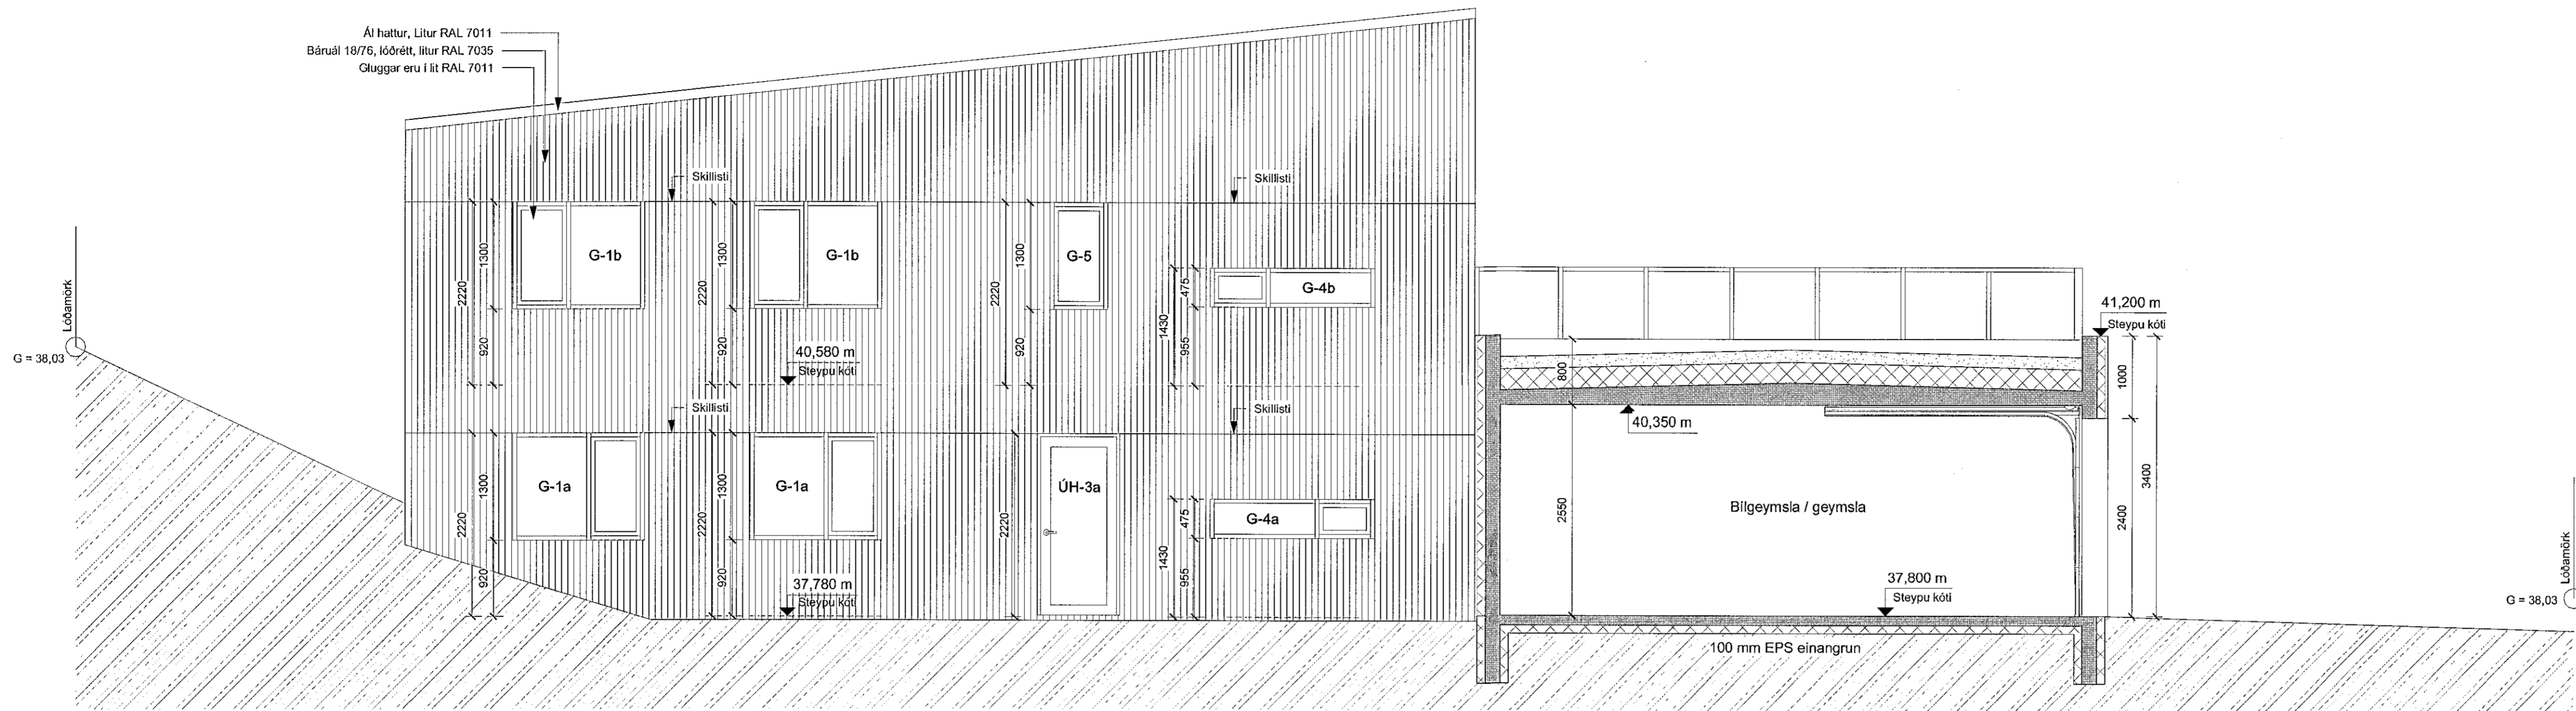

VERKT. SNID C-C
mkv: 1 : 50

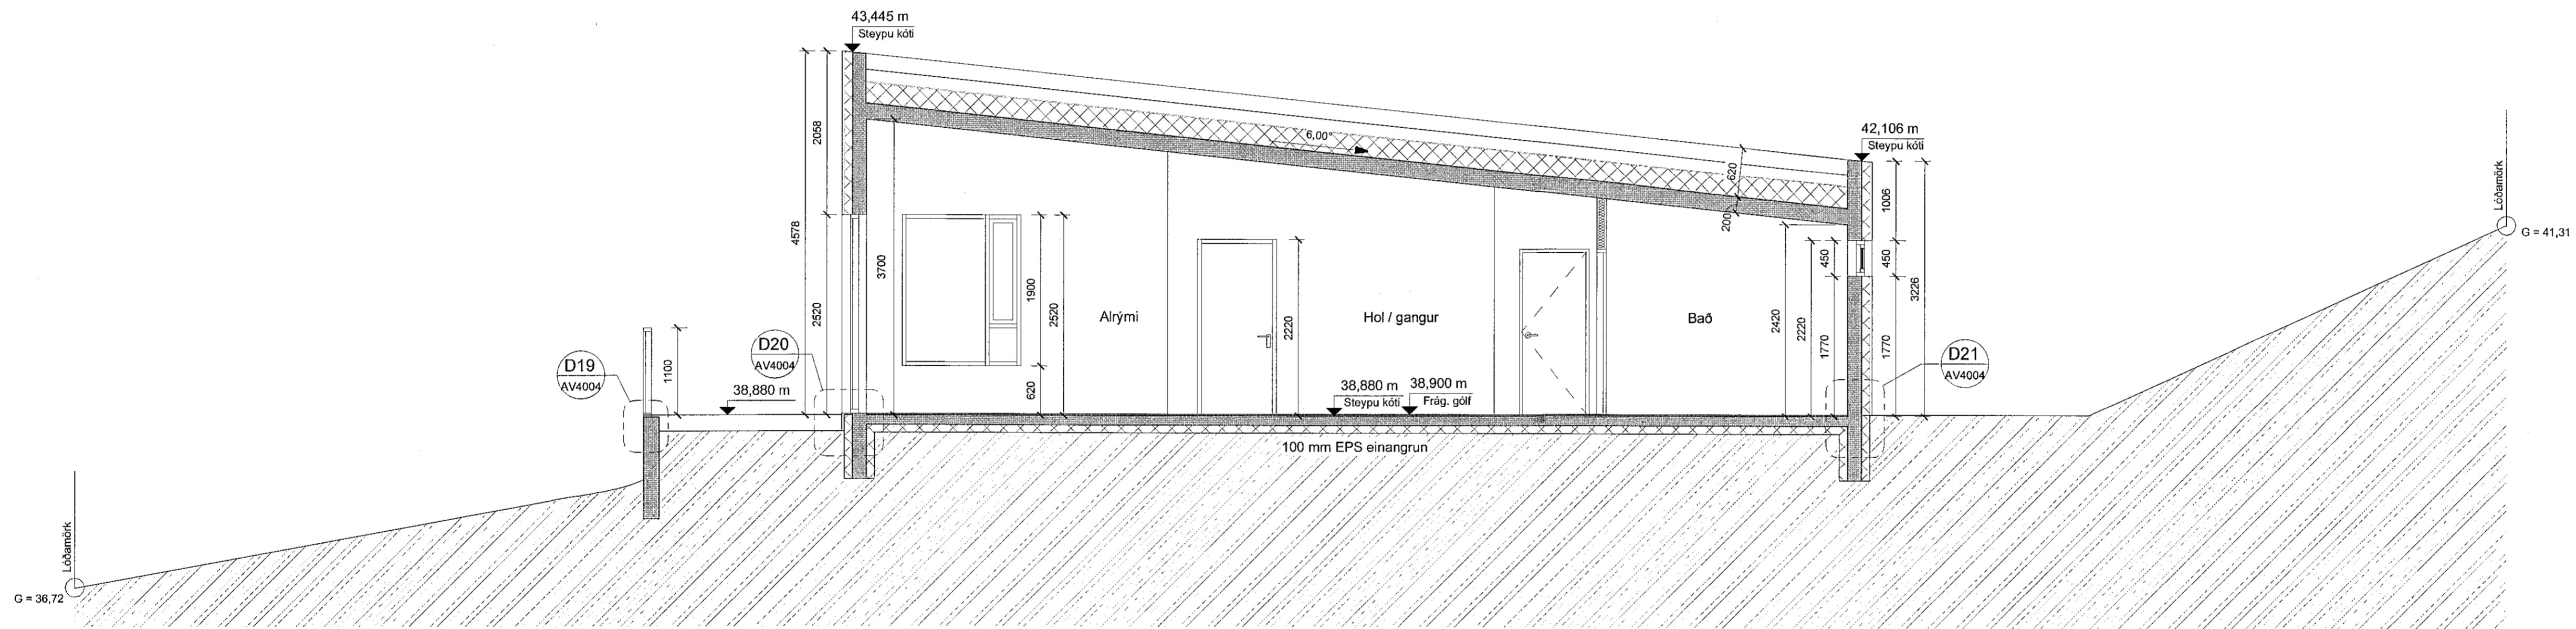

VERKT. SNID D-D
mkv: 1 : 50

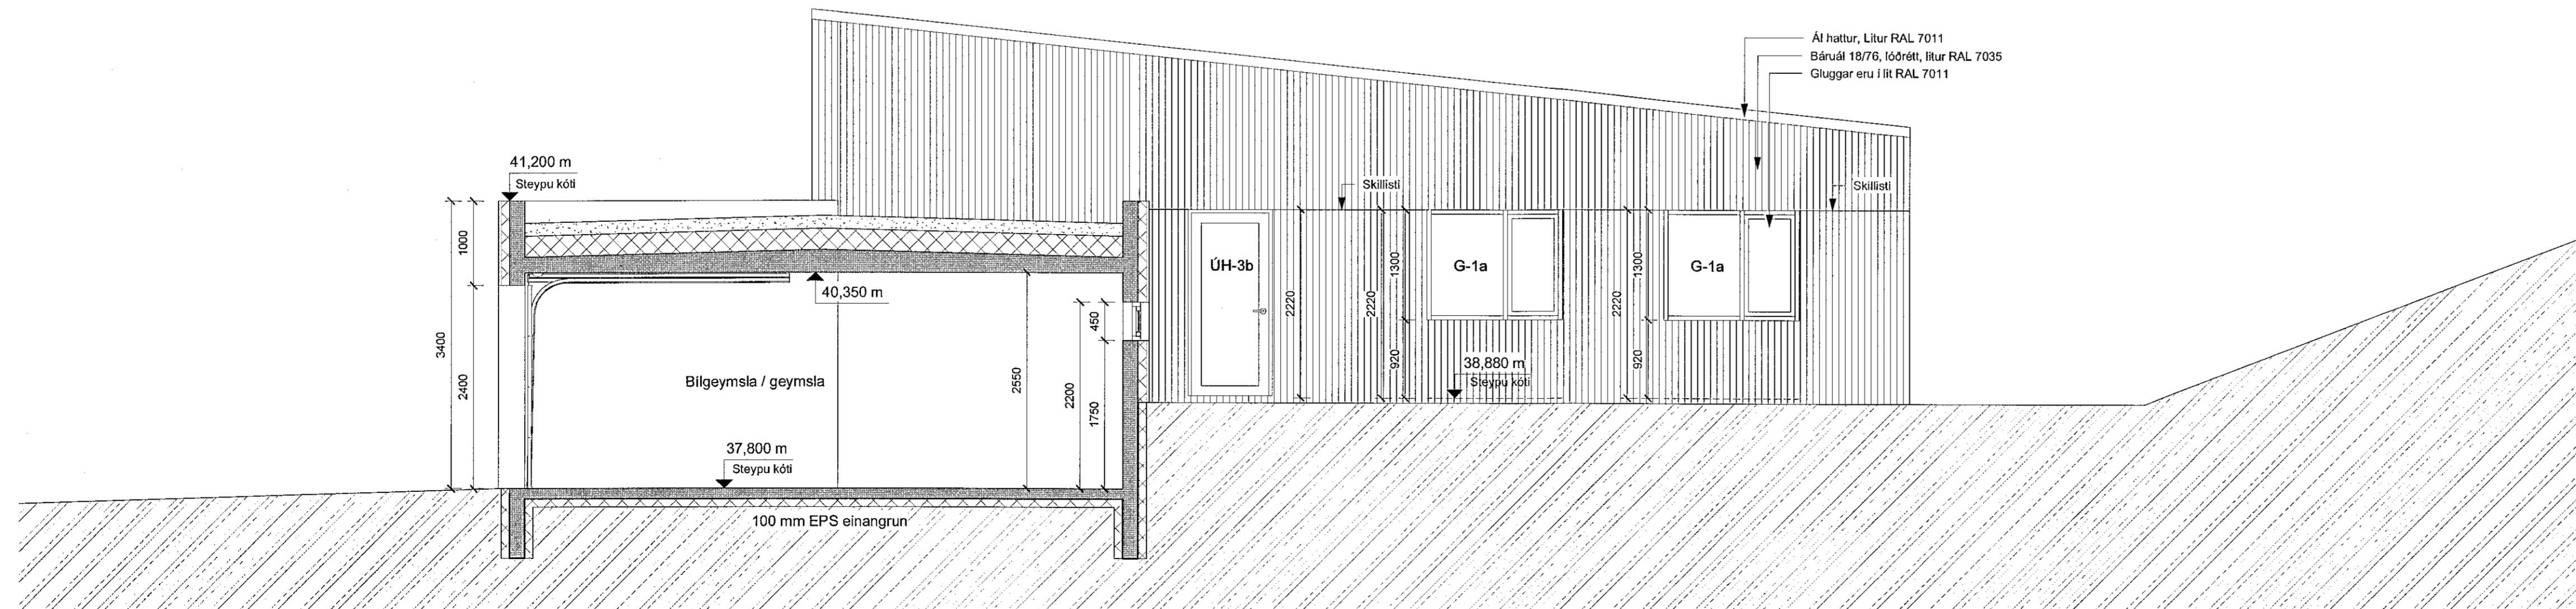

VERKT. SNID E-E
mkv: 1 : 50

Samþykkt þann

15. feb. 2022

E.h. byggingarfulltrúans í Hafnarfirði
Hjálmar A. Jónsson

H.A.J.

BRUNAHÖNNUÐUR

ELDVARNAREFTIRLIT

SKÝRINGAR

LYKILMYND

BREYTING DAGSETNING TEIKN.

BREYTING	DAGSETNING	TEIKN.
e:		
d:		
c:		
b:		
a:		

HAFNARFJÖRÐUR

MÖBERGSSKARD 16

VERKTEIKNING
SNID C-C, D-D OG E-E

VERK 21-628
BLAÐ AV2002

REYKJAVÍK 2021-11-30

BREYTT

HANNAÐ jeij/shþ TEIKNAD hb BREYTING YFIRFARID jeij

KVARÐI 1 : 50 BLAÐSTÆRÐ A1

SAMÞYKKT HONNARSTOFU GYLFI GUDJONSSON KT. 090982-3549

TEIKNISTOFA ARKITEKTA
GYLFI GUDJONSSON
OG FÉLAGAR ehf.
arkitektar faí

VEGMÚLA 2 108 REYKJAVÍK SÍMI 552 8740
KAUFANGI VÍÐ MÝRARVEG 600 AKUREYRI SÍMI 461 5508
NETFANG: teikna@teikna.is VEFANG: teikna.is