
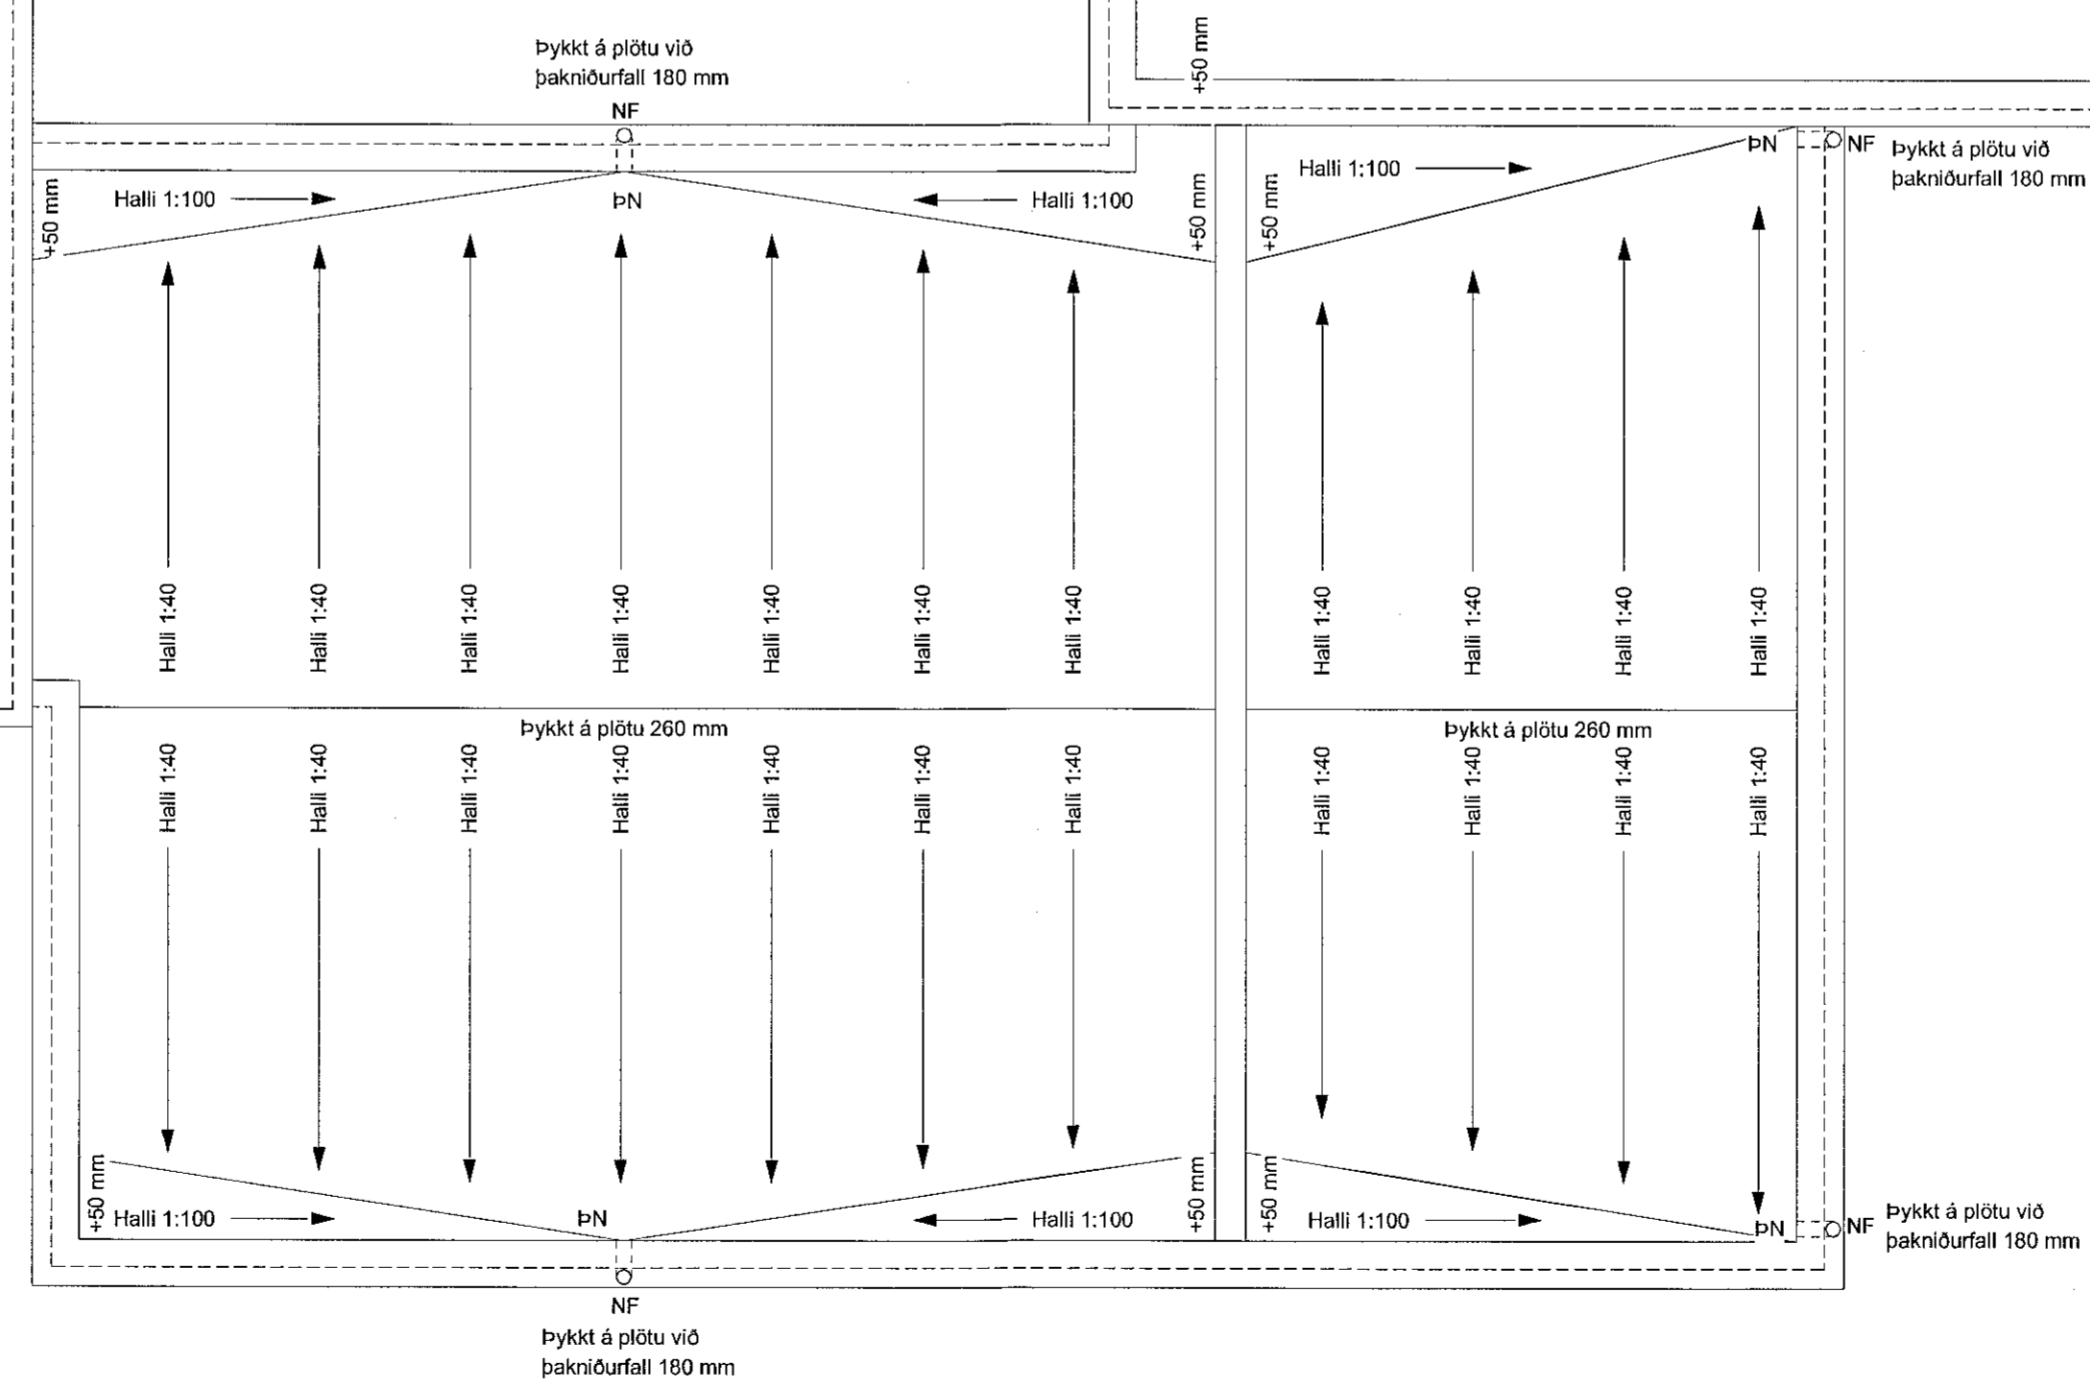
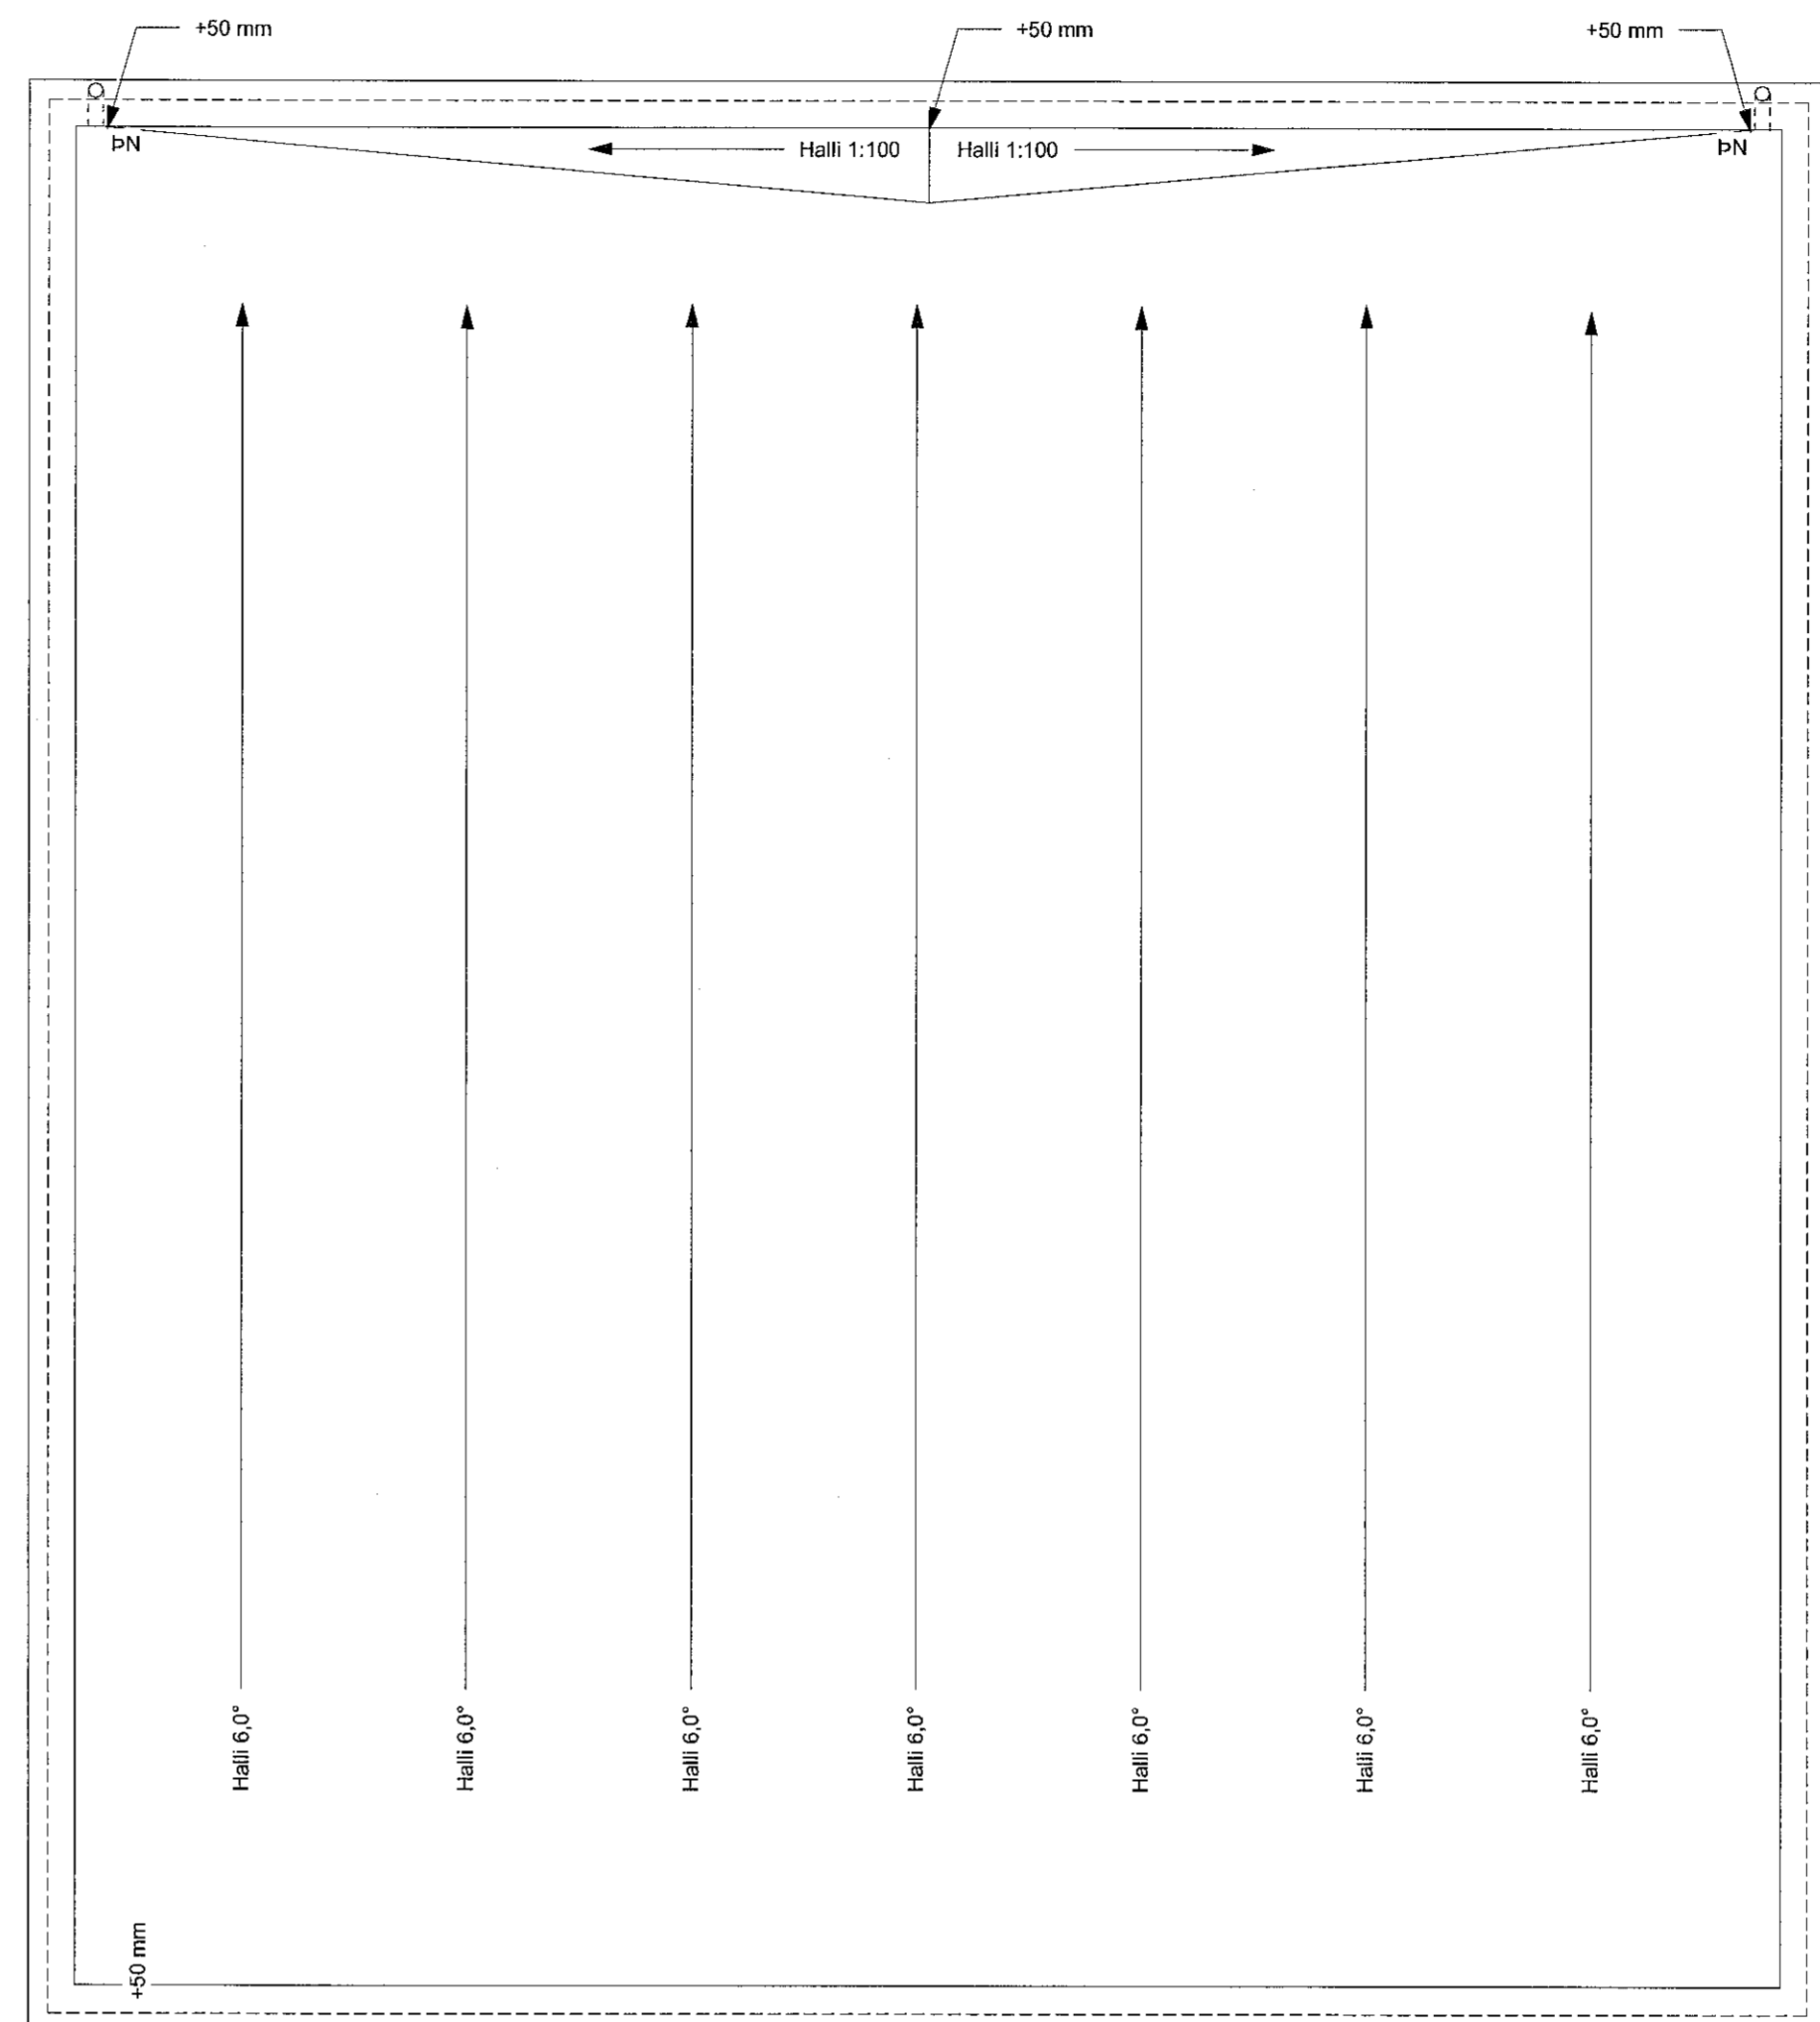


Samþykkt þann
13. feb. 2022
f.h. byggingarfulltrúans í Hafnarfróð
Hjalmar A. Jónsson
FVAJ

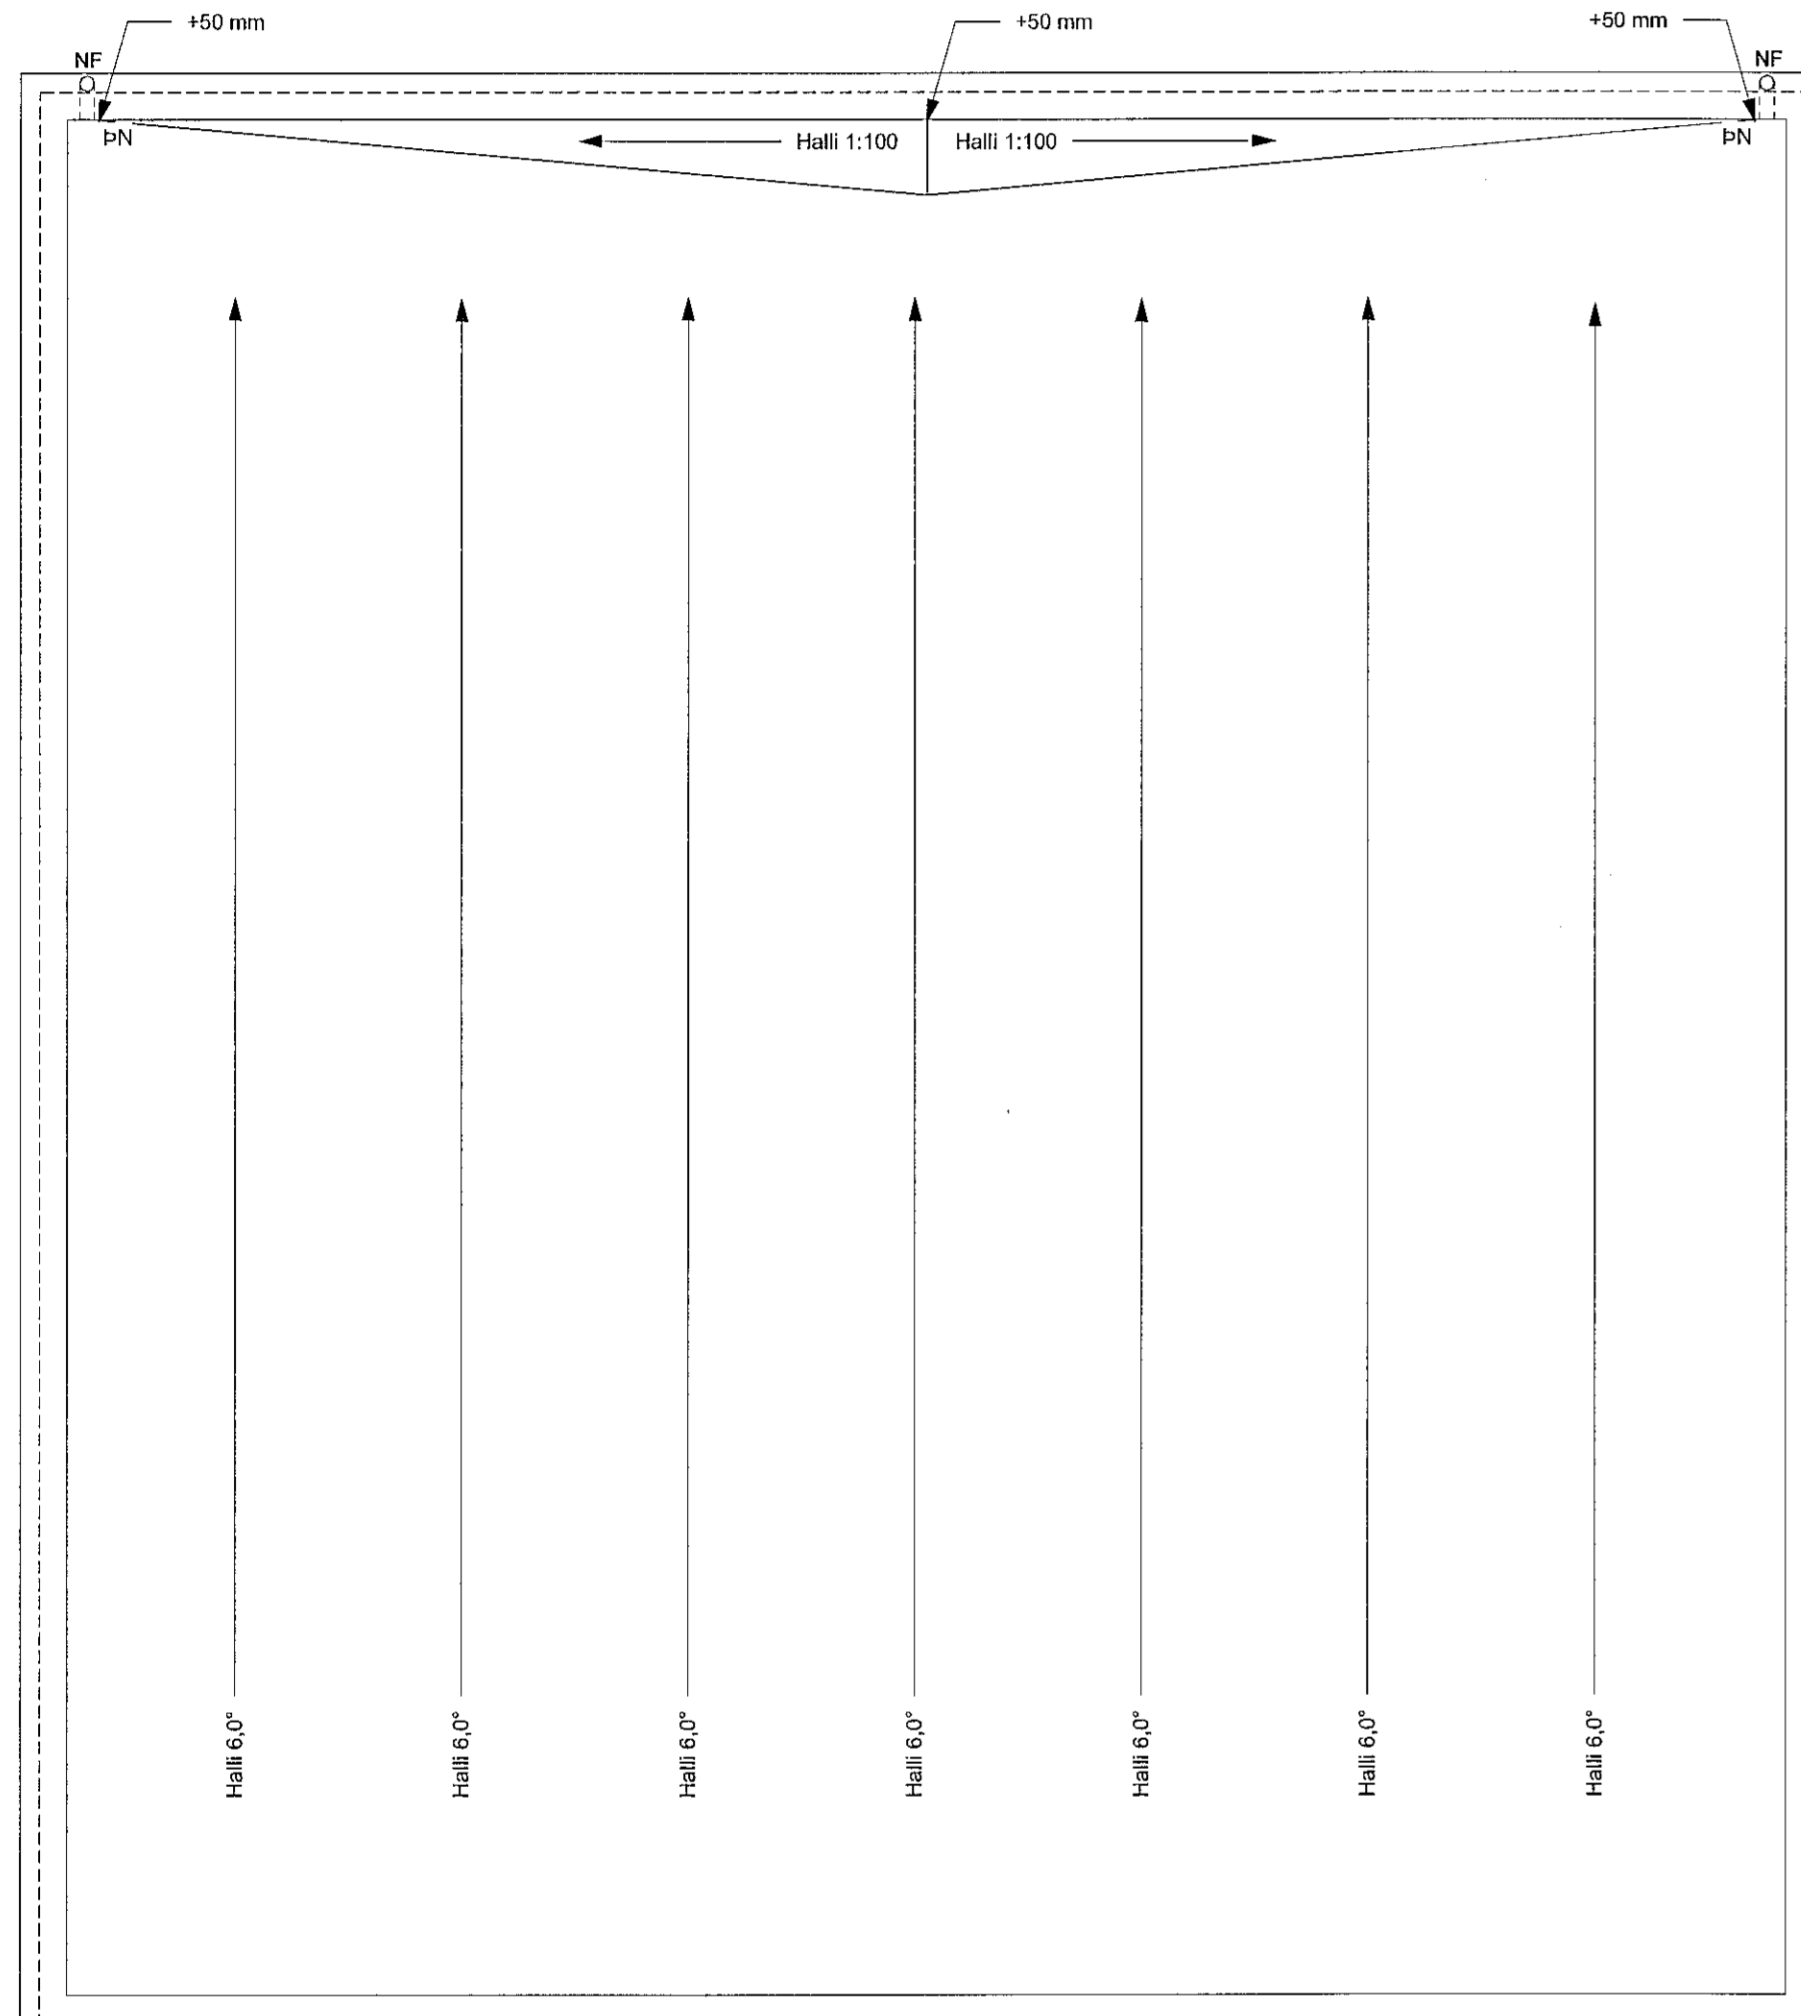

Skýringar:

þN = Þakniðurfall
NF = Niðurfallsrör

Þakhalli þakplötu yfir íbúðum er 6° í átt að þakniðurföllum. Mótaðir eru hryggir í ásteyplagi á lægsta punkti þaks til að stýra vatni betur ofan í þakniðurföll.

Þakhalli þakplötu yfir bílgeymslum er mótaður í steyptri þakplötunni, Þakhalli 1:40 í átt að þakniðurföllum.

Farg þakplötu ofan á einangrun er þakmál (40-80mm í þvermál), lagþykkt er 150 mm 1700 mm frá portvegg og 100 mm innan við það. Farg skal vera hörpuð grús úr köntuðu efni.

Farg á þaksvölum ofan á einangrun eru 60 mm hellusteinar með 60 mm sandlagi undir hellum.

Gerð á þakniðurfalli skal vera í samráði við verkfræðing

Þakhallaplan
mkv. 1 : 50

BRUNAHÖNNUÐUR

ELDVARNAREFTIRLIT

SKÝRINGAR

LYKILMYND

BREYTING	DAGSETNING	TEIKN.
e:		
d:		
c:		
b:		
a:		

HAFNARFJÖRÐUR
MÖBERGSSKARD 16
VERKTEIKNING
ÞAKHALLAPLAN

VERK 21-628
BLAD AV1301

REYKJAVÍK 2021-11-30

BREYTT	TEIKNAD	YFIRFARID
HANNAÐ	jej/shp	hb
KVARDI	1 : 50	BLAÐSTÆRD
SAMÞYKKT	HAFNARFJÖRÐUR	A1

Kt. 090982-3549

TEIKNISTOFA
ARKITEKTA
GYLFI GUDJONSSON
OG FÉLAGAR ehf.
arkitektar faf

VEGMÚLA 2 108 REYKJAVÍK Sími 552 8740
KAUÐANGI VÍÐ MYRARVEG 500 AKUREYRI Sími 461 5500
NETFÓNG: teikna@teikna.is VEFANG: teikna.is