




D-6
Deili í þakkant og efri brún glugga
mkv: 1:5

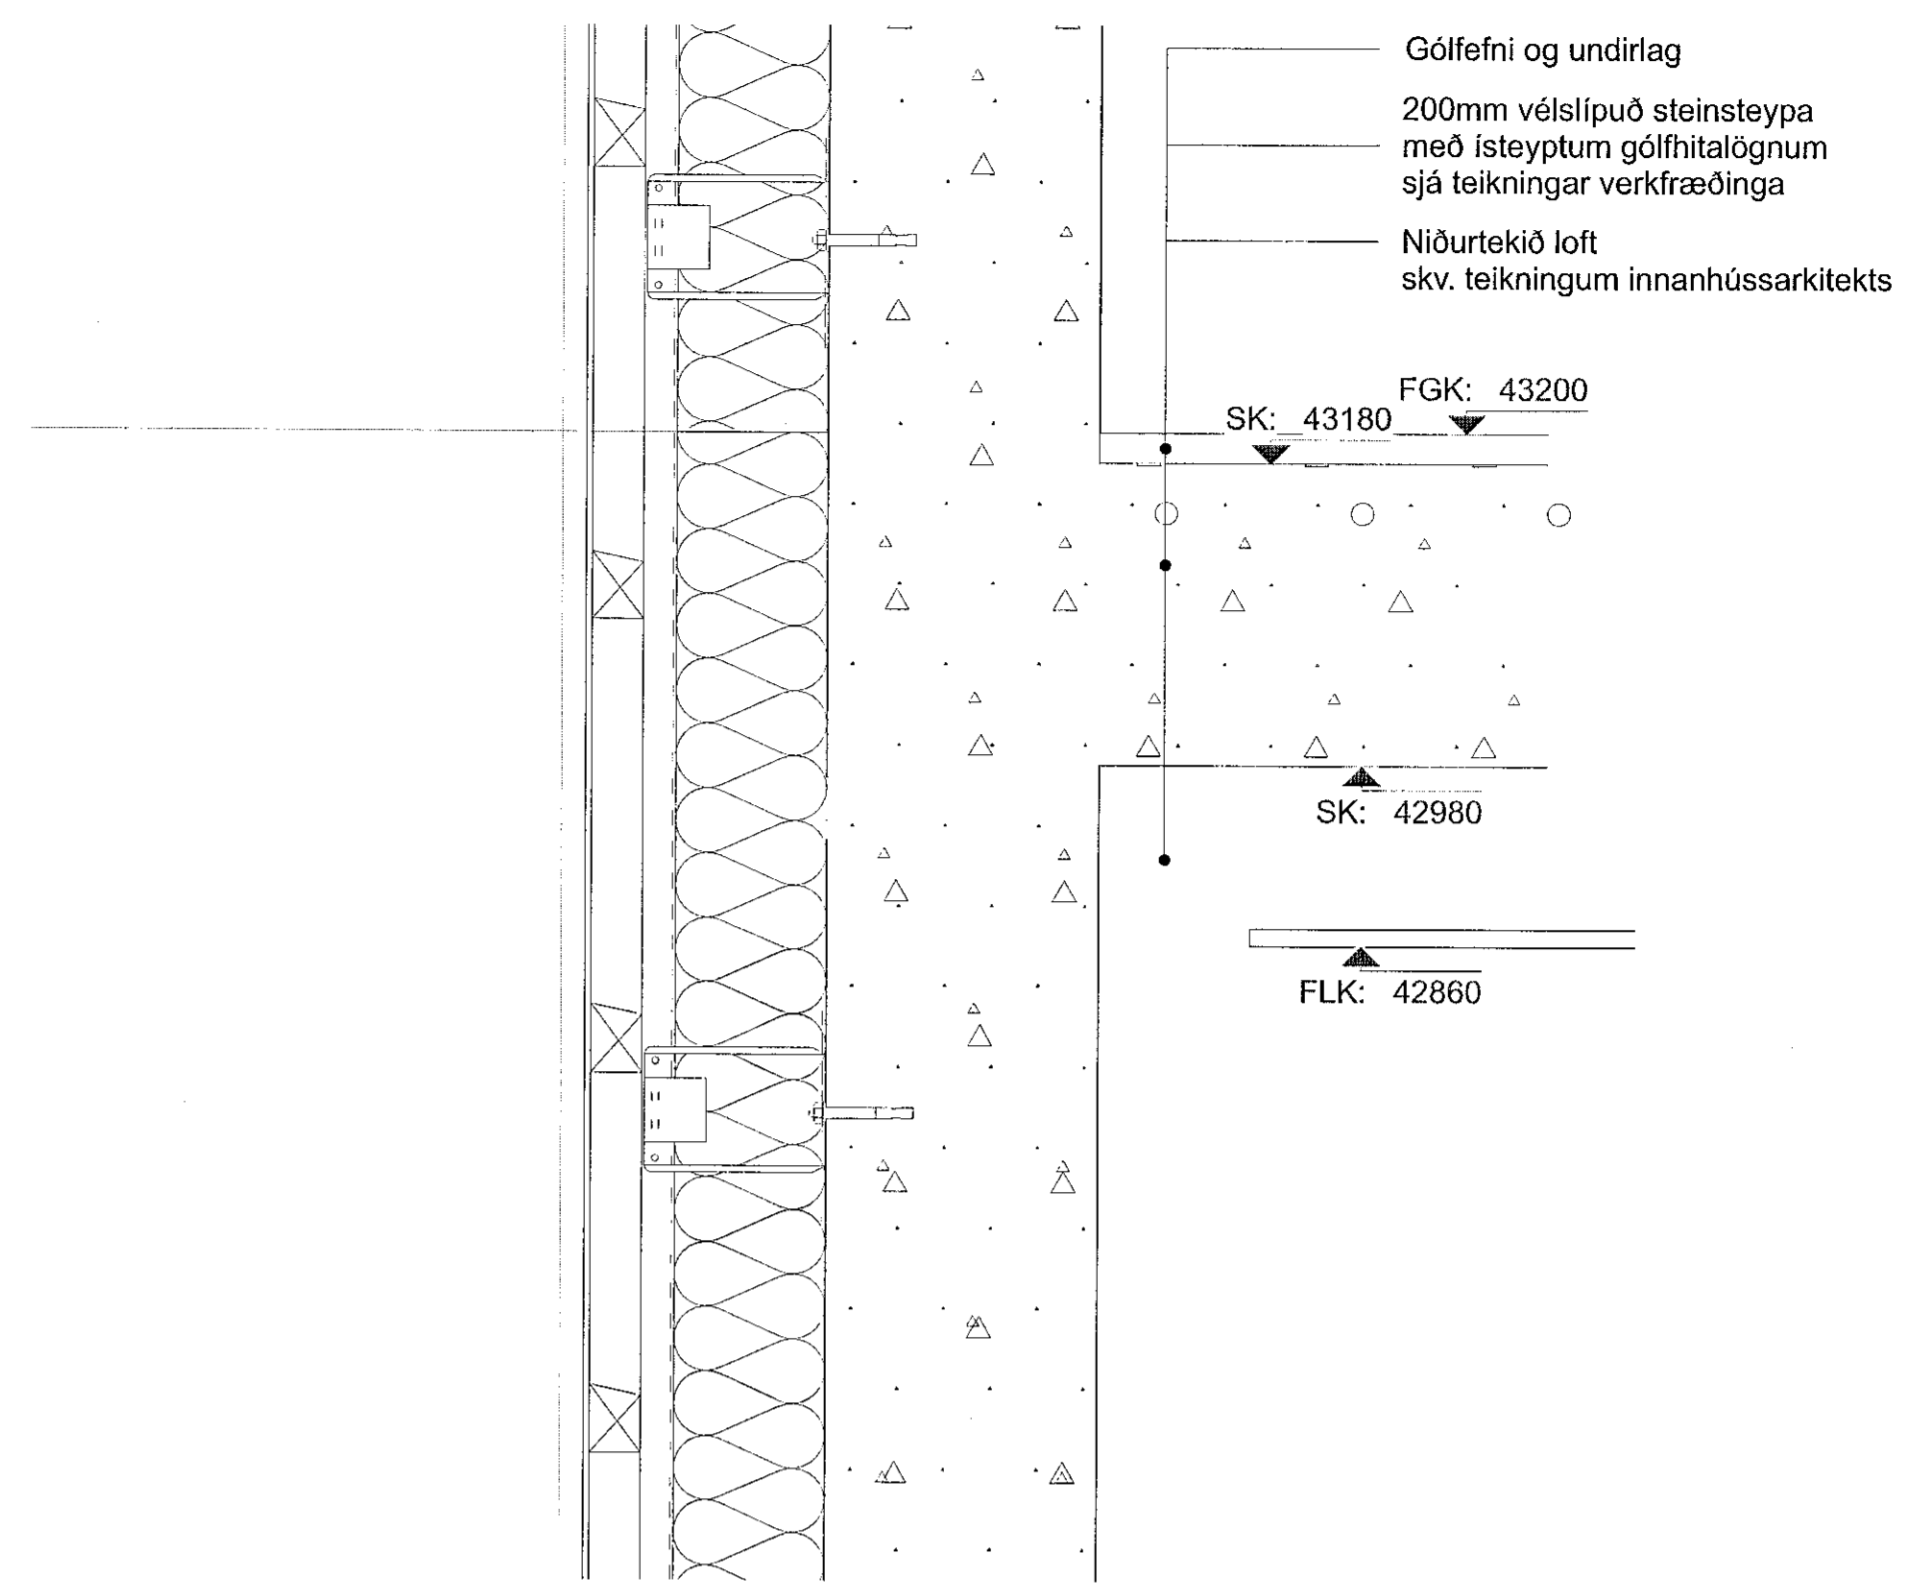


D-7
Deili í neðri brún glugga
mkv: 1:5

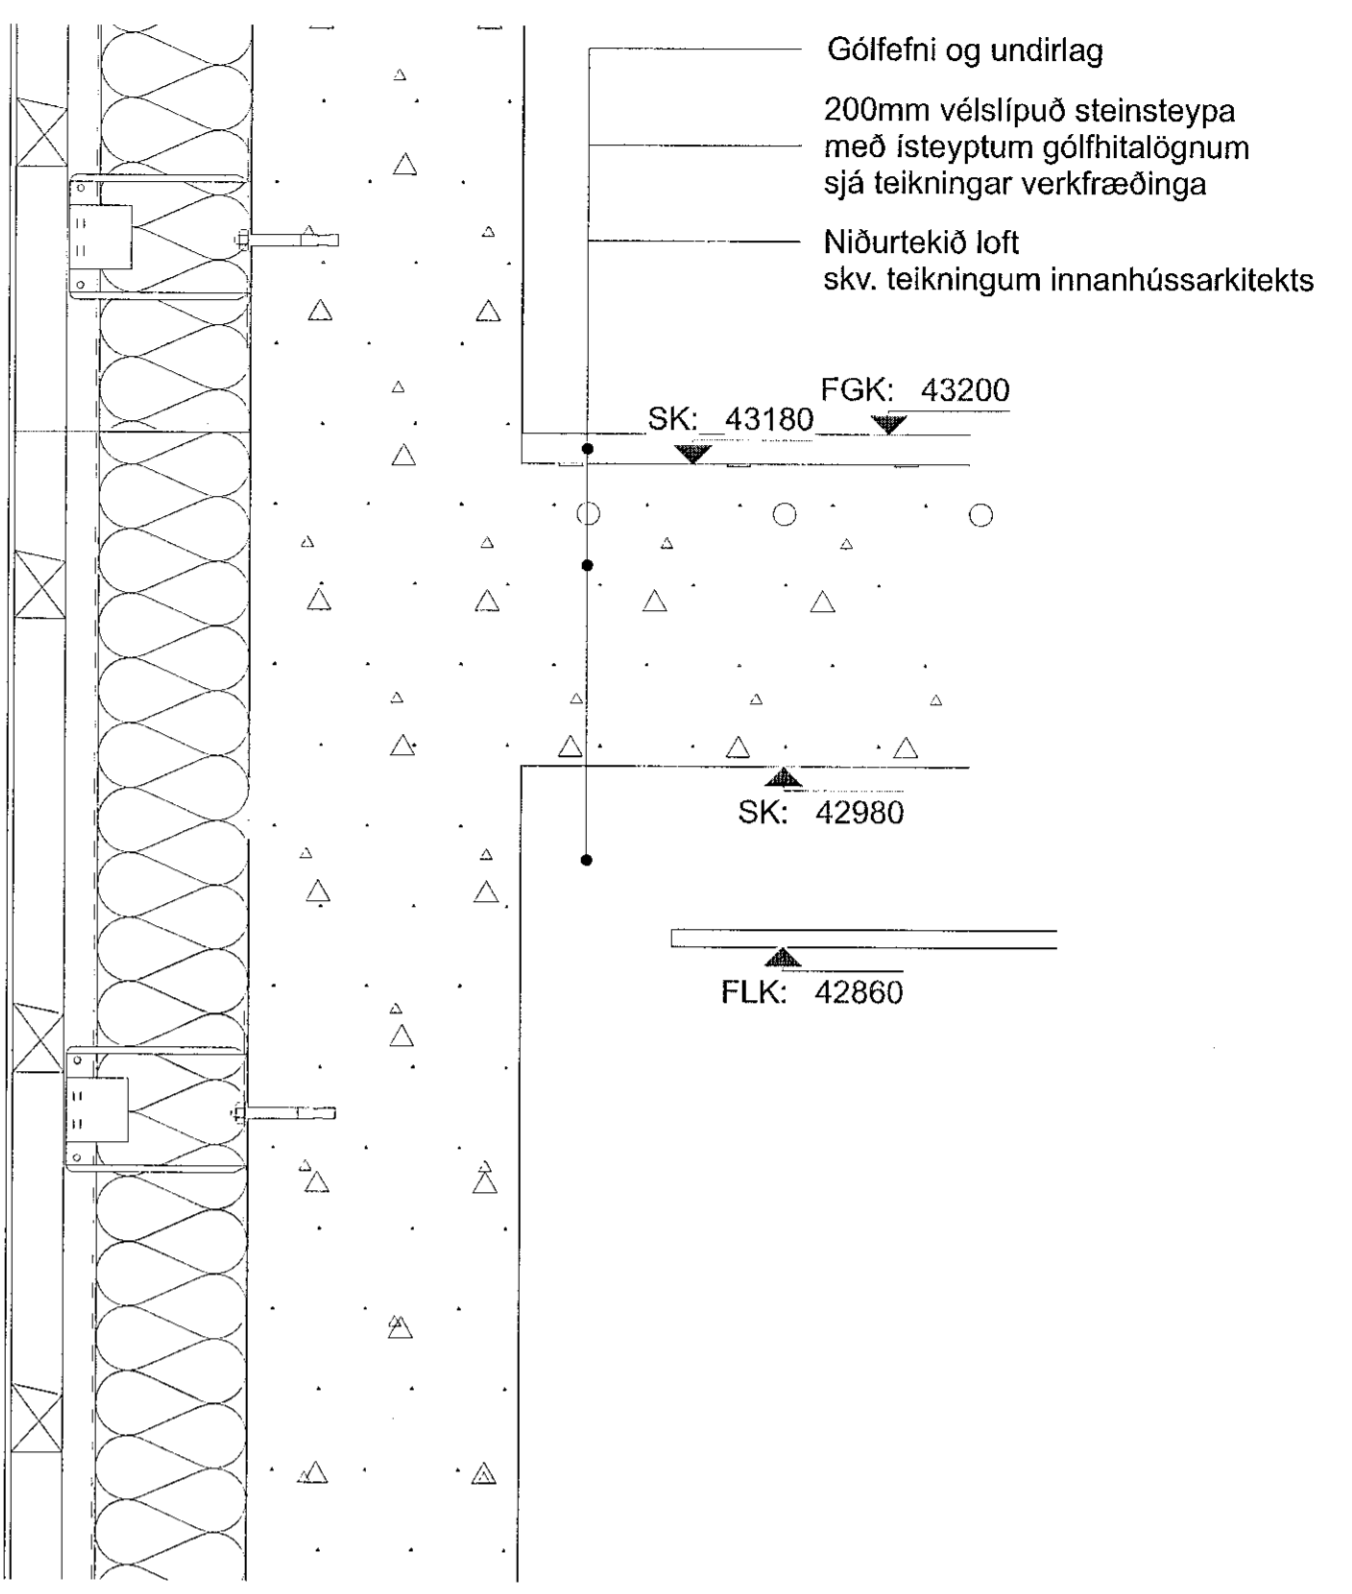


D-8
Deili í útvegg við milligólf
mkv: 1:5

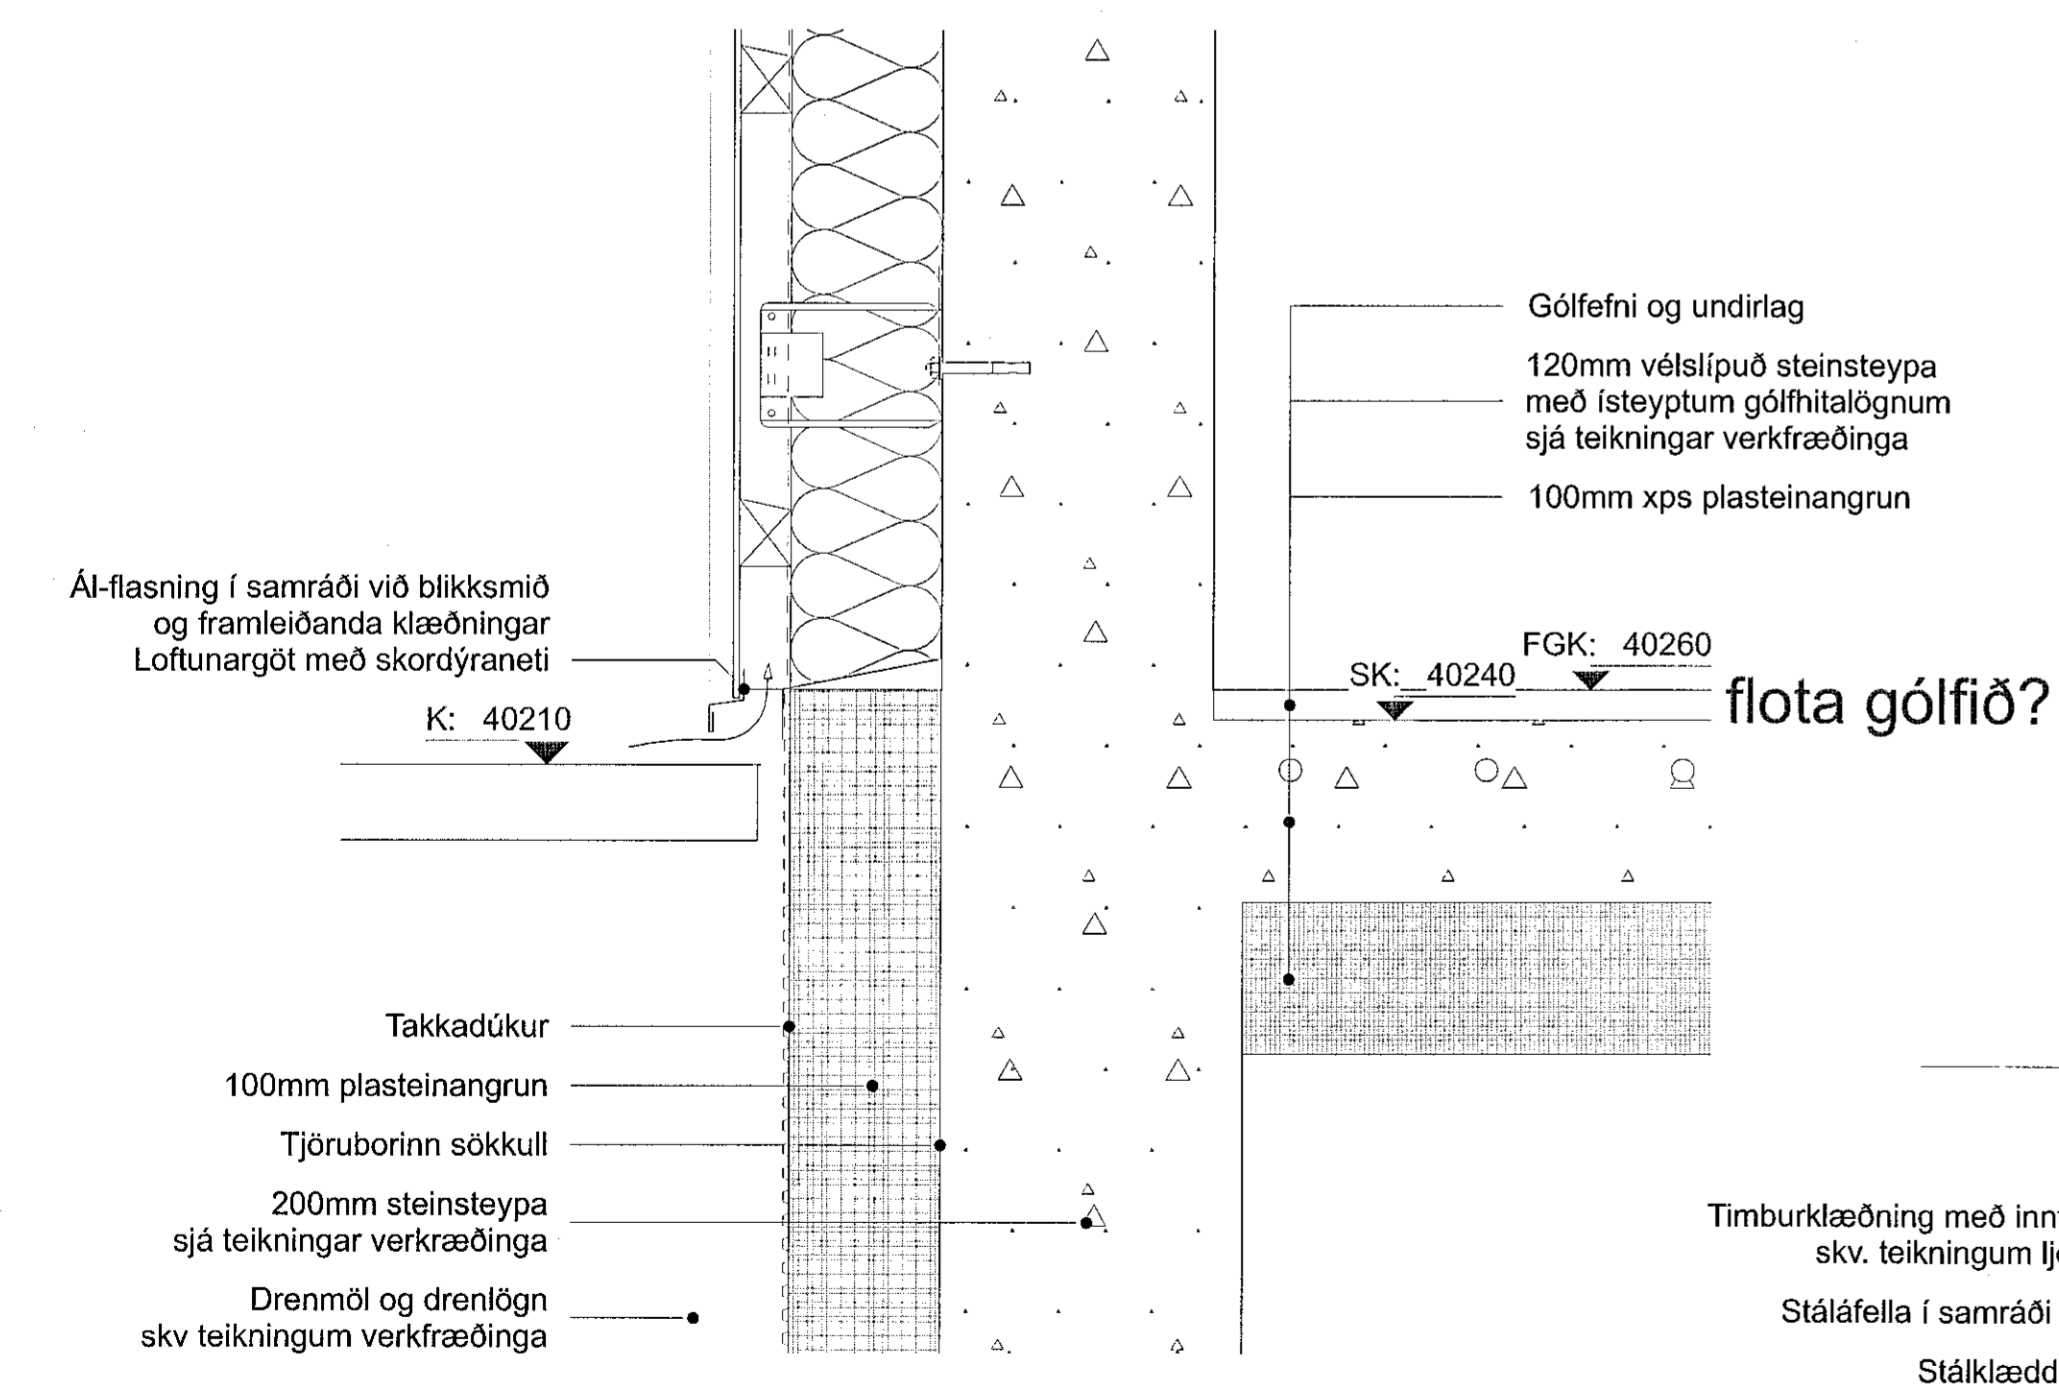

D-9
Deili í útvegg við sökkull
mkv: 1:5

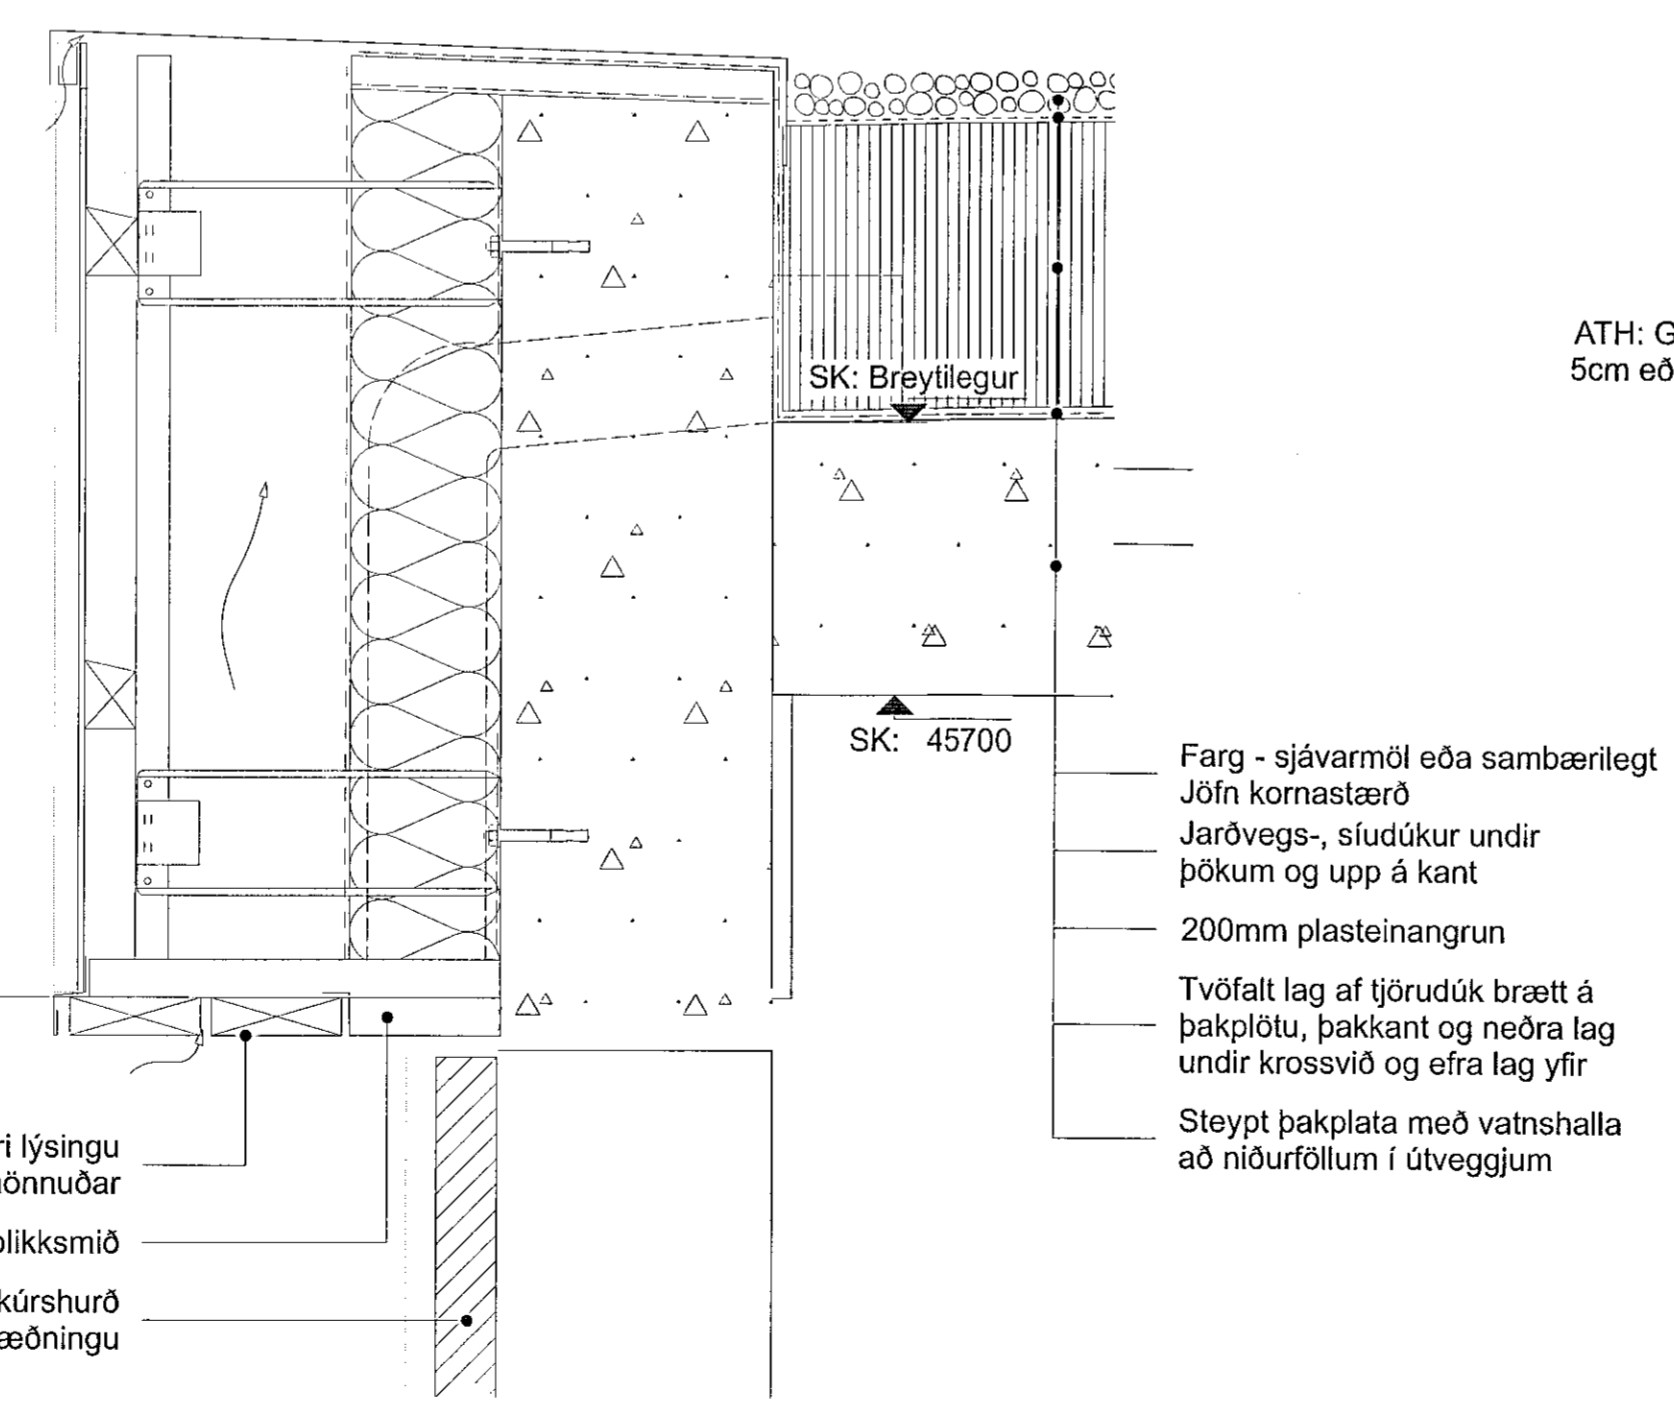

D-10
Deili í efri brún bílskúrhurðar
mkv: 1:5

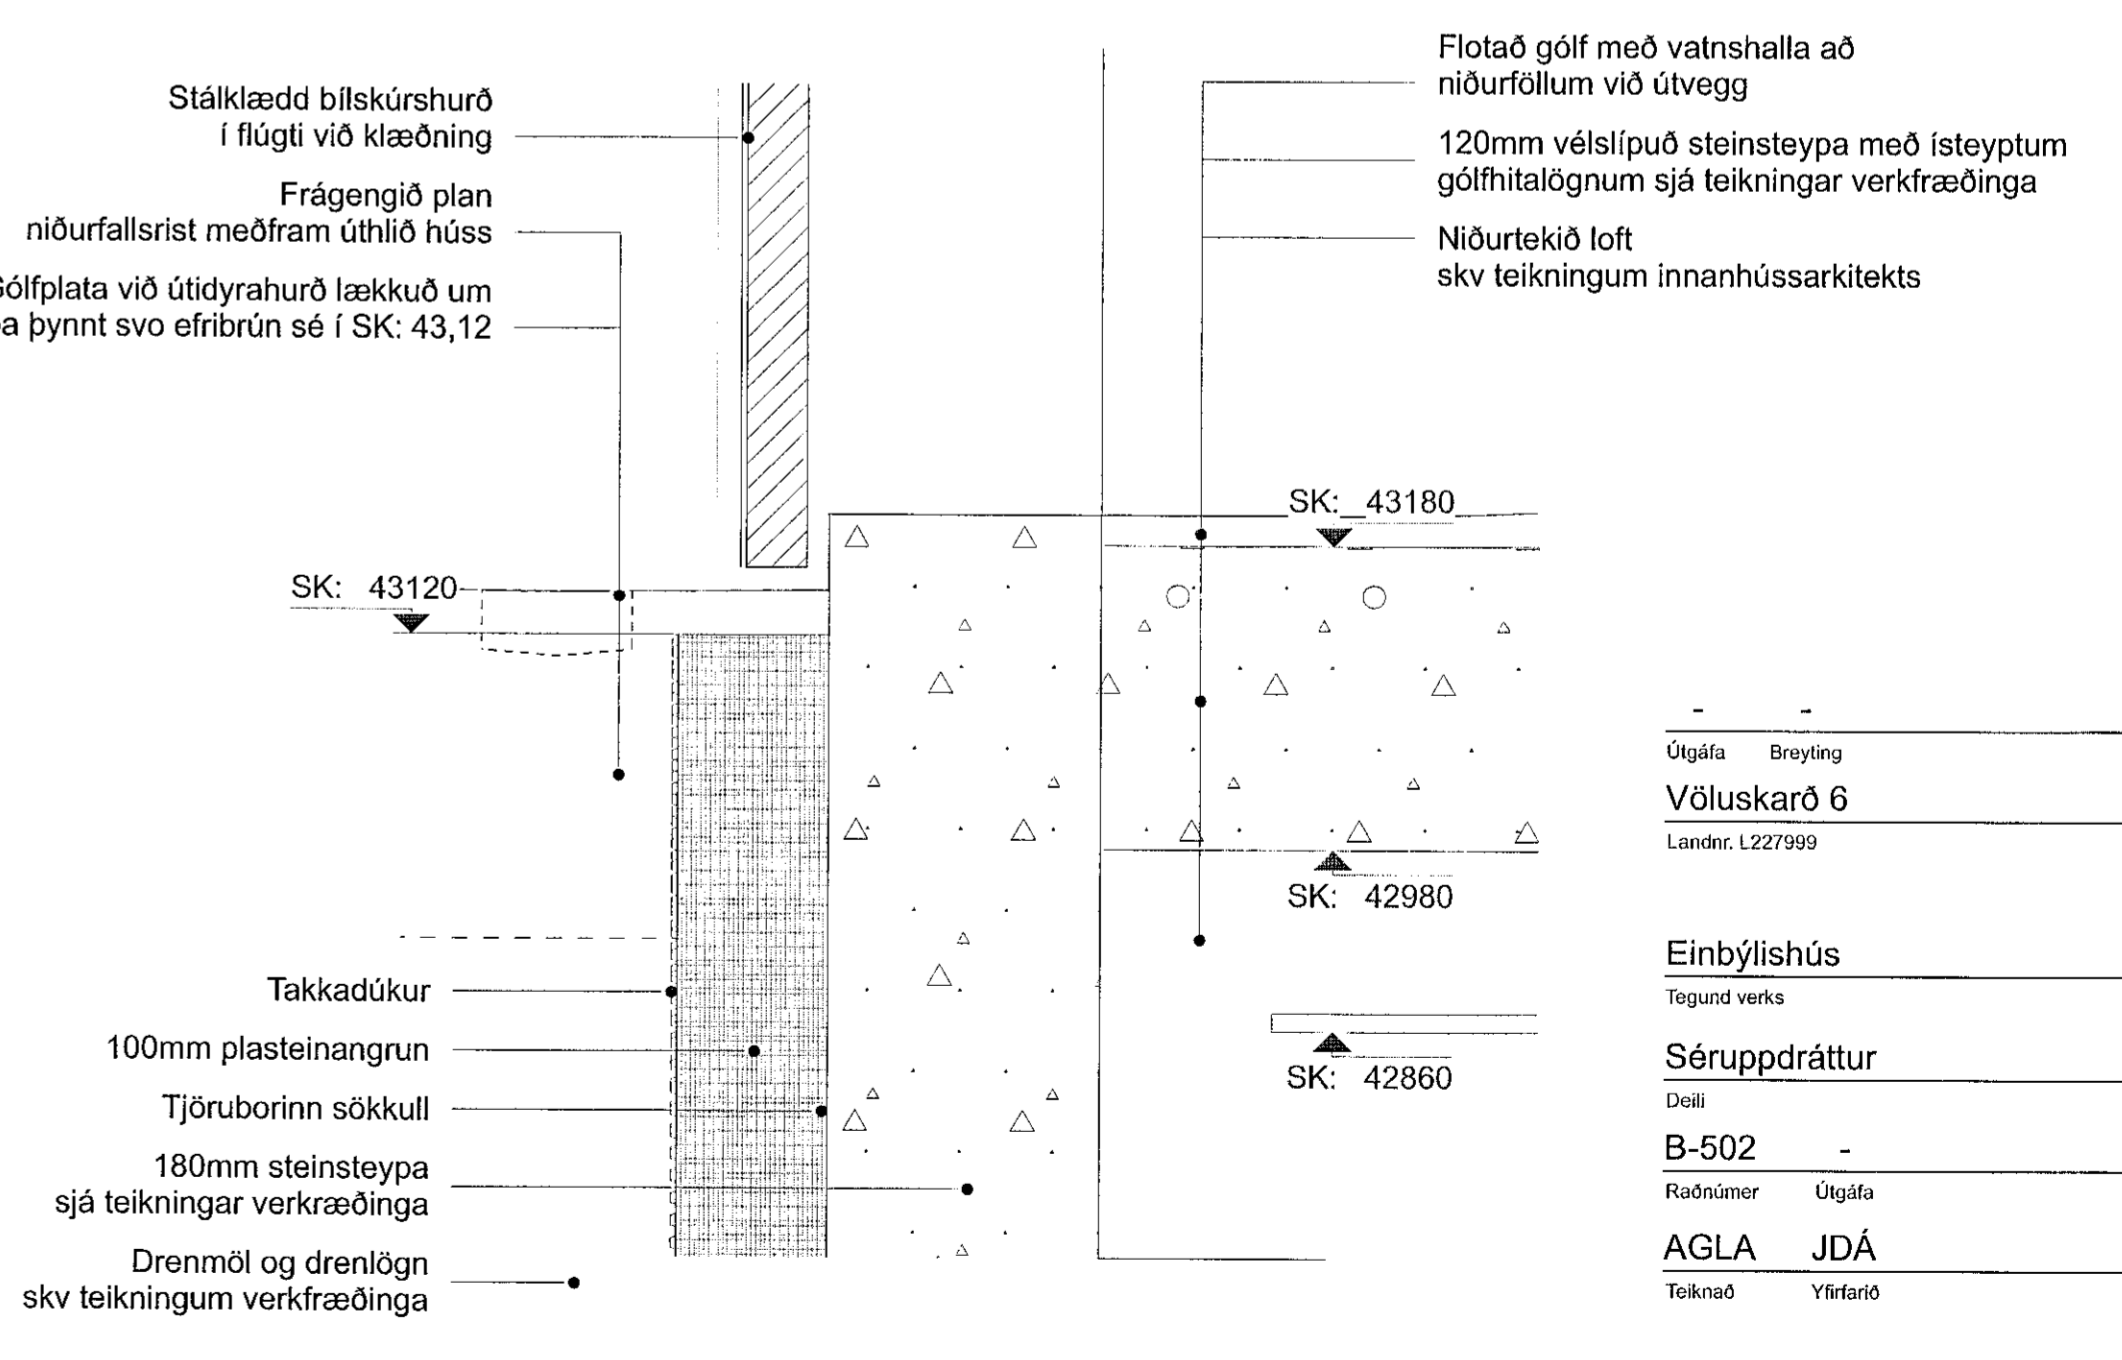

D-11
Deili í milligólf við bílskúr
mkv: 1:5

Skýringar

NLR	Náttúruleg loftfæring
VLR	Vátrun loftfæring
GM	Gólfur
PNF	Þakur
RI	Ráðgjafi
HS	Húsnáð
SLT	Stál
BO	Byggingar
FKR	Frágengið gólf
FLK	Frágengið loft
AK	Aðkomandi
SK	Steypt
PK	Þakplata
EB	Eftir brún steyptu
NB	Neðri brún steyptu
K	Kant á lanti

Fyrirvari
Mál eru ymist í metrum (m) eða millimetrum (mm). Mælið ekki af teikningum. Öll mál skal athuga á staðnum áður en smíði hefst. Teikning skal lesin með viðeigandi gögnum, verkjýrslum og teikningum annara hönnuða. Teikning löstari málkvarða gilda samfram teikningar í smátri málkvarða. Misræmi og valestrið skal lýkna arkitektum án tafar.

Útgáfa	Breyting	Dags.
Völuskarð 6		
Landnr. L227999		
Einbýlishúshúsi	144	Verknr.
Tegund verkefna		
Séruppdráttur	A1-1:5 // A3-1:10	Blaðst. - Mkv.
Dröf		
B-502		11/13
Raðnúmer	Útgáfa	Blað
AGLA	JDÁ	24.11.21
Teiknað	Yfirtaríð	Útgáfa dags.