KERFISMYND GÓLFHITAKERFIS.

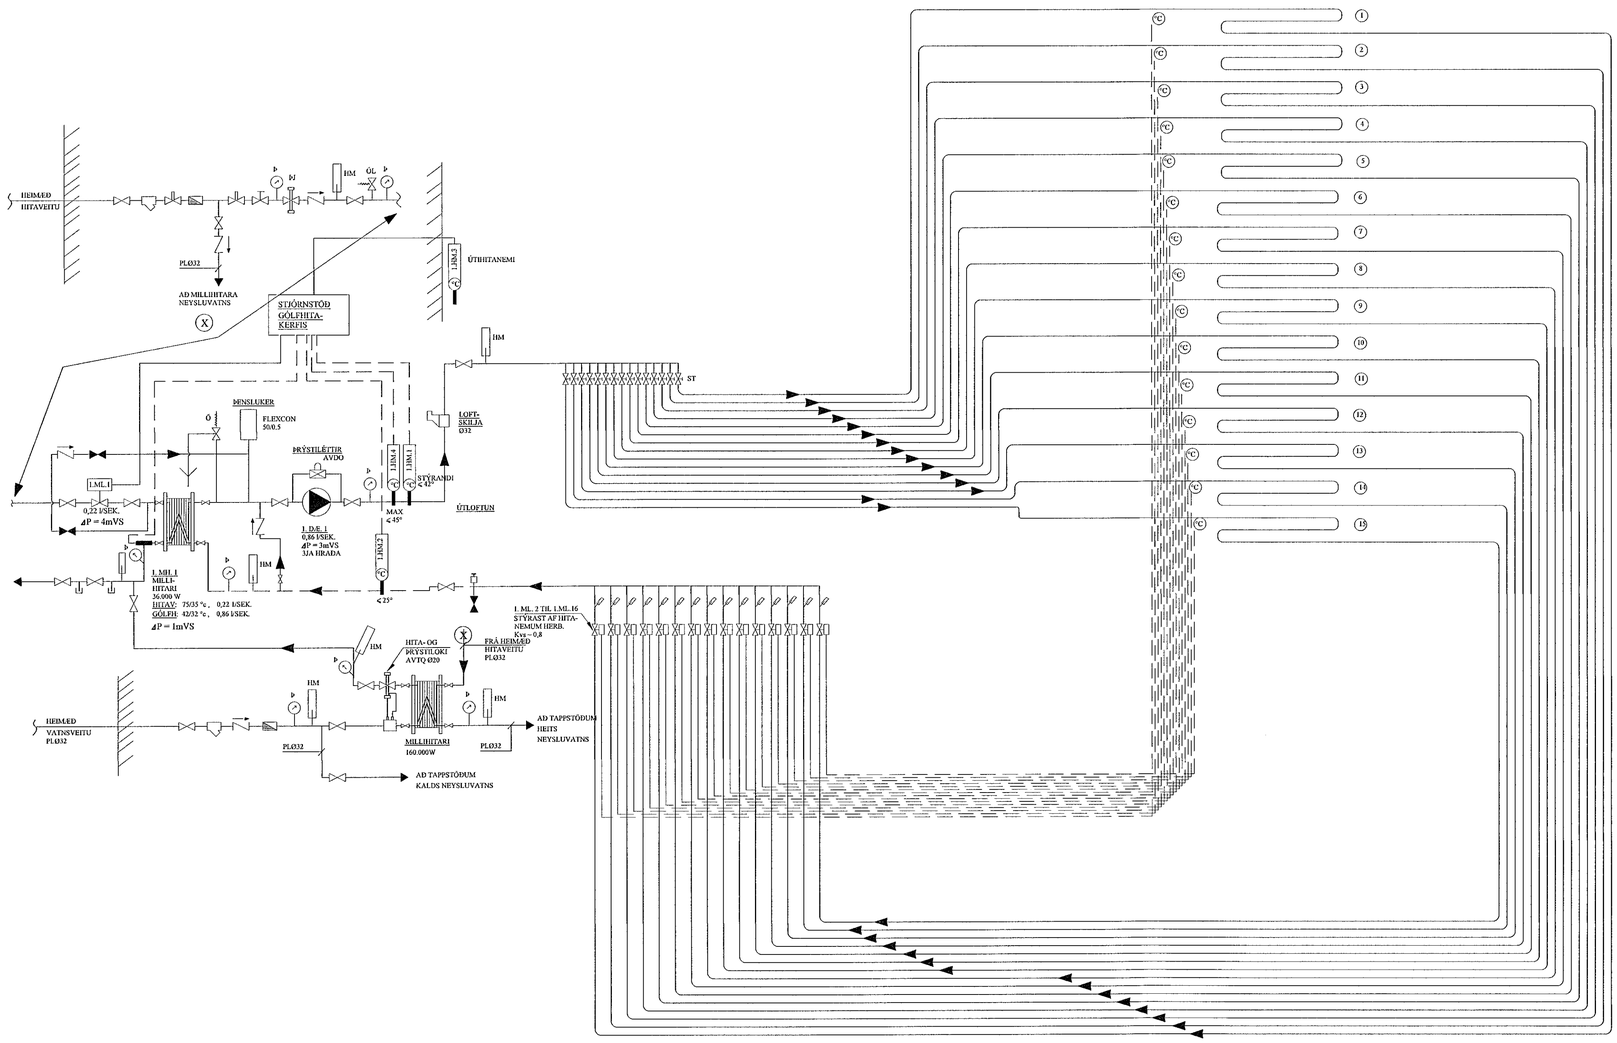

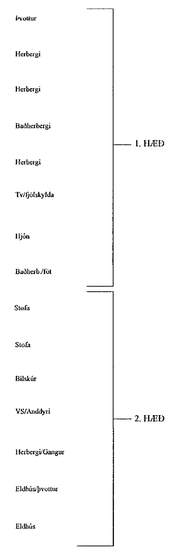

TENGIKISTUR GÓLFHITALAGNA (8 + 7) STÚTA, FYRIR 1. OG 2. HÆÐ

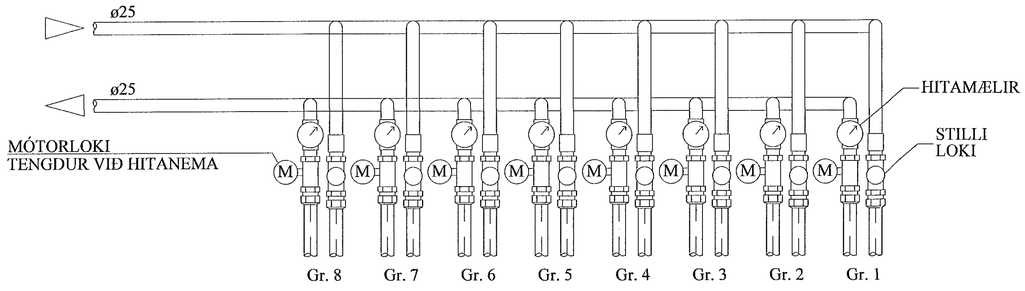

SKÝRINGAR:

MERKINGAR:

- KALT VATN
- HEITT VATN
- FRAMRÁS HITALAGNAR
- BAKRÁS HITLAGNAR
- RENNILOKI / KÚLULOKI
- ÞRÝSTIJAFNARI
- STILLILOKI
- EINSTREYMISLOKI
- ÖRYGGISLOKI
- UPPBLÖNDUNARLOKI
- HITASTÝRÐUR LOKI
- SEGULLOKI
- MÓTORLOKI
- VARMASKIPTIR
- ÞRÝSTIMINNKARI
- SÍA
- DÆLA
- LOFTTÆMING
- HITAMÆLIR
- HITANEMI
- ÞRÝSTINGSMÆLIR
- ÞRÝSTINGSNEMI
- TÆMING

TRÍPÓLI ARKITEKTAR
Andri G. L. Andrésson // kt: 240182-3949

Samþykkt þann
16. feb. 2022
f.h. byggingarfulltrúans í Hafnarfirði
Hjalmar A. Jónsson
HIAJ

TÆKJALISTI:

1.DÆ.1	HRINGRÁSARDÆLA AFKÖST: 0,86 l / s VIÐ dP = 30 kPa. MÓTOR 1x220 V. HLUTVERK: HRINGRÁSARDÆLA FYRIR GÓLFHITAKERFI. DÆLA GENGUR STÖÐUGT.
1.ML.1	MÓTORLOKI STÝRIR RENNSLI HITAVEITUVATNS INN Á MILLIHITARA
1.MH.1	VARMASKIPTIR PLÖTUVARMASKITPIR FYRIR GÓLFHITAKERFI AFKÖST: 36 kW, dP = 1m VS
1.HM.1	HITASKYNJARI, STÝRANDI HITASKYNJARI ER STAÐSETTUR Í FRAMRÁS EFTIR BLÖNDUN. STILLTUR Á 42°C
1.HM.2	HITASKYNJARI HITASKYNJARI ER STAÐSETTUR Í BAKRÁS STILLTUR Á 25°C
1.HM.3	ÚTIHITANEMI MÆLISVIÐ -10 - 20°C. EYKUR/MINNKAR RENNSLI Í GEGNUM MÓTORLOKA EFTIR ÚTIHITASTIGI
1.HM.4	HITANEMI LOKAR FYRIR SEGULLOKA EF HITASTIG > 45°C

KERFISLÝSING, GÓLFHITAKERFI:

GÓLFHITAKERFI ER BÚIÐ DÆLU OG UPPBLÖNDUN ÞAR SEM MÓTORLOKI 1.ML.1 HELDUR INNSTILLTUM FRAMRÁSARHITA STÖÐUGUM, MAX 42°C OG STÝRNAÐ ER AF VATNSHITASKYNJARA OG ÚTIHITANEMA.

ÚTIHITASKYNJARI EYKUR/MINNKAR RENNSLI Í GEGNUM 1.ML.1 EFTIR ÚTIHITA. ÞEGAR ÚTIHITI ER -15°C ÞÁ ER FRAMRÁSARHITI Á GÓLFHITAKERFI STILLTUR Á 42°C. ÞEGAR ÚTIHITI ER 0°C ÞÁ LÆKKAR FRAMRÁSARHITINN Í 35°C. FRAMRÁSARHITI GÓLFHITAKERFIS FER ÞÓ ALDREI NIÐUR FYRIR INNSTILLT ÖSKGILDI.

RENNSLI Í HVERRI GÓLFHITALÖGN ER STJÓRNAÐ MEÐ MÓTORLOKUM SEM TENGDIR ERU HITANEMUM / STILLUM Í HVERJU RÝMI.

JÓN KRISTJÁNSSON BYGGINGARVERKFRÆÐINGUR
KT: 210754-4829

BREYTINGAR

TILVÍSANIR:

SKÝRINGAR..... SJÁ TEIKN. NR. 2-01

Reikn.	JKR	Maí '21	Útgefið:	25.05.2021
Teikn.	JKR	Maí '21	Kvarði:	ENGINN
Ath.				
Samþ.				

VÖLUSKARÐ 6
Hafnarfirði
Nr. 2-08

Verkhluti
GÓLFHITALÖGN OG NEYSLUVATNSKERFI, KERFISMYND.

Jón Kristjánsson
Byggingarverkfræðingur
VJK ehf
Ármúla 19
108 Reykjavík
Sími: 537-0002 Gsm: 772-3154
Kt: 210754-4829
Netfang: jolris54@gmail.com