


SUDVESTURVEGGUR, HLIÐARMYND. 1:50  
VEGGUR (V3)

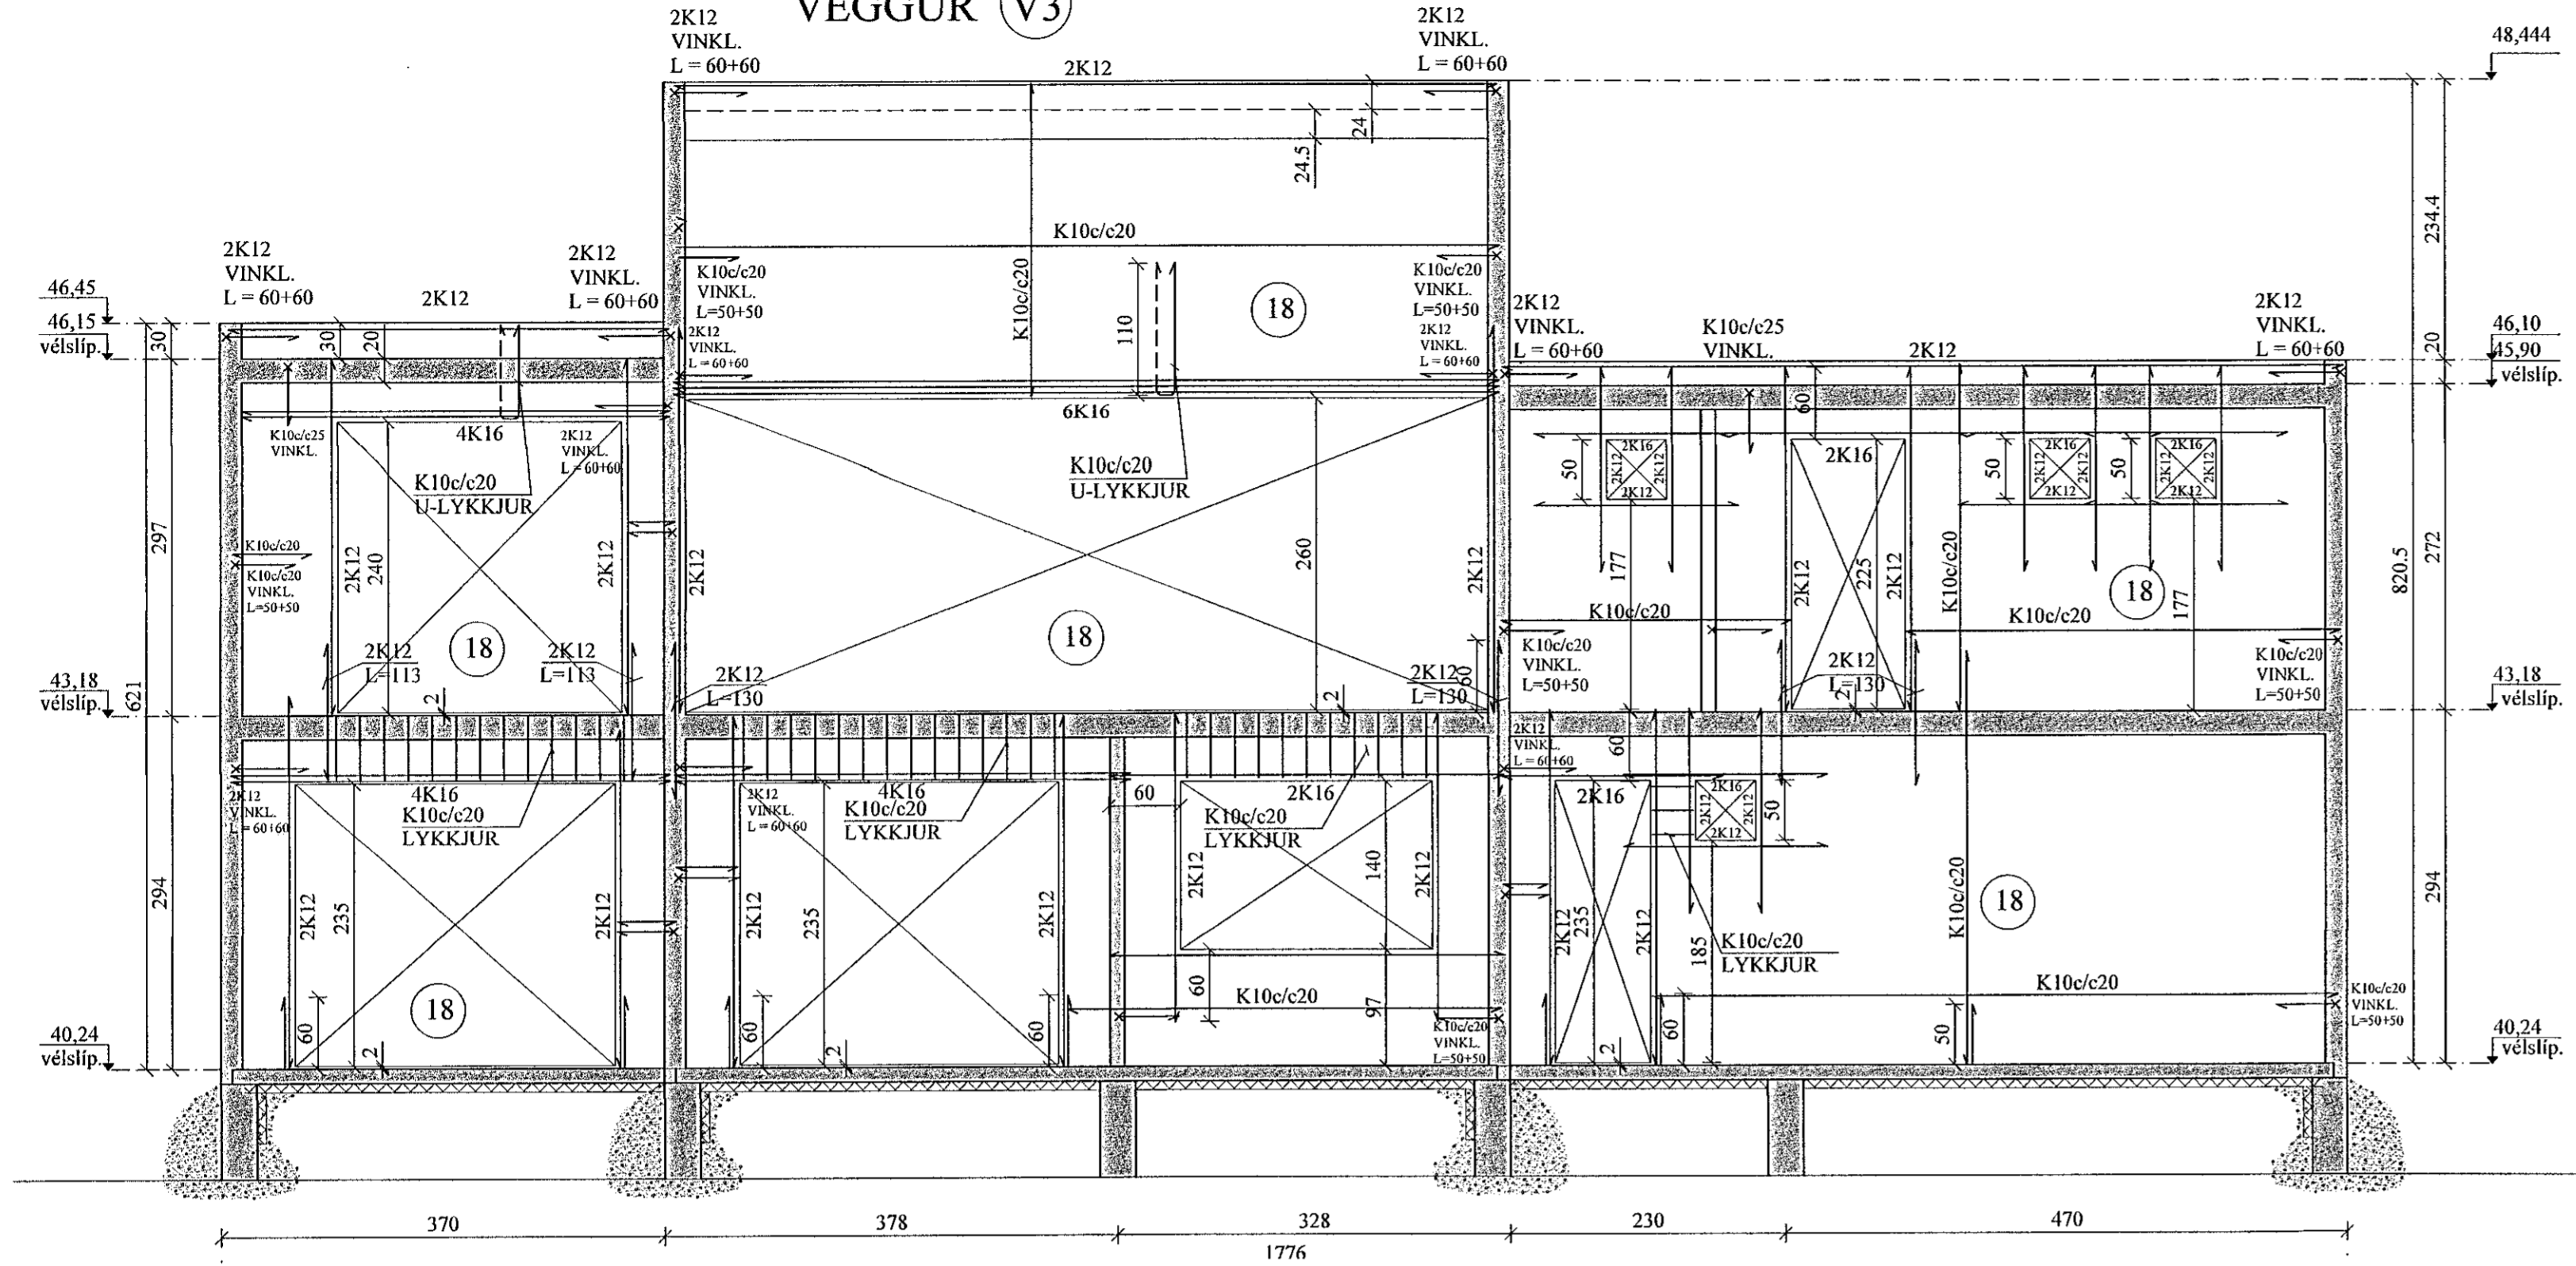


Samþykkt þann

16. feb. 2022


H. Halmaríði  
Hönnuð A. Jónsson

HIA 5

KENNIMYND

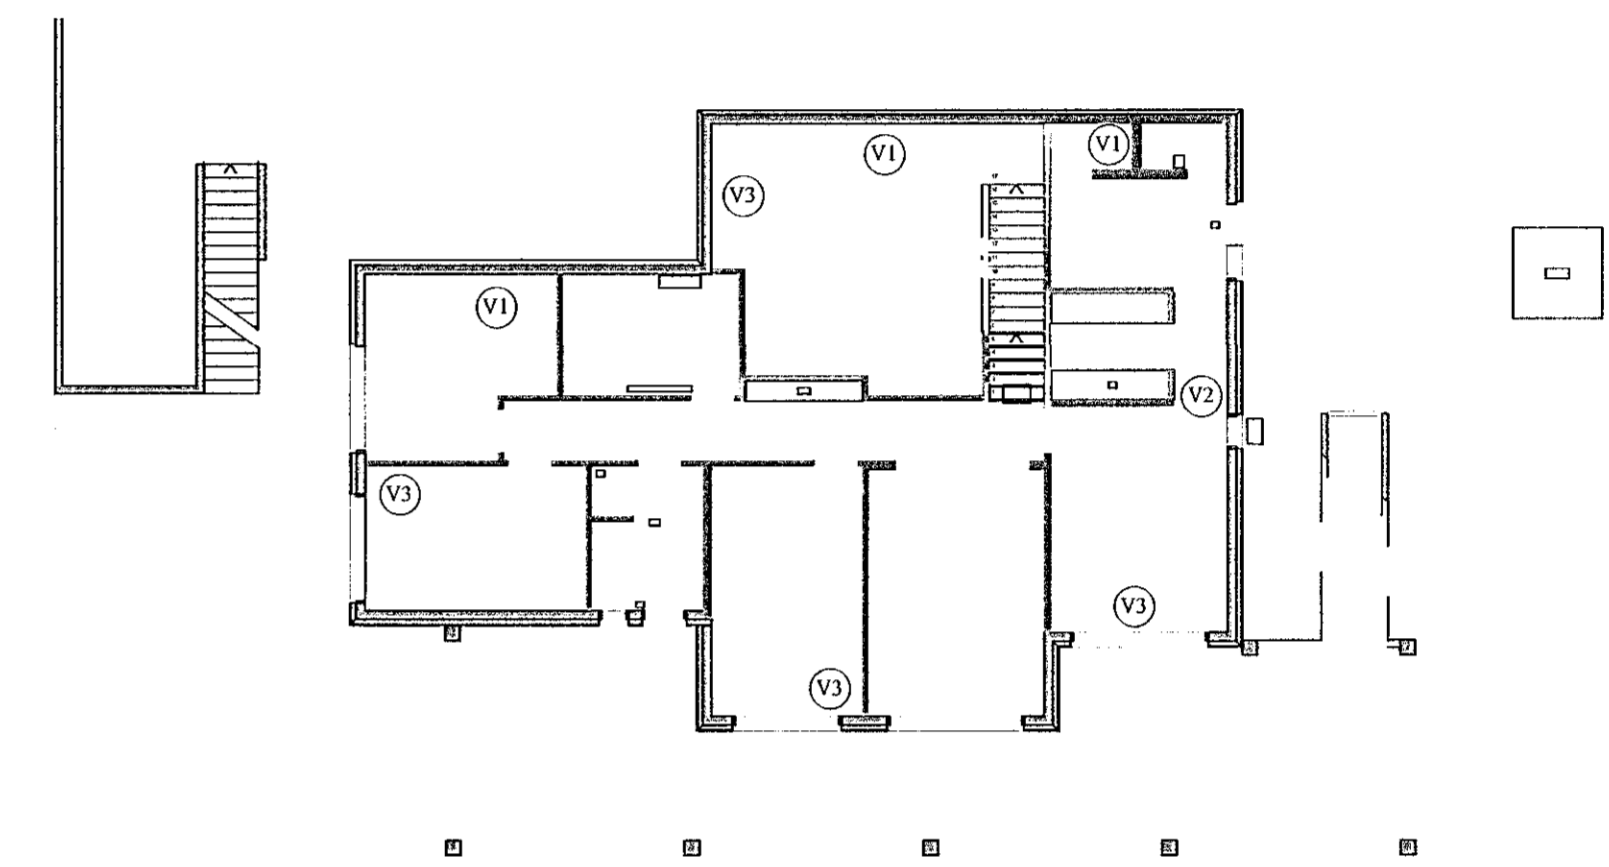

NORÐVESTURVEGGUR, HLIÐARMYND. 1:50  
VEGGUR (V4)

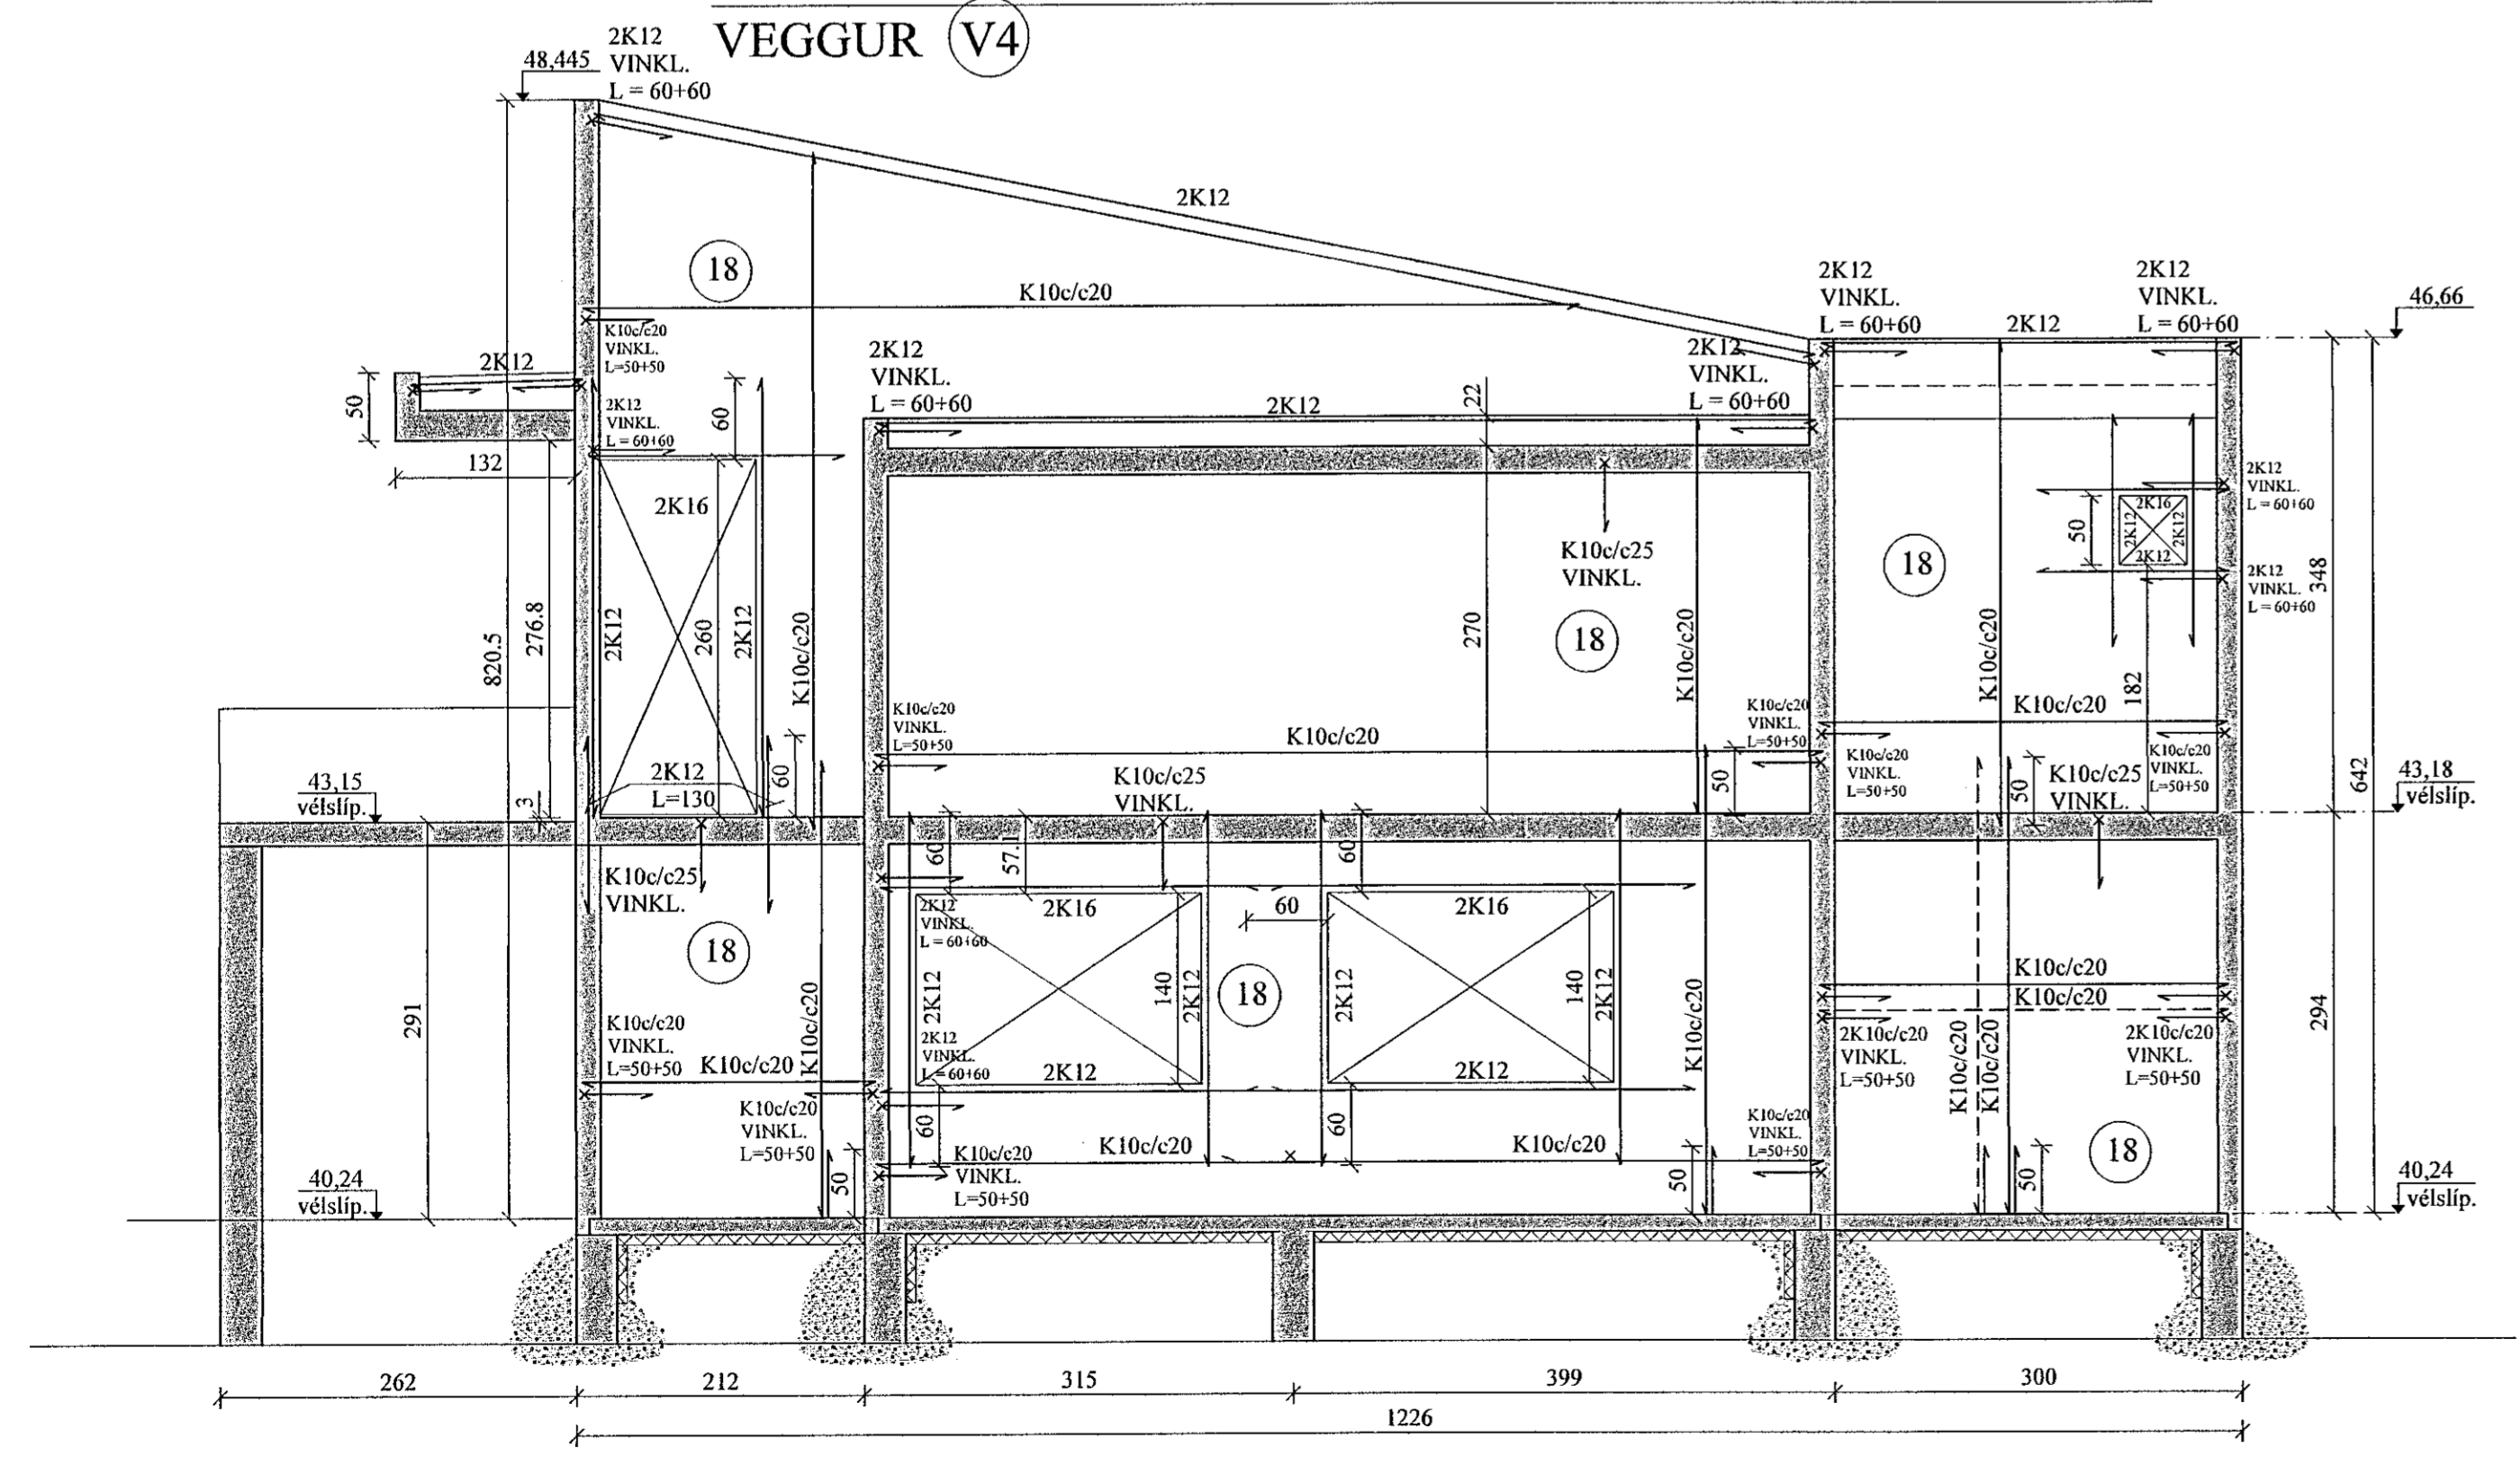

JÓN KRISTJÁNSSON BYGGINGARVERKFRÆÐINGUR  
KT: 210754-4829

BREYTINGAR

TILVÍSANIR:

SKÝRINGAR..... SJÁ TEKN. NR. 1-01

JÁRNBENDING Í VEGGJUM, NEMA

ANNAD SÉ SÉRSTAKLEGA SÝNT:

ÚTVEGGIR: K10c/c20 lárétt

K10c/c25 lóðrétt.

INNVEGGIR: K10c/c25 lárétt og lóðrétt.

ÖLL LYKKJUBENDING K10c/c20, NEMA

ANNAD SÉ SÝNT.

ÖLL JÁRNBENDING ÚTVEGGJA SÉ 6 CM FRÁ

INNRI BRÚN, EN JÁRNBENDING INNVEGGJA Í

MÍÐJUM VEGG.

Reikn.	JKR	Nóv. '21	Útgáfudagur:	05.07.2021
Teikn.	VP	Nóv. '21	Kvarði:	1:50
Ath.				
Samþ.				

VÖLUSKARÐ 6

Halmaríði

Nr. 1-06

TRÍPÓLÍ ARCHITEKTAR  
Andri G. L. Andrésen, Sími: 340182-3949

Verkhliuti  
ÚTVEGGIR,  
HLIÐARMYNDIR.

Verkefisstofla  
Jóns Kristjánssonar ehf  
Bláskóganna 12  
110 Reykjavík  
Sími: 537-0022 Fax: 772-3154  
KÍ: 540817-0300  
Netfang: jkris54@gmail.com